
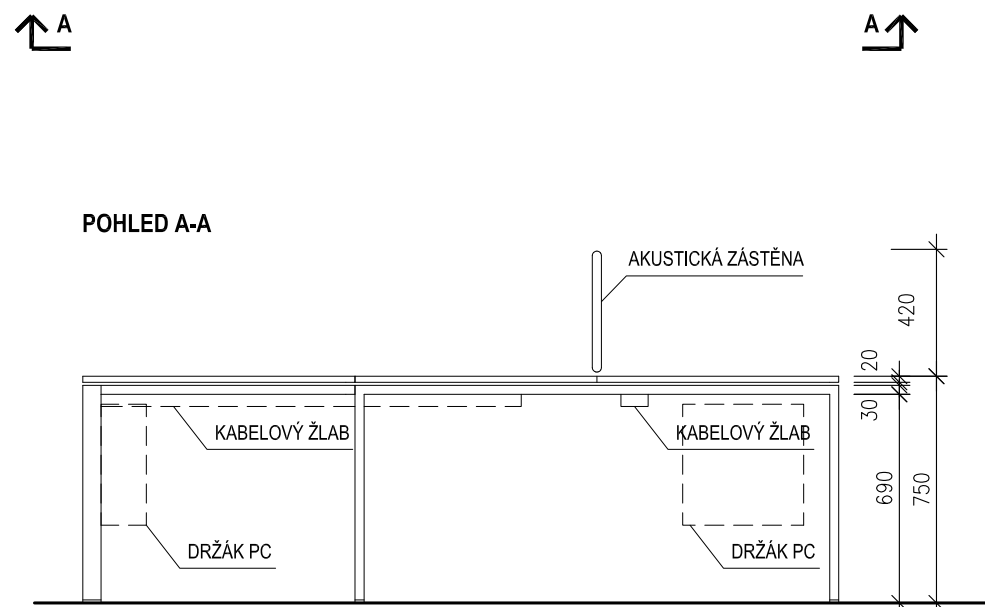


S-1

KANCELÁŘSKÝ STŮL - SESTAVA 1



- DESKA STOLU LTD TL. 18 MM, HRANA ABS TL.2MM
- OC.RÁMOVÁ PODNOŽ Z PROFILŮ 30/60MM S REKTIKACÍ
- 2x PRŮCHODKA, 2x DRŽÁK PC, 1x AKUSTICKÁ ZÁSTĚNA,
2x KABELOVÝ ŽLAB TVARU U

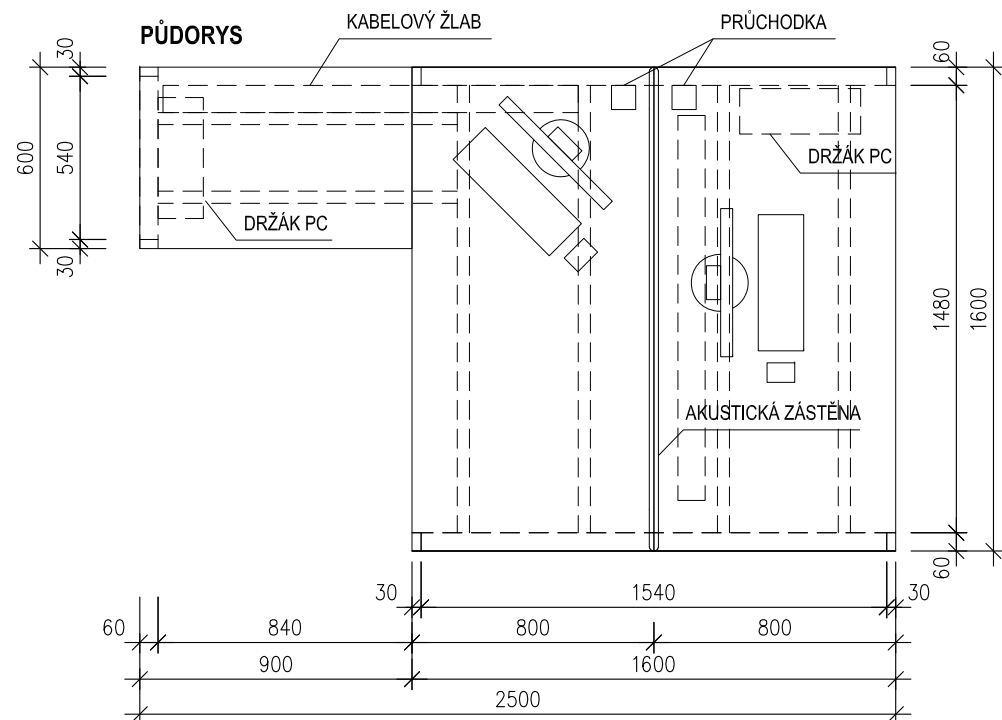

(S-2)

KANCELÁŘSKÝ STŮL - SESTAVA 2



- DESKA STOLU LTD TL. 18 MM, HRANA ABS TL.2MM
- OC.RÁMOVÁ PODNOŽ Z PROFILŮ 30/60MM S REKTIKACÍ
- 4x PRŮCHODKA, 3x DRŽÁK PC, 2x AKUSTICKÁ ZÁSTĚNA,
3x KABELOVÝ ŽLAB TVARU U

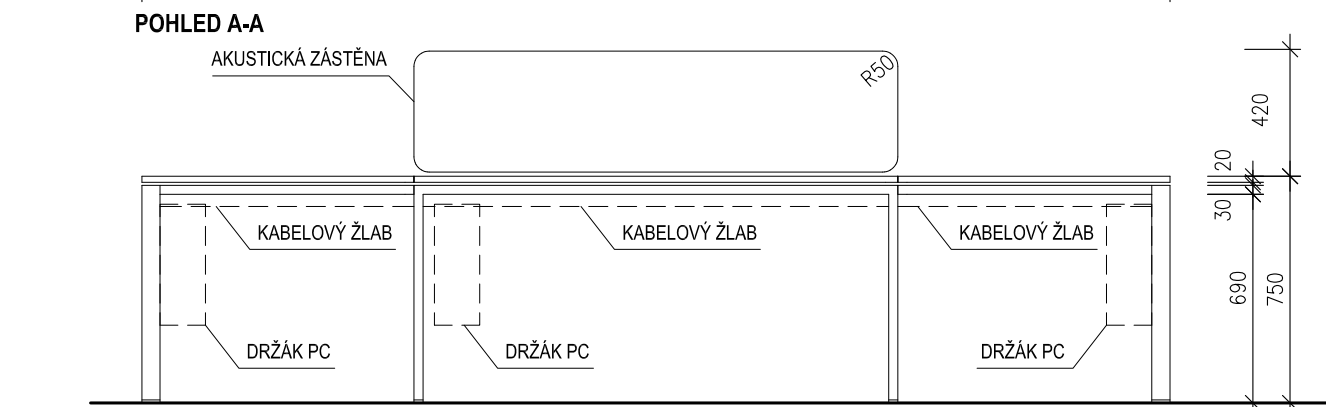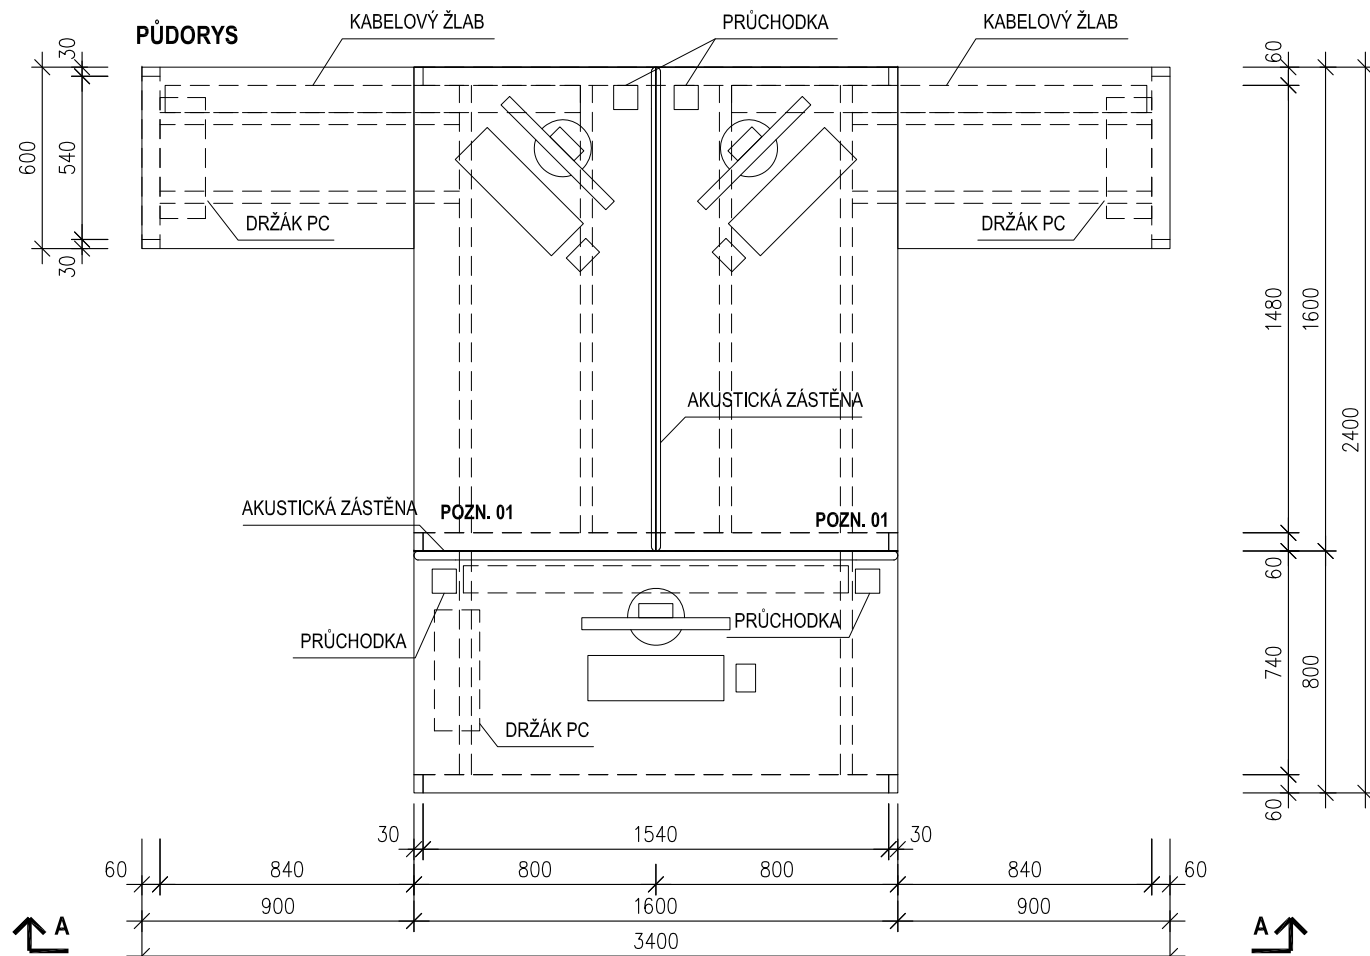

(S-3)

KANCELÁŘSKÝ STŮL SAMOSTATNÝ



- DESKA STOLU LTD TL. 18 MM, HRANA ABS TL.2MM
- OC.RÁMOVÁ PODNOŽ Z PROFILŮ 30/60MM S REKTIKACÍ
- 2x PRŮCHODKA, 1x DRŽÁK PC, 1x KABELOVÝ ŽLAB TVARU U

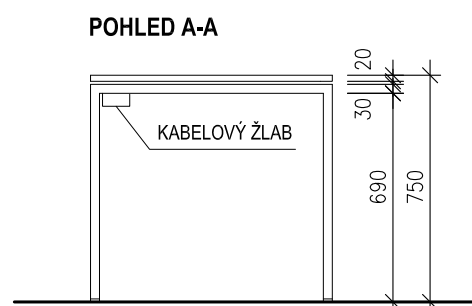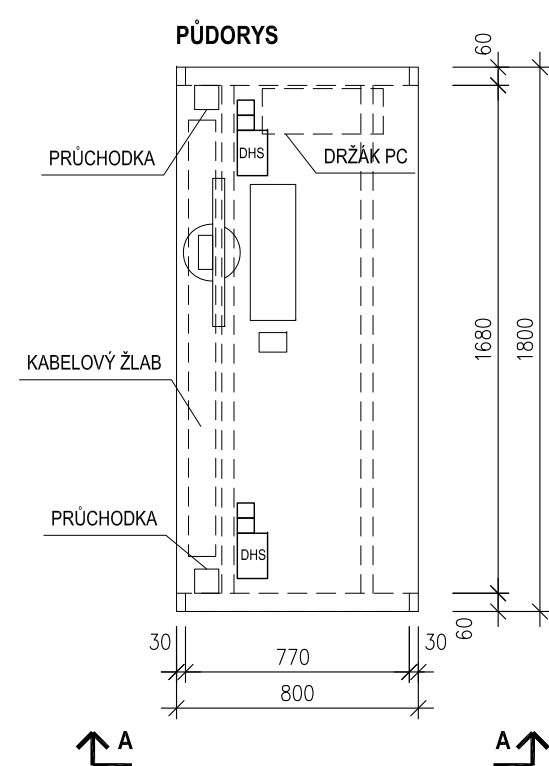

(S-4)

JEDNACÍ STŮL - SESTAVA 1


- DESKA STOLU LTD TL. 18 MM, HRANA ABS TL.2MM
- OC.RÁMOVÁ PODNOŽ Z PROFILŮ 30/60MM S REKTIFIKACÍ
- 1x KABELOVÝ ŽLAB TVARU U, 2x PŘÍPOJNÉ MÍSTO (DODÁVKA SLN

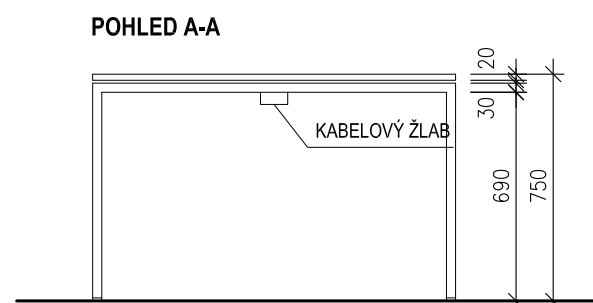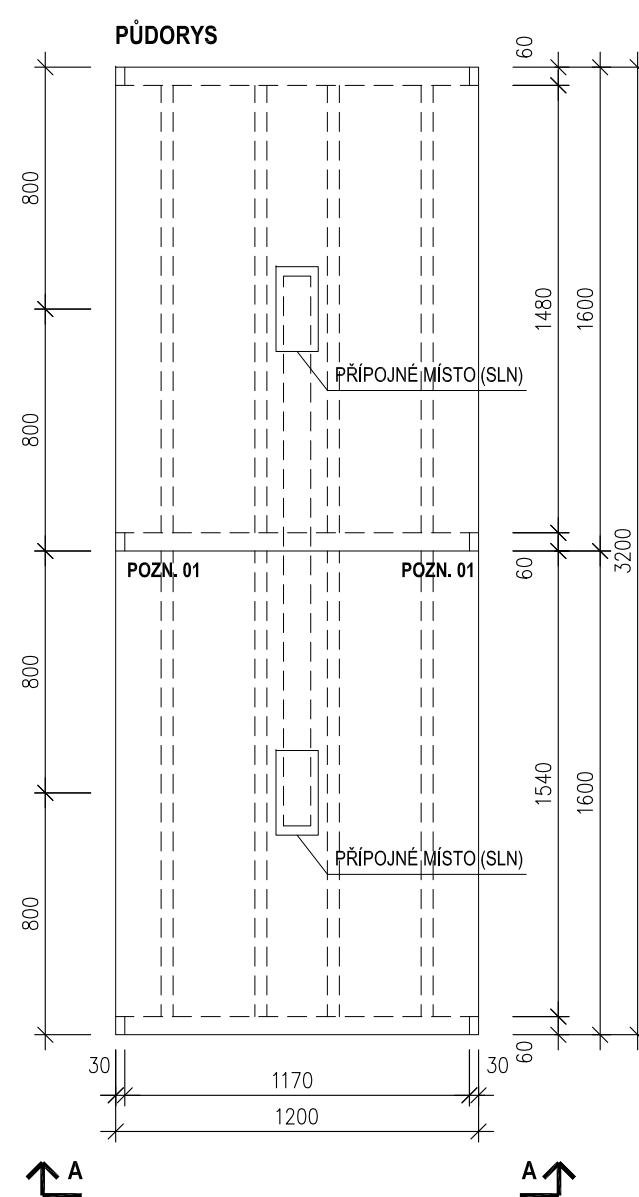


S-5

JEDNACÍ STŮL - SESTAVA 2

- DESKA STOLU LTD TL. 18 MM, HRANA ABS TL.2MM
- OC.RÁMOVÁ PODNOŽ Z PROFILŮ 30/60MM S REKTIKACÍ
- KABELOVÝ ŽLAB TVARU U, 7x PŘÍPOJNÉ MÍSTO (DODÁVKA AVT)

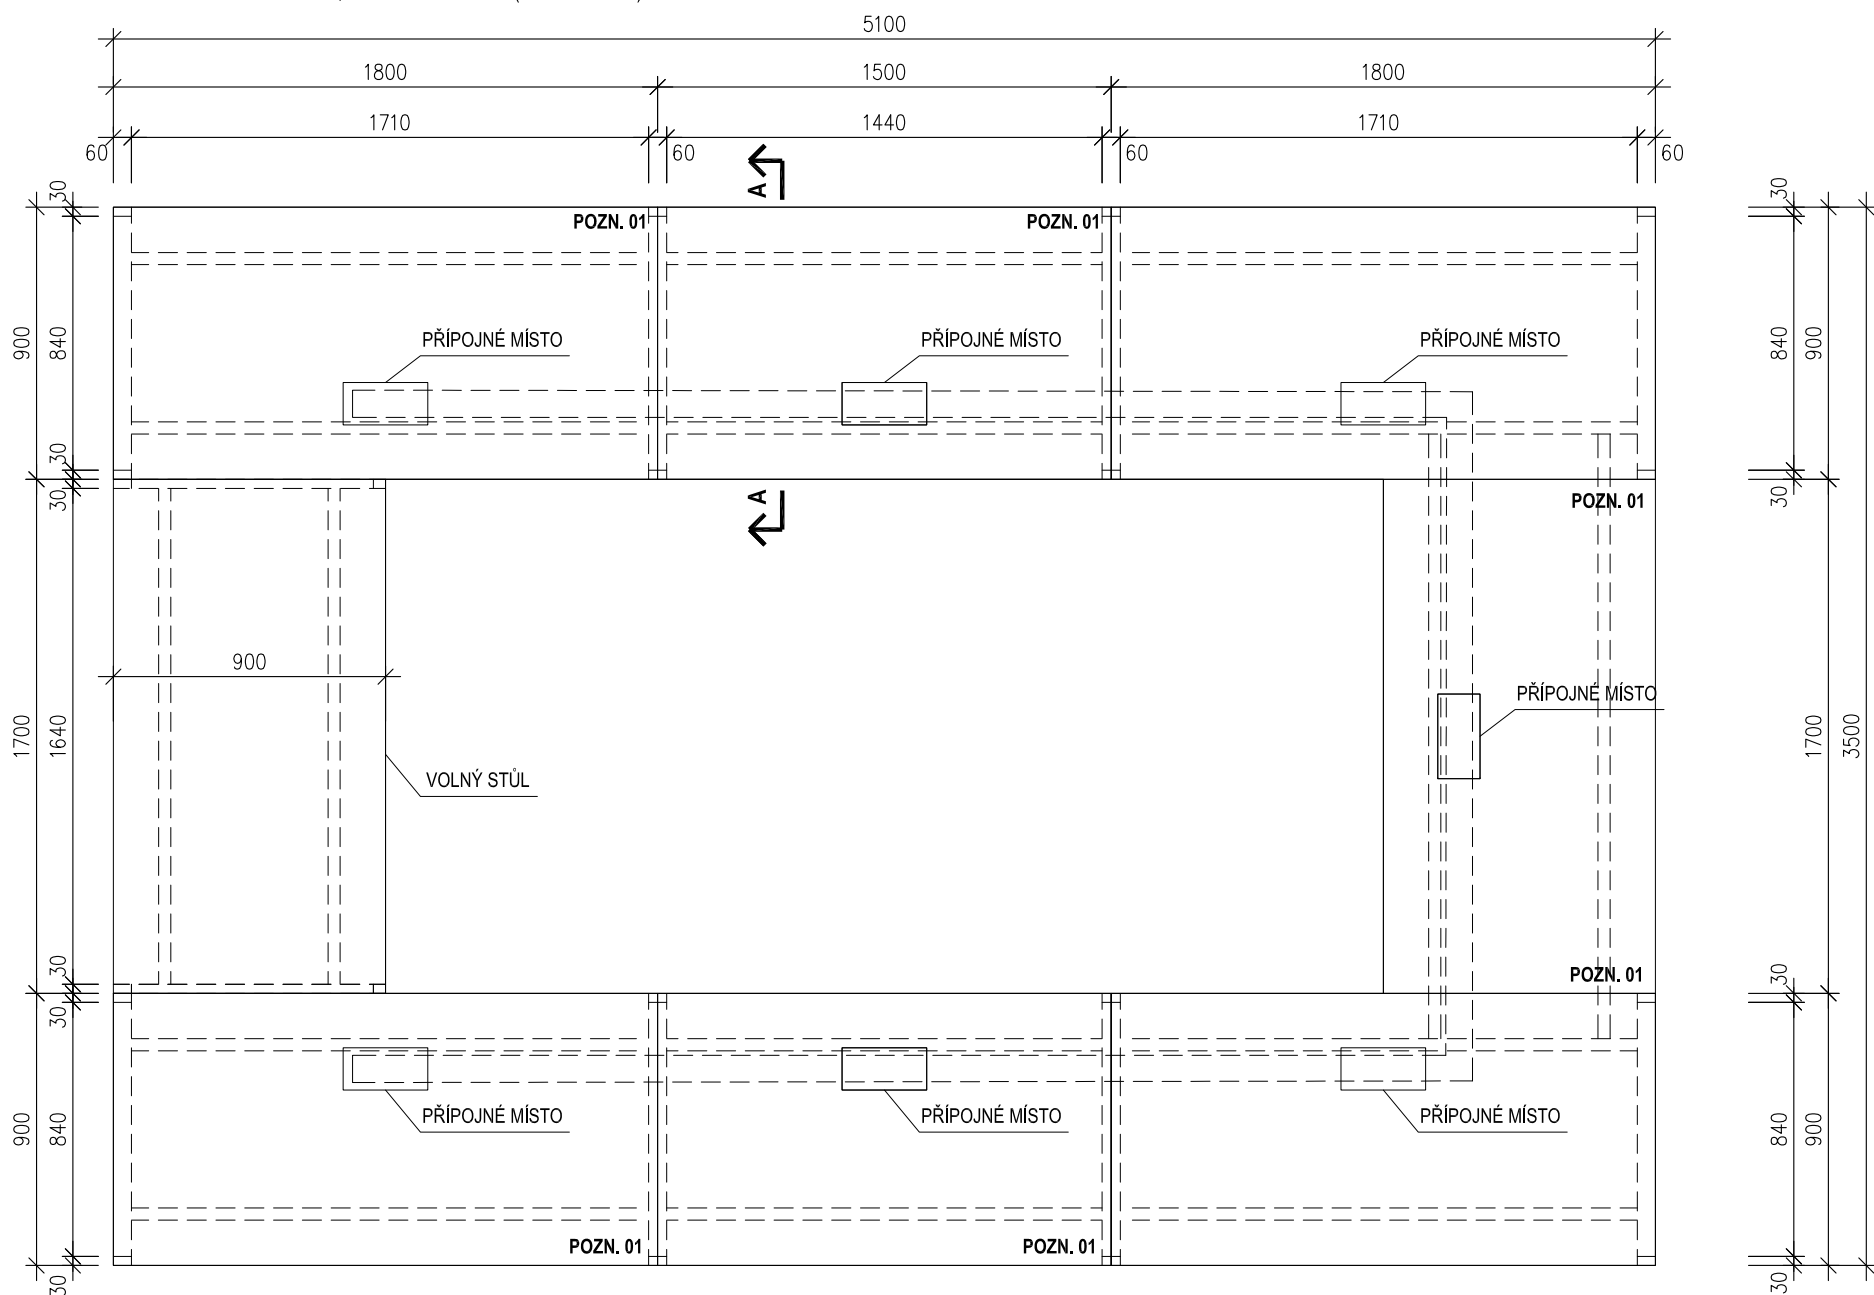

POHLED A-A

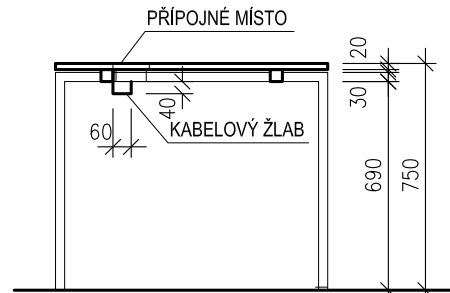

POZNÁMKA

POZN. 01 - SJEDNOCENÁ STOLOVÁ NOHA



DODÁVKA INTERIÉRU USÍ BÝT KOORDINOVÁNA S DODÁVKOU SLN, AVT, SLP

MATERIÁL A PROVEDENÍ - VIZ TECHNICKÉ SPECIFIKACE A STANDARDY INTERIÉRU

VŠECHNY ZMĚNY TVARU NEBO MATERIÁLU NUTNO ODSOUHLASIT PROJEKTANTEM.

TENTO VÝKRES JE PODKLADEM PRO ZPRACOVÁNÍ DÍLENSKÉ DOKUMENTACE, NIKOLIV PODKLADEM VÝROBNÍM

Revize	Datum	Jméno	Podpis	Popis revize

  Generální projektant			<div><div>P</div><div>A</div><div>EK</div></div> <div>PROJEKČNÍ ARCHITEKTONICKÁ KANCELAR SPOL. S R.O.</div> <div>ING. ARCH. V. STEINHAUSEROVÁ CORKENQ 02/13 022 00 BRNO</div> <div>INFO@ARCHPAK.CZ WWW.ARCH.CZ T +420 716 909 313 T +420 715 231 015</div>	
HL inženýr projektu	Ing.arch.K.Steinhauserová		<div><div>P</div><div>A</div><div>EK</div></div>	
Architekt	Ing.arch.K.Steinhauserová			
Vypracoval	Ing.arch. J.Serek			
Investor	Masarykova univřizta, Žerotínovo nám. 617/9, 601 77 Brno			
Stavba	Rekonstrukce části 3.NP objektu Komenského nám. 2a, Brno - část 1 SYRI			<div>Stupeň</div> <div>JP</div>
				<div>Datum</div> <div>12/2022</div>
				<div>Formát</div> <div>6 A4</div>
				<div>Zak. č.</div> <div>3415</div>
				<div>Měřítko</div> <div>1:25</div>
Část	D.1.4.8 Interiér			<div>Č. výkresu</div> <div>Revize</div>
Název výkresu	Stoly			<div>104</div> <div>00</div>