

LEGENDA DEMONTÁŽÍ

- STAVJÍCÍ POTRUBÍ A ZAŘÍZENÍ VYTÁPĚNÍ - PONECHAT
- STAVJÍCÍ POTRUBÍ A ZAŘÍZENÍ CHLAZENÍ - PONECHAT
- DEMONTOVANÉ POTRUBÍ A ZAŘÍZENÍ


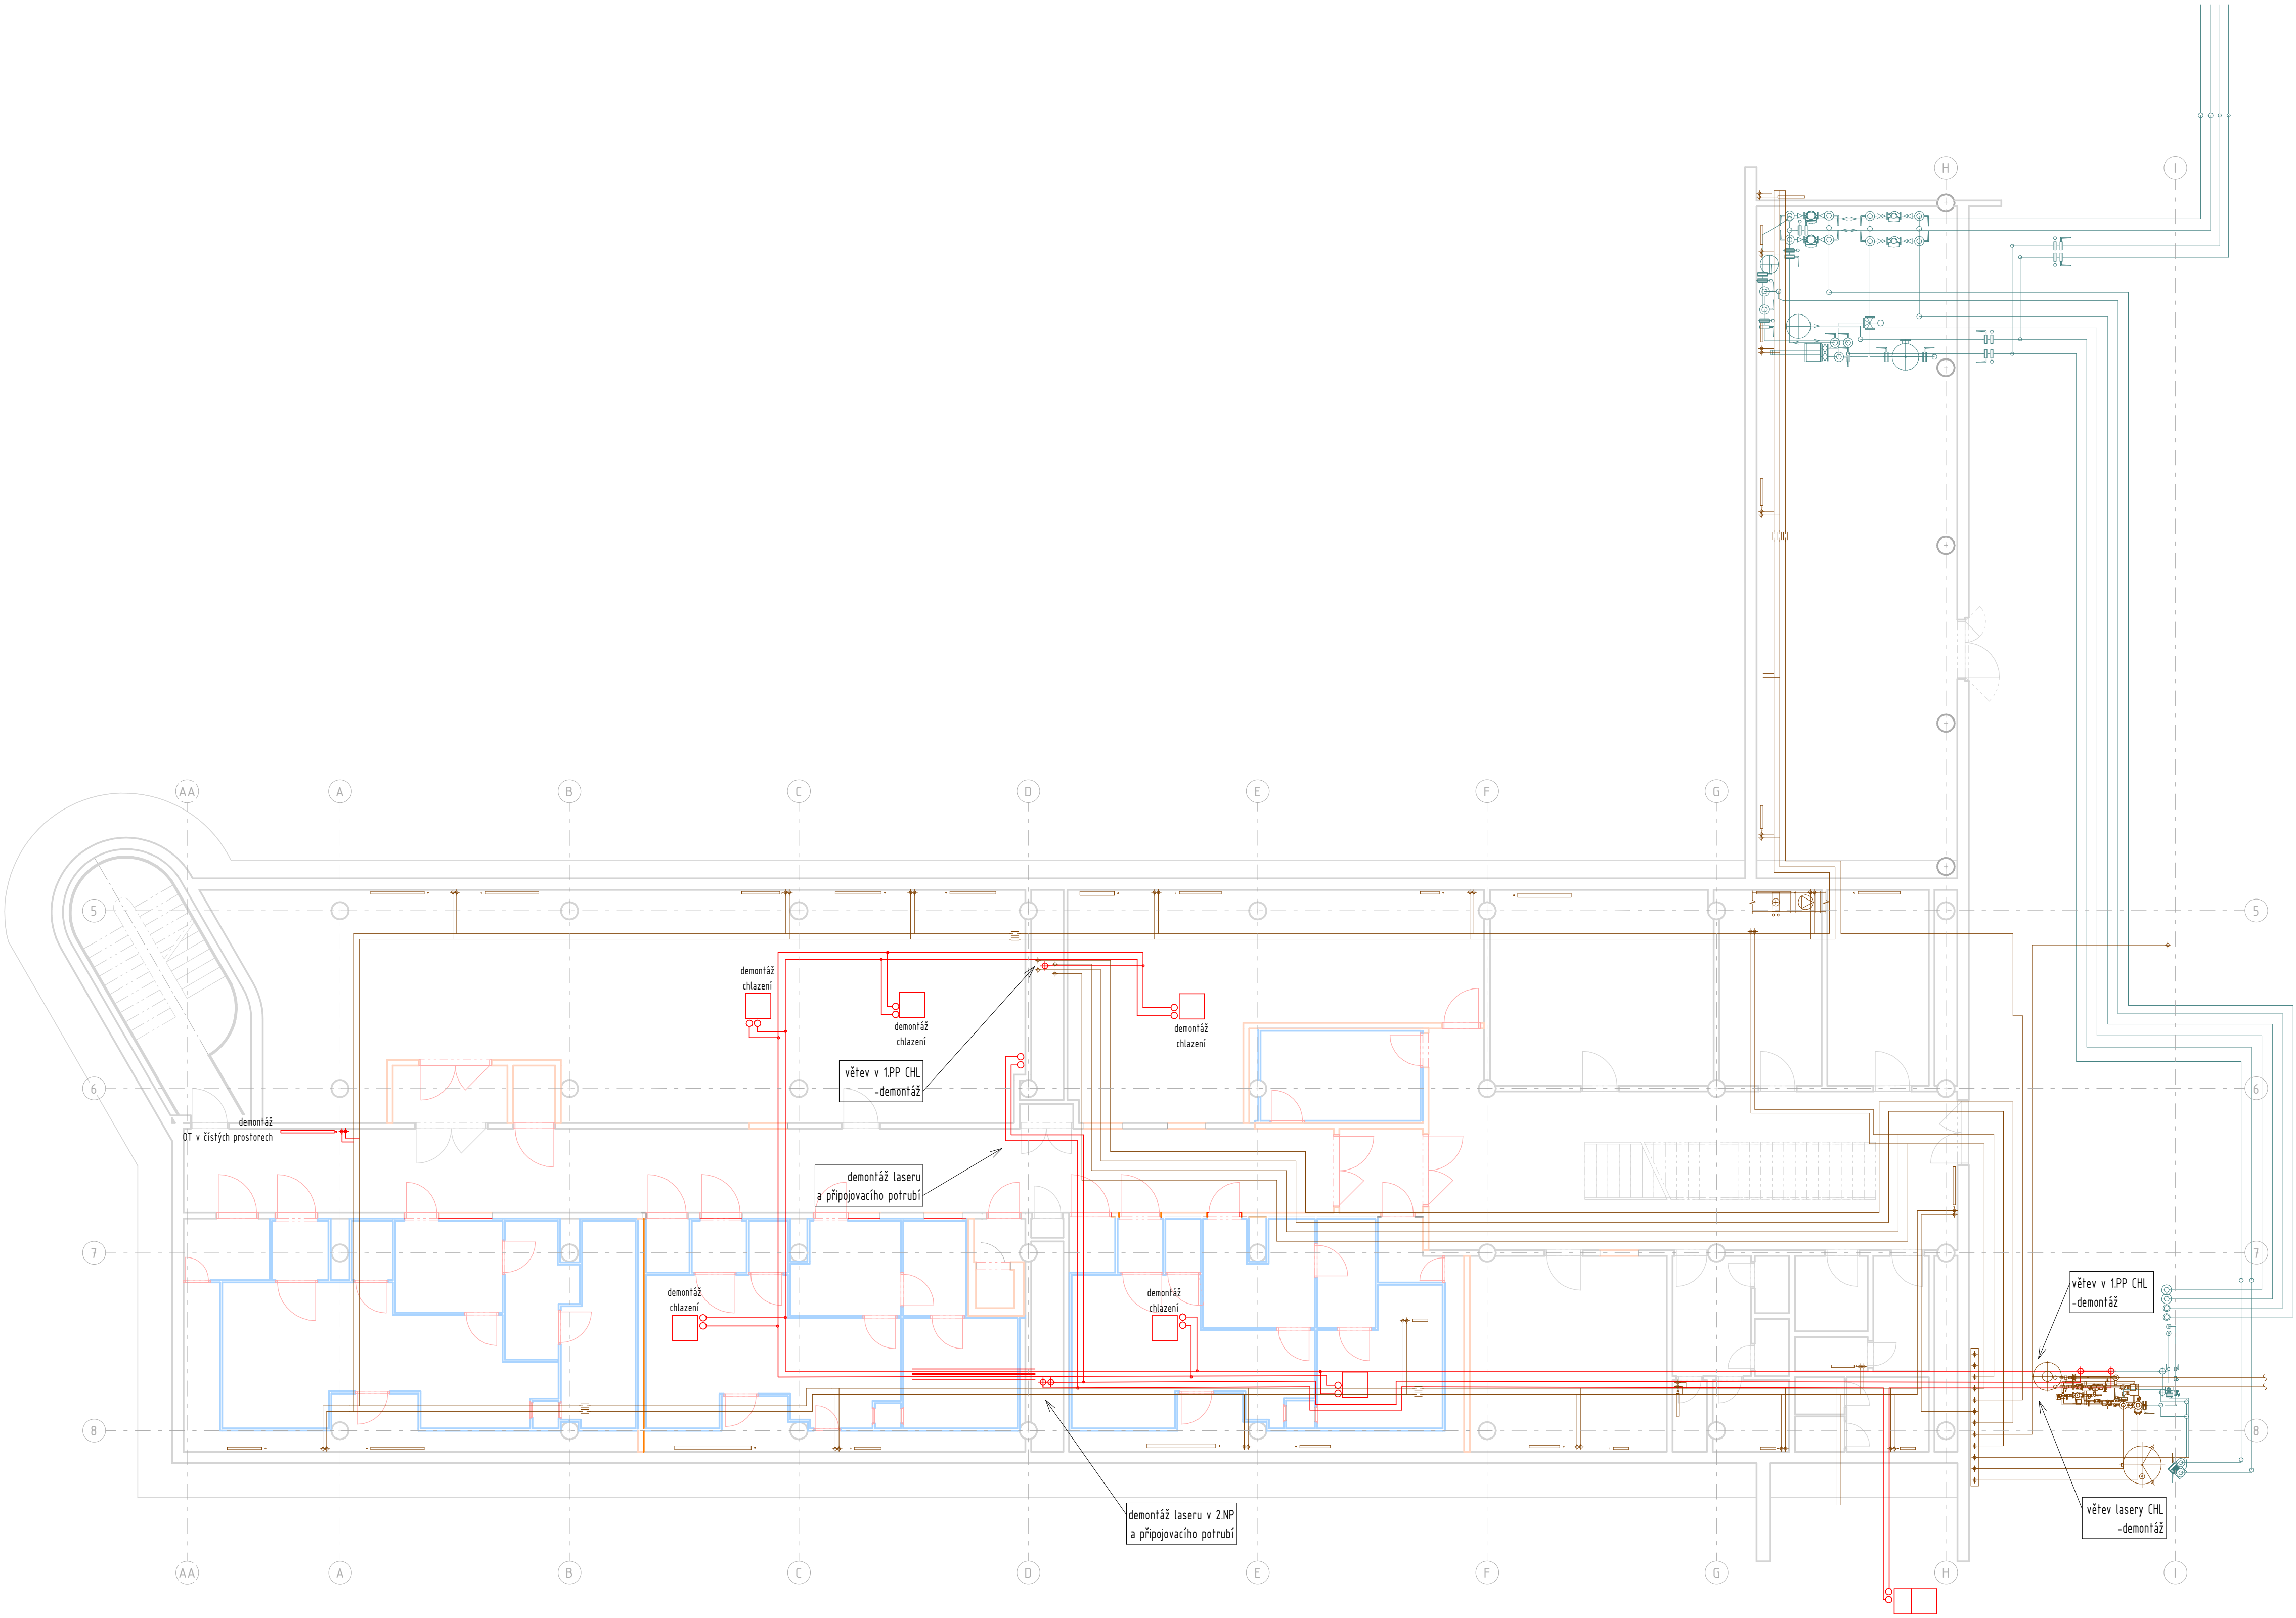


SCHÉMA OBJEKTU

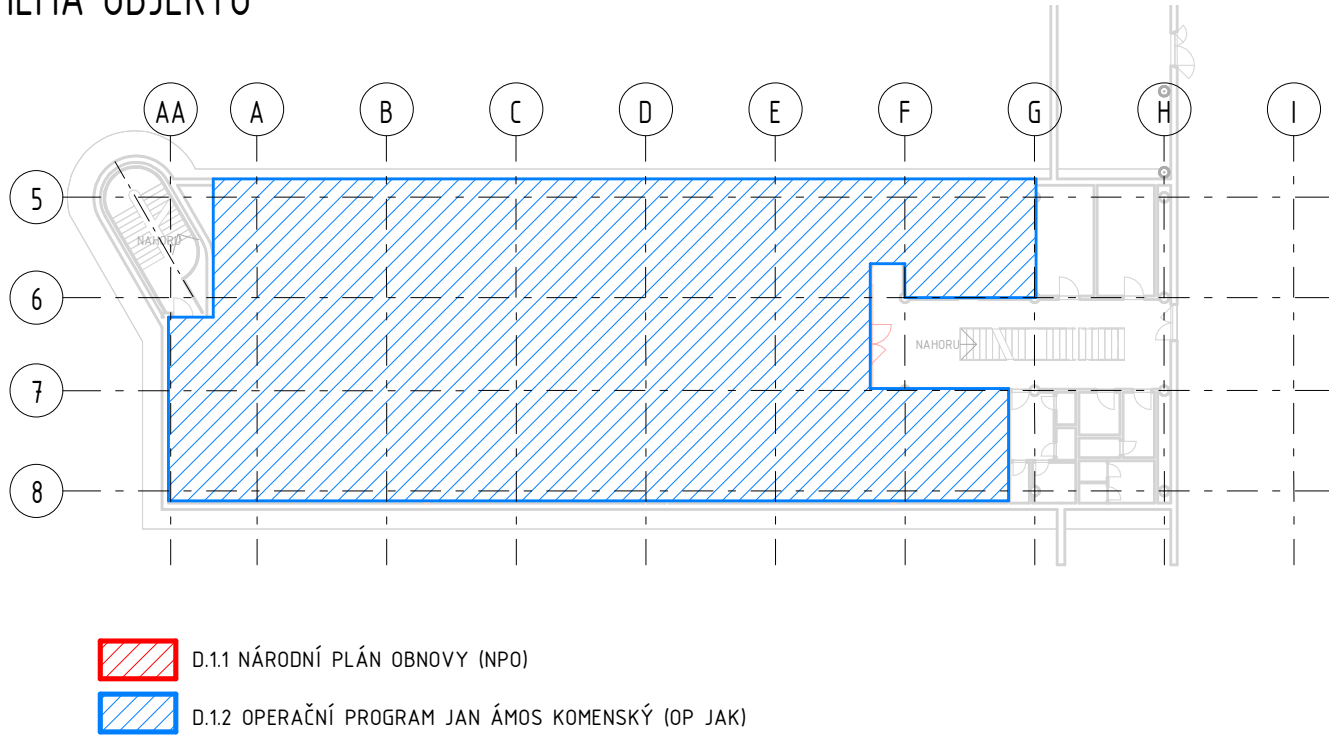

ZPRACOVAL	Ing. Marek Lenhart	ZPRACOVATEL	EP ROŽNOV, a.s. Božany Němcové 1720 ČZ 756 61 Rožnov pod Radhoštěm Tel: 571 664111, Fax: 571 664400 E-mail: ep@eproznov.cz
KONTROLOVAL	Ing. Pavel Krauter	azklima Tuláčka 115a, 627 00 Brno Tel: 544 500 811	GENERÁLNÍ PROJEKTANT
SCHVÁLIL (HIP)	Ing. Tibor Stroh		
INVESTOR	MASARYKOVA UNIVERZITA		
MÍSTO STAVBY	BRNO	ČÍSLO ZAKÁZKY	K23051014
STAVBA	ÚPRAVY PAVILONU C03 V UNIVERZITNÍM KAMPUSU BOHUNICE		
OBJEKT	D.1.1 NÁRODNÍ PLÁN OBNOVY (NPO) D.1.2 OPERAČNÍ PROGRAM JAN ÁMOS KOMENSKÝ (OP JAK)		
STAVEBNÍ/INŽENÝRSKÝ OBJEKT	D.1.1.4.3 VYTÁPĚNÍ D.1.1.4.4 CHLAZENÍ D.1.2.4.3 VYTÁPĚNÍ D.1.1.4.4 CHLAZENÍ		
NÁZEV VÝKRESU	DATUM	POČET A4	STUPEŇ
PŮDORYS 1.PP - DEMONTÁŽE	09/2023	8	DSP
	MĚŘÍTKO	OZNAČENÍ VÝKRESU	KOPIE
	1:100	101	