ROZVODNÁ SOUSTAVA
3 PEN AC 400 V / TN–C
3 NPE AC 400 V / TN–S, 1NPE AC 230 V/TN–S
OCHRANA PŘED ÚRAZEM ELEKTRICKÝM PROUDEM
(ZÁKLADNÍ OCHRANA, OCHRANA PŘI PORUŠE)
DLE ČSN EN 61140 ed.3

AUTOMATICKÉ ODPOJENÍ OD ZDROJE
DVOJITÁ NEBO ZESÍLENÁ IZOLACE

LEGENDA:

POZNÁMKA:
NA VÝKRESECH JSOU UVEDENÉ ELEKTROTECHNICKÉ ZNAČKY BEZ SKUTEČNÉ VELIKOSTI PŘÍSLUŠNÉHO PŘÍSTROJE.

Značka	Popis
	PŘIPOJENÍ SPOTŘEBIČE PEVNÝM PŘÍVODEM – 1FÁZOVÝ, 3FÁZOVÝ
	ŽALUZIOVÝ SPÍNAČ
	ZÁSUVKA DOMOVNÍ ZAPUŠTĚNÁ IP44 1x
	ZÁSUVKA S PŘEPĚŤOVOU OCHRANOU
	ZÁSUVKA – ZÁLOHOVANÉ NAPÁJENÍ
	ZÁSUVKA 3 FÁZOVÁ
	ZÁSUVKA DOMOVNÍ ZAPUŠTĚNÁ 1x, 2x
	ZÁSUVKA DOMOVNÍ 45x45 1x, 2x
12M	PODLAHOVÁ KRABICE SE ZÁSUVKAMI
200x100	POŽÁRNÍ UCPÁVKA
300/60	ŽLAB ROZMĚRY 300/60
xRx	ROZVADĚČ

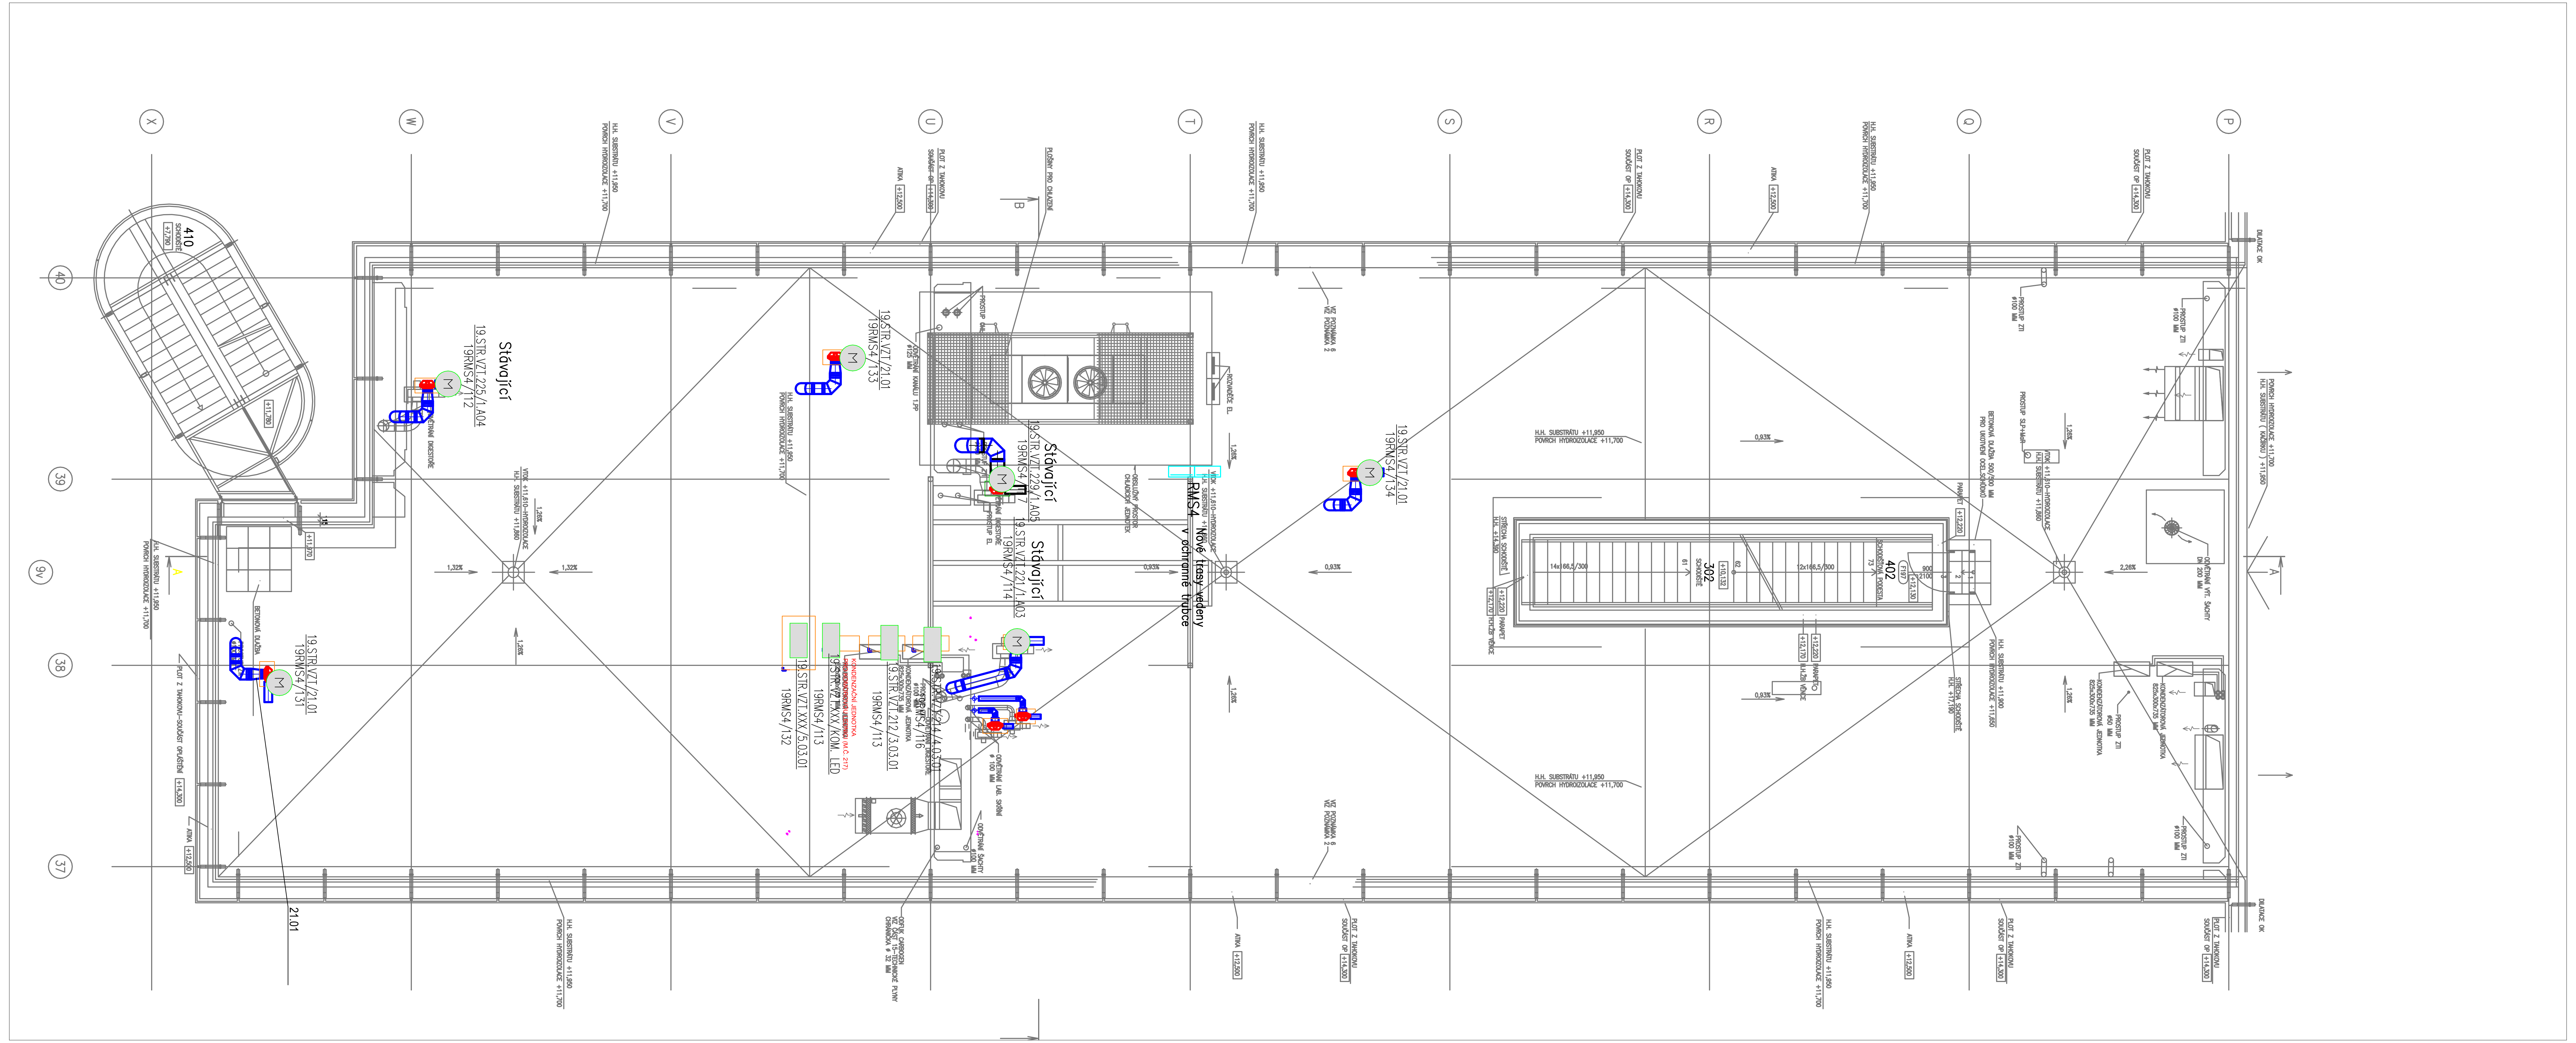

UKB G
UNIVERZITNÍ KAMPUS BOHUNICE
G - DROBNÉ OBJEKTY

Investor	MASARYKOVA UNIVERZITA
Generální projektant	AiD team a.s.
Hl. inženýr projektu	Ing. arch. Jiří BABÁNEK
Přímý zpracovatel	SUBTECH, s.r.o Slovinská 29/693 612 00 Brno

AI D TEAM

Revize	
00	2023 - 10 - 15
01	
02	
03	

Vypracoval	Ing. Jan Novotný
Ved. projektant	Ing. Jan Novotný

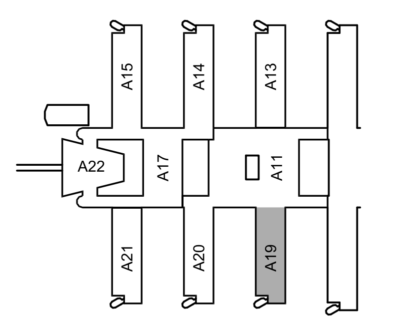

±0,000 = 281,700 BPV

Číslo zakázky	3531 - 25
Stavba	UKB - G - Drobné objekty
Stupeň	DVD
Název PS - SO	SO 124 - REKONSTRUKCE OBJEKTU A19
Část	10 - ELEKTROINSTALACE
Název výkresu	ELEKTROINSTALACE STŘCHA
Datum	2023 - 10 - 15
Formát	5 × A4
Měřítko	1:100

stavba	stupeň	část PS - SO	část	výkres	revize
UKB G	DVD	D 124	10	025	00