


LEGENDA INŽENÝRSKÝCH SÍTÍ:

podzemní:

- stávající přípojka elektrického vedení NN
 - stávající přípojka vodovodu
 - stávající kanalizace
- nadzemní:
- sítě elektronických komunikací (SEK)

- HRANICE STAVENIŠTĚ – POZEMEK V NÁJMU
- DOPRAVNÍ TRASY – PŘÍJEZD NA STAVENIŠTĚ
- STÁVAJÍCÍ OPLOCENÍ – OCEL. PLETIVO NA SLOUPCÍCH
- ZAŘÍZENÍ STAVENIŠTĚ – VEDENÍ STAVBY
- MOBILNÍ SKLAD, WC
- STÁVAJÍCÍ VÝZKUMNÁ STANICE POHANSKO Č.P. 2332
- HRANICE PARCEL DLE KN
- OKAPOVÝ CHODNÍK – KAČÍREK
- PLOCHY ZELENĚ
- ODSTUPOVÉ VZDALENOSTI – PNP OBJEKTU

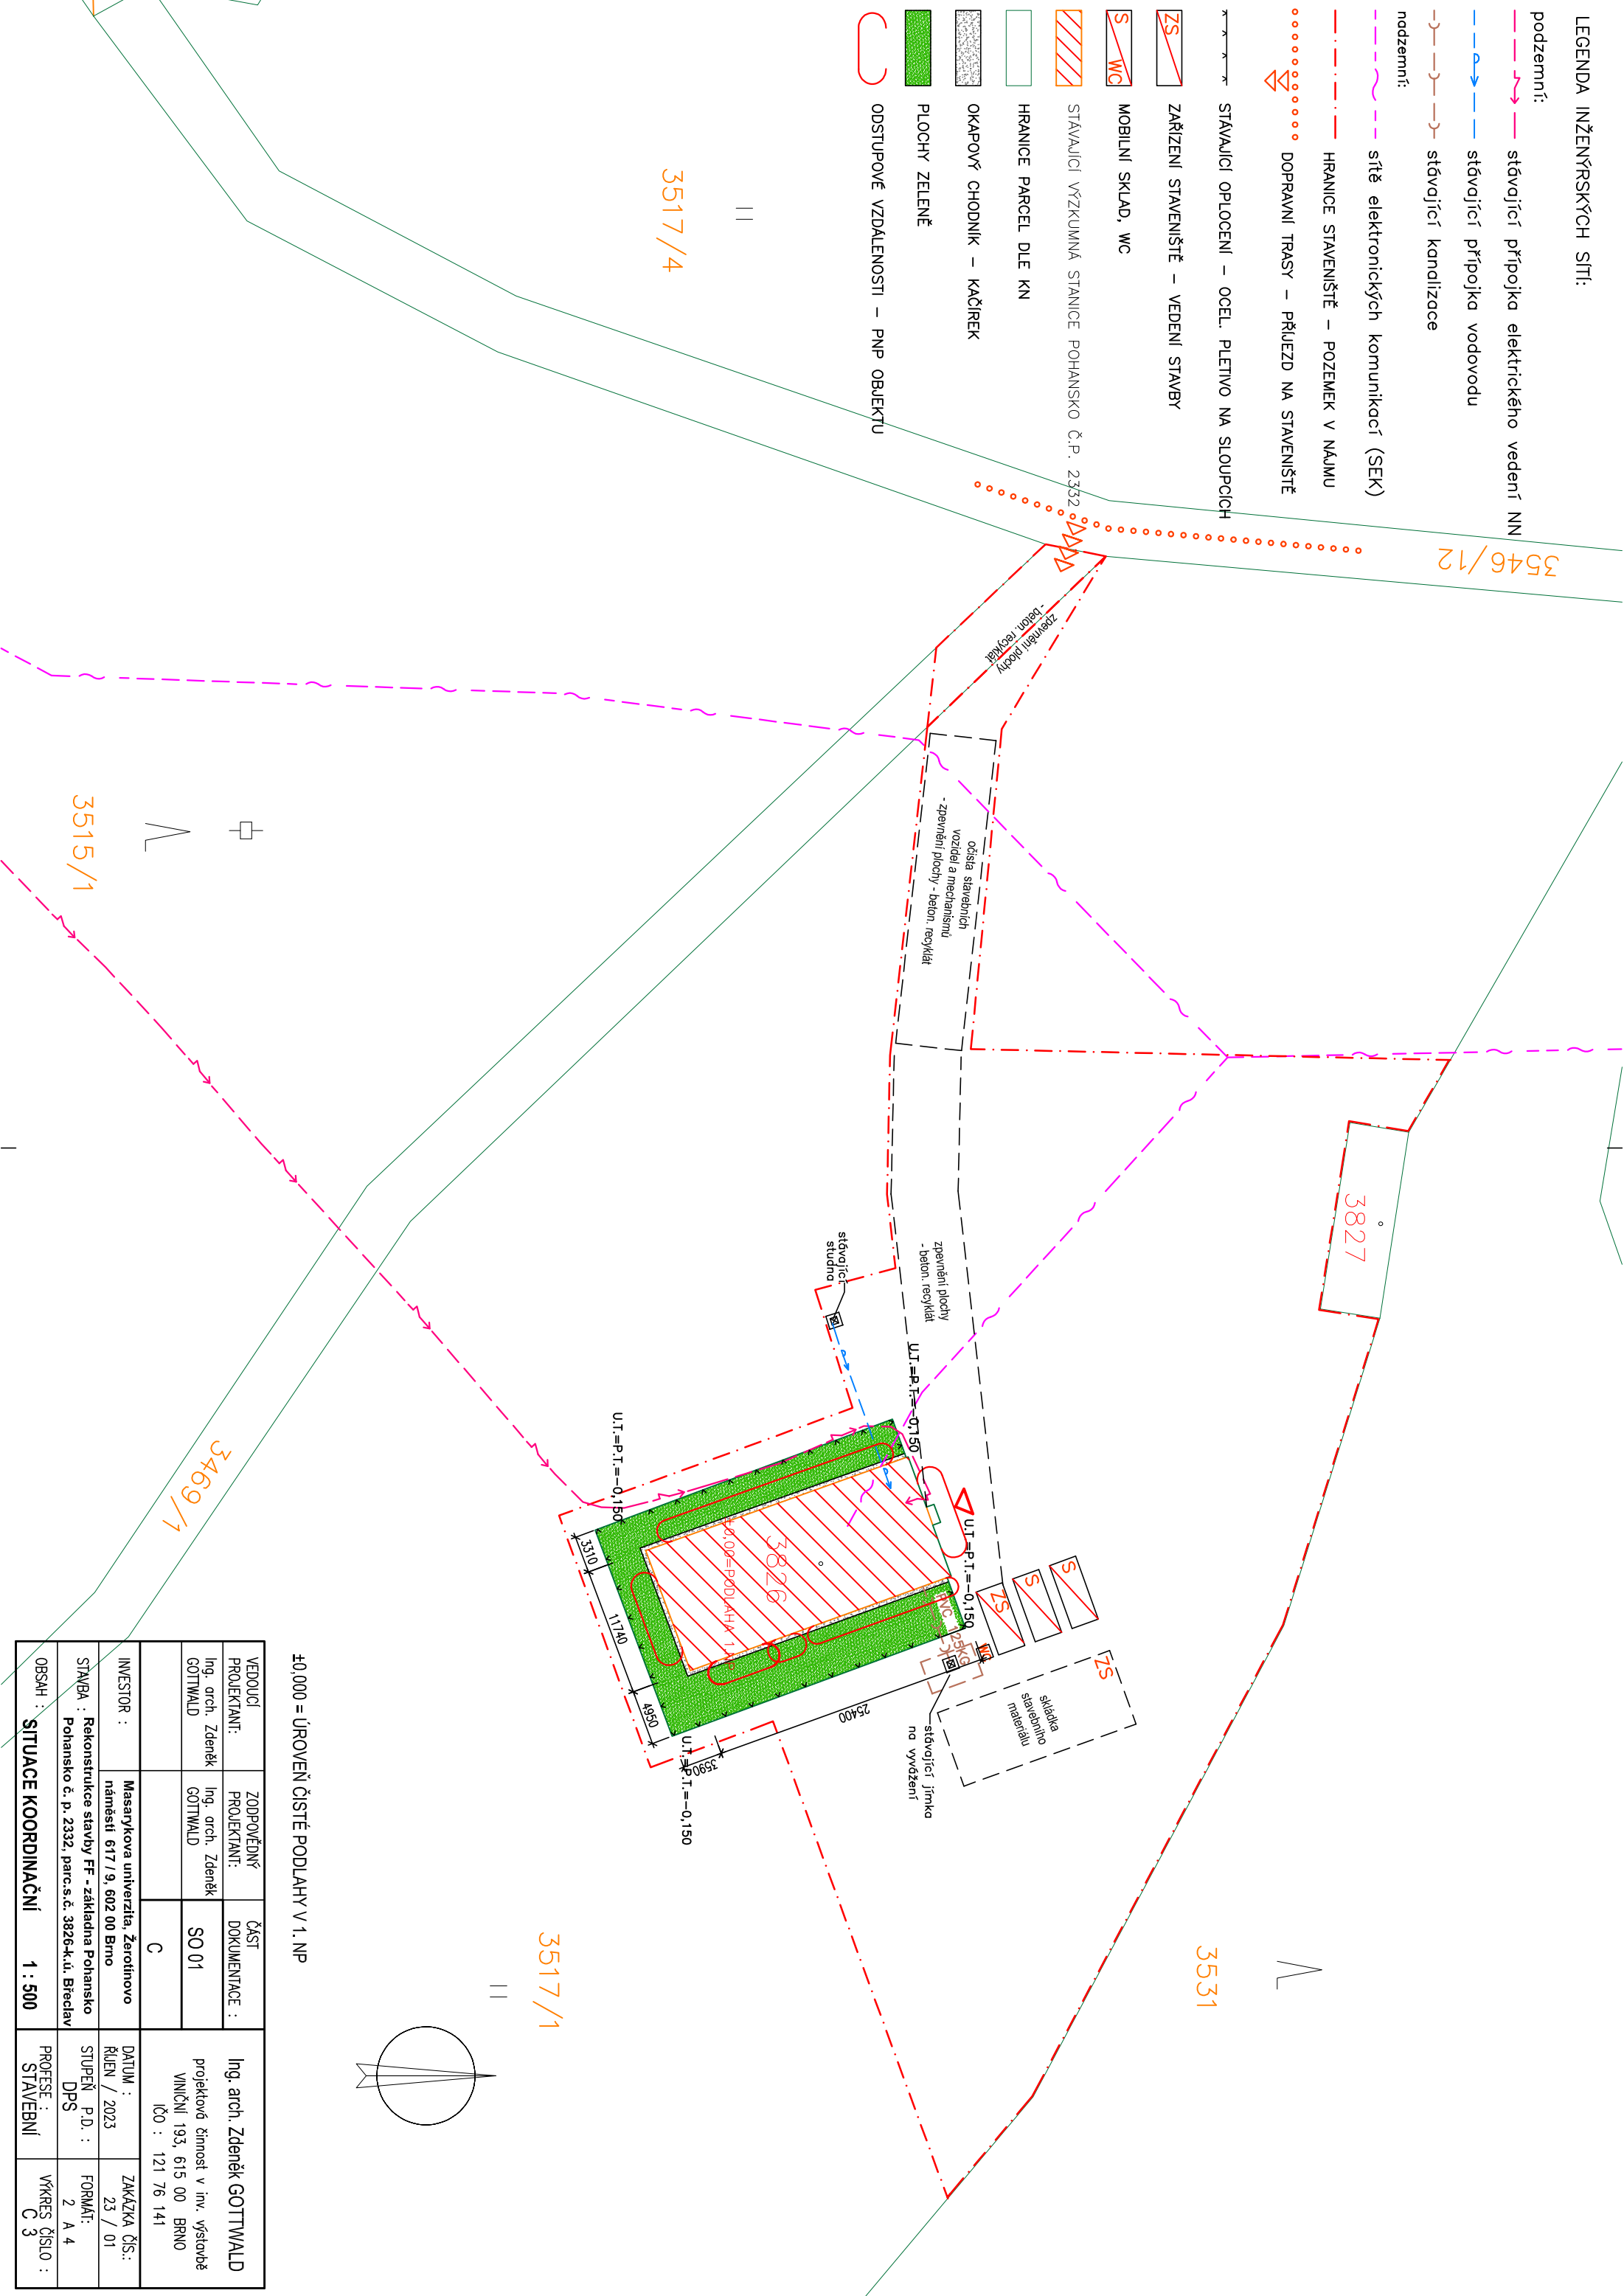

±0,000 = ÚROVEŇ ČISTÉ PODLAHY V 1. NP

VEDOUcí PROJEKTANT:	ZODPOVĚDNÝ PROJEKTANT:	ČÁST DOKUMENTACE :	Ing. arch. Zdeněk GOTTWALD		
Ing. arch. Zdeněk GOTTWALD	Ing. arch. Zdeněk GOTTWALD	SO 01	projektová činnost v inv. výstavbě		
		C	VINICI 193, 615 00 BRNO		
			IČO : 121 76 141		
INVESTOR :	Masarykova univerzita, Žerotínovo náměstí 617 / 9, 602 00 Brno		DATUM : ŘÍJEN / 2023	ZAKÁZKA ČÍS.:	23 / 01
STAVBA :	Rekonstrukce stavby FF - základna Pohansko		STUPEŇ P.D. : DPS	FORMÁT:	2 A 4
	Pohansko č. p. 2332, parc.č. 3826-k.u. Břeclav		PROFES : STAVEBNÍ	VÝKRES ČÍSLO :	C 3
OBSAH :	SITUACE KOORDINAČNÍ	1 : 500			