UNIVERZITNÍ KAMPUS

BRNO-BOHUNICE, ČESKÁ REPUBLIKA

INVESTOR / DEVELOPER	**MASARYKOVA UNIVERZITA**
ZÁSTUPCE / REPRESENTATIVE	**IRENA ČIERNA**
MANAŽER PROJEKTU/ PROJ. MANAGER	
ZÁSTUPCE / REPRESENTATIVE	
GENERÁLNÍ DODAVATEL	**SDRUŽENÍ VESELÝ + ESOX**
ZÁSTUPCE / REPRESENTATIVE	**ROMAN BAŘINA, PAVEL BUCHAL**
GENERÁLNÍ PROJEKTANT / ARCHITECT	**A PLUS o. s.**
VED. PROJEKTU / PROJECT LEADER	**JIŘÍ DUCHÁČEK**
PŘÍMÝ ZPRACOVATEL / COMPILER	**AZW, o.s.**

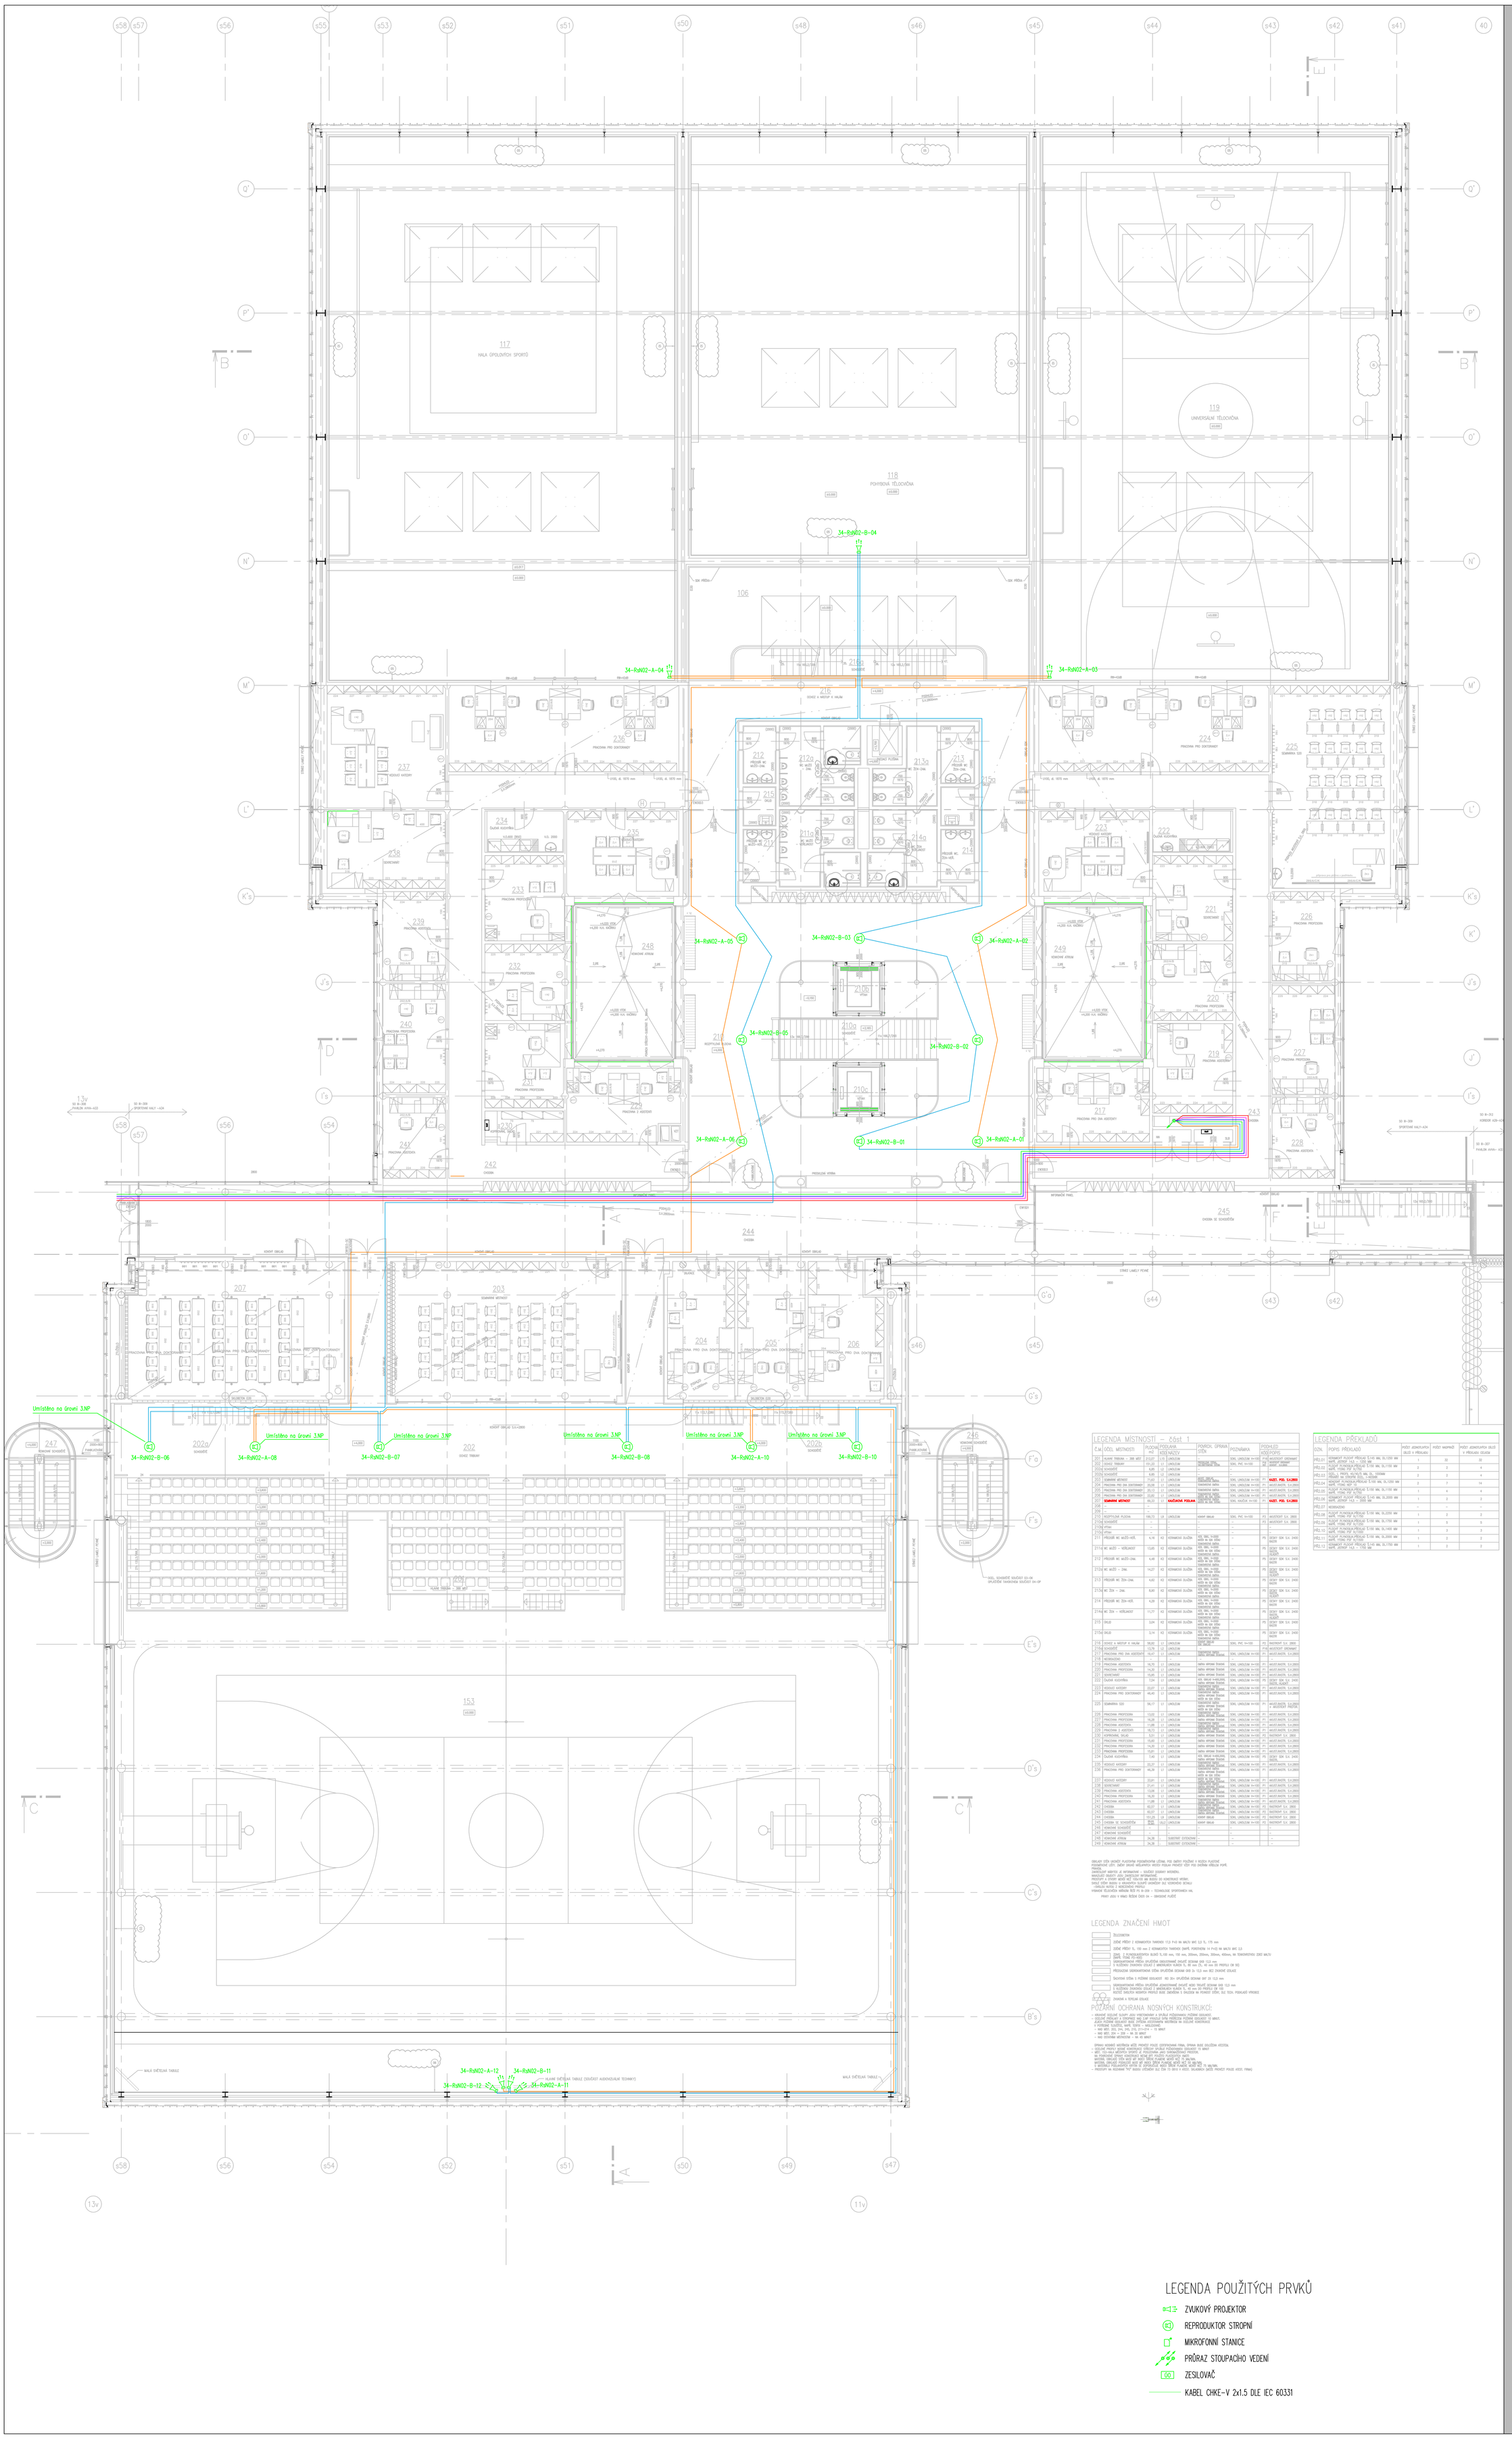

LEGENDA MÍSTNOSTÍ – část 1

Č.M.	DŮL. MÍSTNOSTI	PLOCHA m2	PODLAHA KÓD	NÁZEV	POVRCH. ÚPRAVA STĚN	POZNÁMKA	PODHLED KÓD	POPIS
201	HLAVNÍ TRIBUNA — 388 MÍST	213,07	1.11	LINOLEUM	–	10KL LINOLEUM tl=10D	P14	AKUSTICKÝ STROPNÍ
202	ODVOZ TRIBUNY	151,33	1.1	LINOLEUM	TAHOKRYTINA (MFH)	10KL PVC tl=10D	P3	MASKOVÝ STROPNÍ
202a	SCHODIŠTĚ	8,85	1.2	LINOLEUM	–	–	P3	–
202b	SCHODIŠTĚ	6,85	1.2	LINOLEUM	–	–	–	–
203	SEMINÁRNÍ MÍSTNOST	71,63	1.1	LINOLEUM	BEZP. OBKLAD	10KL LINOLEUM tl=10D	P1	AKUSTBAFFL S.K.28DD
204	PRACOVNA PRO DVA DOKTORANDY	39,58	1.1	LINOLEUM	TAHOKRYTINA (MFH)	10KL LINOLEUM tl=10D	P1	AKUSTBAFFL S.K.28DD
205	PRACOVNA PRO DVA DOKTORANDY	35,13	1.1	LINOLEUM	TAHOKRYTINA (MFH)	10KL LINOLEUM tl=10D	P1	AKUSTBAFFL S.K.28DD
206	PRACOVNA PRO DVA DOKTORANDY	35,82	1.1	LINOLEUM	OBKL DO VÝŠ. 2400, NAD TAHOKRYTINA (MFH)	10KL LINOLEUM tl=10D	P1	AKUSTBAFFL S.K.28DD
207	**SEMINÁRNÍ MÍSTNOST**	86,33	1.1	**ČALOUNĚNÁ PODLAHA**	OBKL DO VÝŠ. 2400, NAD TAHOKRYTINA (MFH)	10KL KAUČUK tl=10D	P1	**KAZETY POD. S.K.28DD**
208	–	–	–	–	–	–	–	–
209	–	–	–	–	–	–	–	–
210	RECEPTOVÁ PLOCHA	180,73	1.9	LINOLEUM	KRYCÍ OBKLAD	10KL PVC tl=10D	P3	AKUSTICKÝ S.K. 28DD
210d	SCHODIŠTĚ	–	–	–	–	–	P3	AKUSTICKÝ S.K. 28DD
210b	VÝTAH	–	–	–	–	–	–	–
210c	VÝTAH	–	–	–	–	–	–	–
211	PŘÍSLUŠNÍ WC MUŽŮ–HOŘ.	4,18	K2	KERAMICKÁ DLAŽBA	OBJ. OBKL. H=2500 MIMO NA SÁDRU TAHOKRYTINA (MFH)	–	P5	DESKY SDK S.V. 2400 MASTIX
211a	WC MUŽŮ – VOŘELAČKY	13,80	K2	KERAMICKÁ DLAŽBA	OBJ. OBKL. H=2500 MIMO NA SÁDRU TAHOKRYTINA (MFH)	–	P5	DESKY SDK S.V. 2400 MASTIX + KLIDO
212	PŘÍSLUŠNÍ WC MUŽŮ–ŽIVL.	4,48	K2	KERAMICKÁ DLAŽBA	OBJ. OBKL. H=2500 MIMO NA SÁDRU TAHOKRYTINA (MFH)	–	P5	DESKY SDK S.V. 2400 MASTIX
212a	WC MUŽŮ – ŽIVL.	14,27	K2	KERAMICKÁ DLAŽBA	OBJ. OBKL. H=2500 MIMO NA SÁDRU TAHOKRYTINA (MFH)	–	P5	DESKY SDK S.V. 2400 MASTIX + KLIDO
213	PŘÍSLUŠNÍ WC ŽEN–ŽIVL.	4,82	K2	KERAMICKÁ DLAŽBA	OBJ. OBKL. H=2500 MIMO NA SÁDRU TAHOKRYTINA (MFH)	–	P5	DESKY SDK S.V. 2400 MASTIX
213a	WC ŽEN – ŽIVL.	8,80	K2	KERAMICKÁ DLAŽBA	OBJ. OBKL. H=2500 MIMO NA SÁDRU TAHOKRYTINA (MFH)	–	P5	DESKY SDK S.V. 2400 MASTIX + KLIDO
214	PŘÍSLUŠNÍ WC ŽEN–HOŘ.	4,28	K2	KERAMICKÁ DLAŽBA	OBJ. OBKL. H=2500 MIMO NA SÁDRU TAHOKRYTINA (MFH)	–	P5	DESKY SDK S.V. 2400 MASTIX
214a	WC ŽEN – VOŘELAČKY	11,77	K2	KERAMICKÁ DLAŽBA	OBJ. OBKL. H=2500 MIMO NA SÁDRU TAHOKRYTINA (MFH)	–	P5	DESKY SDK S.V. 2400 MASTIX + KLIDO
215	ÚKLID	3,04	K2	KERAMICKÁ DLAŽBA	OBJ. OBKL. H=2500 MIMO NA SÁDRU TAHOKRYTINA (MFH)	–	P5	DESKY SDK S.V. 2400 MASTIX
215d	ÚKLID	3,14	K2	KERAMICKÁ DLAŽBA	OBJ. OBKL. H=2500 MIMO NA SÁDRU TAHOKRYTINA (MFH)	–	P5	DESKY SDK S.V. 2400 MASTIX
216	ODVOZ A NÁSTUP K HALÁM	58,82	1.1	LINOLEUM	KRYCÍ OBKLAD DO ÚKLIDU	10KL PVC tl=10D	P2	RASTROVÝ S.K. 28DD
216d	SCHODIŠTĚ	13,78	1.2	LINOLEUM	–	–	P14	AKUSTICKÝ STROPNÍ
217	PRACOVNA PRO DVA ASISTENTY	19,47	1.1	LINOLEUM	TAHOKRYTINA (MFH)	10KL LINOLEUM tl=10D	P1	AKUSTBAFFL S.K.28DD
218	NEOBSAZENO	–	–	–	–	–	–	–
219	PRACOVNA ASISTENTA	16,70	1.1	LINOLEUM	dalšia vrstva Stavba	10KL LINOLEUM tl=10D	P1	AKUSTBAFFL S.K.28DD
220	PRACOVNA PROFESORA	14,30	1.1	LINOLEUM	dalšia vrstva Stavba	10KL LINOLEUM tl=10D	P1	AKUSTBAFFL S.K.28DD
221	SEMINÁRNÍ	15,85	1.1	LINOLEUM	dalšia vrstva Stavba	10KL LINOLEUM tl=10D	P1	AKUSTBAFFL S.K.28DD
222	ÚKLIDOVÁ KUCHYŇKA	7,54	1.1	LINOLEUM	KOL. OBKLAD H=600,2000, MIMO NA SÁDRU TAHOKRYTINA (MFH)	10KL LINOLEUM tl=10D	P5	DESKY SDK S.V. 2400 MASTIX, KLIDO
223	VEDOUCÍ KATEDRY	23,07	1.1	LINOLEUM	dalšia vrstva Stavba	10KL LINOLEUM tl=10D	P1	AKUSTBAFFL S.K.28DD
224	PRACOVNA PRO DOKTORANDY	46,40	1.1	LINOLEUM	TAHOKRYTINA (MFH) dalšia vrstva Stavba MIMO NA SÁDRU	10KL LINOLEUM tl=10D	P1	AKUSTBAFFL S.K.28DD
225	SEMINÁRNÍ SÁL	56,17	1.1	LINOLEUM	TAHOKRYTINA (MFH) dalšia vrstva Stavba MIMO NA SÁDRU	10KL LINOLEUM tl=10D	P1	AKUSTBAFFL S.K.28DD + AKUSTICKÝ PODHLED
226	PRACOVNA PROFESORA	13,02	1.1	LINOLEUM	dalšia vrstva Stavba	10KL LINOLEUM tl=10D	P1	AKUSTBAFFL S.K.28DD
227	PRACOVNA PROFESORA	16,28	1.1	LINOLEUM	dalšia vrstva Stavba	10KL LINOLEUM tl=10D	P1	AKUSTBAFFL S.K.28DD
228	PRACOVNA ASISTENTA	11,88	1.1	LINOLEUM	dalšia vrstva Stavba	10KL LINOLEUM tl=10D	P1	AKUSTBAFFL S.K.28DD
229	PRACOVNA 2 ASISTENTI	18,13	1.1	LINOLEUM	TAHOKRYTINA (MFH) dalšia vrstva Stavba	10KL LINOLEUM tl=10D	P1	AKUSTBAFFL S.K.28DD
230	KOPÍROVACÍ SKLAD	5,51	1.1	LINOLEUM	dalšia vrstva Stavba	10KL LINOLEUM tl=10D	P2	RASTROVÝ S.K. 28DD
231	PRACOVNA PROFESORA	15,60	1.1	LINOLEUM	dalšia vrstva Stavba	10KL LINOLEUM tl=10D	P1	AKUSTBAFFL S.K.28DD
232	PRACOVNA PROFESORA	14,30	1.1	LINOLEUM	dalšia vrstva Stavba	10KL LINOLEUM tl=10D	P1	AKUSTBAFFL S.K.28DD
233	PRACOVNA PROFESORA	15,81	1.1	LINOLEUM	dalšia vrstva Stavba	10KL LINOLEUM tl=10D	P1	AKUSTBAFFL S.K.28DD
234	ÚKLIDOVÁ KUCHYŇKA	7,40	1.1	LINOLEUM	KOL. OBKLAD H=600,2000, MIMO NA SÁDRU TAHOKRYTINA (MFH)	10KL LINOLEUM tl=10D	P5	DESKY SDK S.V. 2400 MASTIX
235	VEDOUCÍ KATEDRY	23,07	1.1	LINOLEUM	dalšia vrstva Stavba	10KL LINOLEUM tl=10D	P1	AKUSTBAFFL S.K.28DD
236	PRACOVNA PRO DOKTORANDY	46,39	1.1	LINOLEUM	TAHOKRYTINA (MFH) dalšia vrstva Stavba MIMO NA SÁDRU	10KL LINOLEUM tl=10D	P1	AKUSTBAFFL S.K.28DD
237	VEDOUCÍ KATEDRY	33,81	1.1	LINOLEUM	dalšia vrstva Stavba	10KL LINOLEUM tl=10D	P1	AKUSTBAFFL S.K.28DD
238	SEKRETARIÁT	21,41	1.1	LINOLEUM	dalšia vrstva Stavba	10KL LINOLEUM tl=10D	P1	AKUSTBAFFL S.K.28DD
239	PRACOVNA ASISTENTA	15,08	1.1	LINOLEUM	dalšia vrstva Stavba	10KL LINOLEUM tl=10D	P1	AKUSTBAFFL S.K.28DD
240	PRACOVNA PROFESORA	16,30	1.1	LINOLEUM	dalšia vrstva Stavba	10KL LINOLEUM tl=10D	P1	AKUSTBAFFL S.K.28DD
241	PRACOVNA ASISTENTA	11,88	1.1	LINOLEUM	dalšia vrstva Stavba	10KL LINOLEUM tl=10D	P1	AKUSTBAFFL S.K.28DD
242	CHODBA	83,57	1.1	LINOLEUM	TAHOKRYTINA (MFH)	10KL LINOLEUM tl=10D	P2	RASTROVÝ S.K. 28DD
243	CHODBA	83,57	1.1	LINOLEUM	TAHOKRYTINA (MFH)	10KL LINOLEUM tl=10D	P2	RASTROVÝ S.K. 28DD
244	CHODBA	151,25	1.8	LINOLEUM	KRYCÍ OBKLAD	10KL LINOLEUM tl=10D	P2	RASTROVÝ S.K. 28DD
245	CHODBA SE SCHODIŠTĚM	79,60 (32,0)	1.1	LINOLEUM	KRYCÍ OBKLAD	10KL LINOLEUM tl=10D	P2	RASTROVÝ S.K. 28DD
246	VENKOVNÍ SCHODIŠTĚ	–	–	–	–	–	–	–
247	VENKOVNÍ SCHODIŠTĚ	–	–	–	–	–	–	–
248	VENKOVNÍ ATRIUM	34,38	–	SUBSTRÁT EXTENZIVNÍ	–	–	–	–
249	VENKOVNÍ ATRIUM	34,38	–	SUBSTRÁT EXTENZIVNÍ	–	–	–	–

OBKLADY STĚN UNIKÁTNÍCH PLOCH/PROVEDENÍ UŽITNÁ, POD ČARTOU POUŽITNÉ V RÁMCI PLOCHY
PODLAHOVÉ LIŠTY, ČARA DENNÍ NEČLENĚNÝCH MÍSTEN POUŽÍVÁ PROVEDENÍ VŽDY PODLE ČARTOVÉ KRÁLOVÉ PLOCHY.
PŘÍKLADY:
ZAKRESLENÝ NÁBYTEK JE INFORMATIVNÍ – SOUČÁSTÍ DODÁVKY INTERIÉRU.
PROSTUPY, KANÁLY, ATD. JSOU UVEDENY V PROFESNÍCH VÝKRESECH.
PODROBNÝ ROZPOČET VČETNĚ VEŠKERÉ DOKUMENTACE VČ. KONSTRUKČNÍCH VÝKRESŮ.
DVOJÍ STĚNY BUDOU V KONKRÉTNÍM SLOHU UPRAVENY DLE VÝROBNÍCH DETAILŮ
– ZMĚNU NUTNÁ Z NEREDOVANÝCH PŘEPISŮ
VYMAZÁNÉ TELEVIZNÍCH NÁŘAMÍ BUDE PS SI-209 – TECHNOLOGIE SPORTOVNÍCH HAL
PRVNÍ JEDEN V RÁMCI BUDOVA ČÁSTÍ 04 – OBVODNÉ PLÁŠTĚ

LEGENDA ZNAČENÍ HMOT

- ŽELEZOBETON
- ZDĚNÉ PŘÍČKY Z KERAMICKÝCH TVAROVEK 17,5 P+D NA MALTU MVC 2,5 TL. 175 mm
- ZDĚNÉ PŘÍČKY TL. 150 mm Z KERAMICKÝCH TVAROVEK (NAPŘ. POROTHERM 14 P+D) NA MALTU MVC 2,5
- ZDĚNÍ Z PLYNOBETONOVÝCH BLOKŮ TL.100 mm, 150 mm, 200mm, 250mm, 300mm, 400mm, NA TENKOSPROVÝ ZDĚ MALTU (NAPŘ. YTONG PP2-400)
- SAMONOSNÁ DVOUSTRANNÁ PŘÍČKA OPLÁŠTĚNÁ DVOUVRSTVÝMI DEŠKAMI GKB 12,5 mm S VLOŽENOU ZVUKOVOU IZOLACÍ Z MINERÁLNÍCH VLÁKEN TL. 80 mm (TL. 40 mm DO PROFILU CW 50)
- PŘEDSTAVENÉ SAMONOSNÉ STĚNA OPLÁŠTĚNÁ DEŠKAMI GKB 2x 12,5 mm BEZ ZVUKOVÉ IZOLACE
- SKLOSTĚNA STĚNA S POŽÁRNÍ IZOLACÍ EI30 – REI 30+ OPLÁŠTĚNÁ DEŠKAMI GKF 2X 12,5 mm
- SAMONOSNÁ DVOUSTRANNÁ PŘÍČKA OPLÁŠTĚNÁ JEDNOSTRANNĚ DVOJITĚ MEZI TRAMY DEŠKAMI GKB 12,5 mm S VLOŽENOU ZVUKOVOU IZOLACÍ Z MINERÁLNÍCH VLÁKEN TL. 40 mm DO PROFILU CW 100
- SKLOSTĚNA DVOJITÁ PŘÍČKA OPLÁŠTĚNÁ DEŠKAMI GKB 2x 12,5 mm S VLOŽENOU ZVUKOVOU IZOLACÍ V RÁMCI PLOCHY
- ZAVAZNÁ A TEPELNÁ IZOLACE

POŽÁRNÍ OCHRANA NOSNÝCH KONSTRUKCÍ:

– KRUHOVÉ OCELOVÉ SLOUPY JSOU VŠECTKOVANÝ A SPOLEČNÉ POŽADOVANOU POŽÁRNÍ ODOLNOST.
– OCELOVÉ PRŮVLAKY A STROPNÍCE MEZ ČÍM VYHOVUJÍ SVÝM PŘÍRŮSTEM POŽÁRNÍ ODOLNOST 30 MINUT.
JEJICH POŽÁRNÍ ODOLNOST BUDE ZVÝŠENA KESTOVÁNÍM MATERIÁLEM NA OCELOVÉ KONSTRUKCE
– NAD MEZ. 201, 202, 203, 204, 205, 206, 207 = 30 MINUT
– NAD MEZ. 202, 244, 245, 252, 211=214 = 15 MINUT
– NAD MEZ. 204 = 209 – 96 30 MINUT.
– NAD ODSTAVNÁ MÍSTNOSTMI – 96 45 MINUT.

OPRAVU MOHOU MÍSTNÍCH MŮŽE PROVÉST POUZE CERTIFIKOVANÁ FIRMA, OPRAVA BUDE DOLOŽENA KESTOVÁ.
– OCELOVÉ PROTÍZY BUDOU KONSTRUKCE OZÍŽENY SPOLEČNÉ POŽÁRNÍ ODOLNOST 15 MINUT
– MEZ. 153–HALA MĚSTSKÝCH SPORTŮ JE POSUZOVÁNA JAKO SAMOSTATNÉ PROSTOR.
NA PŘEKLENÍ OPRAVU KONSTRUKCE MEZ PLOCHY PODLAHOVÝCH KRYTÍ.
MATERIÁL OBKLADU OCELOVÉ KCE MEZ PLOCHY PODLAHOVÝCH KRYTÍ V PŘÍPADĚ
– PROSTUPY NA ROZHRANÍ "PO" BUDOU UTĚSNĚNÍM DLE ČSN 73 0810 V KESTI. SKLADBÁCH (MEZI PROVÉST POUZE KESTI. FIRMA)

LEGENDA POUŽITÝCH PRVKŮ

- ZVUKOVÝ PROJEKTOR
- REPRODUKTOR STROPNÍ
- MIKROFONNÍ STANICE
- PRŮRAZ STOUPACÍHO VEDENÍ
- ZESILOVAČ
- KABEL CHKE-V 2x1.5 DLE IEC 60331

LEGENDA PŘEKLADŮ

OZN.	POPS. PŘEKLADŮ	POČET JEDNOTLIVÝCH DÍLŮ V PŘEKLADU	POČET NADPRAŽÍ	POČET JEDNOTLIVÝCH DÍLŮ V PŘEKLADU CELKEM
NP2.01	KERAMICKÝ FLOŽOVÝ PŘEKLAD Š.145 MM, DL.1250 MM NAPŘ. JEDNOP 14,5 – 1250 MM	1	32	32
NP2.02	KERAMICKÝ FLOŽOVÝ PŘEKLAD Š.150 MM, DL.1150 MM NAPŘ. YTONG PSP 15/1150	2	2	4
NP2.03	OCEL. I PROFIL 160/80/5, MM, DL. 1500MM (PŘEMĚŘ MM. STROPNÍ OCEL. I =NOSNÍK	2	2	4
NP2.04	KERAMICKÝ PLOŽKOVÝ PŘEKLAD Š.100 MM, DL.1200 MM NAPŘ. YTONG WKP 10/1200	2	7	14
NP2.05	FLOŽOVÝ PLYNOSILIKÁTOVÝ PŘEKLAD Š.100 MM, DL.1150 MM NAPŘ. YTONG PSP 10/1150	1	4	4
NP2.06	KERAMICKÝ FLOŽOVÝ PŘEKLAD Š.140 MM, DL.2000 MM NAPŘ. JEDNOP 14,5 – 2000 MM	1	2	2
NP2.07	NEOBSAZENO	–	–	–
NP2.08	FLOŽOVÝ PLYNOSILIKÁTOVÝ PŘEKLAD Š.150 MM, DL.2250 MM NAPŘ. YTONG PSP 15/2250	1	2	2
NP2.09	FLOŽOVÝ PLYNOSILIKÁTOVÝ PŘEKLAD Š.150 MM, DL.1750 MM NAPŘ. YTONG PSP 15/1750	1	5	5
NP2.10	FLOŽOVÝ PLYNOSILIKÁTOVÝ PŘEKLAD Š.150 MM, DL.1400 MM NAPŘ. YTONG PSP 15/1400	1	3	3
NP2.11	FLOŽOVÝ PLYNOSILIKÁTOVÝ PŘEKLAD Š.150 MM, DL.2000 MM NAPŘ. YTONG PSP 15/2000	1	2	2
NP2.12	KERAMICKÝ FLOŽOVÝ PŘEKLAD Š.140 MM, DL.1750 MM NAPŘ. JEDNOP 14,5 – 1750 MM	1	2	2

REVIZE / REVISION

NO.	DATUM / DATE	
01	2023 - 09 - 20	NOVÁ UČEBNA 207 ALEŠ MAREK
02		
03		
04		

POZNÁMKA / ANNOTATION:

A PLUS o.s.
ČESKÁ 12, 602 00 BRNO-CZ

JAROMÍR ČERNÝ KAREL TUZA PETR UHLÍŘ

STAVBA / PROJECT	**UKB - AVVA, FÁZE D**
ČÍSLO ZAKÁZKY/ ARCHIVE NO.	**3088 - 37**
STUPEŇ / PHASE	**DSP**
NÁZEV PS - SO / BUILDING TITLE	**SO III - 309 PAVILON A34**
ČÁST / PART	**12 - ČÁST**

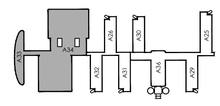

±0,000 = 281,700 BPV

NÁZEV VÝKRESU / DRAWING TITLE	**PŮDORYS 2.NP (ER)**
VED. PROJEKTANT / CHECKED BY	**PAVEL BUTULA**
VYPRACOVAL / PREPARED BY	**PAVEL BUTULA**
DATUM / DATE	**2009 - 06 - 14**
FORMÁT / FORMAT	**16 x A4**
MĚŘÍTKO / SCALE	**1 : 100**

STAVBA	STUPEŇ	ČÍSLO PS - SO	ČÁST	VYKRES	REVIZE
UKB D	**DSP**	**D 309**	**12**	**033**	**01**
PROJECT	PHASE	BUILDING TITLE	PART	NO.	REVISION