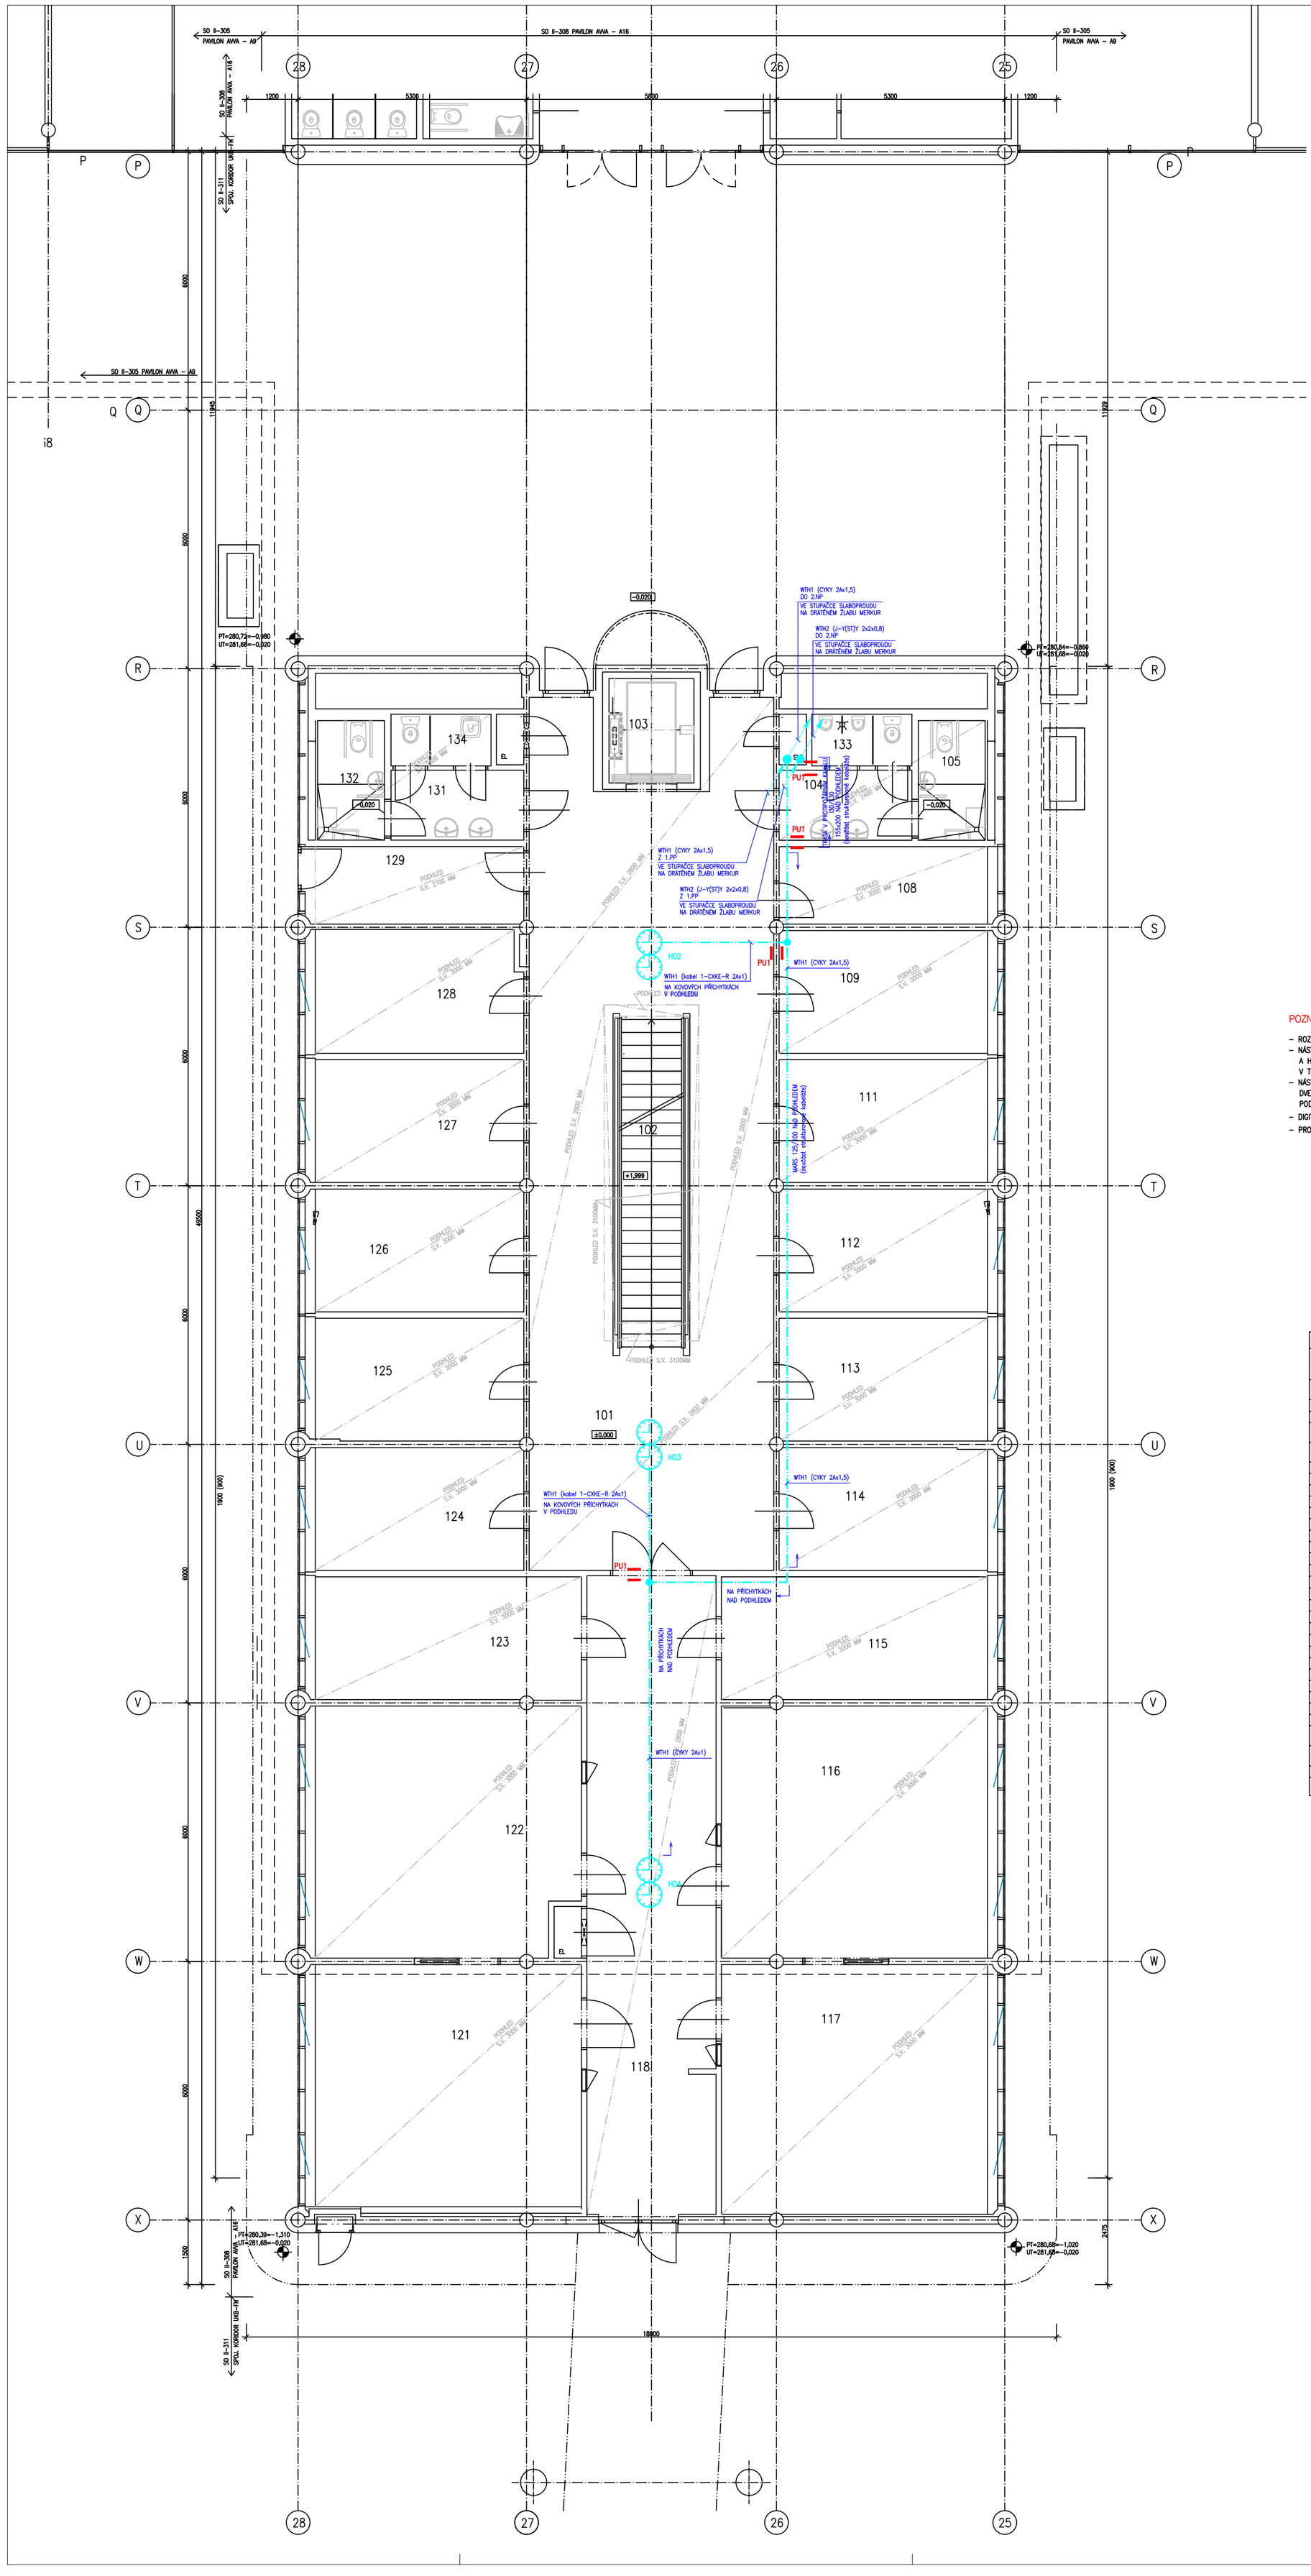

LEGENDA

JČ 16-HH	HLAVNÍ HODINY DSH3M (výr. SVOBODA–ELEKTRO Brno)
H01	PODRUŽNÉ HODINY ANALOGOVÉ typ PHKV28 (seminární místnosti, chodby) (Kulatý ciferník C2 – průměr 28cm, výr. SVOBODA–ELEKTRO Brno)
H01	PODRUŽNÉ HODINY DVOUSTRANNÉ ANALOGOVÉ typ PHKV28/2 (chodby) (Kulatý ciferník C2 – průměr 28cm, výr. SVOBODA–ELEKTRO Brno)
DCF	PŘIJÍMAČ RADIOSIGNÁLU DCF k DSH3M (výr. SVOBODA–ELEKTRO Brno)
STA 16-STA	KRABICE HENSEL typ K 9060/Z (ukončení koaxiálního kabelu)
	ROZVOD JČ: linky CYKY 2Ax1,5 (WTH1) připojení DCF J–Y(ST)Y 2x2x0,8 (WTH2)
	ROZVOD STA – koaxiální kabel BELDEN H 125 (75 Ohm) (WTSTA ..)
	ROZVOD ZPS – Vodič CY 1,5 v trubce INSET FML 20 v podlaze indukční smyčka pro ozvučení seminárních místností pro sluchově postižené
	Krabice KT 250/1 pod omítkou
	Krabice KOPOS typ 8130 na povrch se svorkovnicí pro rozvod JČ
16–DHM1	DHM – digitální hlasový majáček

SESTUP Z VYŠŠÍHO PODLAŽÍ
VÝSTUP DO VYŠŠÍHO PODLAŽÍ
STOUPAČKY
VÝSTUP Z NIŽŠÍHO PODLAŽÍ
SESTUP DO NIŽŠÍHO PODLAŽÍ

VE STÁVAJÍCÍ TRUBCE
URČENÍ ZPŮSOBU VEDENÍ
VE ŽLABU PVC 40/20

ZNAČENÍ PRO STOUPÁNÍ/KLESÁNÍ TRASY (ve směru od rozváděče)

PU1 PROTIPOŽÁRNÍ UCPÁVKA TYP.1

POZNÁMKA

- ROZBOČENÍ KABELŮ PRO JEDNOTNÝ ČAS BUDE PROVEDENO NAD PODHLEDEM V PLASTOVÝCH KRABICÍCH NA POVRCHU SE SVORKOVNICÍ
- NÁSTĚNNÉ HODINY V SEMINÁRNÍCH MÍSTNOSTECH BUDOU UMÍSTĚNY NAD DVEŘMI VE VÝŠCE = POLOVINA VÝŠKY MEZI PODHLEDEM A HORNÍ HRANOU DVEŘÍ. HODINY BUDOU Z KRABICE V PODHLEDU NAPOJENY KABELEM CYKY 2Ax1. KABEL BUDE VEDEN Z PODHLEDU V TRUBCE INSET FML 25 POD OMÍTKOU DO PODOMÍTKOVÉ KRABICE KU 68–1901, KTERÁ BUDE ULOŽENA POD HODINAMI
- NÁSTĚNNÉ HODINY NA CHODBÁCH BUDOU UMÍSTĚNY NAD DVEŘMI VE VÝŠCE = POLOVINA VÝŠKY MEZI PODHLEDEM A HORNÍ HRANOU DVEŘÍ. HODINY BUDOU NAPOJENY Z KRABICE KABELEM 1–CXKE–R 2Ax1. KABEL BUDE VEDEN Z PODHLEDU V TRUBCE INSET FML 25 POD OMÍTKOU DO PODOMÍTKOVÉ KRABICE KU 68–1901, KTERÁ BUDE ULOŽENA POD HODINAMI
- DIGITÁLNÍ HLASOVÝ MAJÁČEK DHM BUDE INSTALOVÁN NA SPOLEČNÝ PANEL VEDLE VSTUPNÍCH DVEŘÍ DO PAVILONU
- PROTIPOŽÁRNÍ UCPÁVKY VE STUPAČKÁCH JSOU SOUČÁSTÍ STRUKTUROVANÉ KABELÁŽE

LEGENDA MÍSTNOSTÍ

Č.M.	ÚČEL MÍSTNOSTI	PLOCHA m²	PODLAHA KÓD	PODLAHA POPIS	POVRCH. ÚPRAVA	POZNÁMKA	PODHLED KÓD	PODHLED POPIS
101	CHODBA	96,72						
102	SCHODIŠTĚ	11,24						
103	VÝTAH	4,78						
104	PŘEDSÍŇ WC MUŽI – ZAMĚSTNANCI	5,01						
105	WC MUŽI – ZAMĚSTNANCI – IMOBILNÍ + SPRCHA	4,44						
106	NEOBSAZENO	0,00						
107	NEOBSAZENO	0,00						
108	SKLAD	8,68	L10					
109	PRACOVNA	13,78	L10					
111	PRACOVNA	13,78	L10					
112	PRACOVNA	13,78	L10					
113	PRACOVNA	13,78	L10					
114	PRACOVNA	13,78	L8					
115	LABORATOŘ	17,58	S6					
116	LABORATOŘ	36,09	S6					
117	LABORATOŘ	35,87	S6					
118	CHODBA	44,53	L8					
119	NEOBSAZENO	0,00	–					
12	NEOBSAZENO	0,00	–					
121	LABORATOŘ	34,68	S6					
122	LABORATOŘ	35,08	S6					
123	PRACOVNA	17,65	L8					
124	PRACOVNA	13,78	L8					
125	PRACOVNA	13,78	L10					
126	PRACOVNA	13,78	L10					
127	PRACOVNA	13,78	L10					
128	PRACOVNA	13,69	L10					
129	ZÁSAHOVÁ MÍSTNOST	9,12	L10					
131	PŘEDSÍŇ WC ŽENY – ZAMĚSTNANCI + ÚKLID	5,01	K17					
132	WC ŽENY – ZAMĚSTNANCI – IMOBILNÍ + SPRCHA	4,44	K19					
133	WC MUŽI – ZAMĚSTNANCI	2,79	K17					
134	WC ŽENY – ZAMĚSTNANCI + ÚKLID	2,77	K17					

REVIZE	DATUM	JMÉNO, PODPIS	POPIS REVIZE
DSPS	30.05.2007	ING. ZDENĚK KOKEŠ	DOKUMENTACE SKUTEČNÉHO PROVEDENÍ STAVBY
01	24.10.2006	ING. ZDENĚK KOKEŠ	VÝMĚNA JEDNOSTRANNÝCH HODIN ZA OBOUSTRANNÉ (H03,H04) V MÍSTN.Č.101 A 118

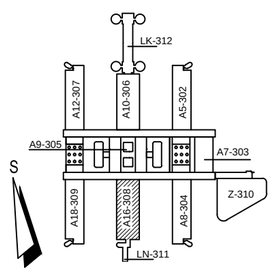

±0,000=281,70 (PODLAHA 1.NP PAVILONŮ)

OHL ŽS

UKB - 1 - DSP - D - 308 - 12.08 - 004 - 02
UKB - 1 - DSP - D - 308 - 12.09 - 004 - 02
UKB - 1 - DSP - D - 308 - 12.10 - 004 - 02
UKB - 1 - DSP - D - 308 - 12.11 - 004 - 02

JAROMÍR ČERNÝ KAREL TUZA PETR UHLÍŘ

A+PLUS

KOORDINACE PROJEKTU: PROMED BRNO spol. s r.o.
HLINŽ.PROJEKTU: ING. FRANTIŠEK JAKUBEC
PROJEKTANT PROFESE: SLABOPROUDÉ ROZVODY HIP: ING. STANISLAV DOUPOVEC
Gity Mariánské náměstí 1 617 00 Brno IČO 25302400
ZODP.PROJEKTANT: ING. ZDENĚK KOKEŠ
VYPRACOVAL: ING. ZDENĚK KOKEŠ

INVESTOR: MASARYKOVA UNIVERZITA V BRNĚ

STAVBA: MU V BRNĚ, UNIVERZITNÍ KAMPUS BOHUNICE - AVVA
AVVA - 1. ETAPA - MODRÁ

ČÁST: D. SO II - 308 PAVILON AVVA - A16
12. SLABOPROUDÉ ROZVODY

STUPEŇ	DSPS
DATUM	23.06.2006
POČET F A4	16 A4
Č.ZAKÁZKY	26810189–00200
ARCH.ČÍSLO	

NÁZEV VÝKRESU	MĚŘÍTKO	ČÍSLO VÝKRESU	REVIZE
PŮDORYS 1.NP - STA, JČ, ZPN, ZPS	1:50	004	02