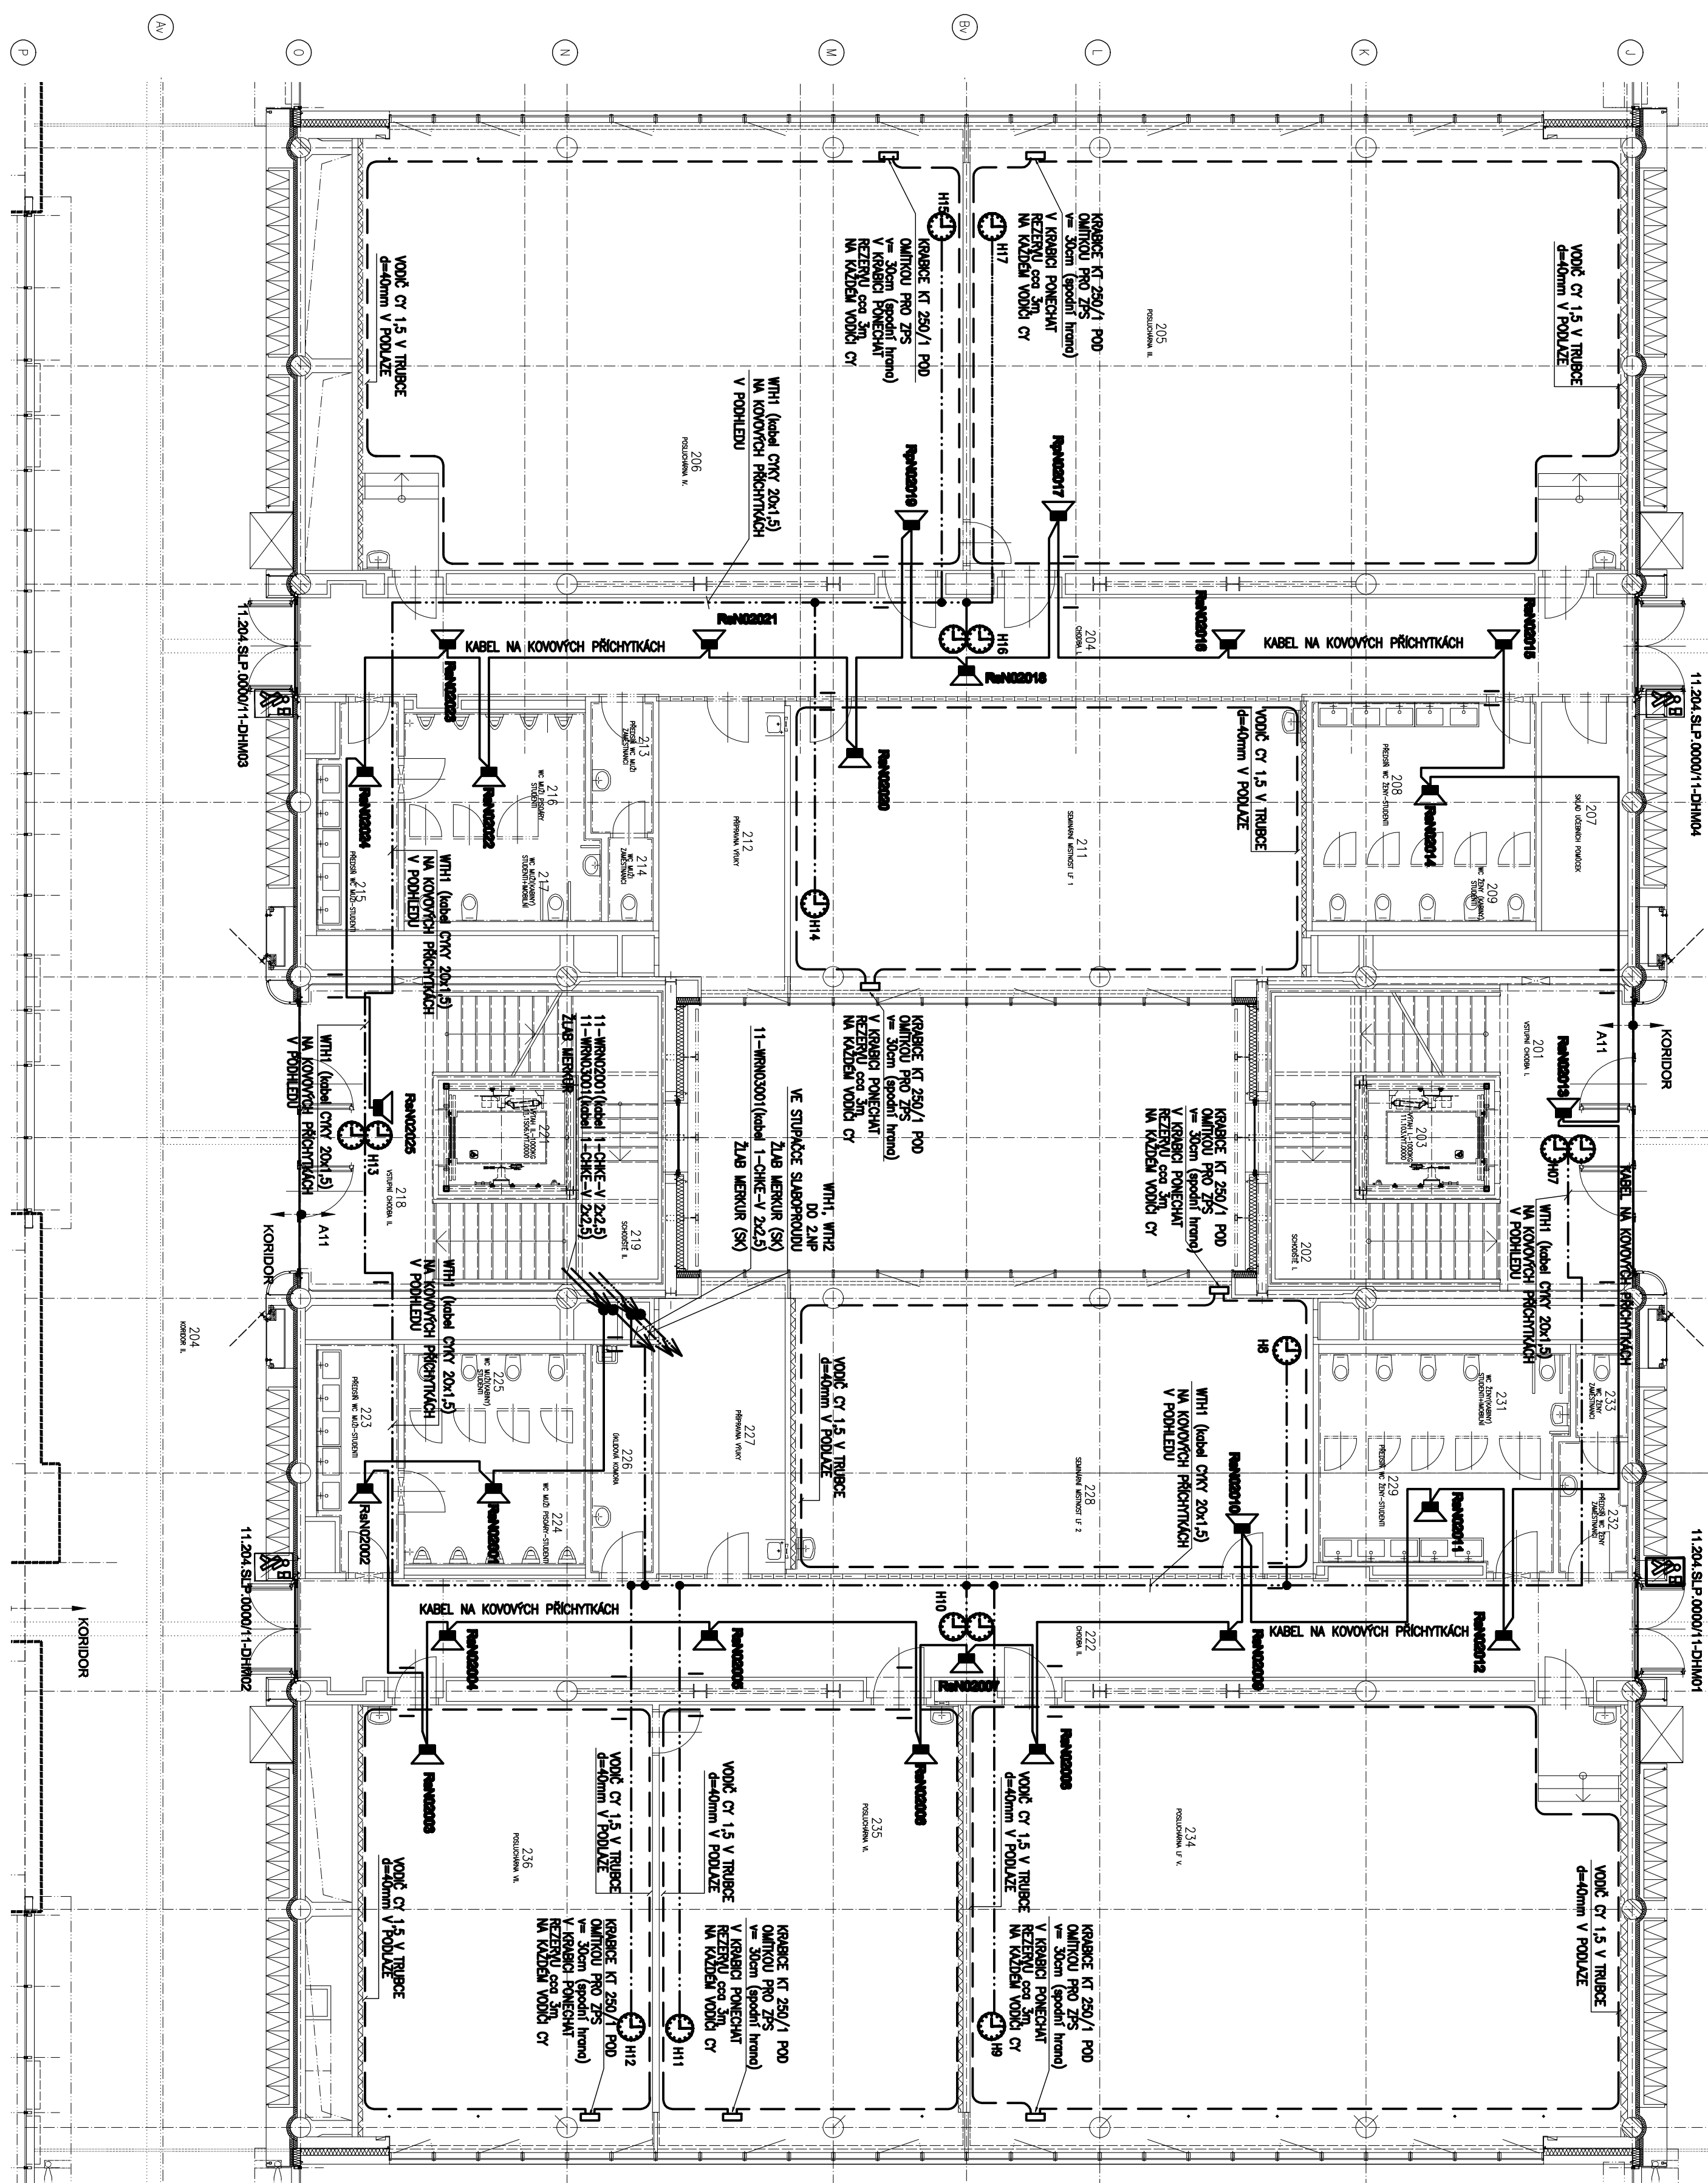


UNIVERZITNÍ KAMPUS




LEGENDA


RsN02001
RpP02001

1

857UP D3 1

PU1

101



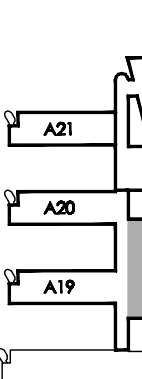
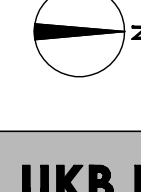
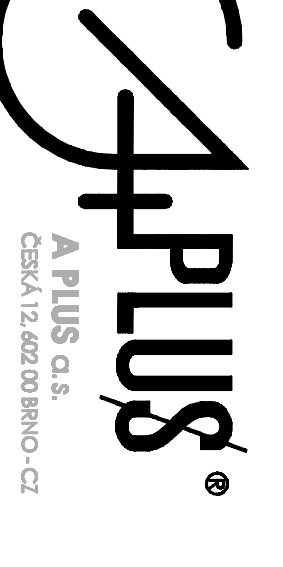
37A 1187A

POZNÁMKA

- [illegible]



[illegible]

