POZNÁMKA

– ROZBOČENÍ KABELŮ PRO JEDNOTNÝ ČAS JE PROVEDENO NAD PODHLEDEM V PLASTOVÝCH KRABICÍCH NA POVRCHU SE SVORKOVNICÍ
– NÁSTĚNNÉ HODINY V SEMINÁRNÍCH MÍSTNOSTECH JSOU UMÍSTĚNY NAD DVEŘMI VE VÝŠCE= POLOVINA VÝŠKY MEZI PODHLEDEM A HORNÍ HRANOU DVEŘÍ. HODINY JSOU Z KRABICE V PODHLEDU NAPOJENY KABELEM CYKY 20x1. KABEL JE VEDEN Z PODHLEDU V TRUBCE INSET FML 25 POD OMÍTKOU DO PODOMÍTKOVÉ KRABICE KU 68–1901, KTERÁ JE ULOŽENA POD HODINAMI
– ZÁVĚSNÉ HODINY NA CHODBÁCH JSOU UMÍSTĚNY V SOULADU S OSTATNÍMI PRVKY NA STROPĚ–BUDE ŘEŠENO PŘI MONTÁŽI
– DIGITÁLNÍ HLASOVÝ MAJÁČEK DHM JE INSTALOVÁN NA SPOLEČNÝ PANEL VEDLE VSTUPNÍCH DVEŘÍ DO PAVILONU–KOORDINOVAT PŘI MONTÁŽI
– OSAZENÍ VEŠKERÝCH KONCOVÝCH PRVKŮ NA PODHLEDECH PODŘÍZENO KOORDINAČNÍM VÝKRESŮM VE STAVEBNÍ ČÁSTI

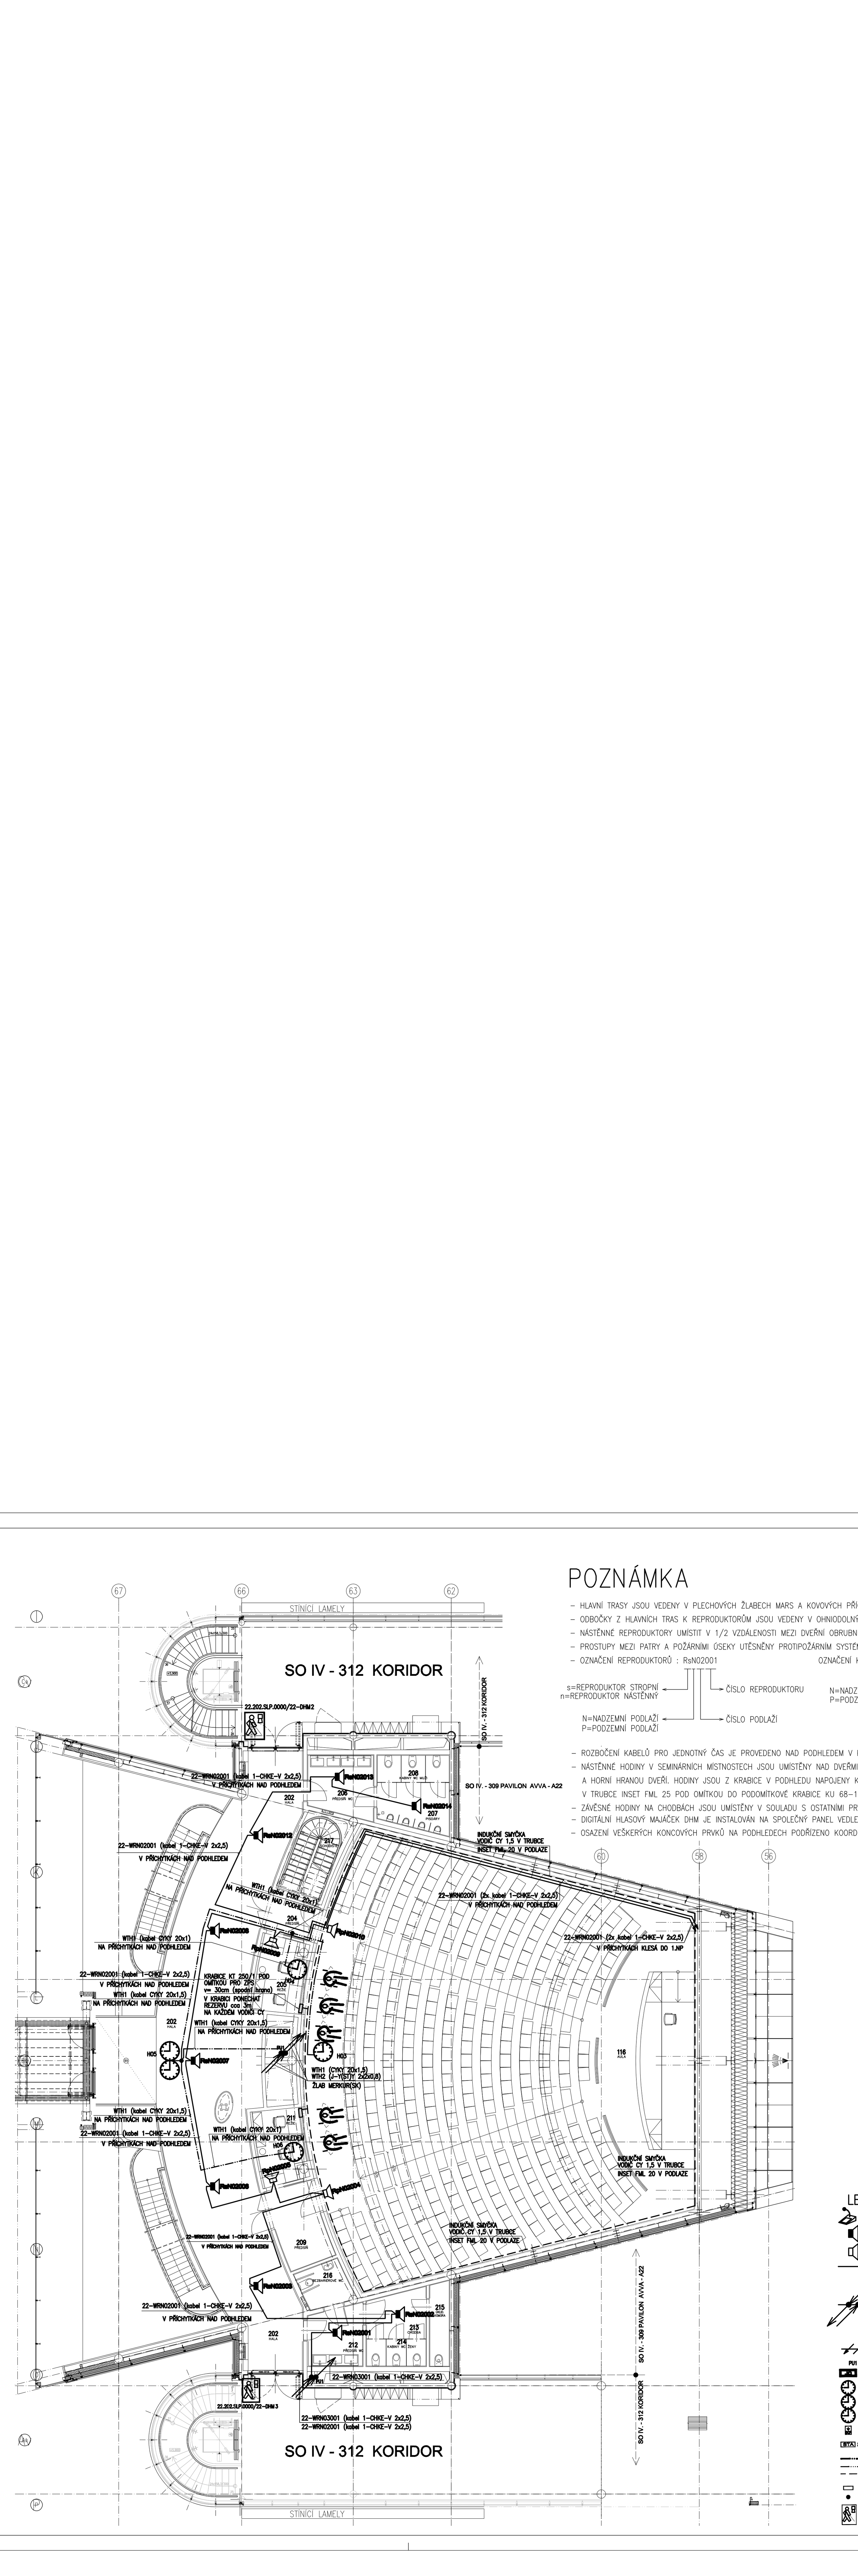

LEGENDA MÍSTNOSTÍ

Č.M.	ÚČEL MÍSTNOSTI	PLOCHA m^2
201	NEOBSAZENO	
202	HALA	103,9/10,3
203	NEOBSAZENO	
204	PŘEDSÍŇ	3,8
205	REŽIE	7,3
206	PŘEDSÍŇ WC MUŽI	8,6
207	PISOÁRY	7,0
208	KABINY WC MUŽI	4,4
209	PŘEDSÍŇ	8,6
210	NEOBSAZENO	
211	REŽIE	7,3
212	PŘEDSÍŇ WC ŽENY	7,0
213	CHODBA	5,8
214	KABINY WC ŽENY	3,7
215	ÚKLIDOVÁ KOMORA	3,7
216	BEZBARIÉROVÉ WC	4,5
217	SCHODIŠTĚ	9,2

LEGENDA

Značka	Popis
SHN01001	STANICE HLASATELE LBB 4430/00 + LBB4432/00, EVAC
RsN02001	REPRODUKTOR STROPNÍ, 9/6W/100V, LBC 3087/41, EVAC
RpP02001	REPRODUKTOR PANELOVÝ, 6W/100V, LBC 3011/41 + LBC 3012/01, EVAC
	OHNIODOLNÝ KABEL K REPRODUKTORŮM, 1–CHKE–V 2x2,5
	SESTUP Z VYŠŠÍHO PODLAŽÍ; VÝSTUP DO VYŠŠÍHO PODLAŽÍ; VÝSTUP Z NIŽŠÍHO PODLAŽÍ; SESTUP DO NIŽŠÍHO PODLAŽÍ
	ZNAČENÍ PRO STOUPÁNÍ/KLESÁNÍ TRASY (ve směru od rozváděče)
PU1	PROTIPOŽÁRNÍ UCPÁVKA TYP1
	HLAVNÍ HODINY DSH3M (výr. SVOBODA–ELEKTRO Brno)
H01	PODRUŽNÉ HODINY ANALOGOVÉ typ PHKV28 (seminární místnosti, chodby) (Kulatý ciferník C2 – průměr 28cm, výr. SVOBODA–ELEKTRO Brno)
H01	PODRUŽNÉ HODINY DVOUSTRANNÉ ANALOGOVÉ typ PHKV28/2 (chodby) (Kulatý ciferník C2 – průměr 28cm, výr. SVOBODA–ELEKTRO Brno)
22–DCF	PŘIJÍMAČ RADIOSIGNÁLU DCF k DSH3M (výr. SVOBODA–ELEKTRO Brno) PŘED KONEČNOU INSTALACÍ JE NUTNO NAJÍT MÍSTO S NEJSILNĚJŠÍM SIGNÁLEM
STA	KRABICE HENSEL typ K 9060/Z (ukončení koaxiálního kabelu)
	ROZVOD JČ: linky CYKY 20x1,5 (WTH1) připojení DCF J–Y(ST)Y 2x2x0,8 (WTH2)
	ROZVOD STA – koaxiální kabel BELDEN H 125 (75 Ohm) (WTSTA ..)
	ROZVOD ZPS – Vodič CY 1,5 v trubce INSET FML 20 v podlaze indukční smyčka pro ozvučení seminárních místností pro sluchově postižené
	Krabice KT 250/1 pod omítkou
	Krabice KOPOS typ 8130 na povrch se svorkovnicí pro rozvod JČ
22–DHM1	DHM – digitální hlasový majáček

UKB E - Univerzitní kampus Bohunice, fáze F

Půdorys 2.NP-STA,JČ,ZPN,ZPS,ER

REVIZE / REVISION	
NO.	DATUM / DATE
01	
02	
03	
04	
POZNÁMKA / ANNOTATION:	

A PLUS a.s.
ČESKÁ 12, 602 00 BRNO - CZ

JAROMÍR ČERNÝ KAREL TUZA PETR UHLÍŘ

STAVBA / PROJECT	UKB - AVVA, FÁZE F
ČÍSLO ZAKÁZKY/ ARCHIVE NO.	3089 - 37
STUPEŇ / PHASE	DSP
NÁZEV PS - SO / BUILDING TITLE	309 - PAVILON A22
ČÁST / PART	12 - SLABOPROUDÉ ROZVODY

±0,000 = 281,700 BPV

NÁZEV VÝKRESU / DRAWING TITLE	PŮDORYS 2.NP - STA,JČ,ZPN,ZPS,ER
VED. PROJEKTANT / CHECKED BY	MILAN HRADIL
VYPRACOVAL / PREPARED BY	ALOIS PEČEK
DATUM / DATE	2010 - 02 - 20
FORMÁT / FORMAT	6 × A4
MĚŘÍTKO / SCALE	1 : 100

STAVBA	STUPEŇ	ČÍSLO PS - SO	ČÁST	VÝKRES	REVIZE
UKB F	DSP	D 309	12	066	00
PROJECT	PHASE	BUILDING TITLE	PART	NO.	REVISION