


UNIVERZITNÍ KAMPUS
BRNO-BOHUNICE, ČESKÁ REPUBLIKA

INVESTOR	MASARYKOVA UNIVERZITA
GENERÁLNÍ DODAVATEL	IMOS BRNO a.s. + SYNER MORAVA a.s.
MANAŽER PROJEKTU	ARCHDESIGN, s.r.o.
GENERÁLNÍ PROJEKTANT	A PLUS a.s.
PRÍMÝ ZPRACOVATEL	Ing. ONDŘEJ TICHÝ

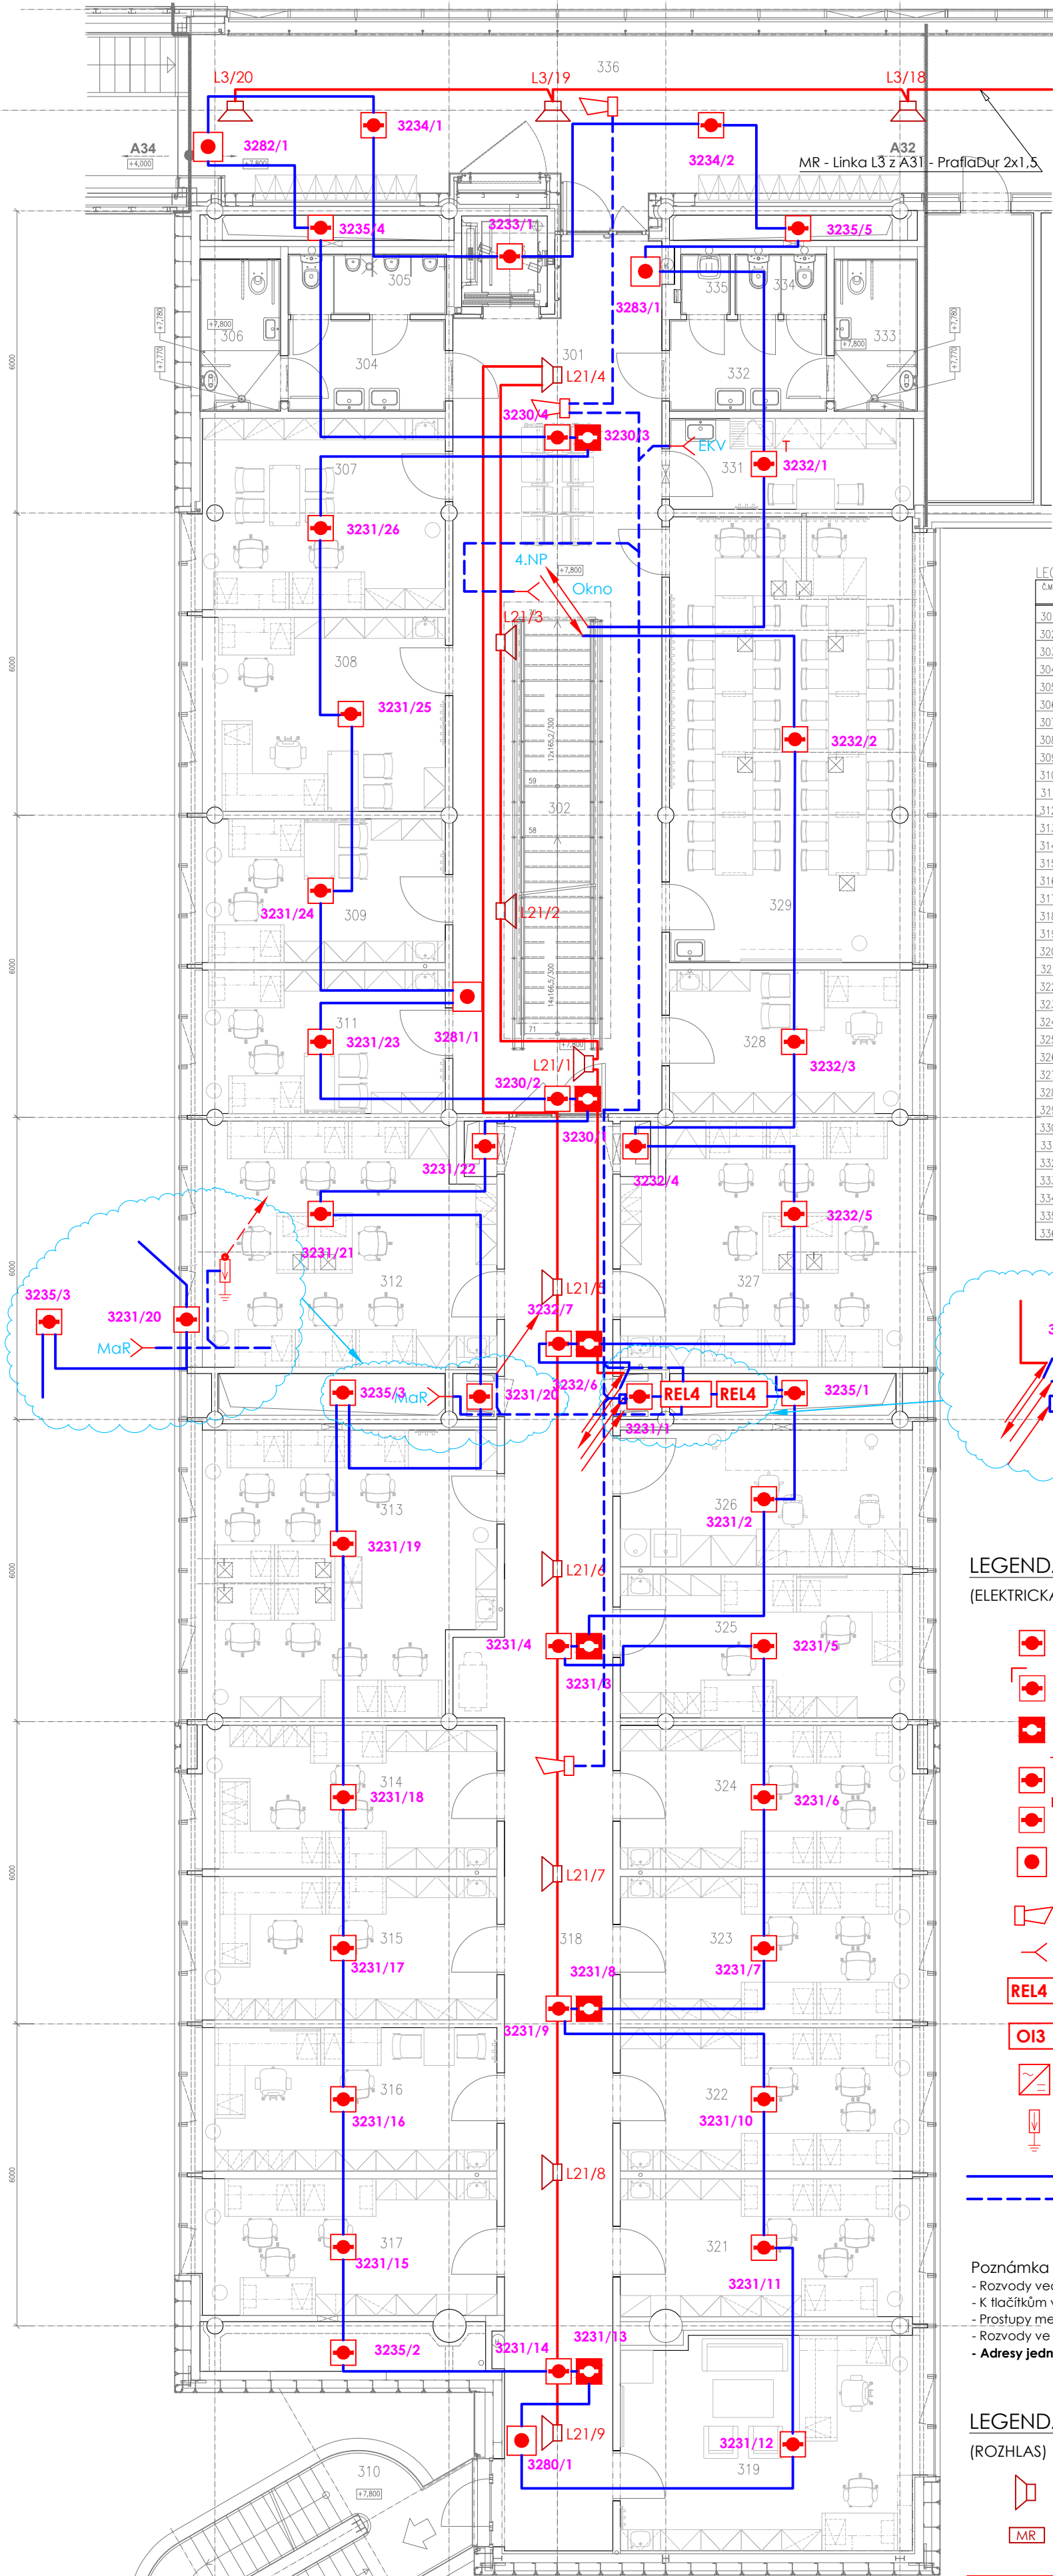

LEGENDA MÍSTNOSTÍ		PLOCHA	PODLAŽNÍ	PLOCHY	POVRCH. OPRAVA	POHLED	POZNÁMKA
Č.M.	DEK. MÍSTNOSTI	m ²	KOD	POPS		KOD	
301	CHODBA	57,39	L1	SOIL LINO V=100 UNILEUM		P4/P5	RASTROVÝ V.2800 SADRKARTON V.3100
302	SCHODIŠTĚ	12,75	L2	UNILEUM			
303	VÝTAH	3,06					
304	PŘEDSÍŇ WC MUŽI-ZAMĚST.	5,80	K6	KERAMICKÁ DLAŽBA	KERAM.OBKLAJ V.2370	P2	RASTROVÝ V. 2380
305	WC MUŽI + PRÁŠKOVÝ	3,98	K6	KERAMICKÁ DLAŽBA	KERAM.OBKLAJ V.2370	P2	RASTROVÝ V. 2380
306	WC MUŽI ZAMĚSTAVNÍCI MOBLIN + SPRCHA	5,12	K2,K8	KERAMICKÁ DLAŽBA	KERAM.OBKLAJ V.2370	P2	RASTROVÝ V. 2380
307	PRACOVNA	18,28	L1	UNILEUM		P2	RASTROVÝ V. 2800
308	PRACOVNA	18,59	L1	SOIL LINO V=100 UNILEUM		P2	RASTROVÝ V. 2800
309	PRACOVNA	13,74	L1	SOIL LINO V=100 UNILEUM		P2	RASTROVÝ V. 2800
310	VENKOVNÍ SCHODIŠTĚ	17,58					VIZ OPLÁSTĚNÍ BUDOVY
311	PRACOVNA	13,74	L1	SOIL LINO V=100 UNILEUM		P2	RASTROVÝ V. 2800
312	PRACOVNA (DIPLOMANI)	27,30	L1	SOIL LINO V=100 UNILEUM		P2	RASTROVÝ V. 2800
313	BAKALÁŘI A DIPLOMANI	31,62	L1	SOIL LINO V=100 UNILEUM		P2	RASTROVÝ V. 2800
314	DOBOŘNÝ ASISTENT	16,64	L1	SOIL LINO V=100 UNILEUM		P2	RASTROVÝ V. 2800
315	PRACOVNA Lektor	16,68	L1	SOIL LINO V=100 UNILEUM		P2	RASTROVÝ V. 2800
316	PRACOVNA Docent	16,68	L1	SOIL LINO V=100 UNILEUM		P2	RASTROVÝ V. 2800
317	PRACOVNA Projekt	15,84	L1	SOIL LINO V=100 UNILEUM		P2	RASTROVÝ V. 2800
318	CHODBA	65,13	L1	UNILEUM		P2	RASTROVÝ V. 2800
319	PRACOVNA	24,55	L1	SOIL LINO V=100 UNILEUM		P2	RASTROVÝ V. 2800
320							
321	PRACOVNA	15,84	L1	SOIL LINO V=100 UNILEUM		P2	RASTROVÝ V. 2800
322	PRACOVNA DOKTORANDI	16,53	L1	UNILEUM		P2	RASTROVÝ V. 2800
323	PRACOVNA DOKTORANDI	16,53	L1	SOIL LINO V=100 UNILEUM		P2	RASTROVÝ V. 2800
324	PRACOVNA DOKTORANDI	16,50	L1	UNILEUM		P2	RASTROVÝ V. 2800
325	PRACOVNA Projekt	16,50	L1	SOIL LINO V=100 UNILEUM		P2	RASTROVÝ V. 2800
326	ANALÝZA OBRAZU SPEC. MIKROSKOPE	15,75	L8	UNILEUM		P2	RASTROVÝ V. 2800
327	PRACOVNA DIPLOMANI	27,11	L1	SOIL LINO V=100 ANTOSTATICA		P2	RASTROVÝ V. 2800
328	PRACOVNA	13,75	L1	UNILEUM		P2	RASTROVÝ V. 2800
329	SEMINÁRNÍ MÍSTNOST	42,80	L1	SOIL LINO V=100 UNILEUM	KERAM.OBKLAJ V.2000 ZA UNILEUM	P1	AUSTRIČKÝ RASTROVÝ V. 2800
330							
331	SAUNÁ KUCHYŇKA	8,70	L1	SOIL LINO V=100 UNILEUM	K.D. V.2000 (UMYV.) V.800-1400 (KUCHYŇKA)	P2	RASTROVÝ V. 2800
332	PŘEDSÍŇ WC ŽENY ZAMĚST.	5,80	K6	KERAMICKÁ DLAŽBA	KERAM.OBKLAJ V.2370	P2	RASTROVÝ V. 2380
333	WC ŽENY ZAMĚSTAVNÍCI MOBLIN + SPRCHA	5,26	K2,K8	KERAMICKÁ DLAŽBA	KERAM.OBKLAJ V.2370	P2	RASTROVÝ V. 2380
334	WC ŽENY ZAMĚSTAVNÍCI	2,32	K6	KERAMICKÁ DLAŽBA	KERAM.OBKLAJ V.2370	P2	RASTROVÝ V. 2380
335	OKLID	1,25	K6	KERAMICKÁ DLAŽBA	KERAM.OBKLAJ V.2370	P2	RASTROVÝ V. 2380
336	SPLOVNÁ CHODBA	46,14	L1	SOIL LINO V=100 UNILEUM		P4	RASTROVÝ V. 2800

LEGENDA EPS :
(ELEKTRICKÁ POŽÁRNÍ SIGNALIZACE)

- OPTICKO-KOUŘOVÝ HLÁSIČ
- OPTICKO-KOUŘOVÝ HLÁSIČ DO TĚŽKÉHO PROSTŘEDÍ (IP54)
- OPTICKO-KOUŘOVÝ HLÁSIČ NAD PODHLEDEM
- TEPLOTNÍ HLÁSIČ
- OPTICKO-KOUŘOVÝ HLÁSIČ DO Ex PROSTŘEDÍ
- TLAČÍTKOVÝ HLÁSIČ
- VNITŘNÍ SÍRĚNA
- VÝSTUP EPS
- RELEOVÝ VÝSTUPNÍ MODUL
- I/O MODUL
- NAPÁJECÍ ZDROJ
- SVODIČ PŘEPĚTÍ MEZI ZÓNY Ob a I
- KABEL K HLÁSIČŮM (POŽÁRNÍ SMYČKA)
- KABEL K SÍRĚNÁM A OVLÁDANÝM ZAŘÍZENÍM

Poznámka :
- Rozvody vedeny v příchýtkách s funkční schopností při požáru min.P30-R na stropní konstrukci.
- K tlačítkům vedeny v trubce pod omítkou, v technických prostorách v trubce na povrchu.
- Prostory mezi patry a požárními úseky utěsněny požárními ucpávkami.
- Rozvody ve stoupačce vedeny na kabelovém žebříku s funkční schopností při požáru min.P30-R.
- Adresy jednotlivých hlásičů a rozdělení do skupin je součástí přílohy technické zprávy.

LEGENDA MR :
(ROZHLAS)


- REPRODUKTOR STROPNÍ 9/6W/100V EVAC
- ZESILOVAČE MR
- KABELOVÝ ROZVOD ROZHLASU
- OPTICKÝ PROPOJ NA PCO (SOUČÁST SO334)



JAROMÍR ČERNÝ KAREL TUZA PETR UHLÍŘ

REVIZE	
00	2013 - 10 - 18
01	
02	
03	

VYPRACOVAL	ONDŘEJ TICHÝ
VED. PROJEKTANT	ONDŘEJ TICHÝ

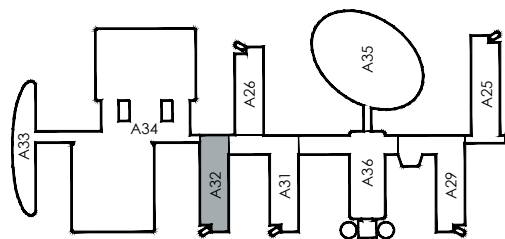

±0,000 = 281,700 BPV

ČÍSLO ZAKÁZKY	3120 - 37
STAVBA	CESEB
STUPEŇ	DSP
NÁZEV PS - SO	SO III 307 - PAVILON A 32
ČÁST	12 - SLABOPROUDÉ ROZVODY

NÁZEV VÝKRESU	PŮDORYS 3.NP
---------------	--------------

DATUM	2013 - 10 - 18
FORMÁT	4 x A4
MĚŘÍTKO	1:100

STAVBA	STUPEŇ	ČÍSLO PS - SO	ČÁST	VÝKRES	REVIZE
BIO	DSP	F 307	12	015	00