


## A 17

**SO312**

**A14**

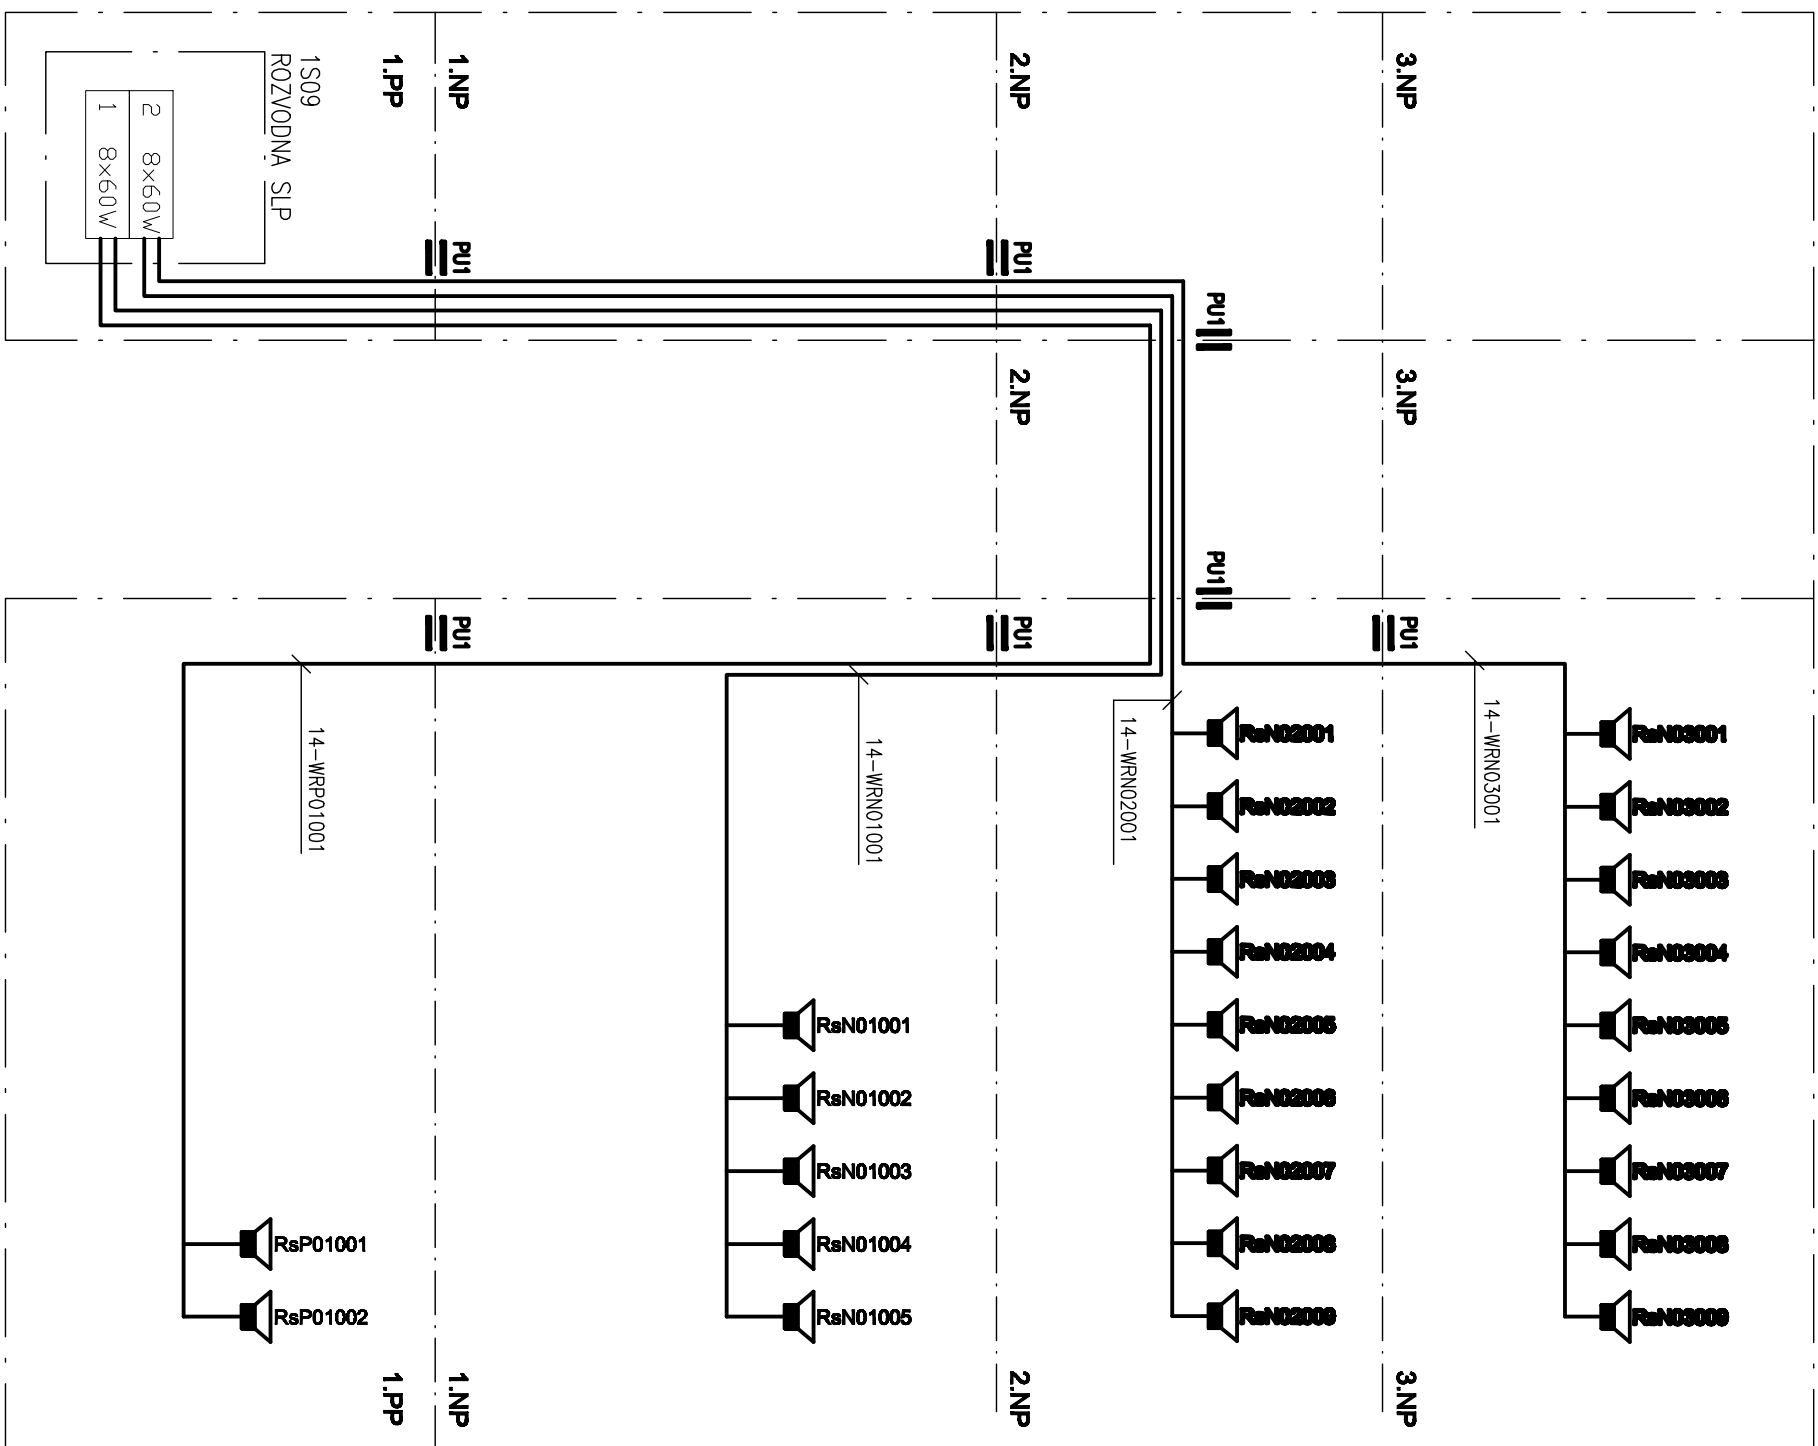

## LEGENDA



REPRODUKTOR STROPNI, 9/6W/100V, LBC 3087/41, EVAC

### OHNIDOLNÝ KABEL K REPRODUKTORIUM, 1-CHKE-V 2X2,5


VÝKONOVÉ ZESILOVAČE, 8x60W (řešeno v objektu A17)

1 8x60W

209x8

**REVIZE / REVISION**

| NO. | DATUM / DATE |
|-----|--------------|
| 01  |              |
| 02  |              |
| 03  |              |
| 04  |              |

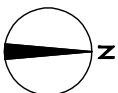**POZNÁMKA / ANNOTATION:**

## UKB F - Univerzitní kampus Bohunice, fáze F

## Blokové schéma - MR

# UNIVERZITNÍ KAMPUS

BRNO-BOHUNICE, ČESKÁ REPUBLIKA

|                                  |  |
|----------------------------------|--|
| INVESTOR / DEVELOPER             | MASARYKOVA UNIVERZITA                                |
| ZÁSTUPCE / REPRESENTATIVE        | MILENA ZACHAROVÁ                                     |
| MANAŽER PROJEKTU / PROJ. MANAGER |  |
| ZÁSTUPCE / REPRESENTATIVE        |  |
| GENERÁLNÍ DODAVATEL              | SDRUŽENÍ<br>UNIVITAV + IMOS lino + PSC International |
| ZÁSTUPCE / REPRESENTATIVE        | ROMAN MACÍK  |
| GENERÁLNÍ PROJEKTANT / ARCHITECT | A PLUS a. s.   |
| VED. PROJEKTU / PROJECT LEADER   | JIŘÍ DOCHÁZEK  |
| PŘÍMÝ ZPRACOVATEL / COMPILER     | NEPROST, s.r.o.                                      |




---



# NOTES



|                                |                          |            |
|--------------------------------|--------------------------|------------|
| JAROMÍR ČERNÝ                  | KAREL TUZA               | PETR UHLÍŘ |
| STAVBA / PROJECT               | UKA - AVVA, FÁZE F       |            |
| ČÍSLO ZAKÁZKY / ARCHIVE NO.    | 3089 - 37                |            |
| STUPEŇ / PHASE                 | DSP                      |            |
| NÁZEV PS - SO / BUILDING TITLE | 304 - PAVILION A14       |            |
| ČÁST / PART                    | 12 - SLABOPROUDÉ ROZVODY |            |

|                                  |                    |
|----------------------------------|--------------------|
| NÁZEV VÝKRESU /<br>DRAWING TITLE | BLKOVÉ SCHÉMA - MR |
| VED. PROJEKTANT / CHECKED BY     | MILAN HODUL        |
| VYPRACOVAL / PREPARED BY         | ALDOIS PEČEK       |
| DATUM / DATE                     | 2010 - 02 - 20     |
| FORMÁT / FORMAT                  | A4                 |
| MĚŘÍTKO / SCALE                  | 1 : 1              |

|         |        |                |      |       |          |
|---------|--------|----------------|------|-------|----------|
| UKB F   | DSP    | D 304          | 12   | 062   | 00       |
| PROJECT | PHASE  | BUILDING TITLE | PART | NO.   | REVISION |