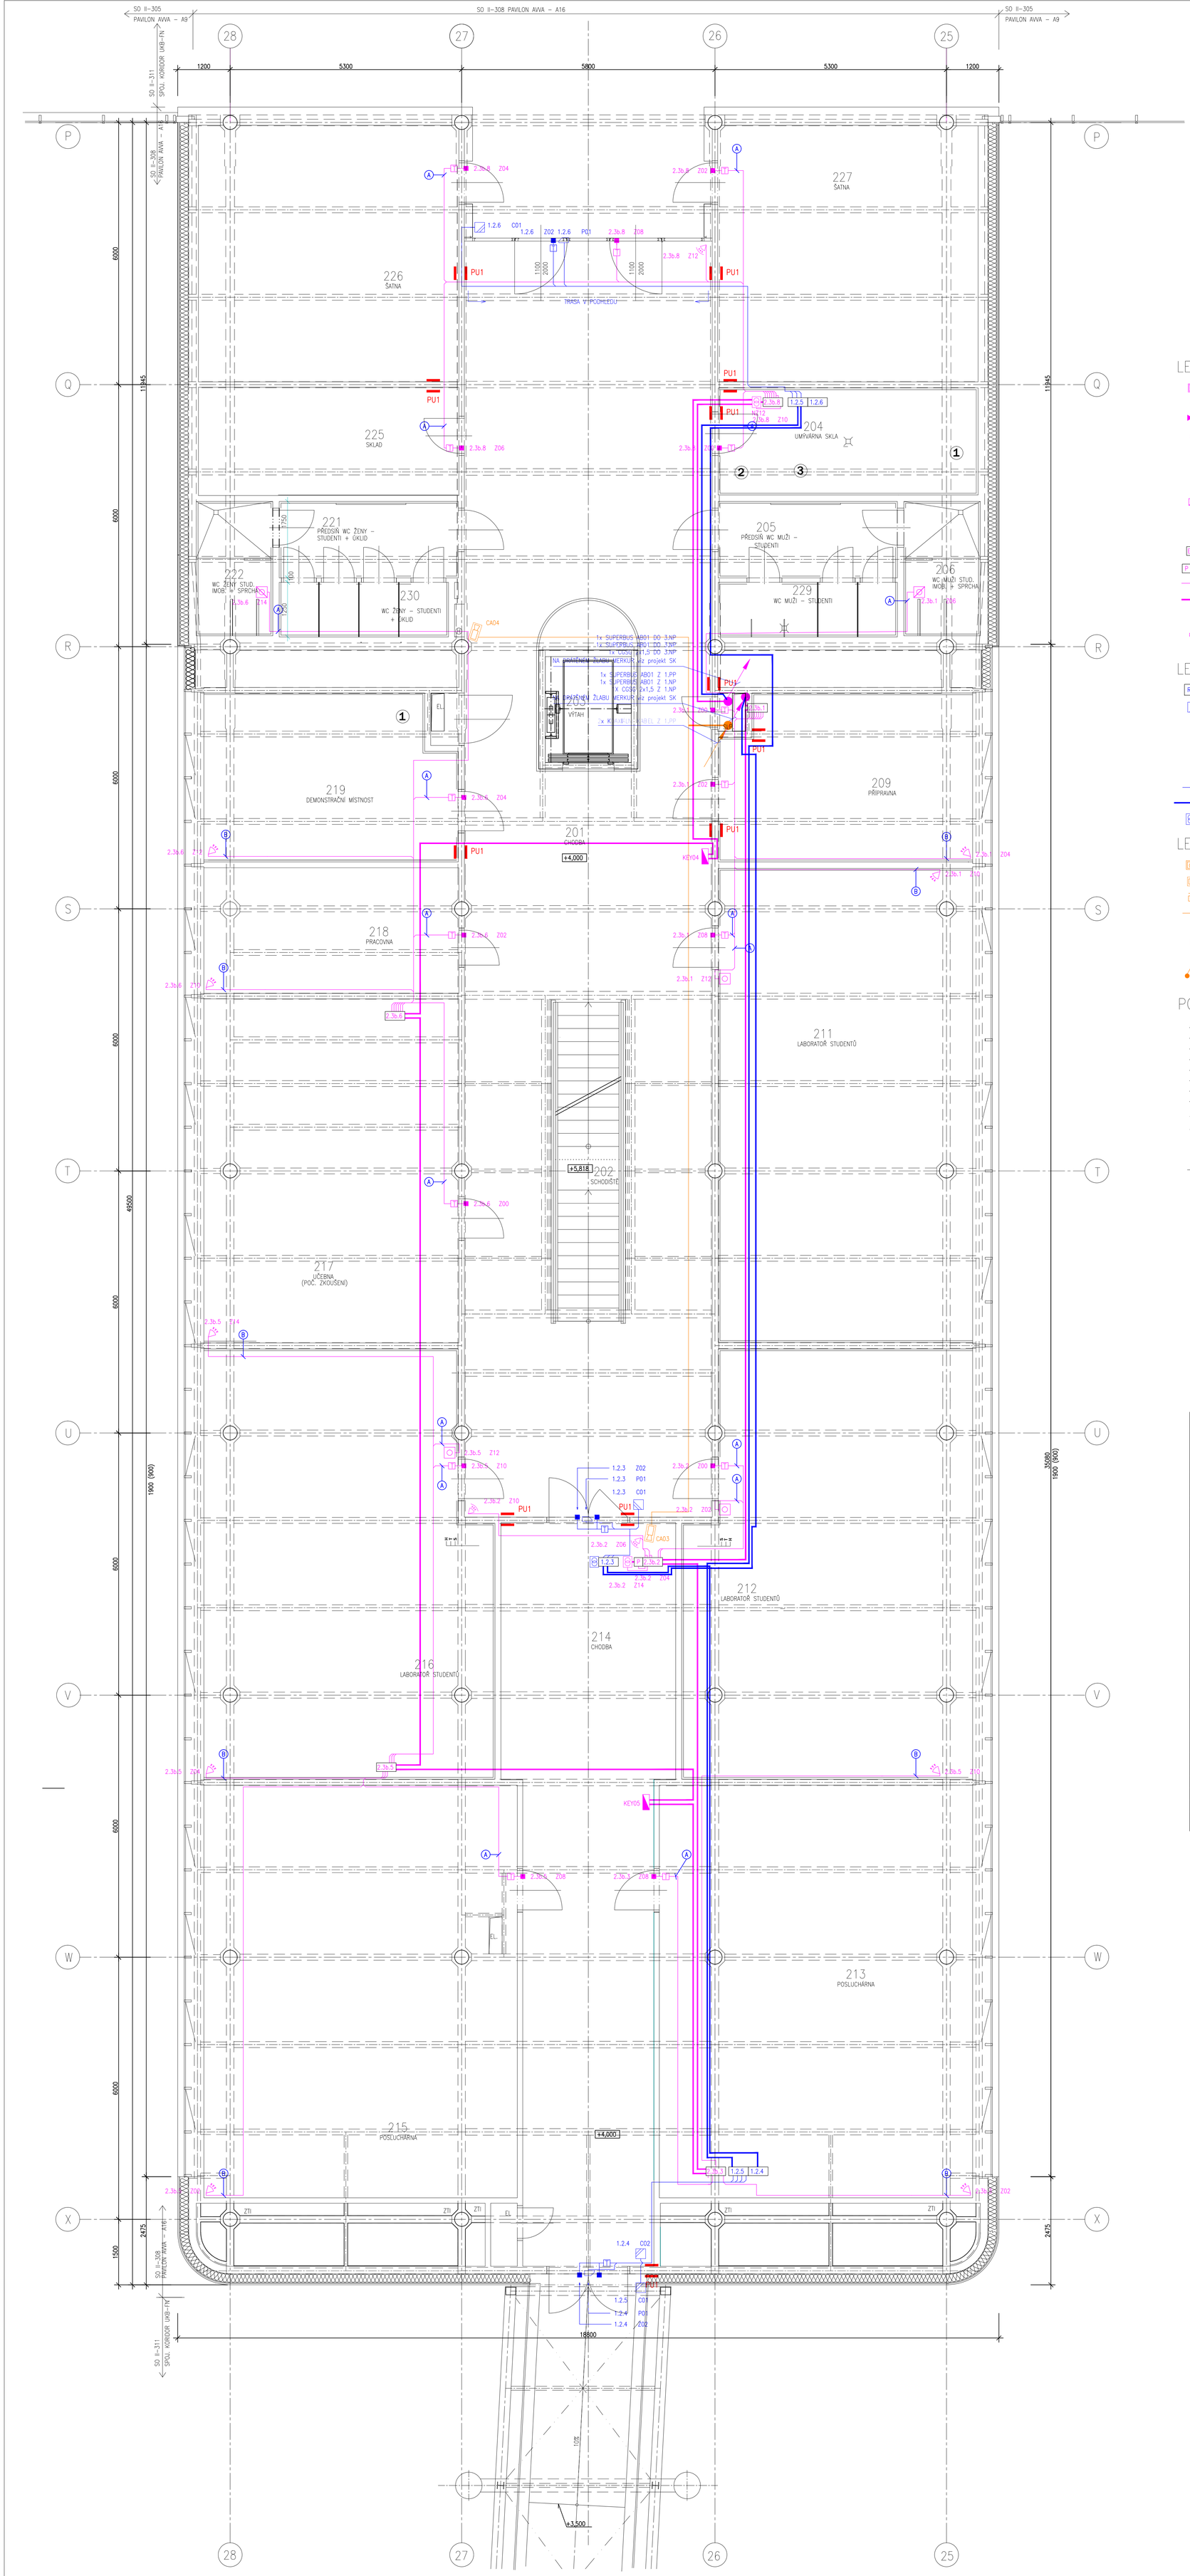

LEGENDA EZS

- EZS ÚSTŘEDNA EZS
- PASIVNÍ ČIDLO POHYBU VĚJÍŘ (UMÍSTĚNO NA STĚNĚ VE VÝŠCE 2,4m)
- PASIVNÍ ČIDLO POHYBU STROPNÍ (UMÍSTĚNO NA STROPĚ)
- ČIDLO ROZBITÍ SKLA (UMÍSTĚNO NA STROPĚ)
- PASIVNÍ ČIDLO POHYBU S ANTIMASKINGEM UMÍSTĚNO NA STĚNĚ VE VÝŠCE 2,4m)
- MAGNETICKÝ KONTAKT (PŘIPEVNĚNÝ KE DVEŘÍM NEBO OKNU ZE STRANY CHRÁNĚNÉHO PROSTORU)
- PROPOJOVACÍ KRABICE S TAMPER KONTAKTEM (V PODHLEDU)
- OVLÁDACÍ KLÁVESNICE EZS (UMÍSTĚNA NA STĚNĚ VE VÝŠCE 1,3m)
- TÍSŇOVÝ HLÁSIČ TLAČÍTKOVÝ (UMÍSTĚNÝ NA STĚNĚ VE VÝŠCE 1,2m)
- TÍSŇOVÝ HLÁSIČ TLAČÍTKOVÝ – PRO INVALIDY (UMÍSTĚNÝ NA STĚNĚ VE VÝŠCE 1,2m)
- EXPxx EXPANDÉR (STANDARDNĚ UMÍSTĚNÝ NAD PODHLEDEM NEBO PŘÍSTUPNĚ V INSTALAČNÍ ŠACHTĚ)
- P EXPxx EXPANDÉR S PŘIJÍMAČEM BEZDRÁTOVÝCH TLAČÍTEK
- KABEL K PRVKŮM EZS (TYP VIZ POZNÁMKA)
- SBĚRNICOVÝ KABEL SUPERBUS AB01
- NAPÁJECÍ ZDROJ VČETNĚ AKUMULÁTORU
- VIBRAČNÍ DETEKTOR

LEGENDA EKV

- RJ01 ŘÍDÍCÍ JEDNOTKA SNÍMAČŮ ID KARET
- SNÍMACÍ HLAVA KARET, PROTOKOLY EM4002 A MIFARE (NA STĚNĚ VE VÝŠCE 1,2m, PŘIPOJENO KABELEM UTP)
- ELEKTROMAGNETICKÝ ZÁMEK ZABUDOVANÝ DO DVEŘÍ (PŘIPOJENO KABELEM JYTY 2x1)
- ELEKTROMAGNETICKÝ ZÁMEK REVERZNÍ (PŘIPOJENO KABELEM JYTY 2x1)
- MAGNETICKÝ KONTAKT (PŘIPEVNĚNÝ KE DVEŘÍM NEBO OKNU ZE STRANY CHRÁNĚNÉHO PROSTORU)
- TLAČÍTKO PRO ODCHOD (NA STĚNĚ VE VÝŠCE 1,2m)
- KABEL K PRVKŮM EKV
- SBĚRNICOVY KABEL EKV SUPERBUS AB01 A NAPAJECI KABEL CGSG 2x1,5
- NAPÁJECÍ ZDROJ VČETNĚ AKUMULÁTORU

LEGENDA CCTV

- CCTV DVR záznamová jednotka
- KAMERA PEVNÁ, VNITŘNÍ KRYT
- KAMERA PEVNÁ, VNĚJŠÍ KRYT
- KABEL PRO PŘENOST VIDEOSIGNÁLU

PU1 POŽÁRNÍ UCPÁVKA TYP 1

STOUPACÍ VEDENÍ

POZNÁMKA

- ROZVODY POUŽÍVAJÍ V MAXIMÁLNÍ MÍŘE TRASY SK
- SBĚRNICOVÉ VEDENÍ JE KABELEM SUPERBUS AB01
- MAGNETICKÉ KONTAKTY MAJÍ KABLÍK O DÉLCE CCA 3M, KTERÝ SE PŘIPOJUJE DO SVORKOVNIC
- KE SVORKOVNICÍM MAGNETICKÝCH KONTAKTŮ NOUZOVÝM A ODCHODOVÝM TLAČÍTKŮM VEDE KABEL 4x0,22
- K ČIDLŮM PIR, DETEKTORŮM TŘÍŠTĚNÍ SKLA A VIBRAČNÍM DETEKTORŮM VEDE KABEL 2x0,5+4x0,22
- KE ČTEČCE IDENTIFIKAČNÍCH KARET VEJE KABEL FTP 5e LSZH
- K ZÁVOROVÉMU KONTAKTU VEDE KABEL JYTY 2x1
- VŠECHNY KABELY V CHRÁNĚNÉ ÚNIKOVÉ CESTĚ JSOU OPATŘENY POŽÁRNÍM NÁTĚREM
- ČIDLA PIR SE UMÍSŤUJÍ DO VÝŠKY 2,4 m, V PŘÍPADĚ POTŘEBY NEJNÍŽE 1,8 m
- TYPY KABELŮ:
  - (A) STÍNĚNÝ KABEL 4x0,22
  - (B) STÍNĚNÝ KABEL 2x0,5+2x0,22
- ADRESA PRVKU SE UDÁVÁ VE FORMÁTU 1.3a.1 Z04
  - ČÍSLO ZÓNY
  - ADRESA NA LINCE
  - LINKA ÚSTŘEDNY
  - ČÍSLO ÚSTŘEDNY

LEGENDA MÍSTNOSTÍ

Č.M.	ÚČEL MÍSTNOSTI	PLOCHA m²	PODLAHA KÓD	PODLAHA POPIS	POVRCH. ÚPRAVA	POZNÁMKA	PODHLED KÓD	PODHLED POPIS
201	CHODBA	145,26		LINOLEUM	–	SOKL LINOL. V=100	P1	AKUSTICKÝ S.V.2800
202	SCHODIŠTĚ	11,68		LINOLEUM	–	–	–	–
203	VÝTAH	4,78		–	–	–	–	–
204	UMÝVÁRNA SKLA	14,58		CHEM. ODOL. STĚRKA	KER. OBKL. V=2000	PODLAHOVÝ FABION	P2	RASTROVÝ S.V. 2800
205	PŘEDSÍŇ WC MUŽI – STUDENTI	7,18		KERAMICKÁ DLAŽBA	KER. OBKL. V=2400	–	P2	RASTROVÝ S.V. 2400
206	WC MUŽI – STUDENTI – IMOBILNÍ + SPRCHA	5,38		KERAMICKÝ DLAŽBA	KER. OBKL. V=2400	–	P2	RASTROVÝ S.V. 2400
207	NEOBSAZENO	0,00		–	–	–	–	–
208	NEOBSAZENO	0,00		–	–	–	–	–
209	PŘÍPRAVNA	21,73		CHEM. ODOL. STĚRKA	KER. OBKL. V=2000	PODLAHOVÝ FABION	P2	RASTROVÝ S.V. 2800
211	LABORATOŘ STUDENTŮ	63,17		CHEM. ODOL. STĚRKA	KER. OBKL. V=2000	PODLAHOVÝ FABION	P2	RASTROVÝ S.V. 2800
212	LABORATOŘ STUDENTŮ	62,28		CHEM. ODOL. STĚRKA	KER. OBKL. V=2000	PODLAHOVÝ FABION	P2	RASTROVÝ S.V. 2800
213	POSLUCHÁRNA	67,77		LINOLEUM	–	SOKL LINOL. V=100	P1	AKUSTICKÝ S.V.2800
214	CHODBA	56,8		LINOLEUM	–	SOKL LINOL. V=100	P1	AKUSTICKÝ S.V.2800
215	POSLUCHÁRNA	67,77		LINOLEUM	–	SOKL LINOL. V=100	P1	AKUSTICKÝ S.V.2800
216	LABORATOŘ STUDENTŮ	62,26		CHEM. ODOL. STĚRKA	KER. OBKL. V=2000	PODLAHOVÝ FABION	P2	RASTROVÝ S.V. 2800
217	UČEBNA (POČ. ZKOUŠENÍ)	45,95		ANTISTAT.LINOLEUM	KER. OBKL. V=2000	SOKL LINOL. V=100	P1	AKUSTICKÝ S.V.2800
218	PRACOVNA	16,76		LINOLEUM	–	SOKL LINOL. V=100	P2	RASTROVÝ S.V. 2800
219	DEMONSTRAČNÍ MÍSTNOST	21,81		CHEM. ODOL. STĚRKA	KER. OBKL. V=2000	PODLAHOVÝ FABION	P2	RASTROVÝ S.V. 2800
221	PŘEDSÍŇ WC ŽENY – STUDENTI + ÚKLID	7,17		KERAMICKÁ DLAŽBA	KER. OBKL. V=2400	–	P2	RASTROVÝ S.V. 2400
222	WC ŽENY – STUDENTI – IMOBILNÍ + SPRCHA	5,38		KERAMICKÁ DLAŽBA	KER. OBKL. V=2400	–	P2	RASTROVÝ S.V. 2400
223	NEOBSAZENO	0,00		–	–	–	–	–
224	NEOBSAZENO	0,00		–	–	–	–	–
225	SKLAD	14,76		LINOLEUM	–	SOKL LINOL. V=100	P2	RASTROVÝ S.V. 2800
226	ŠATNA	35,00		LINOLEUM	–	SOKL LINOL. V=100	P2	RASTROVÝ S.V. 2800
227	ŠATNA	35,00		LINOLEUM	–	SOKL LINOL. V=100	P2	RASTROVÝ S.V. 2800
228	NEOBSAZENO	0,00		–	–	–	–	–
229	WC MUŽI – STUDENTI	–		KERAMICKÁ DLAŽBA	KER. OBKL. V=2000.	–	P2	RASTROVÝ S.V. 2400
230	WC ŽENY – STUDENTI + ÚKLID	4,84		KERAMICKÁ DLAŽBA	KER. OBKL. V=2000.	–	P2	RASTROVÝ S.V. 2400

REVIZE	DATUM	JMÉNO, PODPIS	POPIS REVIZE
03	13.01.2020	ALEŠ MAREK	REKONSTRUKCE CCTV
02	30.05.2007	BC. PAVEL HAVLÍČEK	DOKUMENTACE SKUTEČNÉHO PROVEDENÍ STAVBY
01	09.11.2006	ING. ONDŘEJ PODŠKUBKA	ZMĚNA REŽIMU PŘÍSTUPU DO PAVILONU

±0,000=281,70 (PODLAHA 1.NP PAVILONŮ)

OHL ŽS

UKB - 1 - DSP - D - 308 - 12.04 - 006 - 03
UKB - 1 - DSP - D - 308 - 12.05 - 006 - 03
UKB - 1 - DSP - D - 308 - 12.06 - 006 - 006 - 03

JAROMÍR ČERNÝ KAREL TUZA PETR UHLÍŘ

A-PLUS

KOORDINACE PROJEKTU: PROMED BRNO spol. s r.o.
PROJEKTANT PROFESE: SLABOPROUDÉ ROZVODY HIP: ING.STANISLAV DOUPOVEC
Gity Mariánské náměstí 1 617 00 Brno IČO 25302400
ZODP.PROJEKTANT: BC. PAVEL HAVLÍČEK
HL.INŽ.PROJEKTU: ING. FRANTIŠEK JAKUBEC
VYPRACOVAL: ALEŠ MAREK

INVESTOR: MASARYKOVA UNIVERZITA V BRNĚ

STAVBA: MU V BRNĚ, UNIVERZITNÍ KAMPUS BOHUNICE - AVVA
AVVA - 1. ETAPA - MODRÁ
ČÁST: D. SO II - 308 PAVILON AVVA - A16
12. SLABOPROUDÉ ROZVODY

STUPEŇ	DSP
DATUM	13.01.2020
POČET F A4	14 A4
Č.ZAKÁZKY	26B10189–00200
ARCH.ČÍSLO	

NÁZEV VÝKRESU: PŮDORYS 2.NP - EZS, EKV, CCTV

MĚŘÍTKO	ČÍSLO VÝKRESU	REVIZE
1:50	006	03