


UNIVERZITNÍ KAMPUS

BRNO BOHUNICE, ČESKÁ REPUBLIKA


SCHEMA E2S, EK3

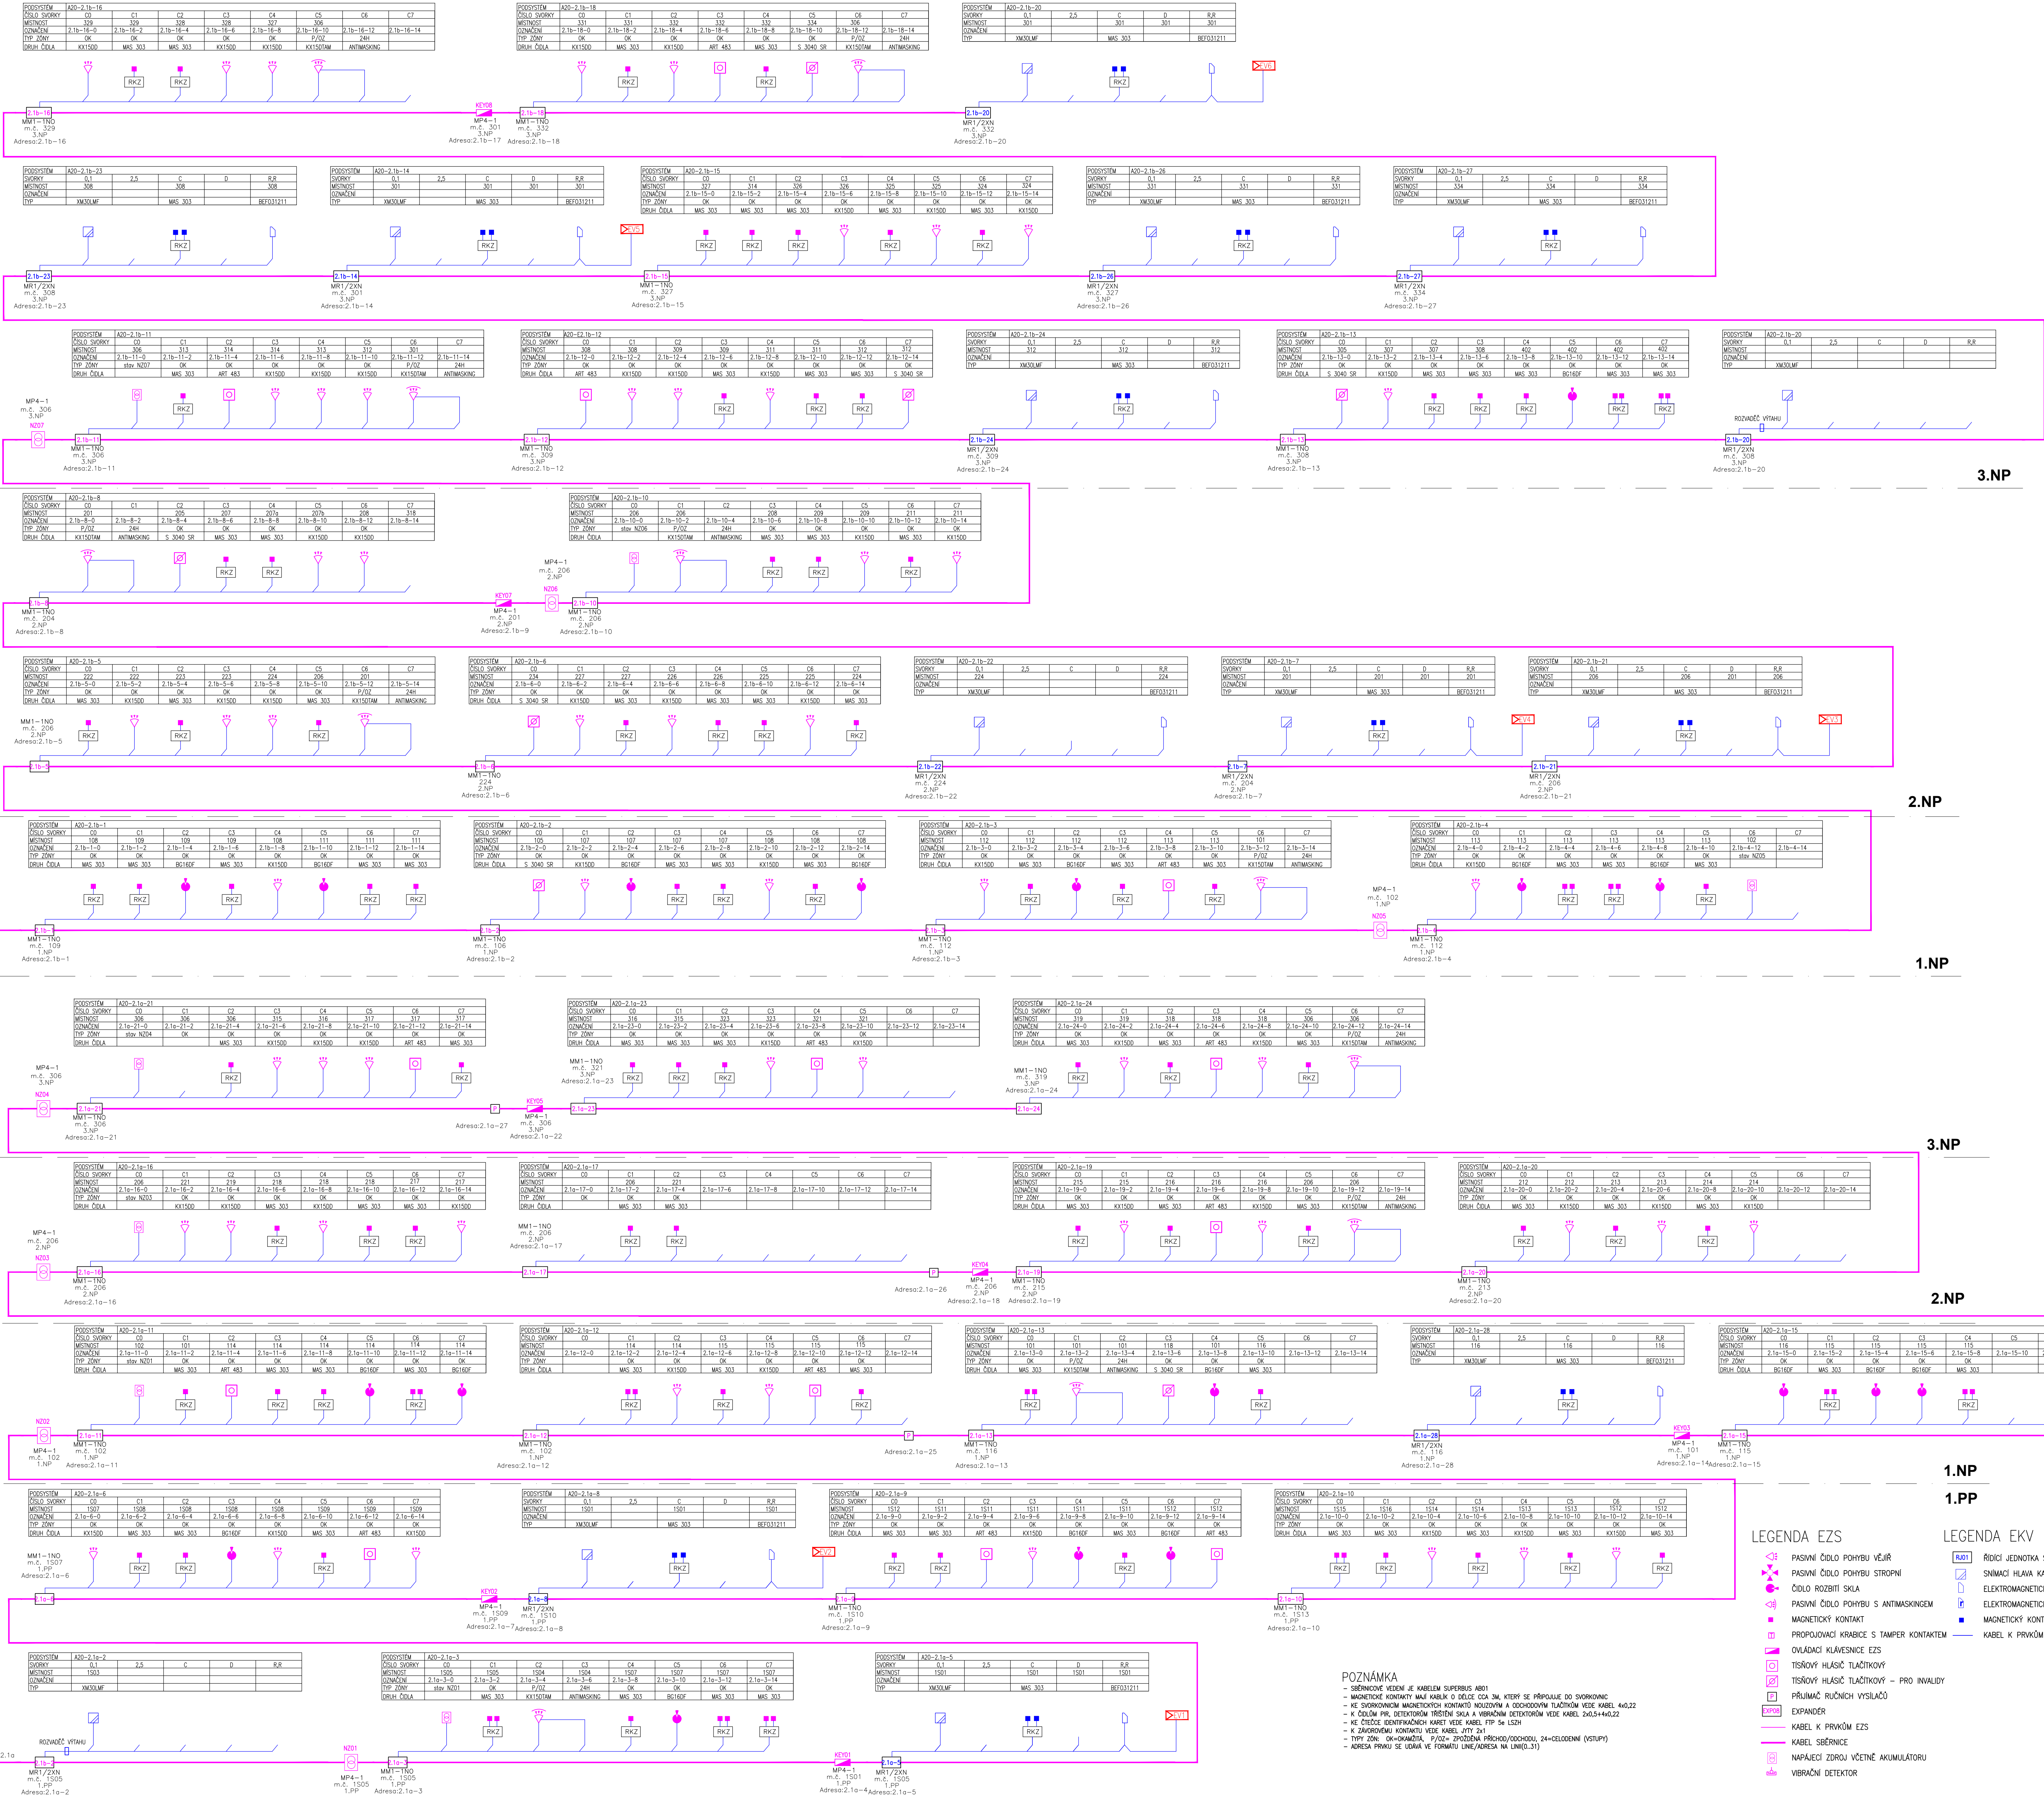

JAROMÍR ČERNÝ KAREL TUZA PETR UHLÍŘ

DATA: PROJEKT ÚVĚ - AVIVA FÁZE E

ČÍSLO DOKUMENTU ARCHIVNÍHO 3091 - 37



