



PAVILON A36  
STŘECHA

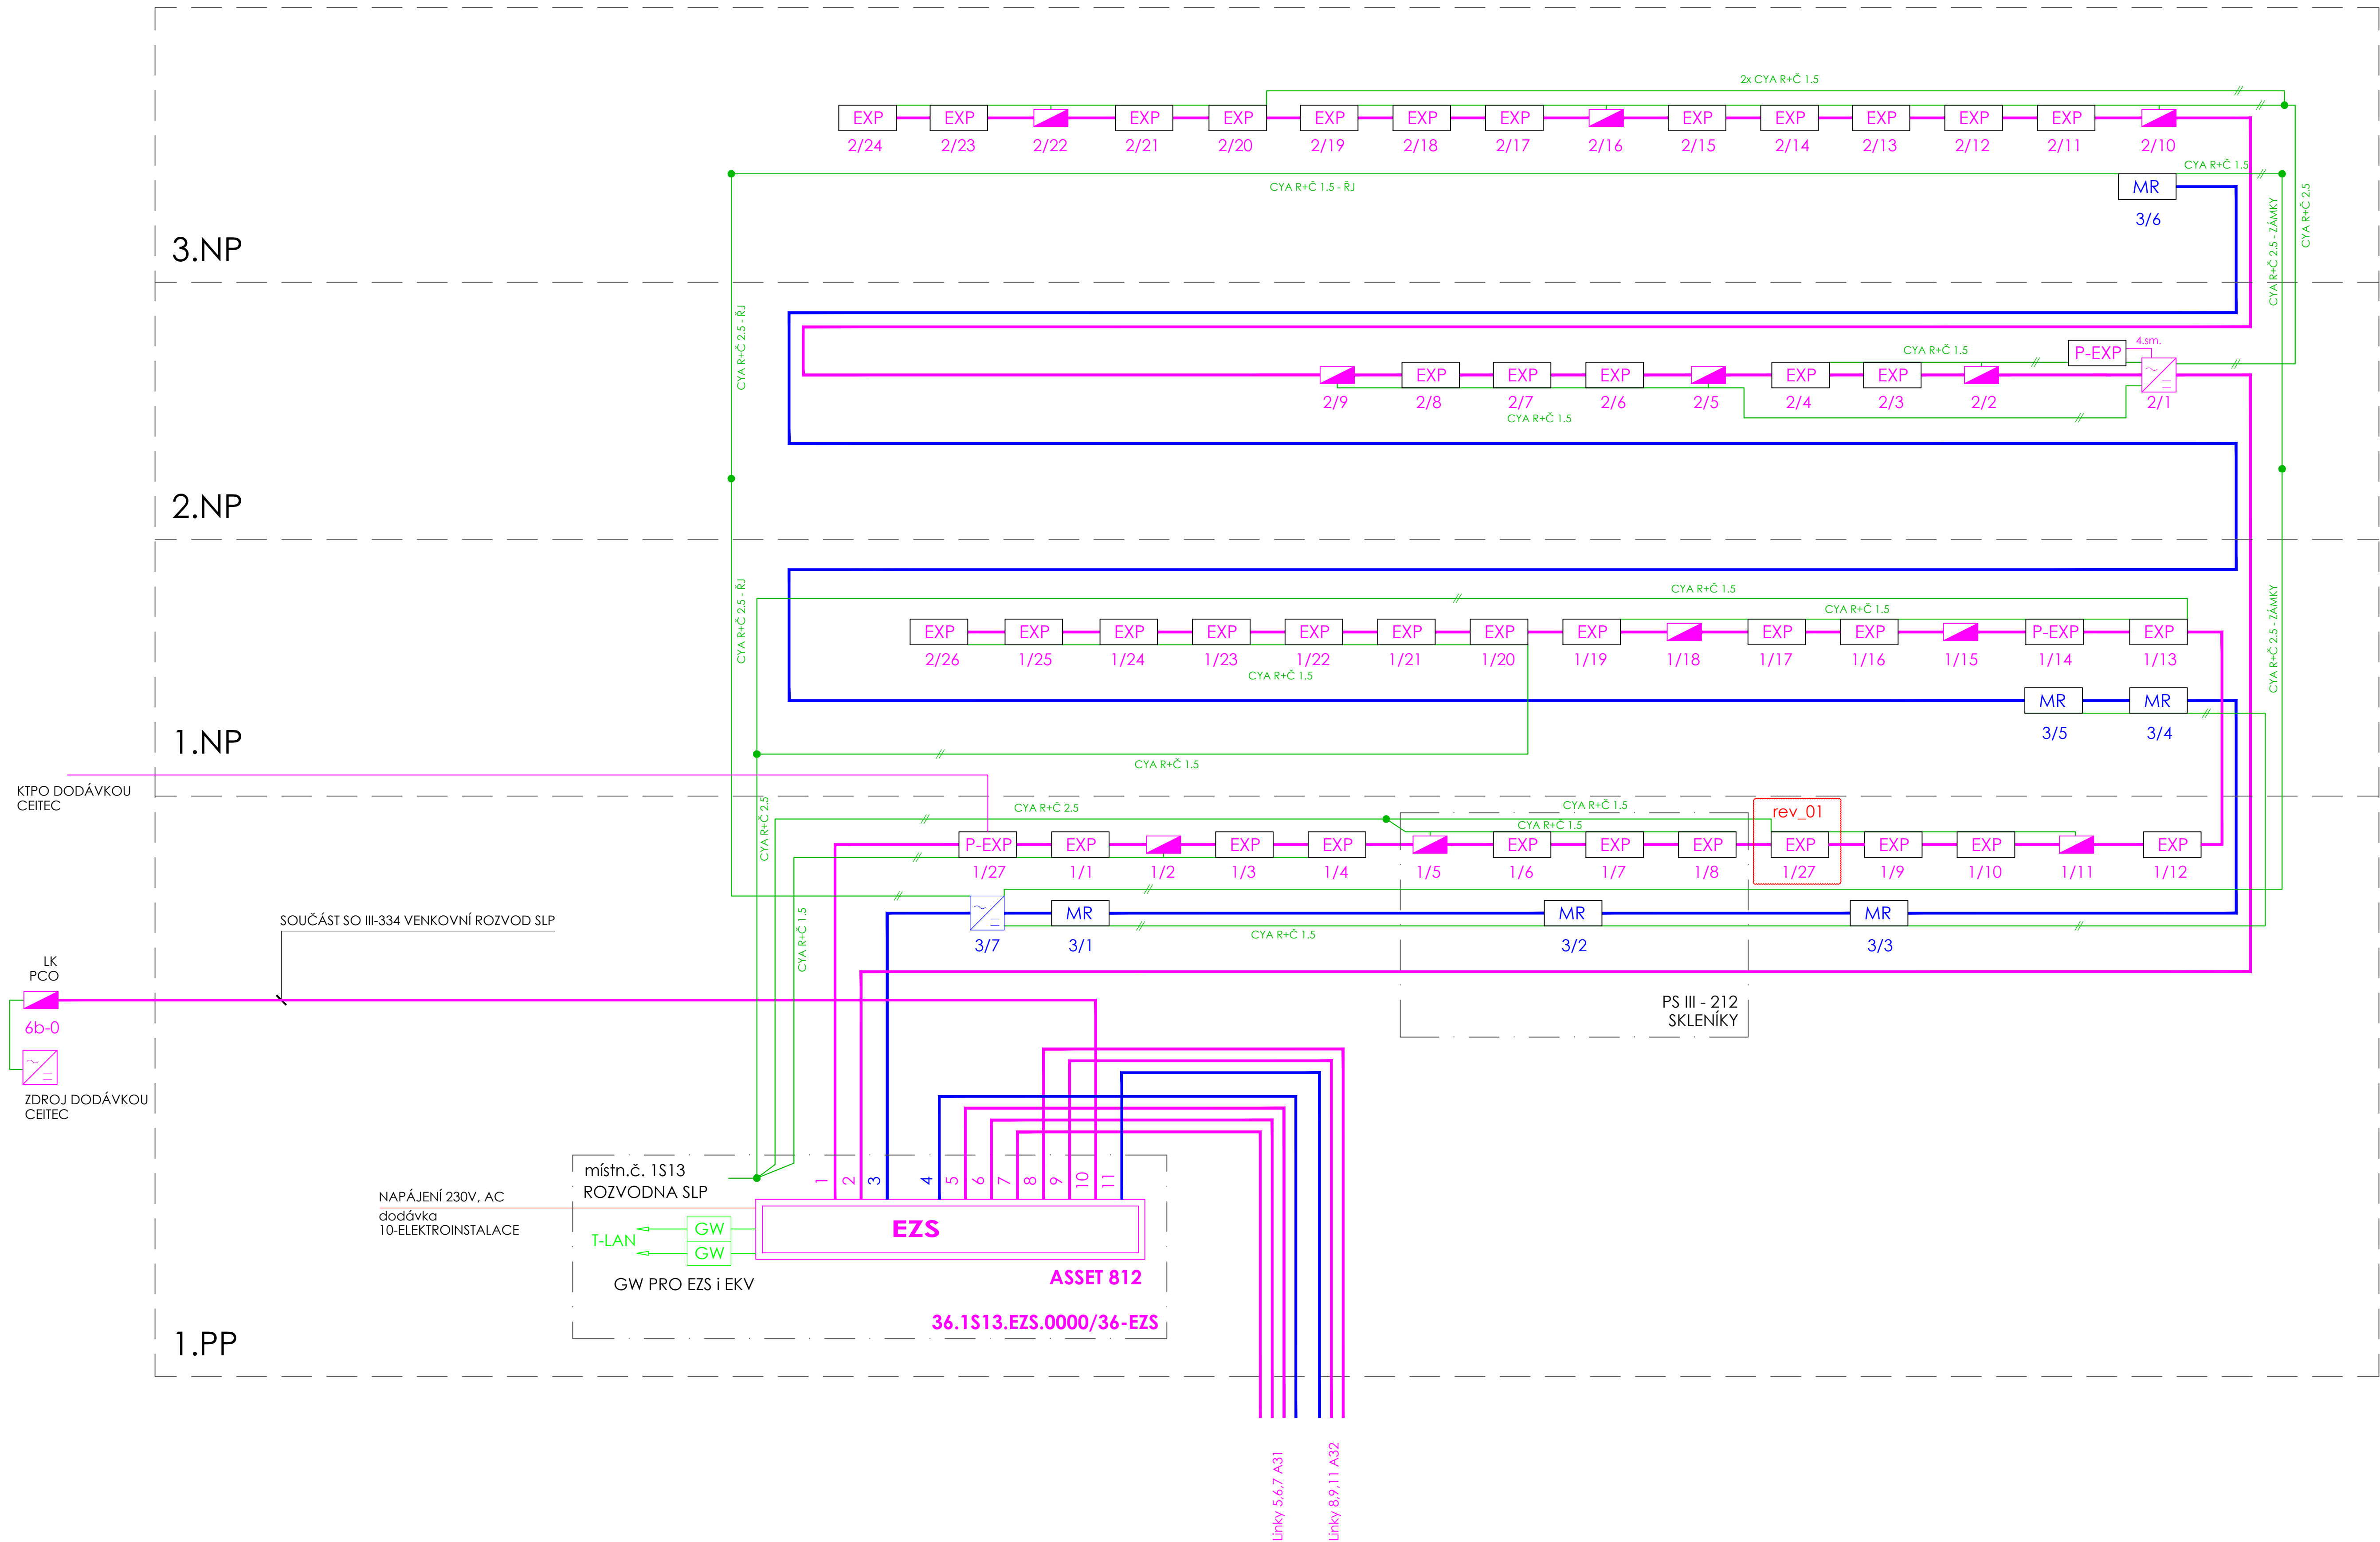

TYPICKÉ ZAPOJENÍ ŘADIČE SNÍMAČŮ KARET NA ÚNIKOVÉ CESTĚ

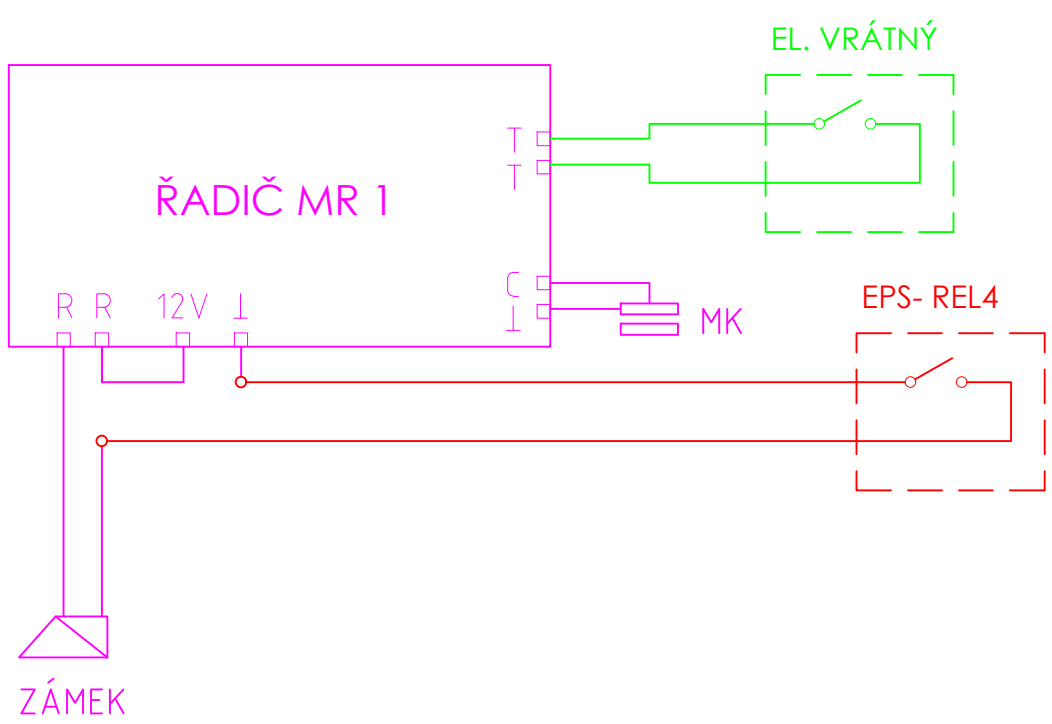

LEGENDA :

- KLÁVESNICE EZS KMU-4
- NAPÁJECÍ ZDROJ EZS + KONCENTRÁTOR
- KONCENTRÁTOR
- KONCENTRÁTOR S PŘÍJÍMAČEM BEZDRÁTOVÝCH TLACÍTEK
- ŘADIČ SNÍMAČŮ KARET
- KABEL FTP Cat.6
- KABEL FTP Cat.6
- CYA 1.5 / 2.5 - NAPÁJENÍ




JAROMÍR ČERNÝ KAREL TUZA PETR UHLÍŘ

REVIZE	
00	2013 - 10 - 18
01	2019 - 11 - 13 Úpravy IS14 PELC
02	
03	

VYPRACOVAL ONDŘEJ TICHÝ

VED. PROJEKTANT ONDŘEJ TICHÝ

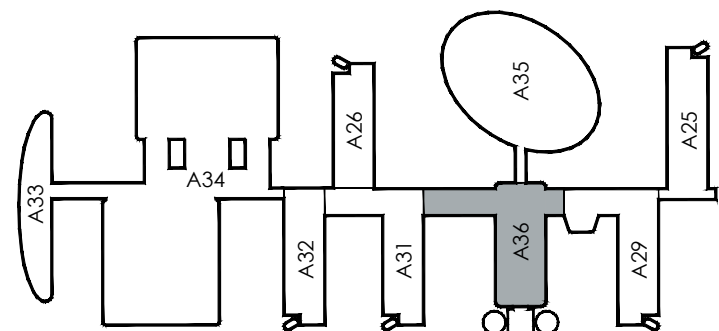

±0.000 = 281.700 BPV

ČÍSLO ZAKÁDKY	3120 - 37
STAVBA	CESEB
STUPEŇ	DSP
NÁZEV PS - SO	SO III 311 - PAVILON A36
ČÁST	12 - SLABOPROUDÉ ROZVODY
NÁZEV VÝKRESU	EZS, EKV – BLOKOVÉ SCHÉMA
DATUM	2013 - 10 - 18
FORMÁT	8 x A4
MĚŘÍTKO	1:75

STAVBA	STUPEŇ	ČÍSLO PS - SO	ČÁST	VÝKRES	REVIZE
BIO	DSP	F 311	12	026	01