


DETAIL OPRAVY VPUSTI /STŘEŠNÍ VTOK/
(P01)

POZN.: -PŘEDPOKLAD-PROVEDENÍ BUDE POTVRZENO A UPŘESNĚNO PO ODKRYTÍ A OVĚŘENÍ PROVEDENÍ KONSTRUKCE
- PROVEDENÍ BUDE RESPEKTOVAT NEZMENŠENÍ DIMENZE SVISLÉ DEŠŤOVÉ KANALIZACE AŽ KE STŘEŠNÍ VPUSTI

- PVC MANŽETA DVOUSTUPŇOVÉ VPUSTI S KOTVENÝM OCHRAN. KOŠEM
- SPÁDOVÝ JEMNÝ CEMENTOVÝ POTĚR tl. 30-50mm
- BETONOVÁ MAZANINA C20/25 tl. 40mm
- VYROVNÁNÍ SUCHÝM NÁSYPEM tl. 20mm
- VYPLNĚNÍ DUTINY EPS-100
- NAPOJENÍ ASF. HYDROIZOLACE SBS PÁSEM tl. 3,5mm
- ASF. MANŽETA DVOUSTUPŇOVÉ VPUSTI
- PŮVODNÍ PODKLAD (ŽB/DESKA/IZOLACE POLSID APOD.)

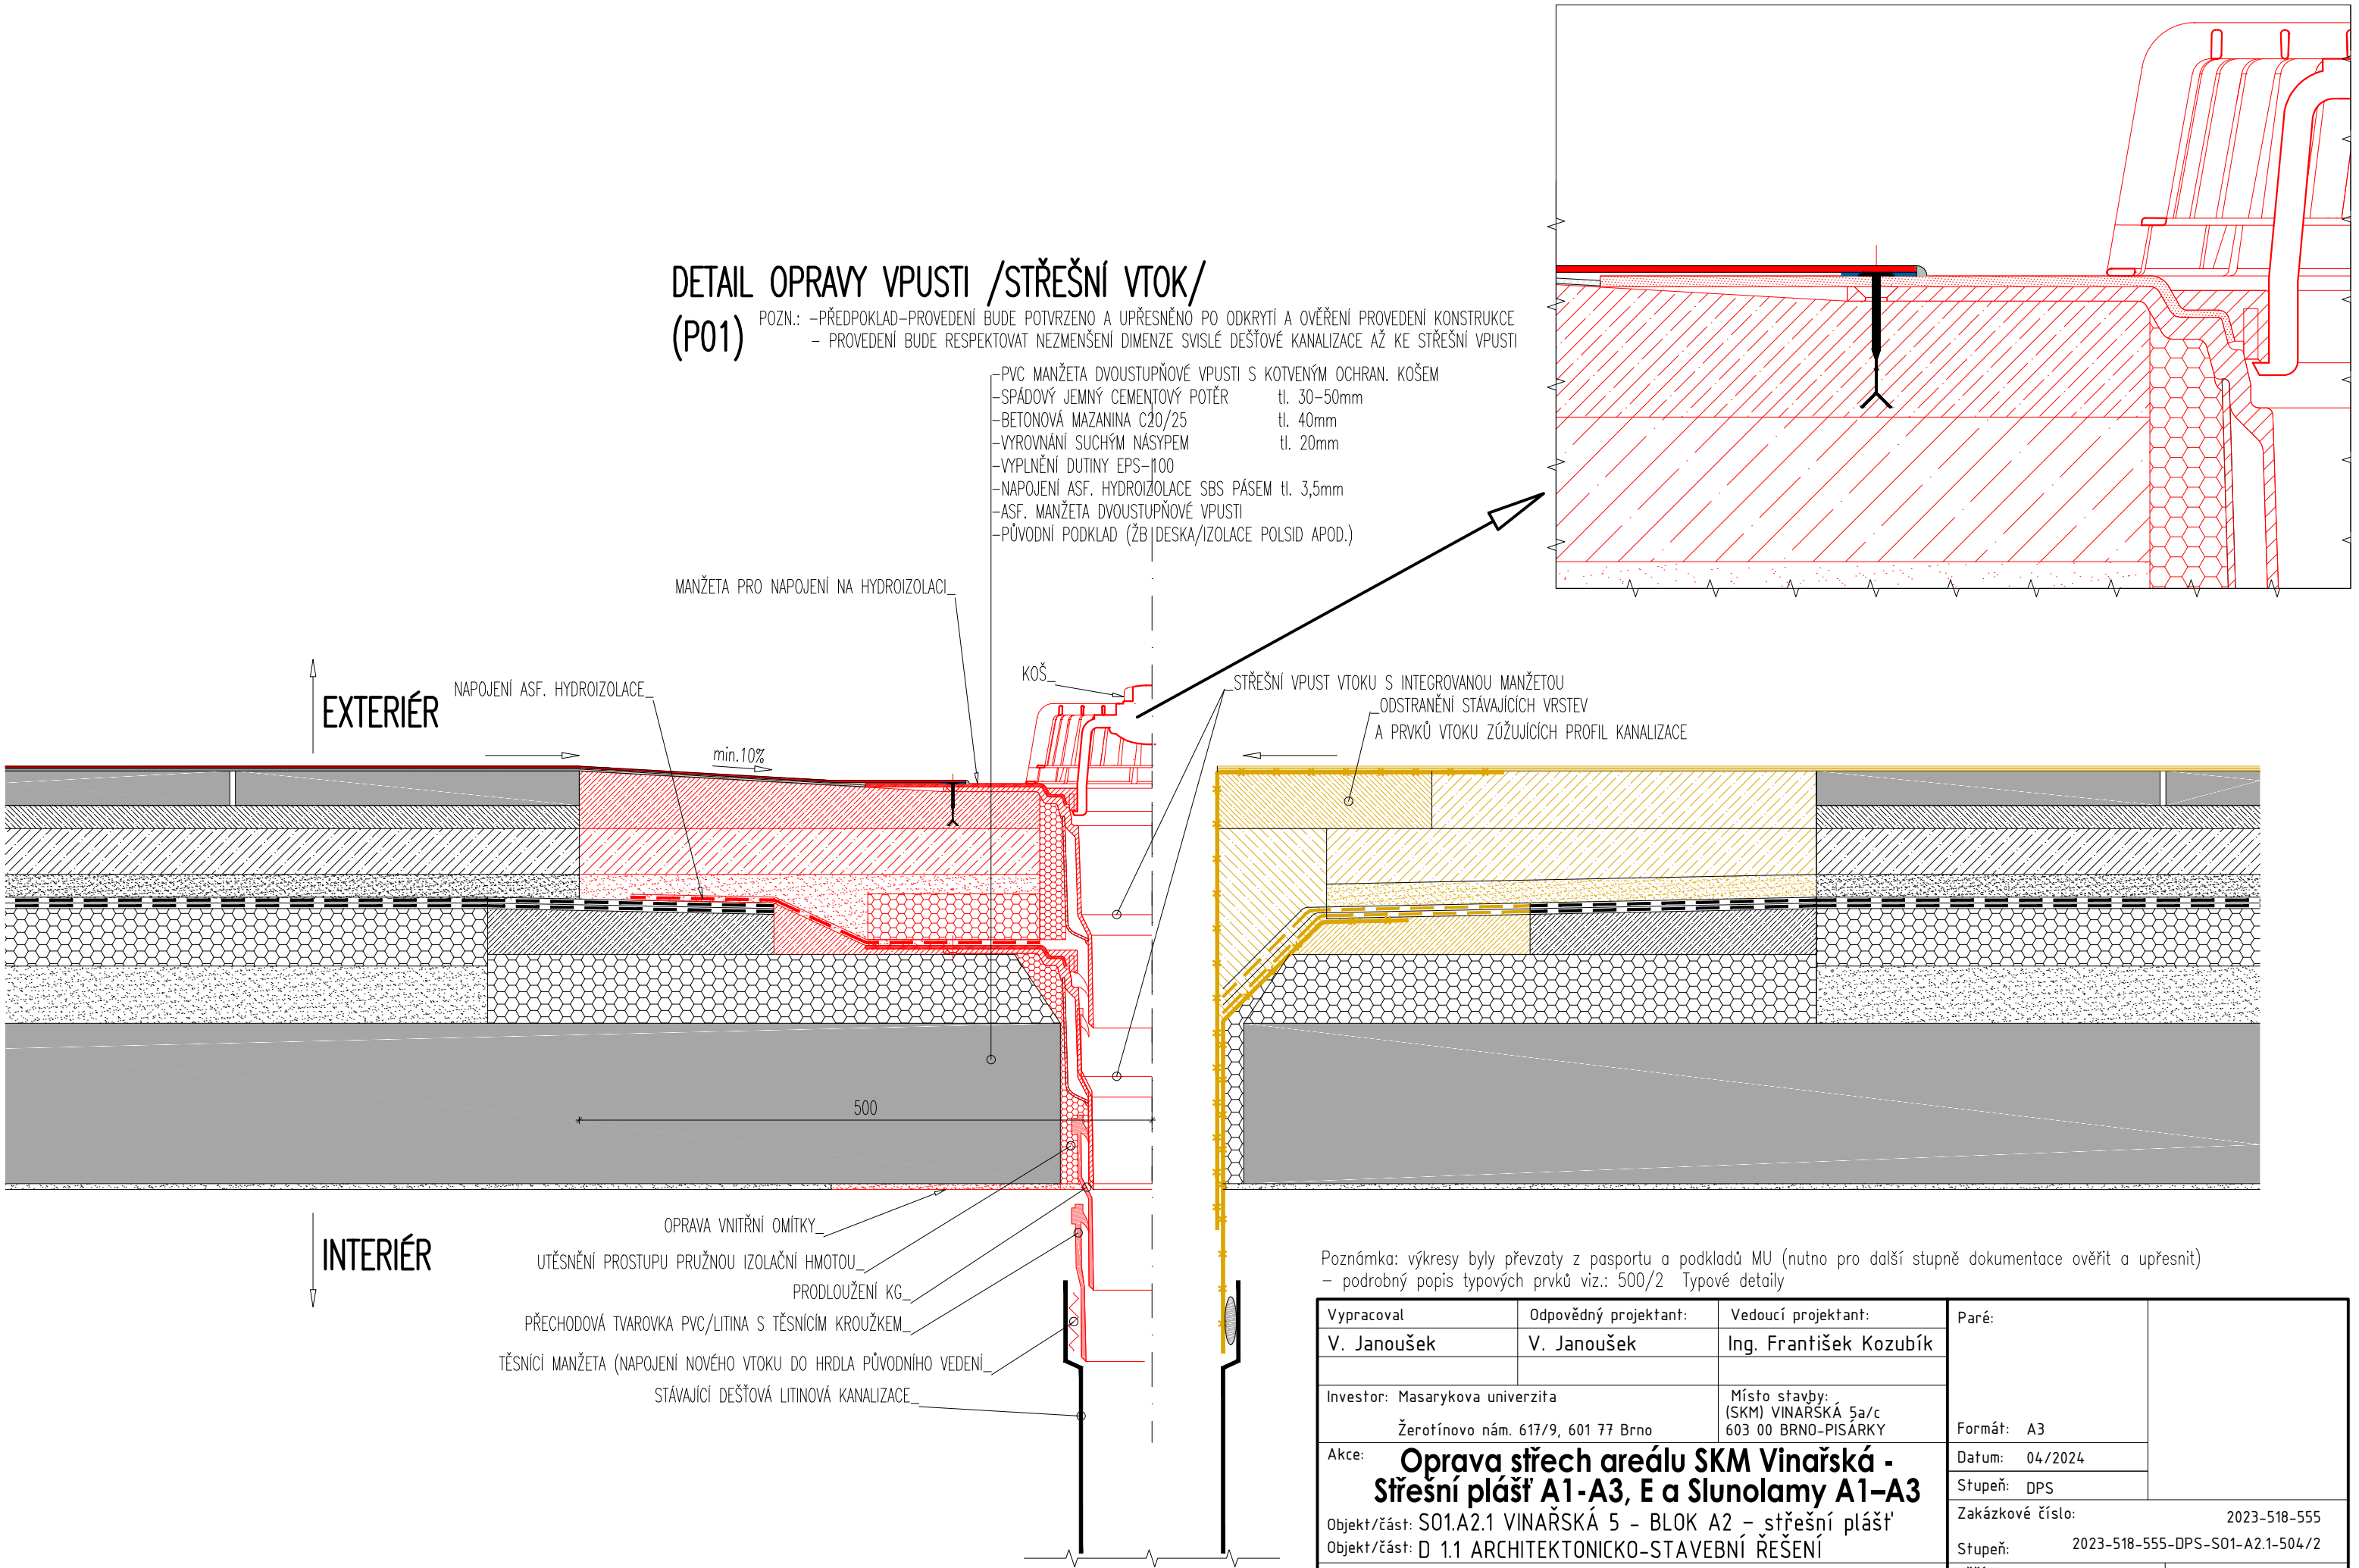

Poznámka: výkresy byly převzaty z pasportu a podkladů MU (nutno pro další stupně dokumentace ověřit a upřesnit)
- podrobný popis typových prvků viz.: 500/2 Typové detaily

Vypracoval	Odpovědný projektant:	Vedoucí projektant:	Paré:	
V. Janoušek	V. Janoušek	Ing. František Kozubík		
Investor: Masarykova univerzita		Místo stavby:	Formát: A3	
Žerotínovo nám. 617/9, 601 77 Brno		(SKM) VINAŘSKÁ 5a/c 603 00 BRNO-PISÁRKY	Datum: 04/2024	
Akce:		Oprava střech areálu SKM Vinařská - Střešní plášť A1-A3, E a Slunolamy A1-A3	Stupeň: DPS	
Objekt/část: S01.A2.1 VINAŘSKÁ 5 - BLOK A2 - střešní plášť			Zakázkové číslo: 2023-518-555	
Objekt/část: D 1.1 ARCHITEKTONICKO-STAVEBNÍ ŘEŠENÍ			Stupeň: 2023-518-555-DPS-S01-A2.1-504/2	
Obsah:			Měřítko:	č. v. str.2/2
DETAILY PRVKŮ STŘECHY			1:5	504