




ZÁKLADOVÁ DESKA POD 1.PP

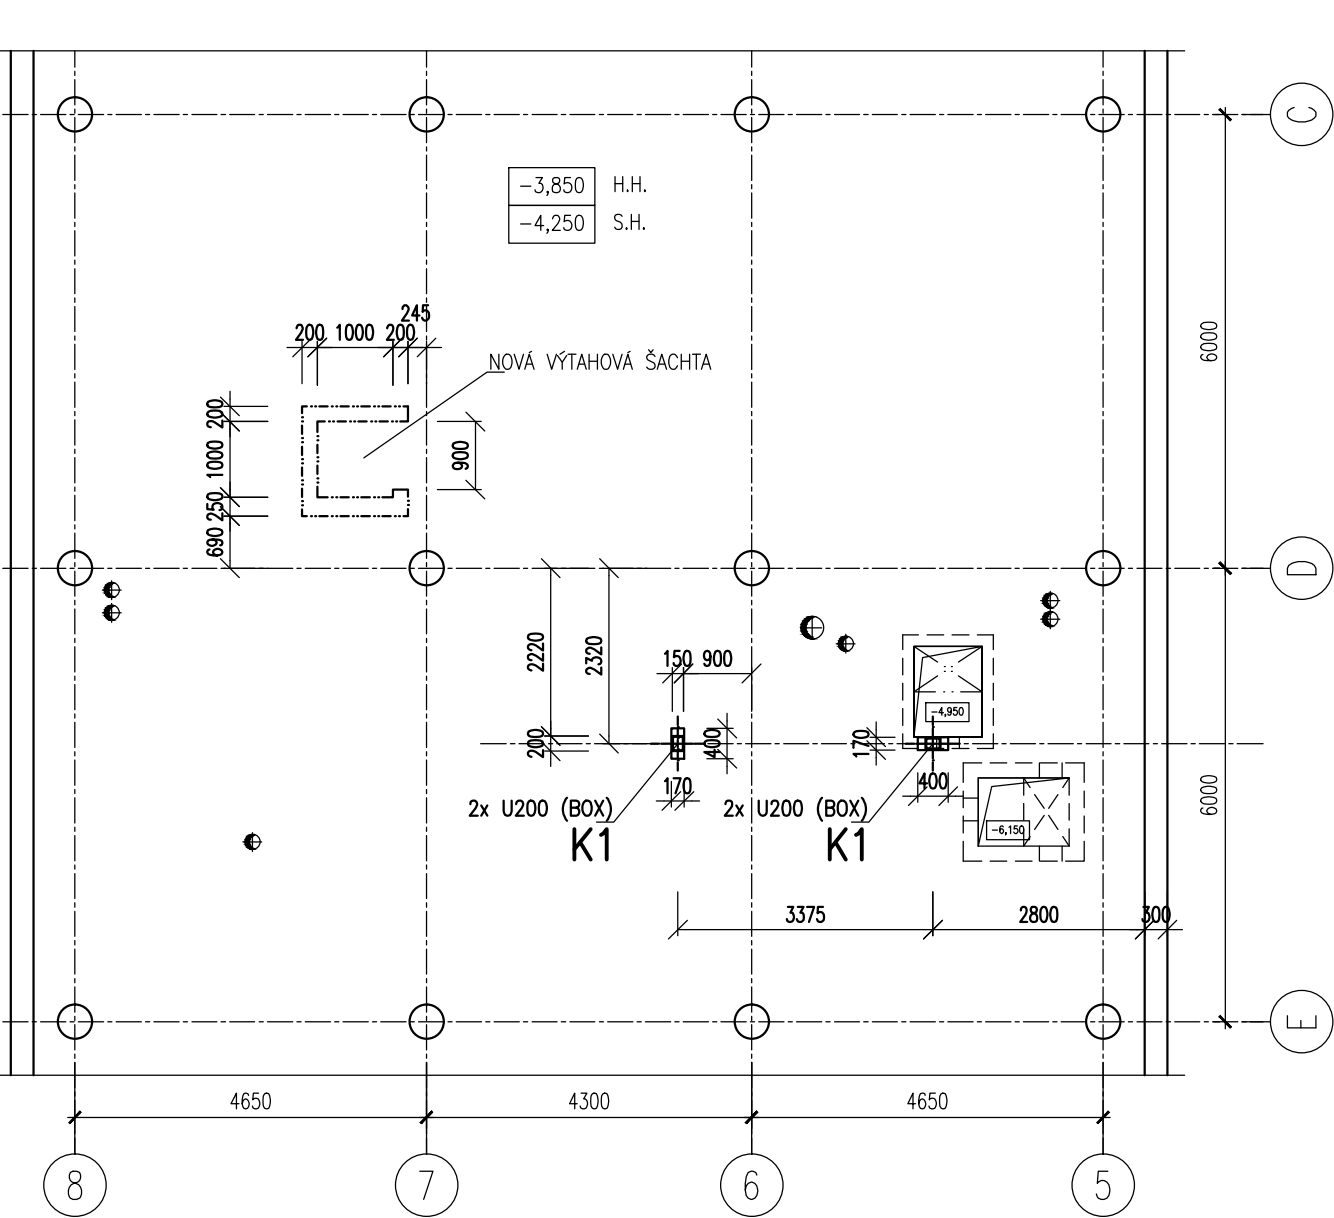


PŮDORYS STROPU NAD 1.NP

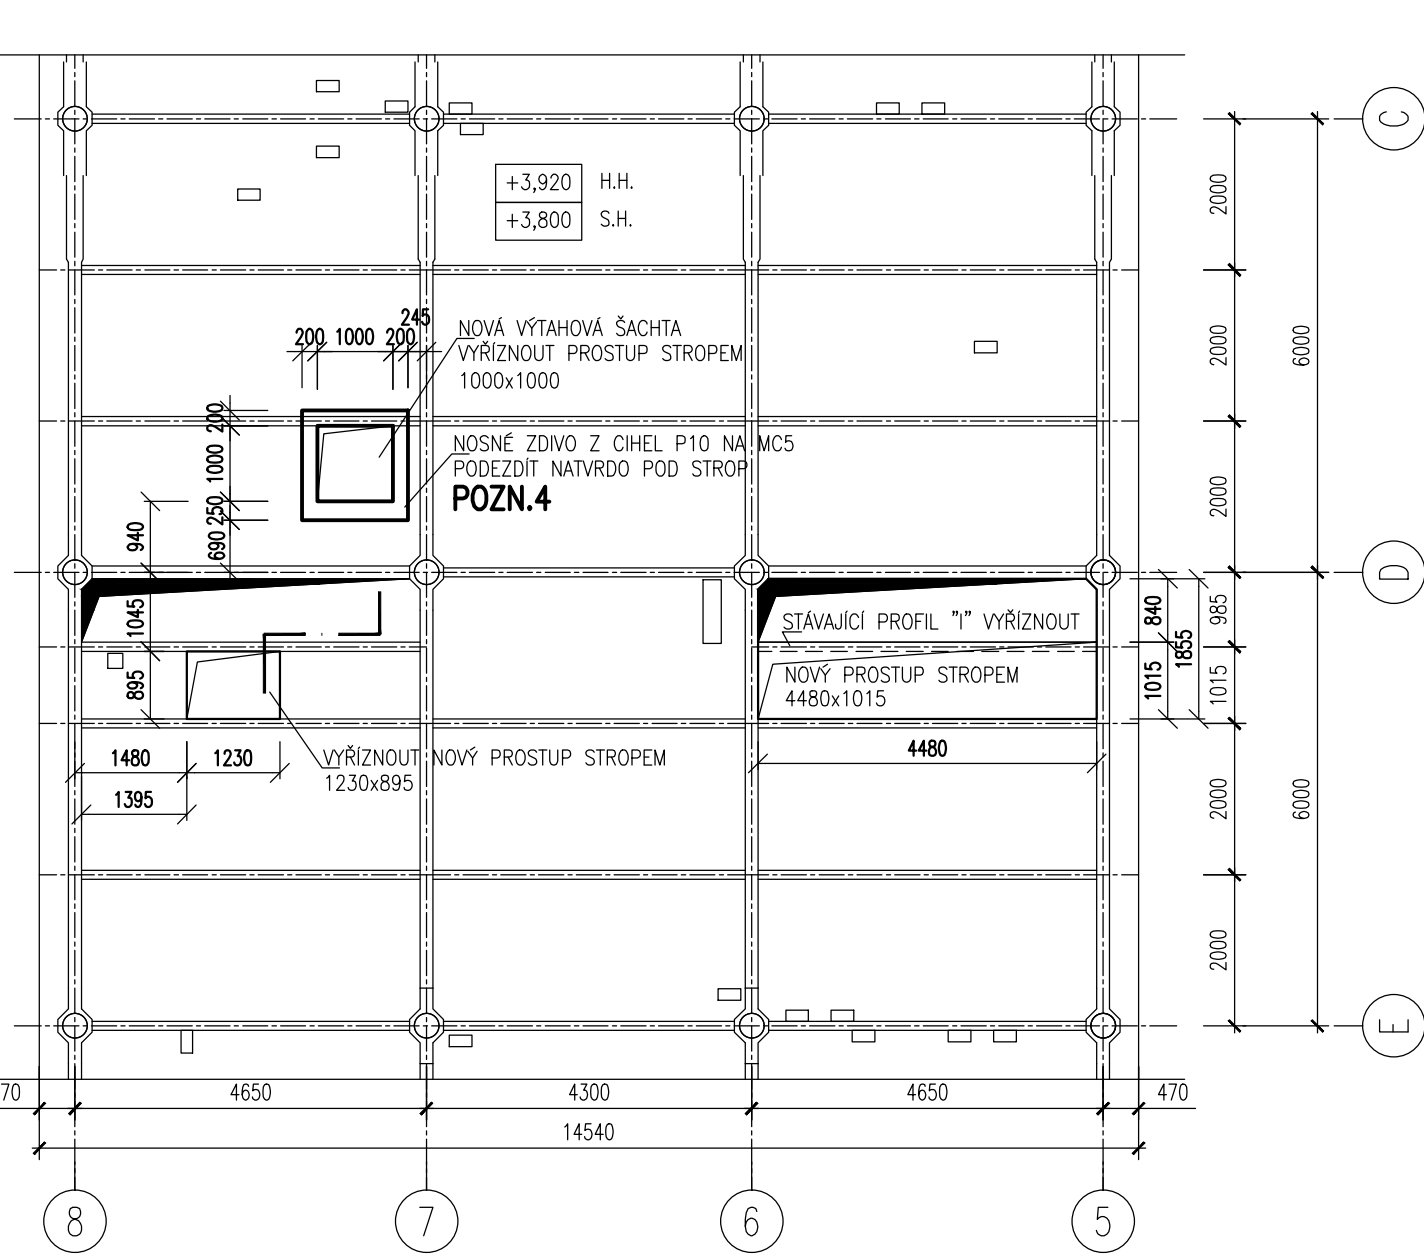


PŮDORYS STROPU NAD 1.PP

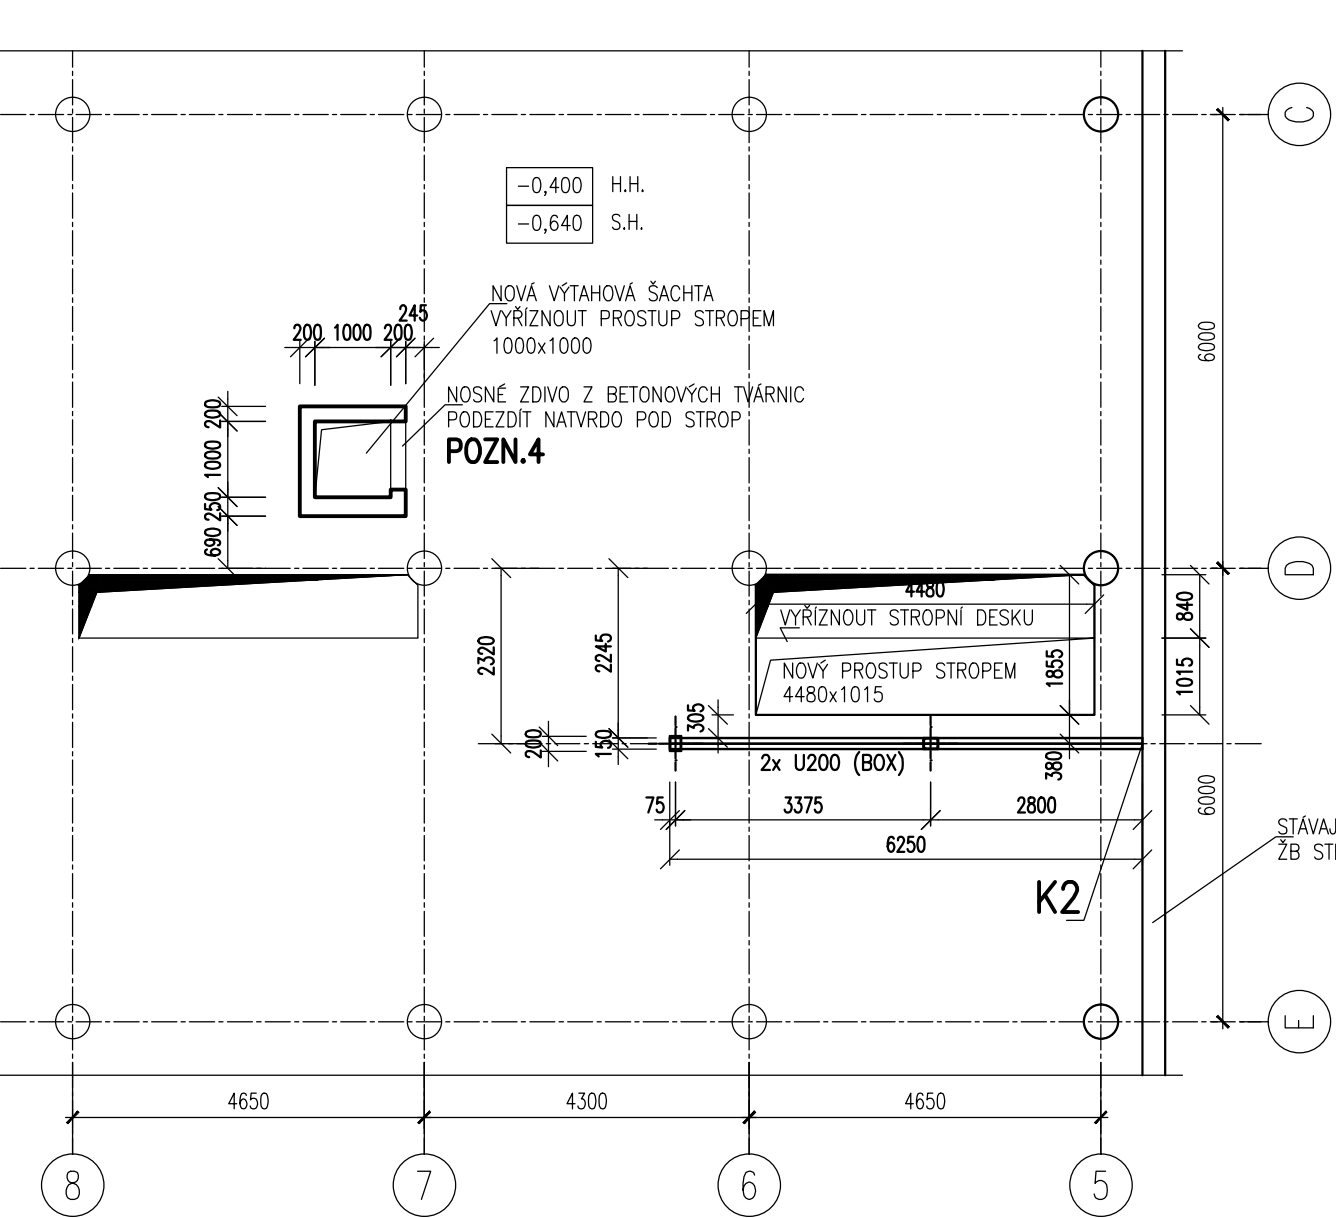


PŮDORYS STROPU NAD 2.NP

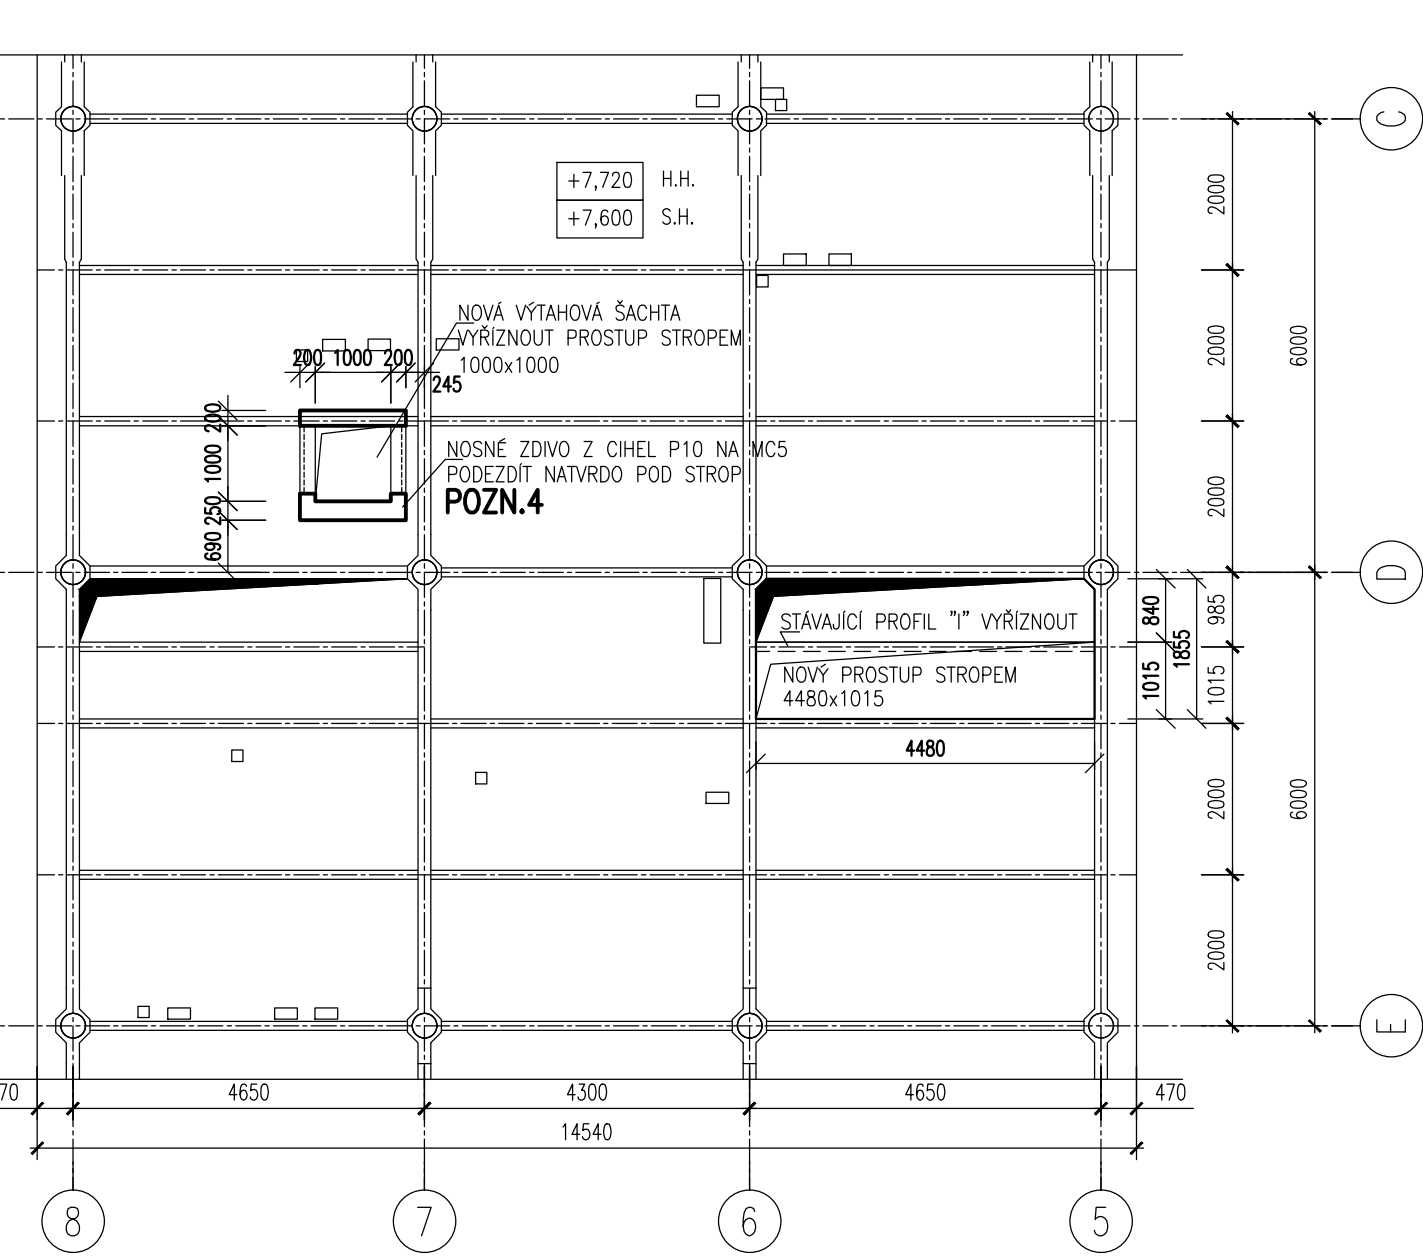

PŮDORYS STROPU NAD 3.NP (STŘECHA)

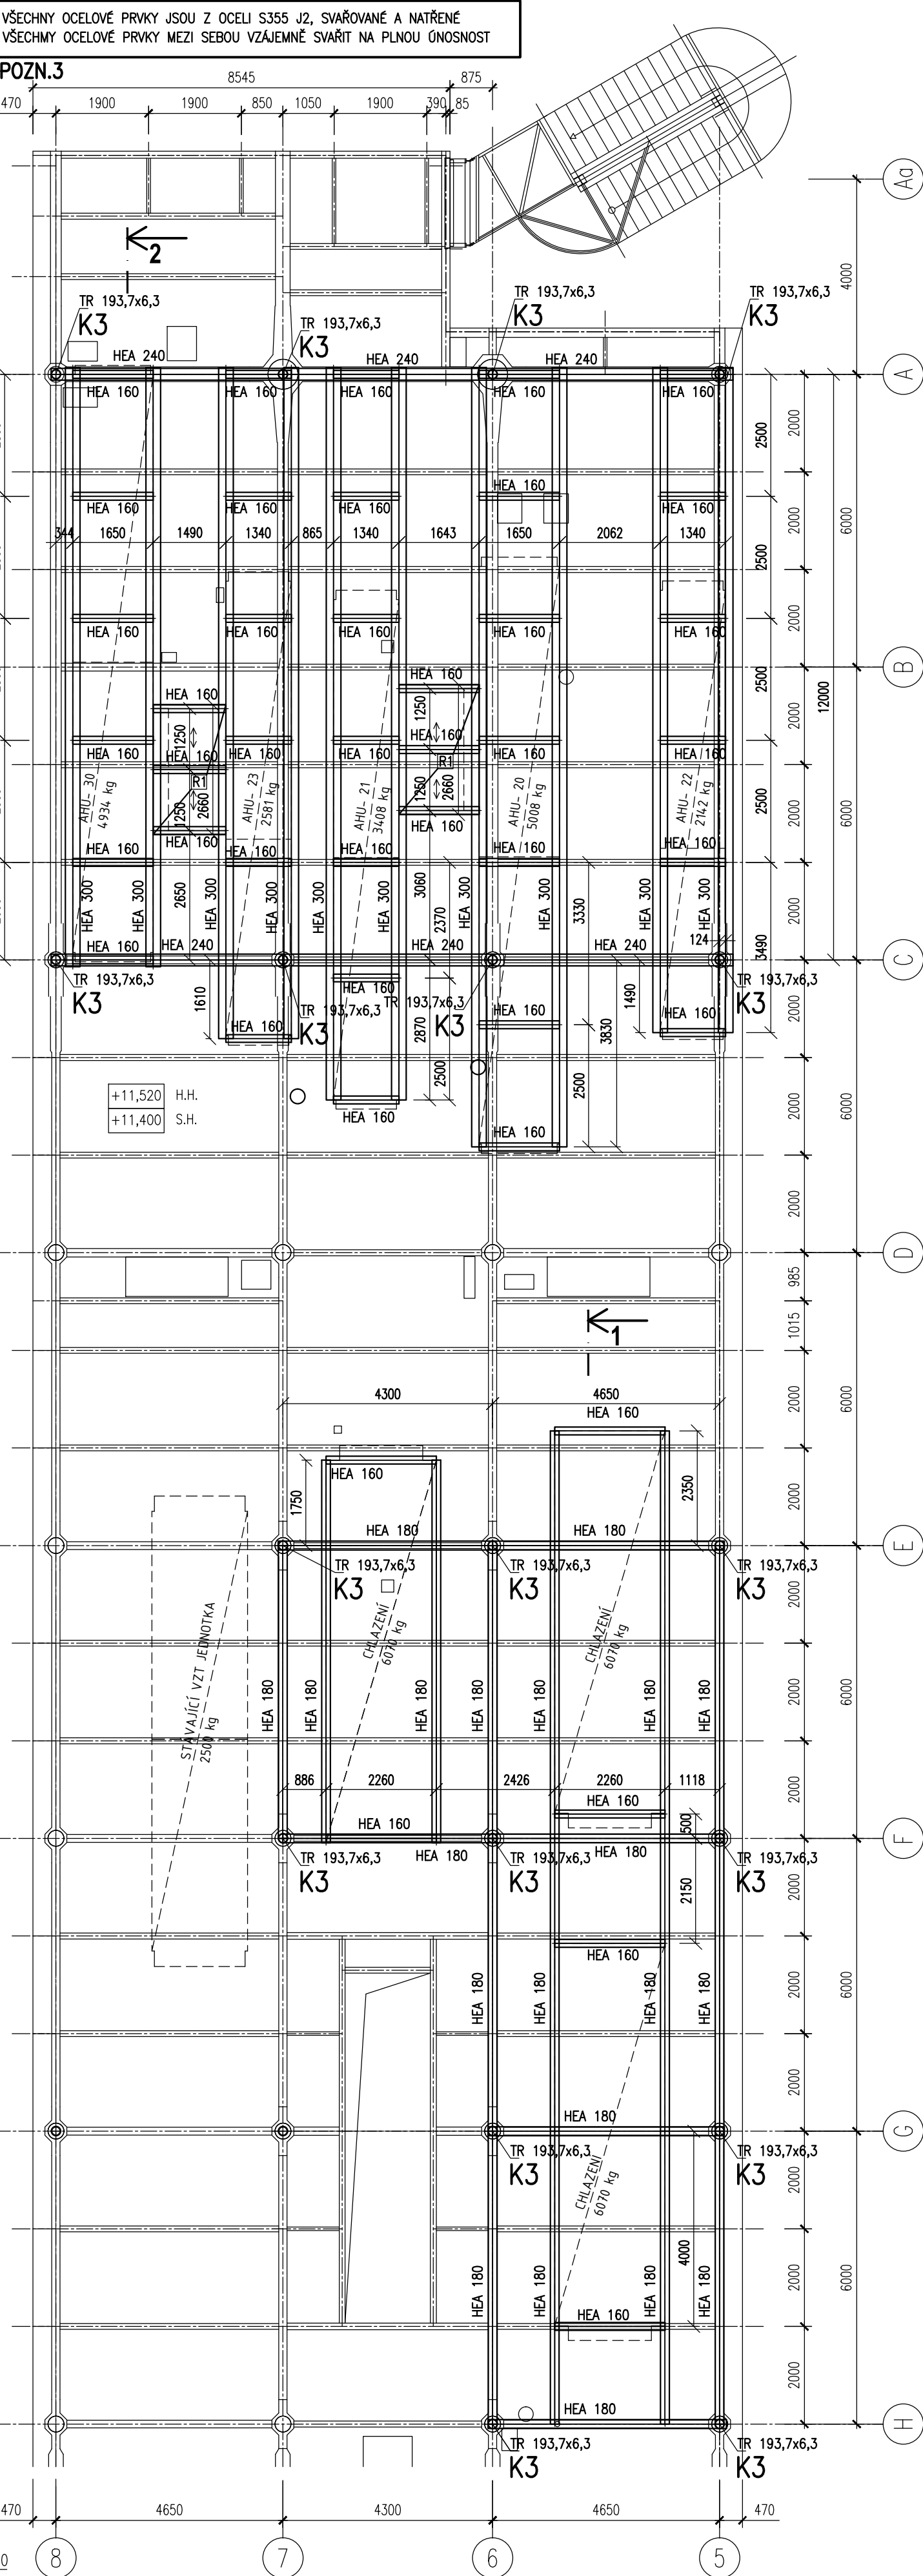

ŘEZ 2

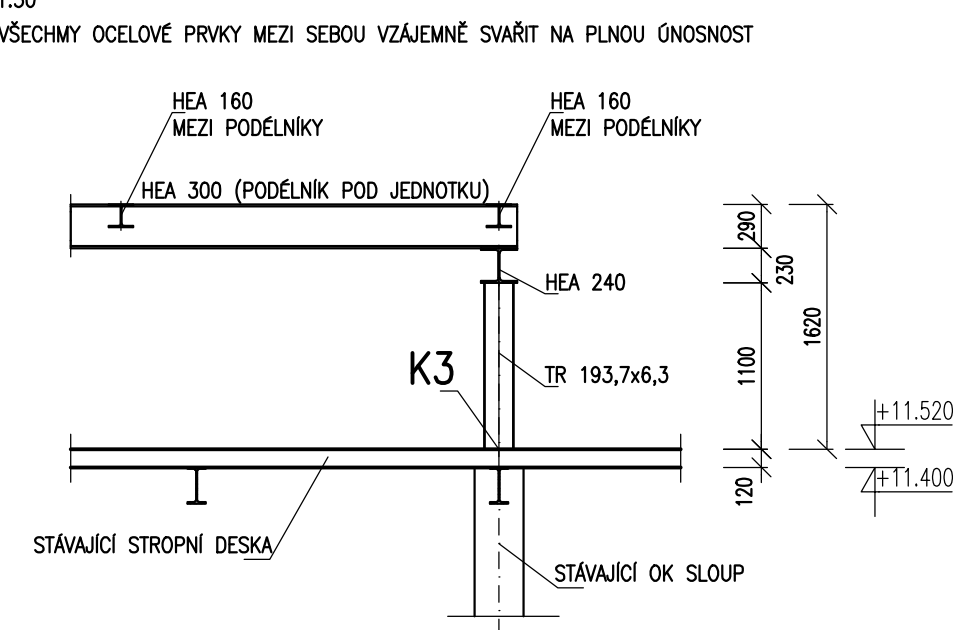

POZNÁMKY :

- POZN.1: KOTVENÍ DESKY PRO OCELOVÉ SLOUPY A NOSNÍKY V 1.PP BUDOU NA BETONOVÉ KONSTRUKCE ULOŽENY NA PODLITÍ 30mm JEMNOZRNNOU NESMRŠTELNOU MALTOU.  
U VODOROVNÉHO NOSNÍKU POD STROPEM JE MOŽNÉ DESKU K BETONOVÉ STĚNĚ ALTERNATIVNĚ ULOŽIT BEZ PODLITÍ NA PŘEDEM VYBROUŠENÝ PLOVCH PO CELÉ PLOŠE KOTVENÍ DESKY.  
POZN.2: VODOROVNÝ NOSNÍK BUDE VŮČI STÁVAJÍCÍMU STROPU VYKLONOVÁN V PĚTINÁCH DÉLKY POMOCÍ OCELOVÝCH PLECHŮ A V CELÉ DÉLCE BUDE PROSTOR MEZI NOSNÍKEM A STROPEM VYPLNĚN CEMENTOVOU MALTOU.  
POZN.3: OCELOVÉ SLOUPY PRO VZT JEDNOTKY NA STŘEŠE JSOU KOTVENY DO SLOUPŮ 3.NP. PŘEDPOKLAD JE, ŽE SLOUPY 3.NP JSOU VYPLNĚNY BETONEM. JE TŘEBA V DOSTATEČNĚM PŘEDSTIHU OVĚŘIT SKUTEČNOST NA STAVBĚ.  
POZN.4: NOSNÉ ZDIVO VÝTAHU BUDE V 1.PP Z BETONOVÝCH TVÁRNIC, V 1.NP A 2.NP Z CIHEL P10 NA NA MALTU MC 5. STĚNY VYZDÍ NATVRDO POD STROP. OTVOR PRO ŠACHTU VYBOURAT PO VYZDĚNÍ.

- H1 – CHEMICKÁ LEPÍCÍ HMOTA + SYSTÉMOVÝ ŠROUB M16x240 (5.8)  
H2 – CHEMICKÁ LEPÍCÍ HMOTA + SYSTÉMOVÝ ŠROUB M20x240 (5.8)  
H3 – CHEMICKÁ LEPÍCÍ HMOTA + BETONÁŘSKÁ VÝZTUŽ (viz. výkres)

MATERIÁL:

- OCEL – S235 JR – KONSTRUKCE POD STROP 1.PP  
– S355 J2 – KONSTRUKCE NA STŘEŠE  
H1, H2, H3 – CHEMICKÁ LEPÍCÍ HMOTA DVOUSLOŽKOVÁ NA BÁZI METAKRYLÁTU A CEMENTOVÉ PASTY V KOMBINACI SE SYSTÉMOVÝM ŠROUBEM SE ZÁVITEM NEBO BETONÁŘSKOU VÝZTUŽÍ  
– VÝROBNÍ KATEGORIE PC2 DLE ČSN EN 1090-2  
– TŘÍDA PROVEDENÍ EXC2 DLE ČSN EN 1090-2  
– PОВRCHOVÁ ОPRAVA:  
– TYP MATERIÁLU DLE STAVEBNÍ ČÁSTI PD  
– 1x ZÁKLADNÍ NÁTĚR  
– 2x VRCHNÍ NÁTĚR  
– ŽÁROVĚ ZINKOVÁNÍ – POROŘOŠT  
– ОTRYSKÁNÍ NA STUPEŇ Saz,5 DLE ČSN ISO 8501-1  
– OCELOVÉ KONSTRUKCE JSOU NAVRŽENY BEZ POŽÁRNÍ ODOLNOSTI.  
R1 – POROŘOŠT v.40mm V PROTISKLUZOVÉ ОPRAVĚ, POZINKOVANÝ

ROZ./...	...	...
RO1/...	...	...
REVIZE / DATUM	POPS	VYPRACOVAL

±0,000=296,400 m.n.m.

