


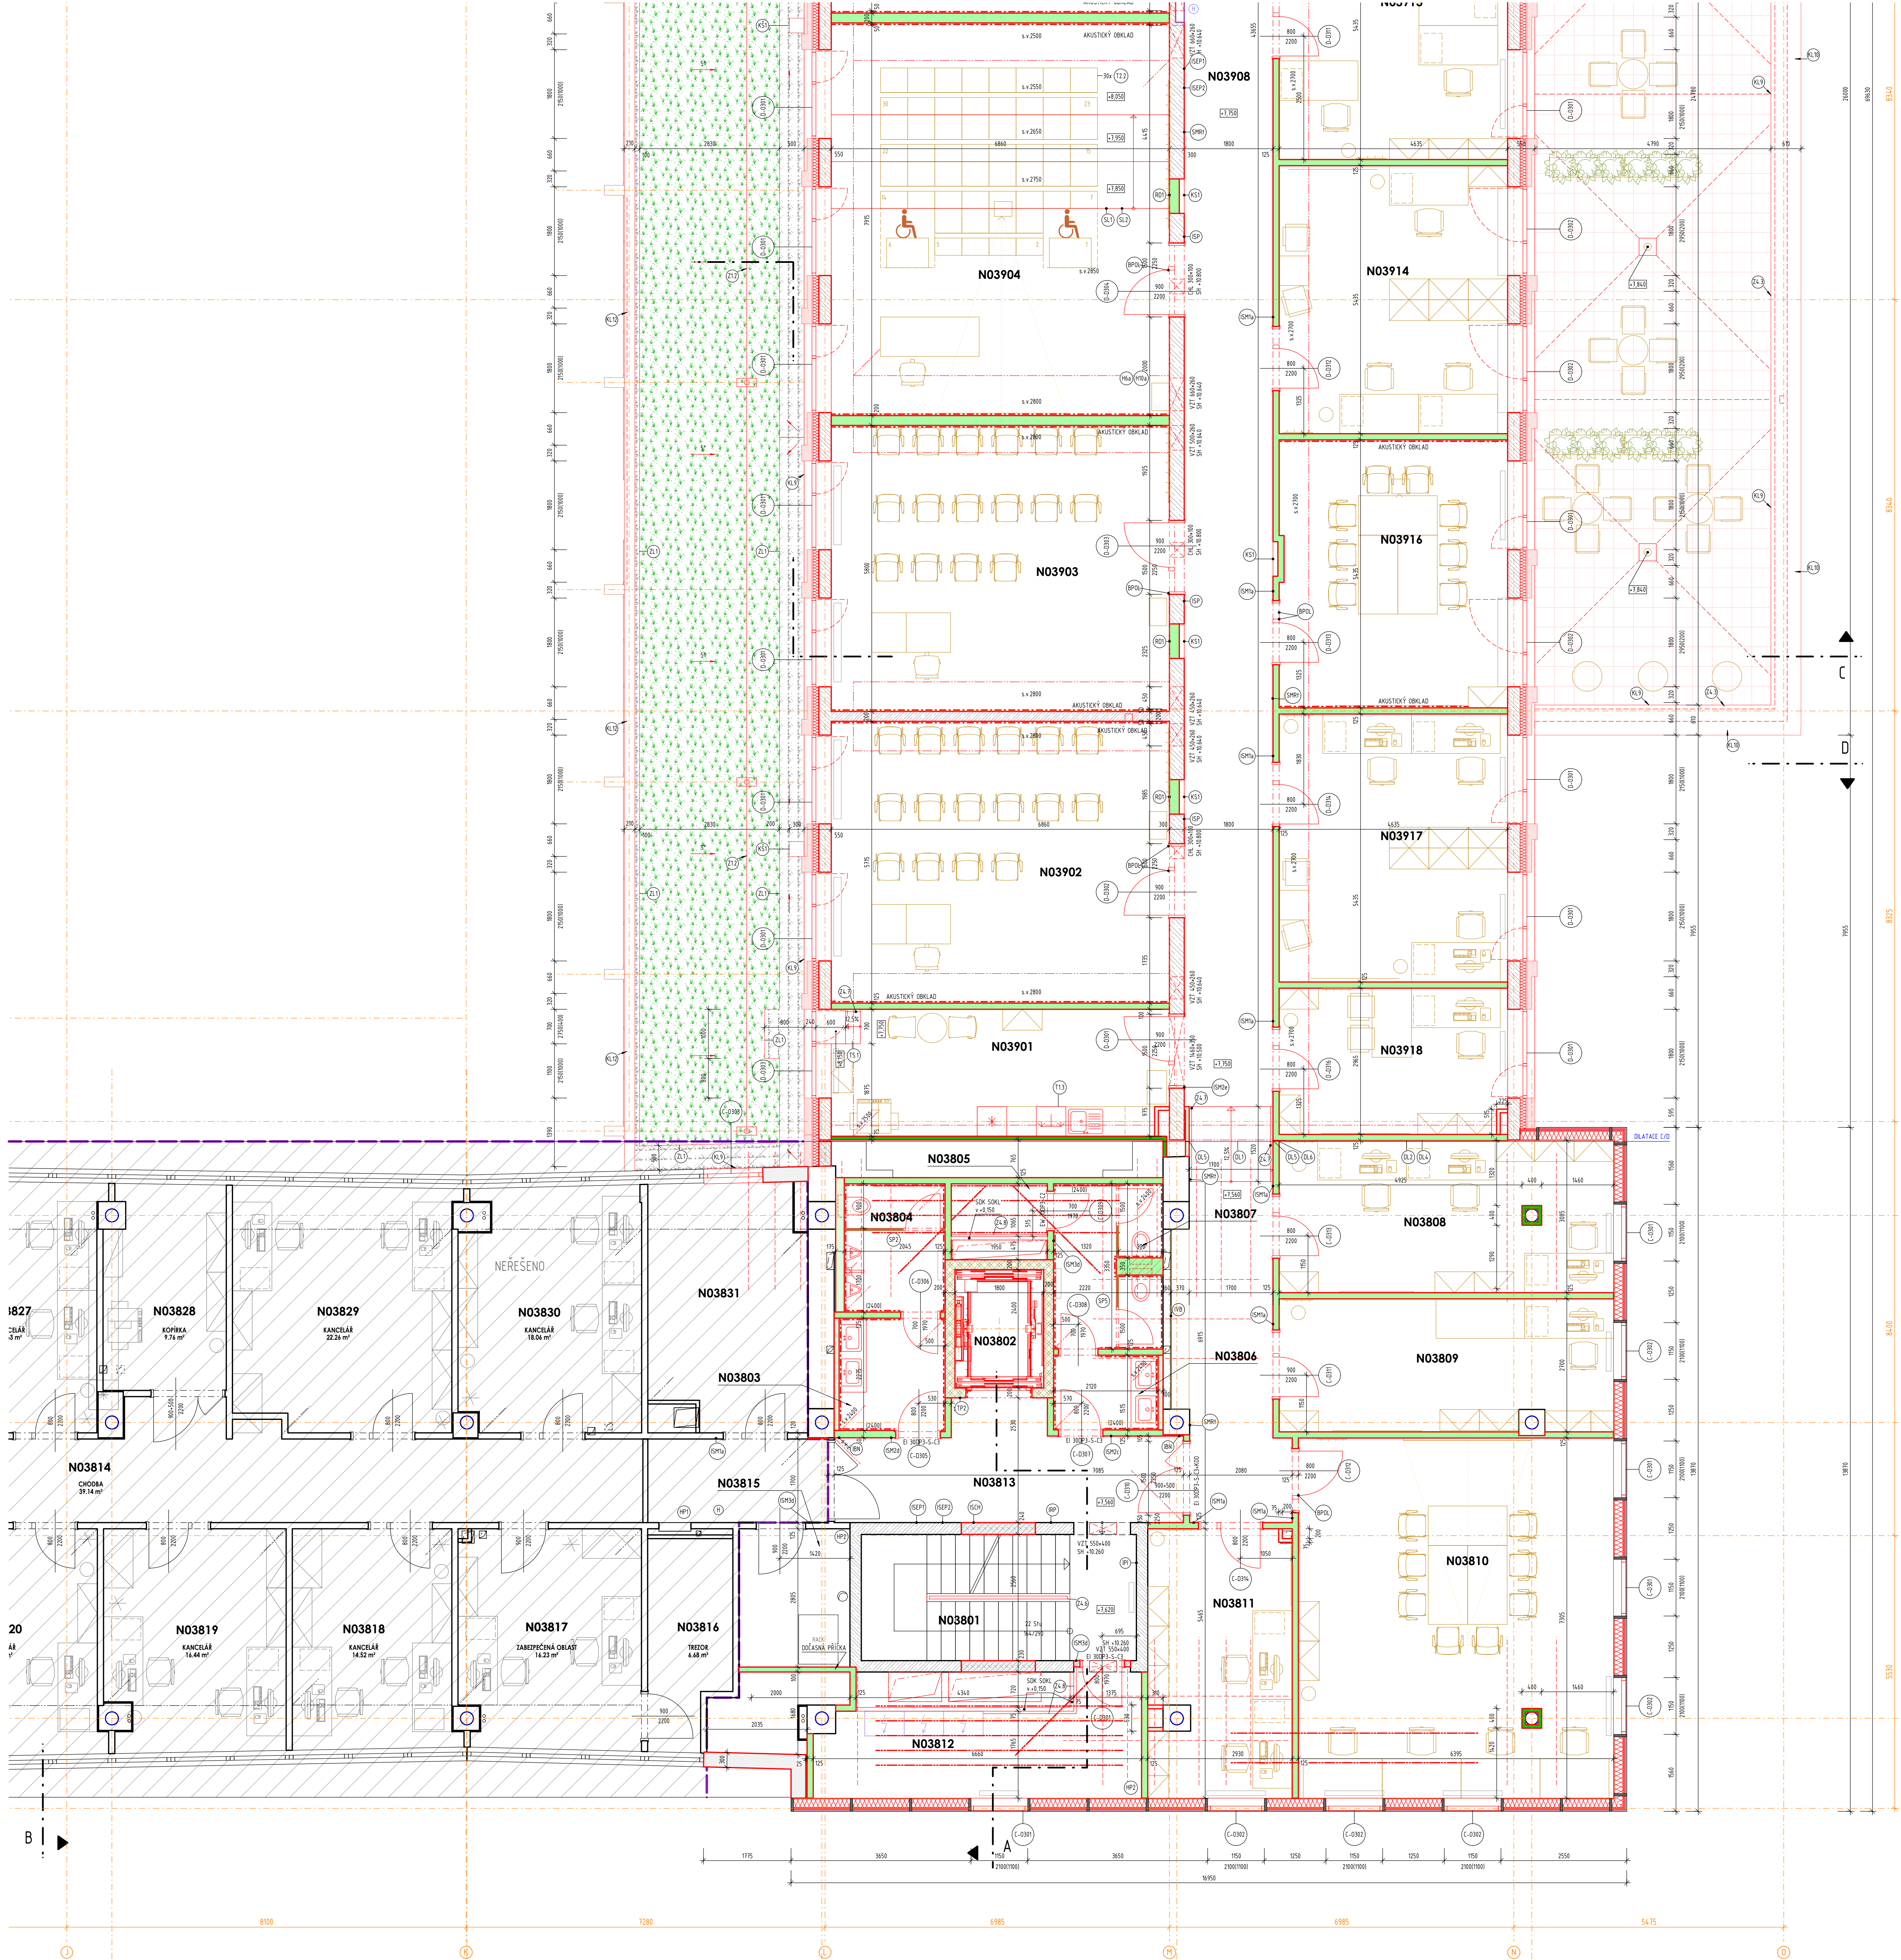

LEGENDA MÍSTNOSTÍ

ČÍSLO MÍSTNOSTI	ÚČEL MÍSTNOSTI	PLOCHA m ²	PODLAHY	STĚNY	OPRAVA PODLAHY	STŘEŠNÍ	POZNÁMKA
N03801	SEMINÁŘ	14,32	STĚNA KAMENNÁ, LAŽBA, REPER				
N03802	VÝTAH 2	4,32			SÁDROVÁ OHŘÍTA		
N03803	WC MUŽI PŘEDSÍN	4,92	KERAMICKÁ LAŽBA	C-PI	KERAMICKÝ OBLAD		PODLEH 2
N03804	WC MUŽI	5,32	KERAMICKÁ LAŽBA	C-PI	KERAMICKÝ OBLAD		PODLEH 2
N03805	TECHNICKÁ MÍSTNOST	2,68	KERAMICKÁ LAŽBA	C-PI	MALBA		MALBA
N03806	WC ŽENY PŘEDSÍN	3,27	KERAMICKÁ LAŽBA	C-PI	KERAMICKÝ OBLAD		PODLEH 2
N03807	WC ŽENY	2,70	KERAMICKÁ LAŽBA	C-PI	KERAMICKÝ OBLAD		PODLEH 2
N03808	KANCELÁŘ	20,76	ZDIVOVANÁ PODLAHA, KOBEREK	C-PI	MALBA		MALBA
N03809	KANCELÁŘ	18,05	ZDIVOVANÁ PODLAHA, KOBEREK	C-PI	MALBA		MALBA
N03810	PC LABORATOR	44,68	ZDIVOVANÁ PODLAHA, KOBEREK	C-PI	MALBA		MALBA
N03811	KANCELÁŘ	15,47	ZDIVOVANÁ PODLAHA, KOBEREK	C-PI	MALBA		MALBA
N03812	PATROVÁ ROZVODNA SL	12,63	ZDIVOVANÁ PODLAHA, KOBEREK	C-PI	MALBA		MALBA
N03813	CHODBA	13,86	ZDIVOVANÁ PODLAHA, KOBEREK	C-PI	MALBA		MALBA
N03814	PATROVÁ ROZVODNA SLB	10,00	ZDIVOVANÁ PODLAHA, KOBEREK	C-PI	MALBA		MALBA
N03815	KANCELÁŘ	15,80	KOBEREK	C-PI	MALBA		MALBA

LEGENDA MÍSTNOSTÍ CELKEM:

ČÍSLO MÍSTNOSTI	ÚČEL MÍSTNOSTI	PLOCHA m ²	PODLAHY	STĚNY	OPRAVA PODLAHY	STŘEŠNÍ	POZNÁMKA
N03801	KUCHYŇKA + KOPÍRKA	13,14	ZDIVOVANÁ PODLAHA, VINYL	D-PI	MALBA		MALBA
N03802	LEŽBNA	39,20	ZDIVOVANÁ PODLAHA, KOBEREK	D-PI	MALBA		MALBA
N03803	LEŽBNA	39,19	ZDIVOVANÁ PODLAHA, KOBEREK	D-PI	MALBA		MALBA
N03804	POSILOVACNÁ 30 OSOB	54,28	ZDIVOVANÁ PODLAHA, VINYL	D-PI	MALBA		MALBA
N03805	POSILOVACNÁ 40 OSOB	76,28	ZDIVOVANÁ PODLAHA, VINYL	D-PI	MALBA		MALBA
N03806	POSILOVACNÁ 30 OSOB	54,42	ZDIVOVANÁ PODLAHA, VINYL	D-PI	MALBA		MALBA
N03807	ARCHIV	55,89	ZDIVOVANÁ PODLAHA, VINYL	D-PI	MALBA		MALBA
N03808	CHODBA	99,18	ZDIVOVANÁ PODLAHA, VINYL	D-PI	MALBA		MALBA
N03809	KANCELÁŘ	24,42	ZDIVOVANÁ PODLAHA, KOBEREK	D-PI	MALBA		MALBA
N03810	KANCELÁŘ	25,19	ZDIVOVANÁ PODLAHA, KOBEREK	D-PI	MALBA		MALBA
N03811	KANCELÁŘ	25,19	ZDIVOVANÁ PODLAHA, KOBEREK	D-PI	MALBA		MALBA
N03812	KANCELÁŘ	25,19	ZDIVOVANÁ PODLAHA, KOBEREK	D-PI	MALBA		MALBA
N03813	KANCELÁŘ	25,19	ZDIVOVANÁ PODLAHA, KOBEREK	D-PI	MALBA		MALBA
N03814	KANCELÁŘ	25,19	ZDIVOVANÁ PODLAHA, KOBEREK	D-PI	MALBA		MALBA
N03815	ZASEDACÍ MÍSTNOST	25,19	ZDIVOVANÁ PODLAHA, KOBEREK	D-PI	MALBA		MALBA
N03816	KANCELÁŘ	25,19	ZDIVOVANÁ PODLAHA, KOBEREK	D-PI	MALBA		MALBA
N03817	KANCELÁŘ	25,19	ZDIVOVANÁ PODLAHA, KOBEREK	D-PI	MALBA		MALBA
N03818	KANCELÁŘ	25,19	ZDIVOVANÁ PODLAHA, KOBEREK	D-PI	MALBA		MALBA
N03819	TERASA	118,10	BETONOVÁ LAŽBA NA TERÉNU	D-SZ	MALBA		MALBA

LEGENDA MÍSTNOSTÍ CELKEM:

ČÍSLO MÍSTNOSTI	ÚČEL MÍSTNOSTI	PLOCHA m ²	PODLAHY	STĚNY	OPRAVA PODLAHY	STŘEŠNÍ	POZNÁMKA
N03801	KUCHYŇKA + KOPÍRKA	13,14	ZDIVOVANÁ PODLAHA, VINYL	D-PI	MALBA		MALBA
N03802	LEŽBNA	39,20	ZDIVOVANÁ PODLAHA, KOBEREK	D-PI	MALBA		MALBA
N03803	LEŽBNA	39,19	ZDIVOVANÁ PODLAHA, KOBEREK	D-PI	MALBA		MALBA
N03804	POSILOVACNÁ 30 OSOB	54,28	ZDIVOVANÁ PODLAHA, VINYL	D-PI	MALBA		MALBA
N03805	POSILOVACNÁ 40 OSOB	76,28	ZDIVOVANÁ PODLAHA, VINYL	D-PI	MALBA		MALBA
N03806	POSILOVACNÁ 30 OSOB	54,42	ZDIVOVANÁ PODLAHA, VINYL	D-PI	MALBA		MALBA
N03807	ARCHIV	55,89	ZDIVOVANÁ PODLAHA, VINYL	D-PI	MALBA		MALBA
N03808	CHODBA	99,18	ZDIVOVANÁ PODLAHA, VINYL	D-PI	MALBA		MALBA
N03809	KANCELÁŘ	24,42	ZDIVOVANÁ PODLAHA, KOBEREK	D-PI	MALBA		MALBA
N03810	KANCELÁŘ	25,19	ZDIVOVANÁ PODLAHA, KOBEREK	D-PI	MALBA		MALBA
N03811	KANCELÁŘ	25,19	ZDIVOVANÁ PODLAHA, KOBEREK	D-PI	MALBA		MALBA
N03812	KANCELÁŘ	25,19	ZDIVOVANÁ PODLAHA, KOBEREK	D-PI	MALBA		MALBA
N03813	KANCELÁŘ	25,19	ZDIVOVANÁ PODLAHA, KOBEREK	D-PI	MALBA		MALBA
N03814	KANCELÁŘ	25,19	ZDIVOVANÁ PODLAHA, KOBEREK	D-PI	MALBA		MALBA
N03815	ZASEDACÍ MÍSTNOST	25,19	ZDIVOVANÁ PODLAHA, KOBEREK	D-PI	MALBA		MALBA
N03816	KANCELÁŘ	25,19	ZDIVOVANÁ PODLAHA, KOBEREK	D-PI	MALBA		MALBA
N03817	KANCELÁŘ	25,19	ZDIVOVANÁ PODLAHA, KOBEREK	D-PI	MALBA		MALBA
N03818	KANCELÁŘ	25,19	ZDIVOVANÁ PODLAHA, KOBEREK	D-PI	MALBA		MALBA
N03819	TERASA	118,10	BETONOVÁ LAŽBA NA TERÉNU	D-SZ	MALBA		MALBA

LEGENDA ZNAČENÍ

- FASÁDA S CHELMÝM OBLADEM
- PROVĚTRÁVANÁ FASÁDA S CHELMÝM OBLADEM
- SLoupkopřevodná fasáda
- BELEZKOPŘEVODNÁ KONSTRUKCE
- KONSTRUKCE Z POKROVĚHO BETONU
- KONSTRUKCE Z VODOSTAVENNÉHO BETONU / DRÁŽKOBETONU
- ZDIVO Z PÓRBETONOVÝCH TVÁRNÍ TL 300mm
- PŘÍČKY Z PÓRBETONOVÝCH TVÁRNÍ TL 150mm
- PŘÍČKY Z PÓRBETONOVÝCH TVÁRNÍ TL 100mm
- PŘÍČKY Z PÓRBETONOVÝCH TVÁRNÍ TL 75mm
- PŘÍČKY Z VÁPENOPÍSKOVÝCH TVÁRNÍ TL 200mm (př. 5668)
- SKP PŘÍČKY - KONKRETNÍ KČE, DVOJITÉ OPLÁŠTĚNÍ
- SKP PŘÍČKY - DVOJITÁ KČE, DVOJITÉ OPLÁŠTĚNÍ
- SKP INSTALACE PŘÍČKY NA CELU VŠECH MÍSTNOSTÍ
- SKP OPLÁŠTĚNÍ PROFESÍ / SKP OPLÁŠTĚNÍ BEZ POŽÁRNÍ ODOLNOSTI
- SKP SACHTOVÁ STĚNA / SKP OPLÁŠTĚNÍ S POŽÁRNÍ ODOLNOSTÍ
- TEPELNÁ IZOLACE - EPS
- TEPELNÁ IZOLACE - MNERÁLNÍ VATA
- TEPELNÁ IZOLACE - PIR
- TEPELNÁ IZOLACE - PERIMETR
- AUSTICKÝ OBLAD
- SANTÁRNÍ PŘÍČKY
- PROSLEDNÁ PŘÍČKA DVOJITÁ
- DRÉVNĚNÁ KONSTRUKCE
- VNITŘNÍ VYBAVENÍ
- CELKOVÉ KONSTRUKCE

LEGENDA PODHLEDŮ

- PODLEH 1 - SKP HLADKÝ BÍLÝ
- PODLEH 2 - SKP HLADKÝ MHRDNOVÝ
- PODLEH 3 - AUSTICKÝ MNERÁLNÍ PODLEH KAZETOVÝ 600x600 mm
- PODLEH 4 - AUSTICKÝ MNERÁLNÍ PODLEH LINEÁRNÍ 150x150, 300x300, 600x600 mm
- PODLEH 5 - PODLEH KAZETOVÝ 600x600 mm
- PODLEH 6 - AUSTICKÝ MNERÁLNÍ PODLEH VERTIKÁLNÍ 200x200 mm
- PODLEH 7 - AUSTICKÝ MNERÁLNÍ PODLEH - ZÁVĚSNÉ SOLITERNÍ PRVKY 1000x1000 mm

POZNÁMKA:
PŘED ZAHÁJENÍM STAVEBNÍCH PRACÍ NUTNO PŘEDCH ZKONTROLOVAT VŠECHNY MÍRY A OVĚŘIT S PROJEKTOVOU DOKUMENTACÍ.
STAVAJÍCÍ NEVYUŽITÉ PROSTORY BUDOVY ZASLEPENY.
V MÍSTNOSTECH KDE BUDE PROVÁDĚNÝ LAMELY NA STŘEŠNÍ DESCE BUDE PROVÁDĚNÁ NOVÁ SKLADBA PODLAHY V CELÉ PLOŠE MÍSTNOSTI.

0,000 = 231,750 m n. m.	SOUŘADNICOVÝ SYSTÉM: JTSK	VÝŠKOVÝ SYSTÉM: B.p.v.
1. Zpracování požadavků investora a DOSS	09/2023	M. KUBÍČEK
2. Zpracování požadavků investora ze dne 15.7.2022	04/2023	M. KUBÍČEK
3. Zpracování požadavků investora ze dne 14.1.2022	01/2022	M. KUBÍČEK

INVESTOR:	Masarykova univerzita	Masarykova univerzita Zveřejněno: 08.11.2023, 17:17:17 Kontakt: 022 261 1111
-----------	-----------------------	--

PROJEKTANT:	Ing. Marek KUČIL	TECHNICO architects & engineers
VÝPRAVČÍK:	Ing. Karel MOTYČKOVÁ	
KONTROLOVÁK:	Ing. Martin ULČIČ	

ČÍSLO DOKUMENTACE:	D.1.1. ARCHITECTONICKO-STAVEBNÍ ŘEŠENÍ
--------------------	--

Výstavba a modernizace Fakulty informatiky a Ústavu výpočetní techniky Masarykovy univerzity	FORMÁT: 15x44
K. J. Pomeř, parc. č. 2281, 2285	DATA: 09/2023
OBJEKT SO 703 BUDOVA B, SO 704 BUDOVA C, SO 705 BUDOVA D, SO 706 PARKOVNÍ PLOCHA	STAVBA: DPS
K. J. Pomeř, parc. č. 2281, 2285	STAVBA: TO-517-DPS
PŮDORYS 3.NP - NOVÝ STAV - 2.ČÁST	1:50 D.1.1.b.2.12_d