



PŮDORYS 1.NP

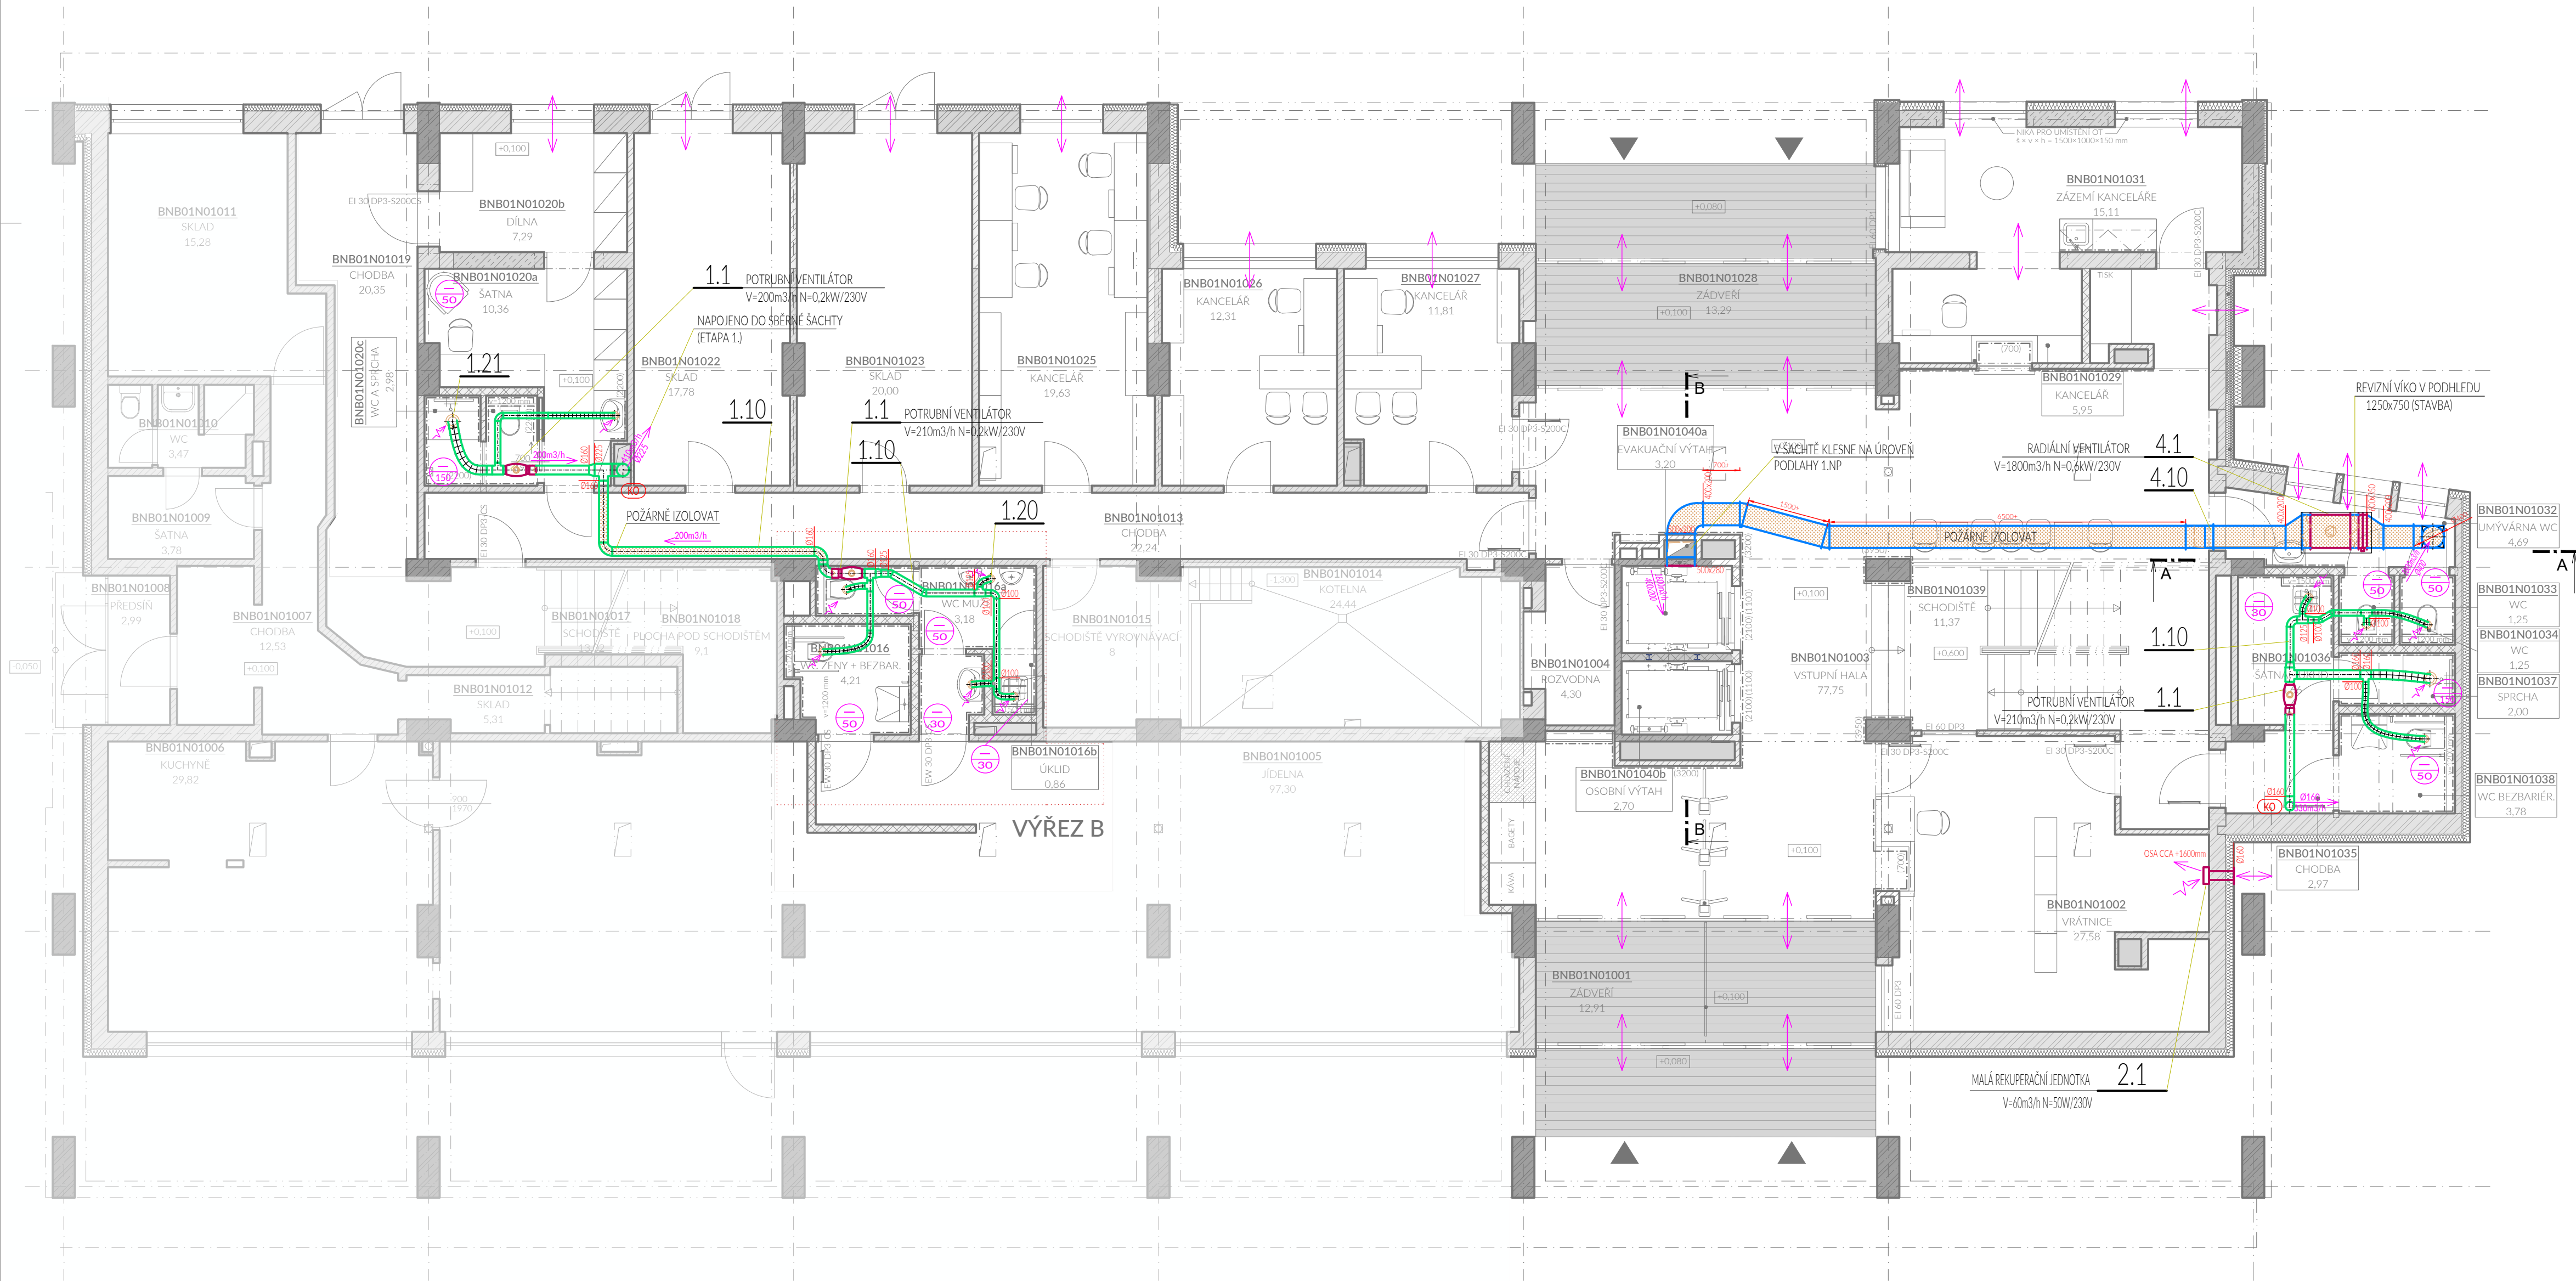

ŘEZ A-A

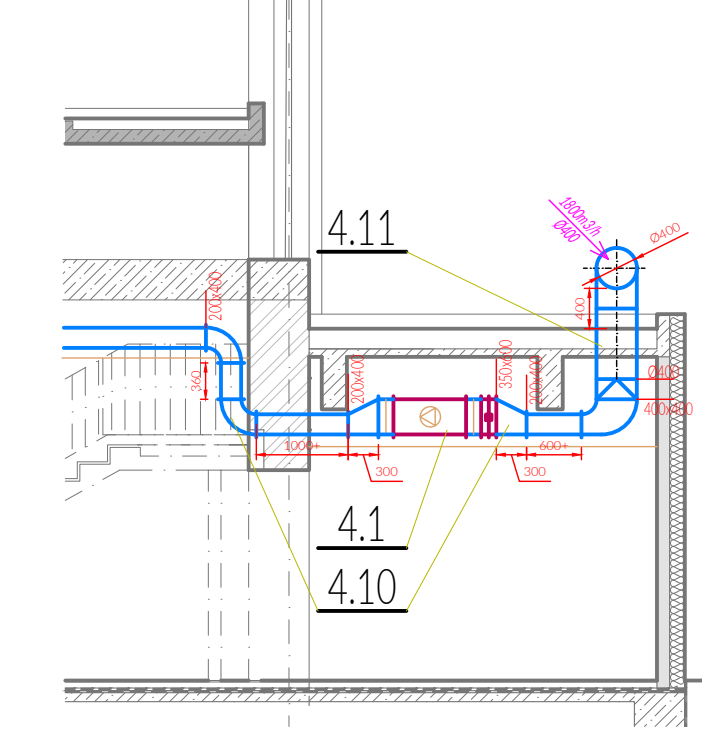

POZN. 6 O VÝKUR NA UKRUVNÍ POULAHY 1. NP,  
DODAVATELEM VÝTAHU

LEGENDA MÍSTNOSTÍ

OZN.	NÁZEV MÍSTNOSTI	PLOCHA [m²]
BNB01N01001	ZÁDVEŘÍ	12,91
BNB01N01002	VŘATNICE	27,58
BNB01N01003	VSTUPNÍ HALA	77,75
BNB01N01004	ROZVODNA	4,20
BNB01N01005	JIDELNA	97,30
BNB01N01006	KUCHYNĚ	29,82
BNB01N01007	CHODBA	12,53
BNB01N01008	PŘEDSÍŤ	2,99
BNB01N01009	SATNA	3,78
BNB01N01010	WC	3,47
BNB01N01011	SKLAD	15,28
BNB01N01012	SKLAD	5,31
BNB01N01013	CHODBA	22,24
BNB01N01014	KOTELNA	12,44
BNB01N01015	SCHODIŠTĚ VYROVŇAVACÍ	8,00
BNB01N01016	WC ŽENY + BEZBARIÉR	4,21
BNB01N01016a	WC MUŽI	3,18
BNB01N01016b	ÚKLID	0,86
BNB01N01017	SCHODIŠTĚ	13,02
BNB01N01018	PLOCHA POD SCHODIŠTĚM	9,10
BNB01N01019	CHODBA	20,35
BNB01N01020a	SATNA	10,36
BNB01N01020b	DÍLNA	7,29
BNB01N01020C	WC A SPRCHA	2,98
BNB01N01021	NEOBSAŽENO	
BNB01N01022	SKLAD	17,78
BNB01N01023	SKLAD	20,00
BNB01N01024	NEOBSAŽENO	
BNB01N01025	KANCELÁŘ	19,63
BNB01N01026	KANCELÁŘ	12,31
BNB01N01027	KANCELÁŘ	11,81
BNB01N01028	ZÁDVEŘÍ	13,29
BNB01N01029	KANCELÁŘ	5,95
BNB01N01030	ZRUŠENO	
BNB01N01031	ZÁZEMÍ KANCELÁŘE	14,18
BNB01N01032	UMÝVÁRNA WC	4,69
BNB01N01033	WC	1,25
BNB01N01034	WC	1,25
BNB01N01035	CHODBA	2,97
BNB01N01036	SATNA - ÚKLID	4,66
BNB01N01037	SPRCHA	2,00
BNB01N01038	WC BEZBARIÉR	3,78
BNB01N01039	SCHODIŠTĚ	11,37
BNB01N01040a	EVAKUAČNÍ VÝTAH	3,20
BNB01N01040b	VÝTAH OSOBNÍ	2,70

GENERÁLNÍ PROJEKTANT  
ARTHEON s.r.o.  
malek@artheon.cz | +420774864464 | Křofova 2619/45, Brno, 616 00 | www.artheon.cz

PROJEKTANT  
Stanislav Pergler s.r.o.  
tel: 776621883  
Videňská 258/45, Brno

Zpřístupnění objektu a dobudování bezbariérového ubytování  
na kolejích MU Kounicova

Masarykova univerzita  
Přírodovědná fakulta  
Brno (582786), k.o.: Poruba (611379), parcely č.: 891, Kounicova 507/50, 602 00 Brno

D.1.4b, Větrání  
PŮDORYS 1.NP



Ing. Petr Málek  
Stanislav Pergler  
J. Franc  
DPS  
07/2024  
1:75 V03