
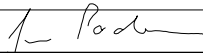


INVESTOR:	Masarykova univerzita, se sídlem Žerotínovo náměstí 617/9, 601 77 Brno	 <small>POParch s.r.o., Volfova 8, 612 00 Brno IČ 04593103</small>
MÍSTO:	Pedagogická fakulta MU, se sídlem Poříčí 623/7, 639 00 Brno	
STUPEŇ:	DOKUMENTACE PRO PROVÁDĚNÍ STAVBY	
ODDÍL:	D - MOBILIÁŘ	

AKCE:

**INTERIÉROVÉ ŘEŠENÍ MÍSTNOSTI PRO DOKTORANDY (MÍST. Č. 2032),
POŘÍČÍ 31**

ODPOVĚDNÝ PROJEKTANT:	Ing. arch. Marika Pajgrtová	HLAVNÍ INŽENÝR PROJEKTU: Ing. arch. Jan Podešva					
VYPRACOVAL:	Ing. arch. Vít Burian						
OBSAH VÝKRESU:	FORMÁT:	A4	ČÍSLO ZAKÁZKY:	2415	Č. VÝKR.	D	SADA:
	DATUM:	06/2024	MĚŘÍTKO:	-			
SPECIFIKACE MOBILIÁŘE							


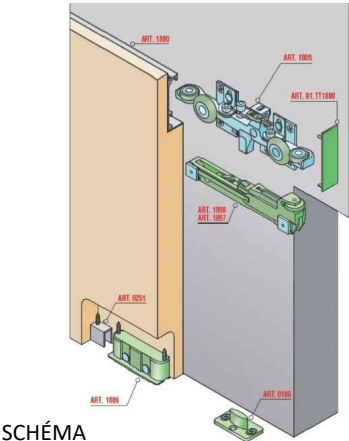
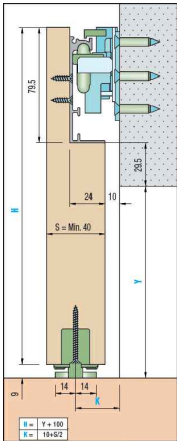
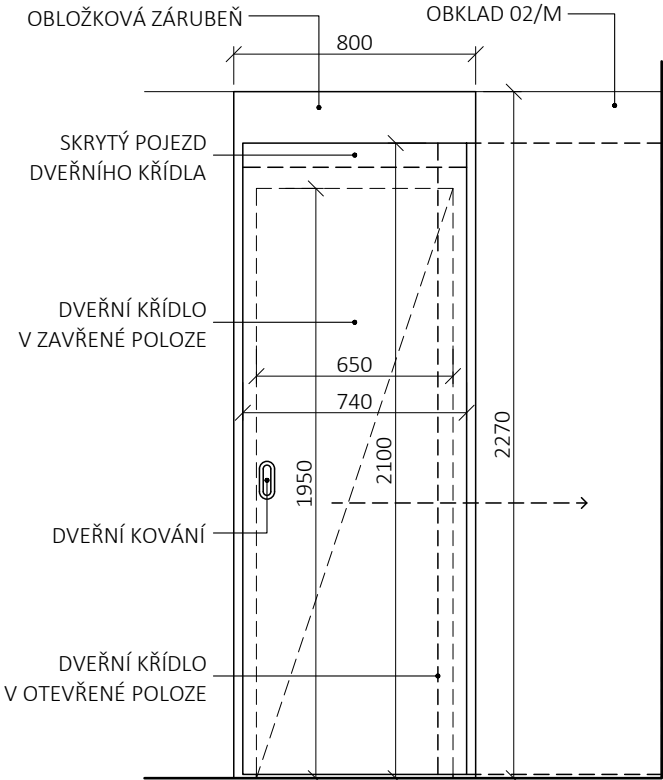
STUPEŇ : DPS: PS.001 – INTERIÉR

ZAK.ČÍSLO : 2415

OBECNÉ POŽADAVKY

- PŘED ZAHÁJENÍM VÝROBY JE TŘEBA OVĚŘIT PŘESNÉ ROZMĚRY NA STAVBĚ!
- PŘED ZAHÁJENÍM VÝROBY ODSOUHLASÍ VÝROBNÍ DOKUMENTACI ARCHITEKT!
- VEŠKERÉ NEJASNOSTI KONZULTUJTE S PROJEKTANTEM!
- VEŠKERÉ POVRCHOVÉ ÚPRAVY, DEKORY A ODSTÍNY BUDOU ODSOUHLASENY INVESTOREM A ARCHITEKTEM!
- VEŠKERÉ VÝROBKY BUDOU DODÁNY VČETNĚ KOTVÍČÍHO A SPOJOVACÍHO MATERIÁLU.
- UVEDENÁ VYOBRAZENÍ A FOTOGRAFIE NEODKAZUJÍ KE KONKRÉTNÍMU VÝROBCI, ALE REPREZENTUJÍ DESIGNOVÉ ŘEŠENÍ, KTERÉ BUDE ODSOUHLASENO ARCHITEKTEM. KONKRÉTNÍ ŘEŠENÍ (MATERIÁLOVÉ A BAREVNÉ) JE DOPŘESNĚNO V TEXTOVÉ ČÁSTI.
- POKUD NENÍ SPECIFIKOVÁNO JINAK, BUDOU VEŠKERÉ POLICE VÝŠKOVĚ STAVITELNÉ.
- POKUD NENÍ SPECIFIKOVÁNO JINAK, BUDOU PRO LTD DESKY POUŽITY ABS HRANY TL. 1 mm V BARVĚ LAMINA.
- VIDITELNÉ SPOJE BUDOU OPATŘENY KRYTKAMI V BARVĚ A DEKORU LAMINA.
- VYSOKÉ DÍLY A NÁBYTKOVÉ SESTAVY BUDOU Z BEZPEČNOSTNÍCH DŮVODŮ KOTVENY DO STĚN, KE SLOUPŮM NEBO DO PODLAHY.
- VEŠKERÉ NÁBYTKOVÉ KOVÁNÍ BUDE TRVANLIVÉ:
 - ZÁVĚSY DVÍŘEK S POMALÝM DORAZEM A MOŽNOSTÍ OTEVŘENÍ MIN. 90°
 - VÝSUVY ZÁSUVK BUDOU OPATŘENY KVALITNÍM LOŽISKOVÝM POJEZDEM (TICHÝM) S POMALÝM TLUMENÝM DORAZEM
- VEŠKERÉ DODÁVKY, ZAŘÍZENÍ A INSTALACE MUSÍ SPLŇOVAT NÍŽE UVEDENÉ ZÁKONNÉ NORMY A PŘEDPISY:
 - ČSN 91 0001 (DŘEVĚNÝ NÁBYTEK) - ZÁKLADNÍ USTANOVENÍ
 - ČSN EN 527-2 (KANCELÁŘSKÉ STOLY) - BEZPEČNOSTNÍ POŽADAVKY
 - ČSN EN 14073-2 (KANCELÁŘSKÝ NÁBYTEK: ÚLOŽNÝ NÁBYTEK)
 - ČSN EN ISO 9001
 - ČSN EN ISO 14001
- SPLNĚNÍ NOREM BUDE DOLOŽENO PROHLÁŠENÍM O SHODĚ, CERTIFIKÁTEM NEBO ČESTNÝM PROHLÁŠENÍM.

STUPEŇ : DPS: PS.001 - INTERIÉR
ZAK.ČÍSLO : 2415

POPIS / SCHÉMA	OZN.: 01/M
<div data-bbox="114 376 986 416"><p>INTERIÉROVÉ JEDNOKŘÍDLÉ DVEŘE – POSUVNÉ, PŘED STĚNU</p></div> <div data-bbox="114 445 1238 474"><p>ROZMĚR: 740/2100 mm, STÁVAJÍCÍ OTVOR 650/1950 mm, VNĚJŠÍ ROZMĚR OBLOŽKOVÉ ZÁRUBNĚ 800/2270 mm</p></div> <div data-bbox="114 501 1362 734"><p>POPIS: POSUVNÉ DVEŘE PŘED STĚNU A PŘED OBKLAD MÍSTNOSTI SYSTÉM SKRYTÉHO VEDENÍ DVEŘÍ S POJEZDOVÝM VOZÍKEM NA SPODNÍ HRANĚ DVEŘÍ OTVOR BUDE VYBAVEN OBLOŽKOVOU ZÁRUBNÍ (OBOUSTRANNĚ), MONTOVANOU DO STÁVAJÍCÍHO OTVORU DVEŘÍ OBLOŽKA DO MÍSTNOSTI 2032 BUDE NAVAZOvat NA OBKLAD A BUDE VYŠŠÍ (VIZ SCHÉMA A POLOŽKA 02/M) DVEŘNÍ KŘÍDLO BUDE VYBAVENO KOVÁNÍM PRO POSUVNÉ DVEŘE (ZAPUŠTĚNÉ MADLO TYPU "MUŠLE") DVEŘE POSUVNÉ V SYSTÉMOVÉ KOLEJNICI S TICHÝM DORAZEM DVEŘNÍHO KŘÍDLA MATERIÁL KŘÍDLA – LEHČENÁ DTD V DŘEVĚNÉM RÁMU, OPLÁŠTĚNÍ DTD PRÁH – VYROVNÁNÍ ROZDÍLNÉ VÝŠKY MÍSTNOSTÍ</p></div> <div data-bbox="114 761 932 878"><p>POVRCHOVÁ ÚPRAVA: KŘÍDLO – CPL – LOMENÁ BÍLÁ, PŘIZPŮSOBIT ODSTÍNU DRUHÝCH DVEŘÍ ZÁRUBEŇ – OBLOŽKOVÁ, LTD LOMENÁ BÍLÁ, DLE ODSTÍNU KŘÍDLA PRÁH - DUB + MATNÝ LAK</p></div> <div data-bbox="114 904 1272 992"><p>POZNÁMKA: PŘED VÝROBOU BUDE PROVEDENO FINÁLNÍ ZAMĚŘENÍ STAVEBNÍCH KONSTRUKCÍ PRO PŘESNÉ UMÍSTĚNÍ! PRO TENTO PRVEK BUDE ZPRACOVÁNA A ODSOUHLASENA VÝROBNÍ DOKUMENTACE! FINÁLNÍ PROVEDENÍ A BAREVNÉ ODSTÍNY VYBERE ARCHITEKT!</p></div> <div data-bbox="114 1001 769 1610"></div> <div data-bbox="114 1626 327 1653"><p>ILUSTRÁČNÍ OBRÁZEK</p></div> <div data-bbox="114 1666 464 2105"></div> <div data-bbox="114 2083 199 2110"><p>SCHÉMA</p></div> <div data-bbox="576 1666 753 2105"></div> <div data-bbox="774 994 1439 1771"></div> <div data-bbox="917 1792 1064 1821"><p>SCHÉMA (1:25)</p></div> <div data-bbox="831 1924 1484 1955"><p>UMÍSTĚNÍ 2032</p></div> <div data-bbox="863 2107 1484 2143"><p>POČET 1 ks</p></div>	

STUPEŇ : DPS: PS.001 – INTERIÉR
ZAK.ČÍSLO : 2415

POPIS / SCHÉMA

OZN.:

02/M


OBKLAD STĚNY

ROZMĚR: VÝŠKA OBKLADU 2200 mm (VÝŠKA NADPRAŽÍ DVEŘÍ); SOKL 70 mm, VÝŠKA HORNÍ HRANY OBKLADU OD PODLAHY 2270 mm
CELKOVÁ PLOCHA 21,64 m² (BEZ PROŘEZU)

POPIS: AKUSTICKÝ A OCHRANNÝ OBKLAD STĚNY, OBKLAD JE UMÍSTĚN NA OBĚ DELŠÍ STRANY MÍSTNOSTI OBKLAD JE KOTVEN NA
PODKONSTRUKCI, KTERÁ BUDE KOTVENA DO STĚN MÍSTNOSTI, CELK. TL. 37 mm.
OBKLAD TVOŘÍ MDF DESKA TL. 16 mm S LAMINOVANÝM POVRCHEM, S VYFRÉZOVANÝMI OTVORY Ø 3 mm (Z POHLEDOVÉ
STRANY) A Ø 15 mm (Z RUBOVÉ STRANY) PO 32 mm.
ROZMĚRY PANELŮ Z MDF DESKY JSOU 1200 x 600 mm, SKLÁDANÉ SVISLE NA SRAZ VIZ SCHÉMA.
VYBRANÁ MÍSTA (VIZ SCHÉMA) BUDOU VYŘÍZNUTA (VYNECHÁNA) V OBKLADU PRO ZASAZENÍ NÁSTĚNEK.
SPÁROŘEZ VIZ SCHÉMA!
PRŮMĚRNÝ AKUSTICKÝ ÚTLUM $\alpha_w = 0,25$.


POVRCHOVÁ ÚPRAVA: MDF TL. 16 mm S LAMINOVANÝM POVRCHEM V DŘEVĚNÉM DEKORU SVĚTLÝ DUB, MATNÝ

POZNÁMKA: PŘED VÝROBOU BUDE PROVEDENO FINÁLNÍ ZAMĚŘENÍ STAVEBNÍCH KONSTRUKCÍ PRO PŘESNÉ UMÍSTĚNÍ!
PRVEK MUSÍ BÝT PROVEDEN V SOULADU S PRVKY 01/M, 08/M A 09/M, NA KTERÉ MUSÍ S MIN. SPÁROU NAVAZOVAT!
PRO TENTO PRVEK BUDE ZPRACOVÁNA A ODSOUHLASENA VÝROBNÍ DOKUMENTACE!
FINÁLNÍ PROVEDENÍ A BAREVNÉ ODSTÍNY VYBERE ARCHITEKT!
SOUČÁSTÍ DODÁVKY BUDE VEŠKERÝ KOTVÍCÍ A SPOJOVACÍ MATERIÁL!

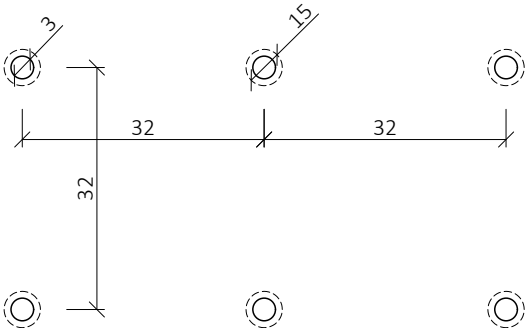


DEKOR LTD – DUB SVĚTLÝ


DETAIL (1:1)

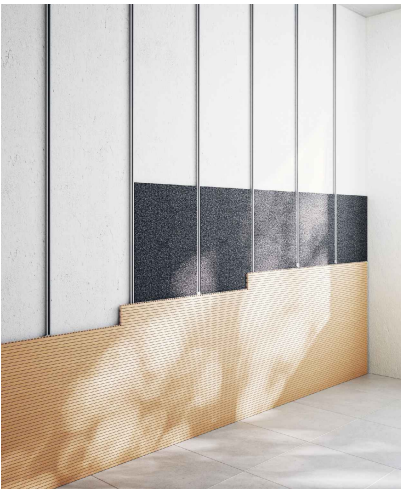

OBKLAD – INSTALACE


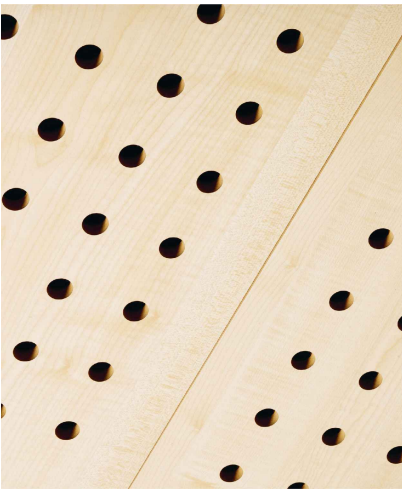


OBKLAD – DETAIL

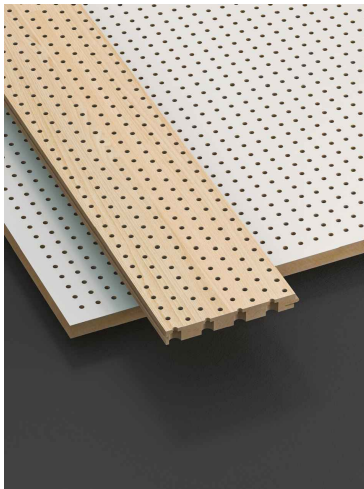

OBKLAD – DETAIL

SCHÉMA (1:50)

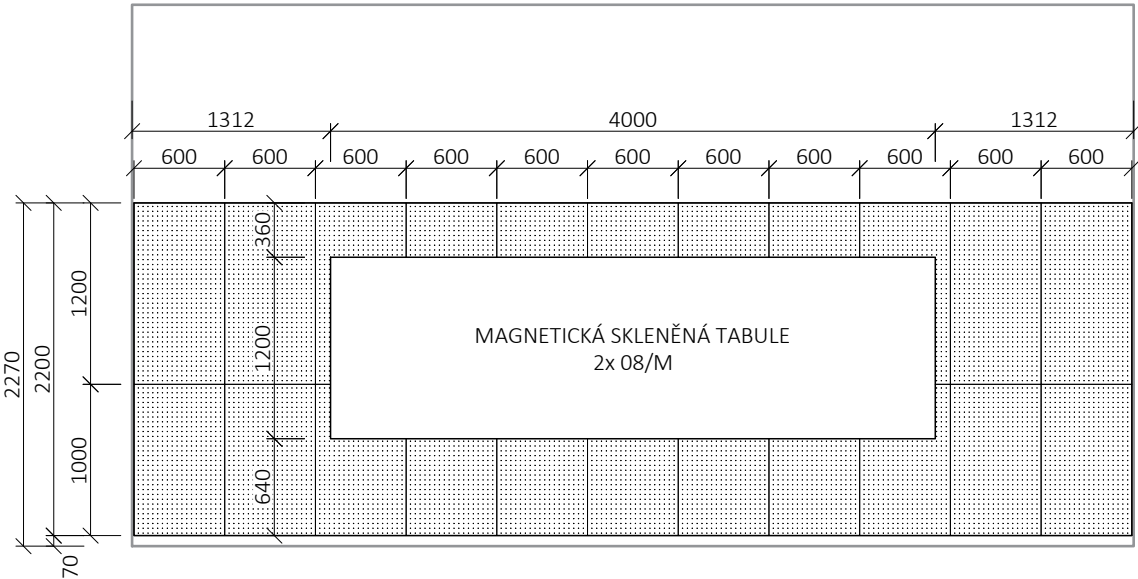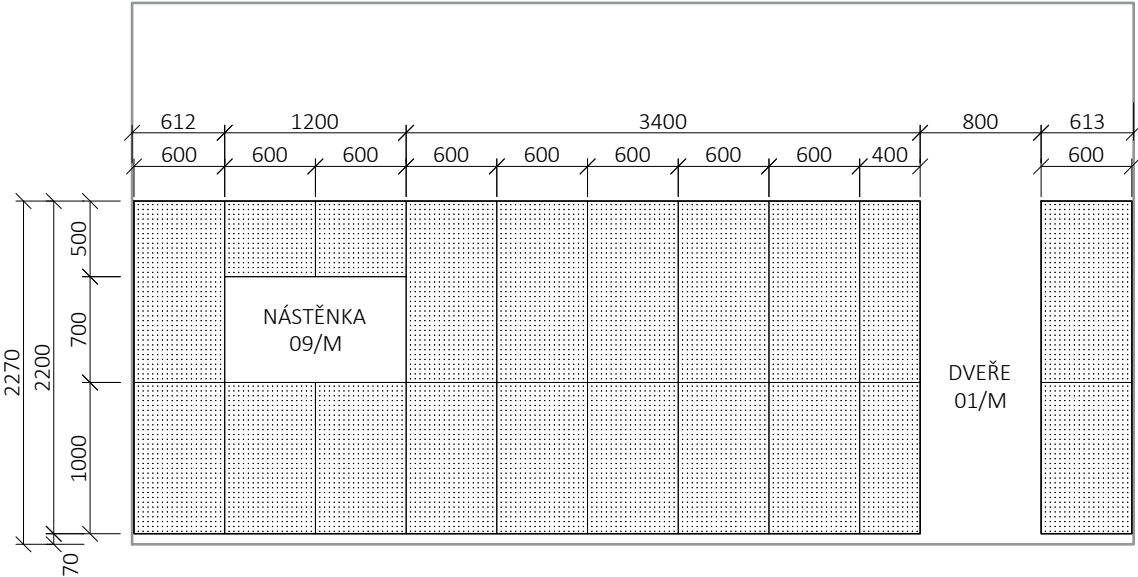

UMÍSTĚNÍ

2032

POČET

1 ks

STUPEŇ : DPS: PS.001 – INTERIÉR
ZAK.ČÍSLO : 2415

POPIS / SCHÉMA


OZN.:

03/M

SKŘÍŇOVÁ A POLICOVÁ SESTAVA

ROZMĚR:	6550/498 (368) mm, VÝŠKA cca 3580 mm (PO STROP), KONKRÉTNÍ DÍLČÍ ROZMĚRY DLE SCHÉMATU
POPIS:	LTD TL. 18 mm + ABS HRANA TL. 1 mm, HLOUBKA 480/350 mm (DOLNÍ/HORNÍ)
KORPUSY:	LTD TL. 18 mm + ABS HRANA TL. 1 mm, NALOŽENÁ, PANTY S OTEVŘENÍM VÍCE NEŽ 90°
DVÍŘKA:	PLECHOVÉ, Z DŮVODU PŘEDPOKLÁDANÉ DLOUHODOBÉ ZÁTĚŽE A TÍM ZAMEZENÍ NEŽÁDOUCÍHO PRŮHYBU
POLICE SKŘÍŇEK:	JSOU POŽADOVÁNY CELOKOVOVÉ PLECHOVÉ POLICE TL. 1 mm S TROJNÁSOBNÝM ZAHNUTÍM OKRAJE V PODÉLNÉM SMĚRU A DVOJNÁSOBNÝM V PŘÍČNÉM SMĚRU, POVRCH VYPALOVACÍ PRÁŠKOVÁ BARVA. POLICE JSOU ULOŽENY NA PODPĚRKÁCH TAK, ABY BYLO ZAMEZENO JEJICH VYSUNUTÍ VPŘED.
SOKL:	OCELOVÝ SVAŘOVANÝ RÁM Z JEKLŮ 15x15 mm, OCELOVÉ POHLEDOVÉ NOŽKY JEKL 15x15 mm OPATŘENÉ REKTIFIKAČNÍMI KLUZÁKY, BEZ LTD ZÁKLOPU, VÝŠKA 70 mm, KOTVENÍ DO SKŘÍŇKY
HORNÍ NÁSTAVEC:	LTD TL. 18 mm, VÝŠKA BUDE UPŘESNĚNA ZAMĚŘENÍM NA MÍSTĚ, KRYT MEZI STROPEM A HORNÍ HRANOU SKŘÍŇEK
REGÁLY:	OCELOVÁ SVAŘOVANÁ KONSTRUKCE Z JEKLŮ 15x15 mm VIZ SCHÉMA, KOTVENÁ DO SPODNÍCH A HORNÍCH SKŘÍŇEK A STĚNY SKRZE OBKLAD; POLICE REGÁLŮ LTD TL. 25 mm + ABS HRANA TL. 1 mm, POLICE NEBUDOU VÝŠKOVĚ STAVITELNÉ
OBKLAD MEZIPROST.:	HORNÍ OBKLAD LTD TL. 2x 18 mm, NAVAZUJÍCÍ NA OBKLAD STĚNY (02/M) SE SROVNANÝMI HRANAMI
KOVÁNÍ SKŘÍŇEK:	KVALITNÍ SEŘIDITELNÉ PANTY, OTEVŘENÍ VÍCE NEŽ 90°, PLYNULÝ DORAZ, SKŘÍŇKY UZAMYKATELNÉ
ÚCHYTKY:	NÁBYTKOVÁ KNOPKA KOVOVÁ, POVRCH PRÁŠKOVÁ VYPALOVACÍ BARVA, TVAR VIZ ILUSTRAČNÍ OBRÁZEK
UMÍSTĚNÍ JEDNOTLIVÝCH ÚCHYTEK VIZ SCHÉMA	
VYBAVENÍ:	POSUVNÝ REGÁLOVÝ ŽEBŘÍK – OCELOVÁ KONSTRUKCE, POJÍZDNÁ PO KOLEJNICI VE VÝŠCE 2265 mm NAD PODLAHOU ŽEBŘÍK BUDE VYBAVEN STUPNICEMI Z OCELI, OPATŘEN PROTISKLUZNÝMI NOŽKAMI (BEZ KOLEČEK NA PODLAZE) ŽEBŘÍK BUDE KOTVEN DO KONSTRUKCE REGÁLŮ TAK, ABY BYL MOŽNÝ JEHO POJEZD PO CELÉ DÉLCE SKŘÍŇÍ, TJ. I PŘED STOLY A NEDOCHÁZELO KE KOLIZI ZE STOLNÍ DESKOU! (ALESPOŇ V POLOZE V. 750 mm) PROVEDENÍ ŽEBŘÍKU BUDE UMOŽŇOVAT PLYNULÉ A SNADNÉ SKLOPENÍ DO SVISLÉ POLOHY PŘI NEUŽÍVÁNÍ
POVRCHOVÁ ÚPRAVA:	
KORPUS:	ANGORSKÁ ŠEDÁ, ODSTÍN VIZ ILUSTRAČNÍ OBRÁZEK (A)
DVÍŘKA:	ANGORSKÁ ŠEDÁ, ODSTÍN VIZ ILUSTRAČNÍ OBRÁZEK (A)
POLICE VNITŘNÍ:	STŘÍBRNOŠEDÁ, PRÁŠKOVÁ VYPALOVACÍ BARVA – STŘÍBRNOŠEDÁ, DLE RAL 7001 (D)
REGÁLY:	DŽÍNOVĚ MODRÁ, ODSTÍN VIZ ILUSTRAČNÍ OBRÁZEK (B)
SOKL:	PRÁŠKOVÁ VYPALOVACÍ BARVA – ČERNÁ, DLE RAL 9005 (C)
OBKLAD MEZIPROST.:	DŽÍNOVĚ MODRÁ, ODSTÍN VIZ ILUSTRAČNÍ OBRÁZEK (B)
ÚCHYTKY:	PRÁŠKOVÁ VYPALOVACÍ BARVA – ČERNÁ, DLE RAL 9005 (C)
ŽEBŘÍK:	PRÁŠKOVÁ VYPALOVACÍ BARVA – ČERNÁ, DLE RAL 9005 (C), STUPNICE STŘÍBRNOŠEDÁ, DLE RAL 7001 (D)
POZNÁMKA:	PŘED VÝROBOU BUDE PROVEDENO FINÁLNÍ ZAMĚŘENÍ STAVEBNÍCH KONSTRUKCÍ PRO PŘESNÉ UMÍSTĚNÍ! PRO TENTO PRVEK BUDE ZPRACOVÁNA A ODSOUHLASENA VÝROBNÍ DOKUMENTACE! FINÁLNÍ PROVEDENÍ A BAREVNÉ ODSTÍNY VYBERE ARCHITEKT! SOUČÁSTÍ DODÁVKY BUDE VEŠKERÝ KOTVÍCÍ A SPOJOVACÍ MATERIÁL!

SCHÉMA REGÁLOVÝCH PRVKŮ (1:20)

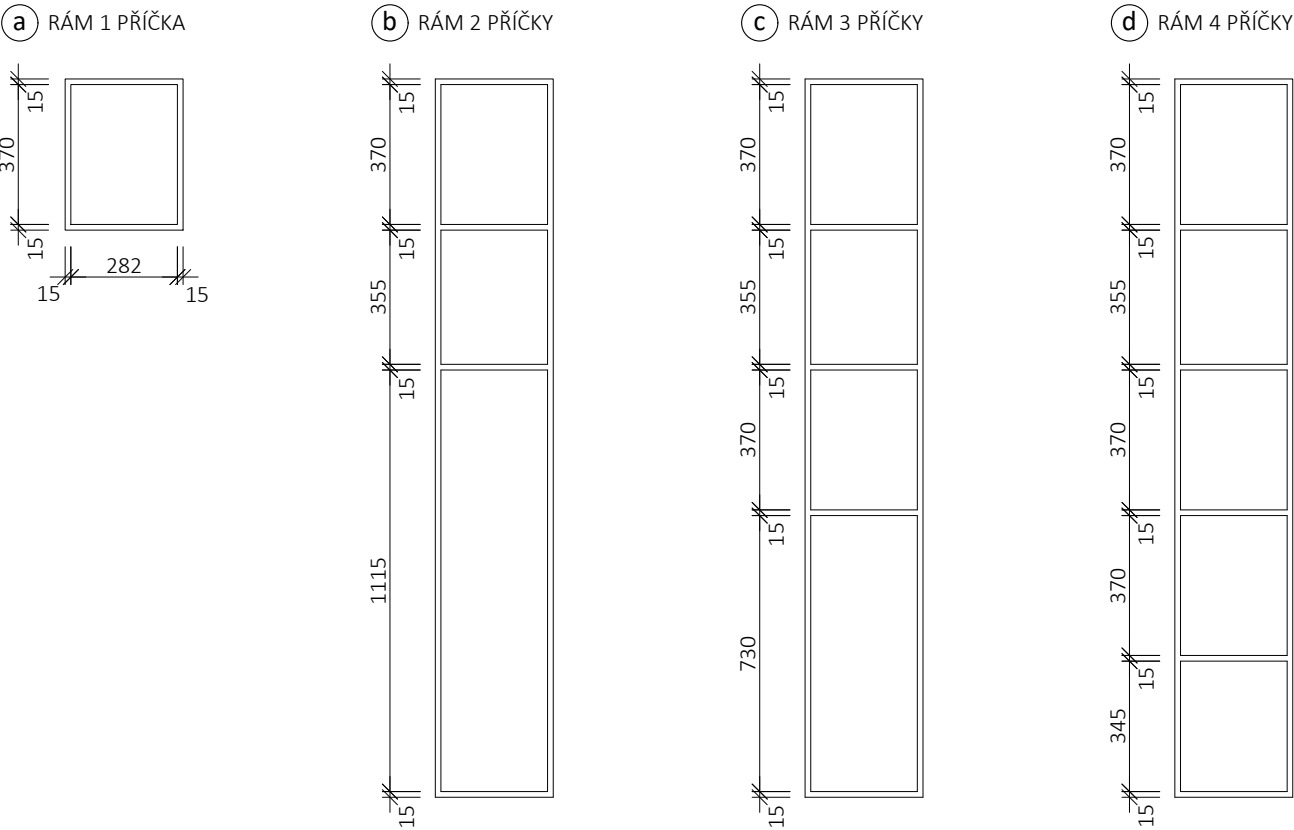

ŽEBŘÍK, STUPNICE – PŘÍKLAD



ŽEBŘÍK, NOŽKY – PŘÍKLAD



ŽEBŘÍK, KOVÁNÍ – PŘÍKLAD



ÚCHYT – PŘÍKLAD



SOKL – PŘÍKLAD



REGÁLY – PŘÍKLAD

UMÍSTĚNÍ

2032

POČET

1 ks



STUPEŇ : DPS: PS.001 – INTERIÉR
ZAK.ČÍSLO : 2415

POPIS / SCHÉMA

OZN.:

03/M

SCHÉMA (1:25)

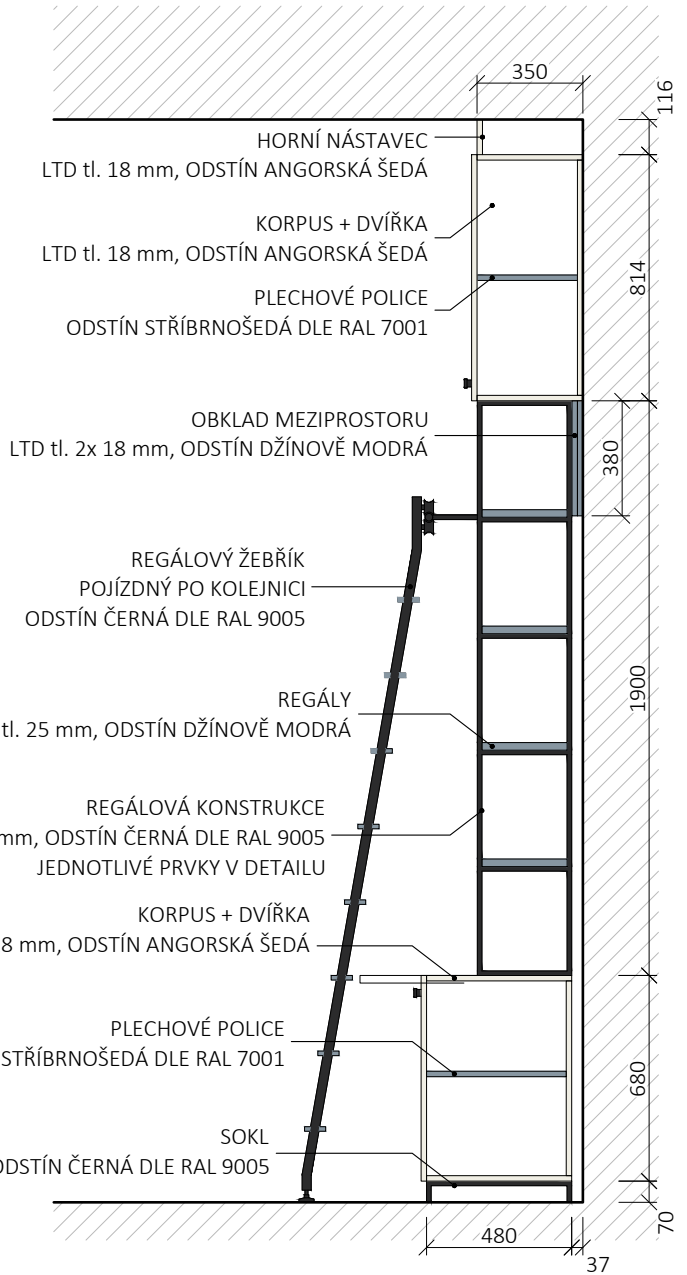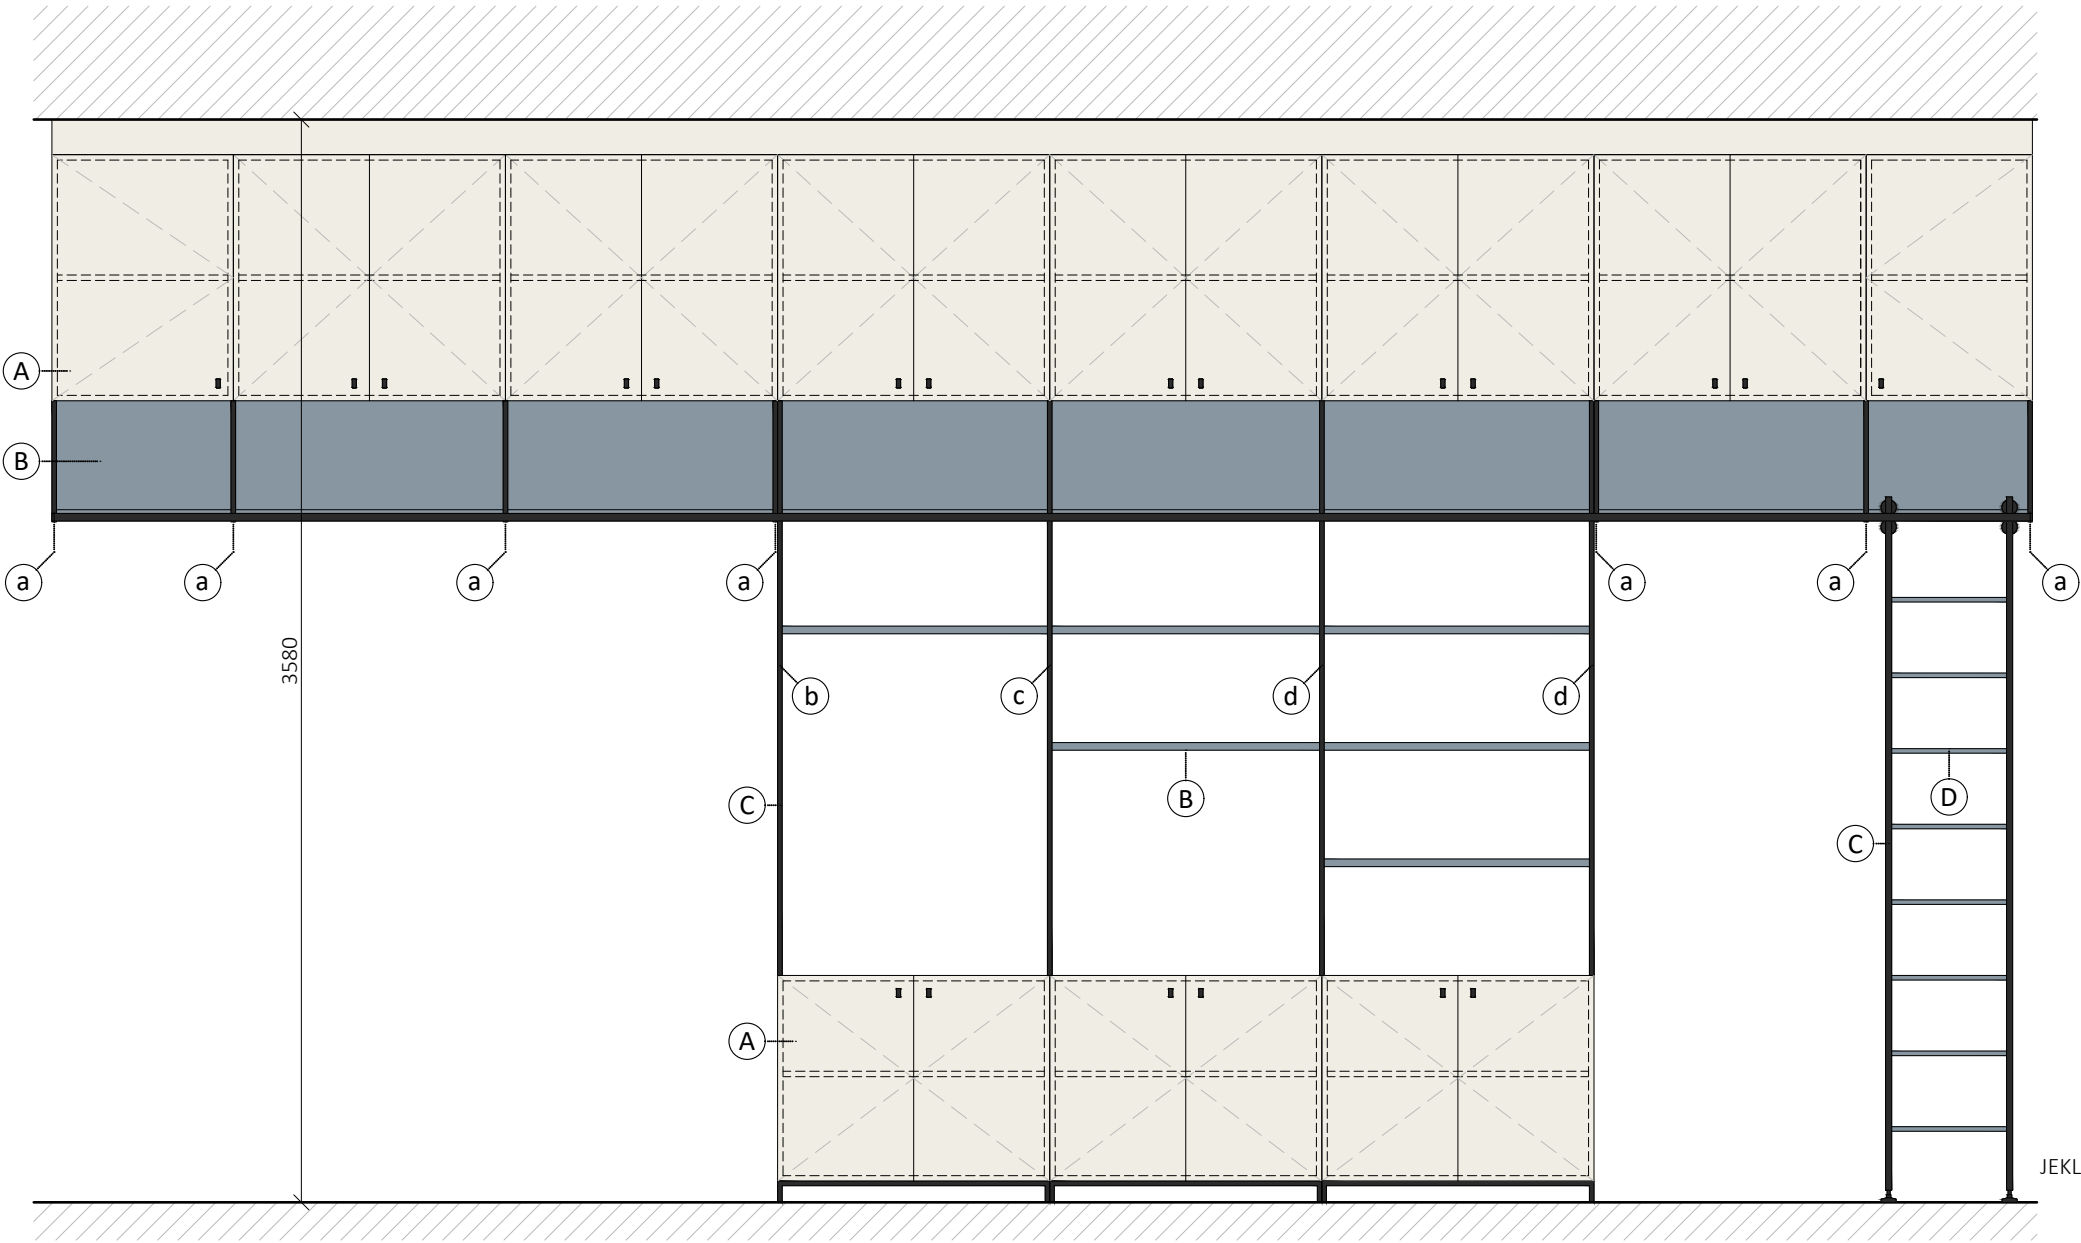


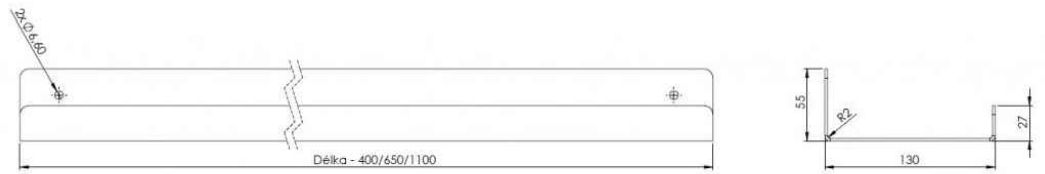
PALETA ODSTÍNŮ + SPECIFIKACE

A	B	C	D
ANGORSKÁ ŠEDÁ	DŽÍNOVĚ MODRÁ	RAL 9005 TIEFSCHWARZ ČERNÁ	RAL 7001 SILBERGRAU STŘÍBRNOŠEDÁ

UMÍSTĚNÍ 2032

POČET 1 ks

STUPEŇ : DPS: PS.001 - INTERIÉR
ZAK.ČÍSLO : 2415

POPIS / SCHÉMA		OZN.:	04/M
<p>POLICE NA OVLÁDÁNÍ AVT, MAGNETY A PSACÍ POTŘEBY K TABULI</p> <p>ROZMĚR: 400/130/55 mm, KOTVENO VE VÝŠCE SPODNÍ HRANY 710 mm</p> <p>POPIS: POLICE Z PLECHU TL. 1 mm, PRO VYBAVENÍ MÍSTNOSTI (OVLÁDÁNÍ AVT, POPISOVAČE TABULE, MAGNETY, HADŘÍK) VYROBENO Z OHÝBANÉHO OCELOVÉHO PLECHU, S OTVORY PRO KOTVENÍ O PRŮMĚRU 6,6 mm POLICE BUDE KOTVENÁ DO OBKLADU STĚNY POLICE MÁ ZAHNUTÝ ČELNÍ OKRAJ PROTI PÁDU PŘEDMĚTŮ NA PODLAHU, A ZAHNUTÉ ZADNÍ ČELO S OTVORY PRO KOTVENÍ</p> <p>POVRCHOVÁ ÚPRAVA: POLICE – PRÁŠKOVÁ VYPALOVACÍ BARVA – ČERNÁ, MAT., DLE RAL 9005</p> <p>POZNÁMKA: FINÁLNÍ PROVEDENÍ A BAREVNÉ ODSÍŇY VYBERE ARCHITEKT! PRO TENTO PRVEK BUDE ZPRACOVÁNA A ODSOUHLASENA VÝROBNÍ DOKUMENTACE! SOUČÁSTÍ DODÁVKY BUDE VEŠKERÝ KOTVÍCÍ A SPOJOVACÍ MATERIÁL!</p>			
			
<p>ILUSTRAČNÍ OBRÁZEK</p> 			
<p>SCHÉMA</p>			
UMÍSTĚNÍ		2032	
POČET		1 ks	

STUPEŇ : DPS: PS.001 - INTERIÉR

ZAK.ČÍSLO : 2415

POPIS / SCHÉMA

OZN.:

05/M

STŮL JEDNACÍ

ROZMĚR: DESKA STOLU 1000/2400 mm, VÝŠKA PODNOŽE 715 mm (HORNÍ HRANA DESKY 740 mm), PODNOŽ 700/1740 mm

POPIS: PODNOŽ STOLU TVARU UPRAVENÉHO PÍSMENE "H"; NOSNÁ KONSTRUKCE STOLU JE TVOŘENA POMOCÍ SVAŘOVANÝCH OCELOVÝCH PROFILŮ DO KONSTRUKCE SESTÁVAJÍCÍCH ZE SPODNÍCH LIŽIN 70/30 mm, SLOUPKŮ 80/40 mm A STOLOVÉHO RÁMU Z 40/40 A 40/20 mm

PODNOŽ V POVRCHOVÉ ÚPRAVĚ PRÁŠKOVOU VYPALOVACÍ BARVOU

STOLOVÉ NOHY OPATŘENY SYSTÉMOVÝMI KLUZÁKY PRO PVC (V. cca 10 mm)

STOLOVÁ DESKA Z LTD TL. 25 mm + ABS HRANA 2 mm, KOTVENÁ DO PODNOŽE STOLU

DESKA MÁ VE STŘEDU VYFRÉZOVANÉ OTVOR PRO PŘIPOJOVACÍ PANEL AVT

STŮL VYBAVEN SYSTÉMOVÝM KABELOVÝM ŽLABEM PRO ORGANIZACI KABELÁŽE

POVRCHOVÁ ÚPRAVA:

NOSNÁ OCELOVÁ KONSTRUKCE STOLU – PRÁŠKOVÁ VYPALOVACÍ BARVA – ČERNÁ, DLE RAL 9005

STOLOVÁ DESKA A HRANY – ANGORSKÁ ŠEDÁ

VYBAVENÍ:

PODVĚSNÝ KABELOVÝ ŽLAB

SPOJOVACÍ MECHANISMUS ZE SPODNÍ STRANY STOLOVÉ DESKY

SYSTÉMOVÁ KRYCÍ BANDÁŽ PRO KABELÁŽ Z PODLAHOVÉ KRABICE POD DESKU


NÁBYTKOVÝ PŘÍPOJNÝ PANEL – DODÁVKA AVT, SOUČÁSTÍ DODÁVKY BUDE MONTÁŽ PANELU

POZNÁMKA:

FINÁLNÍ BAREVNÉ ODSŤÍNY VYBERE ARCHITEKT!

SOUČÁSTÍ DODÁVKY BUDE VEŠKERÝ SPOJOVACÍ MATERIÁL!

ANGORSKÁ ŠEDÁ

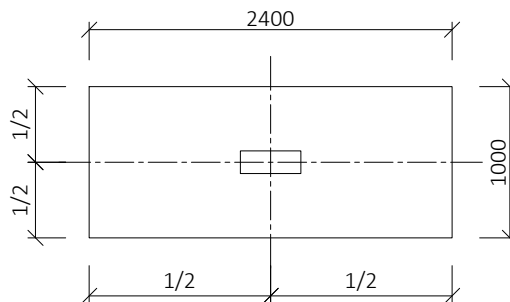RAL 9005
TIEFSCHWARZ
ČERNÁ

NÁKRES (1:50)


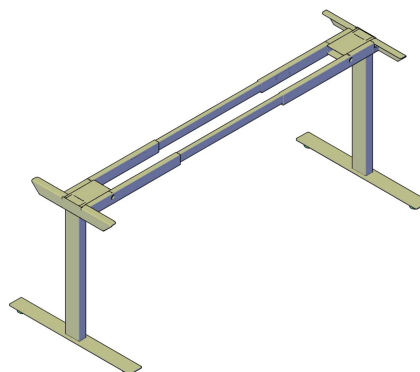


SCHÉMA PODNOŽE



STŮL – ILUSTRACNÍ FOTO

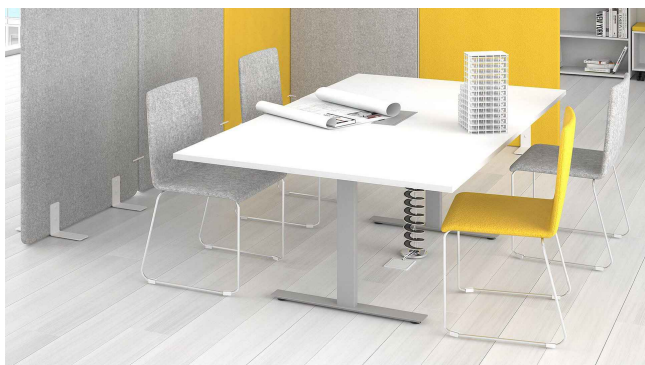

DETAIL TVARU NOHY

UMÍSTĚNÍ

2032

POČET

2 ks

STUPEŇ : DPS: PS.001 - INTERIÉR
ZAK.ČÍSLO : 2415

POPIS / SCHÉMA

OZN.:

06/M


STŮL KANCELÁŘSKÝ, MANUÁLNĚ VÝŠKOVĚ STAVITELNÝ

ROZMĚR: 700/1200 mm, VÝŠKA 700 – 1140 mm (MANUÁLNĚ STAVITELNÁ)

PODNOŽ STOLU TVARU OBRÁCENÉHO "T"; KONSTRUKCE STOLU JE TVOŘENA POMOCÍ HRANATÝCH KOVOVÝCH PROFILŮ
KONSTRUKCI TVOŘÍ 2 NOHY A SPOJOVACÍ TUNEL, NASTAVENÍ VÝŠKY JE POMOCÍ KLIČKY POD DESKOU STOLU S ARETACÍ
STOLOVÁ DESKA Z LTD TL. 25 mm + ABS HRANA 2 mm MÁ SYSTÉMOVÉ VYFRÉZOVANÉ VYBRÁNÍ PRO PROSTUP KABELÁŽE
STOLOVÉ NOHY OPATŘENY SYSTÉMOVÝMI KLUZÁKY VHODNÝMI PRO PVC PODLAHU
STŮL VYBAVEN SYSTÉMOVÝM KABELOVÝM ŽLABEM PRO ORGANIZACI KABELÁŽE
ZATÍŽENÍ AŽ 80 kg

POVRCHOVÁ ÚPRAVA:
NOSNÁ OCELOVÁ KONSTRUKCE STOLU – PRÁŠKOVÁ VYPALOVACÍ BARVA – ČERNÁ, DLE RAL 9005
STOLOVÁ DESKA – ANGORSKÁ ŠEDÁ

POZNÁMKA: FINÁLNÍ BAREVNÉ ODSÍŤNÝ VYBERE ARCHITEKT!
SOUČÁSTÍ DODÁVKY BUDE VEŠKERÝ SPOJOVACÍ MATERIÁL!

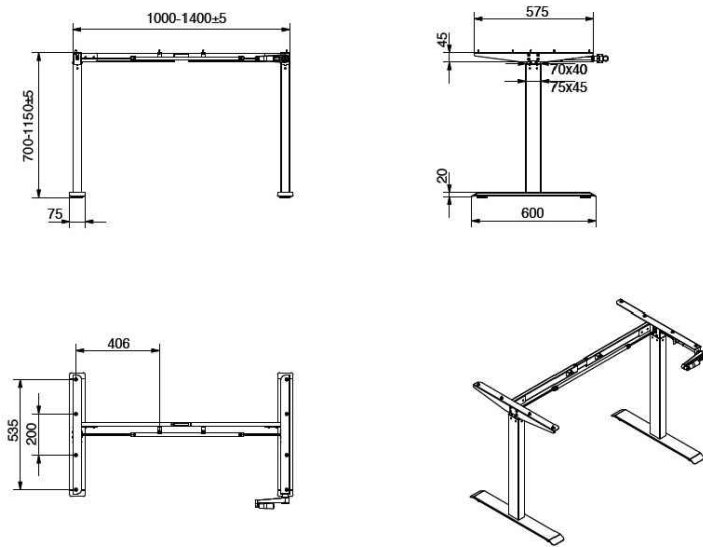

SCHÉMA



ILUSTRAČNÍ OBRÁZEK



ANGORSKÁ ŠEDÁ



RAL 9005
TIEFSCHWARZ
ČERNÁ

UMÍSTĚNÍ

2032

POČET

2 ks

STUPEŇ : DPS: PS.001 - INTERIÉR

ZAK.ČÍSLO : 2415

POPIS / SCHÉMA

OZN.:

07/M

KONTEJNER KANCELÁŘSKÝ MOBILNÍ

ROZMĚR: 330/600 mm, VÝŠKA 600 mm

POPIS: KONTEJNER MOBILNÍ S 4 ZÁSUVKAMI, UZAMYKATELNÝ
 KORPUS KONTEJNERU A ČELA ZÁSUVKY Z LTD, TL. 18 mm
 ZÁSUVKY KOVOVÉ, LOŽISKOVÉ VÝSUVY S TLUMENÍM A DOTAHEM, S ÚCHYTKAMI VIZ NÍŽE, S VÝSUVEM MIN. 75 % HLOUBKY
 HORNÍ ZÁSUVKA NÍZKÁ (PRO TUŽKOVNÍK), OSTATNÍ VYŠŠÍ
 PŮDA KONTEJNERU – LTD TL. 18 mm
 CENTRÁLNÍ ZÁMKOVÝ SYSTÉM S BLOKACÍ VÝSUVU VÍCE JAK JEDNÉ ZÁSUVKY
 SOUČÁSTÍ DODÁVKY BUDE TUŽKOVNÍK DO HORNÍ ZÁSUVKY
 KONTEJNER OPATŘEN KOLEČKY VHODNÝMI PRO PОВRCH PVC

POVRCHOVÁ ÚPRAVA:


KORPUS – ANGORSKÁ ŠEDÁ

KOVOVÉ ZÁSUVKY – STŘÍBRNOŠEDÁ, PRAŠKOVÁ VYPALOVACÍ BARVA – STŘÍBRNOŠEDÁ, DLE RAL 7001

POZNÁMKA: VÝROBEK MUSÍ BÝT ROZMĚROVĚ A DESIGNOVĚ V SOULADU S OSTATNÍM MOBILIÁŘEM V MÍSTNOSTI, ZEJM. SKŘÍNĚMI!


FINÁLNÍ BAREVNÉ ODSŤÍNÝ VYBERE ARCHITEKT!

SOUČÁSTÍ DODÁVKY BUDE VEŠKERÝ SPOJOVACÍ MATERIÁL!

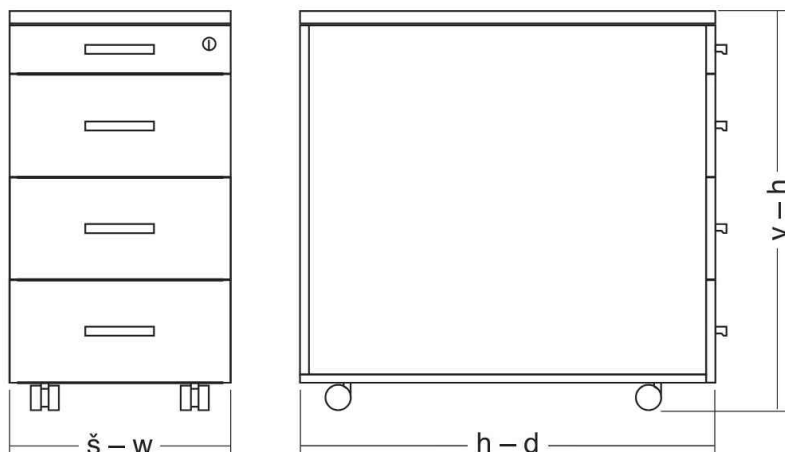

SCHÉMA

ÚCHYT – PŘÍKLAD

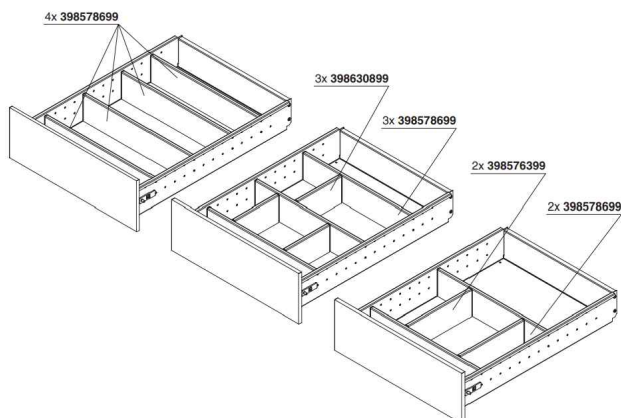

ANGORSKÁ ŠEDÁ

RAL 7001
SILBERGRAU
STŘÍBRNOŠEDÁ

UMÍSTĚNÍ

2032


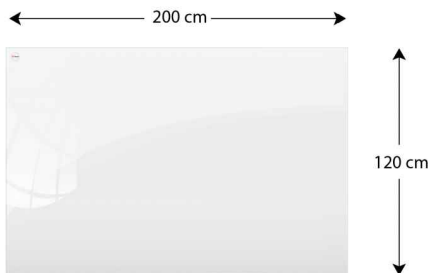
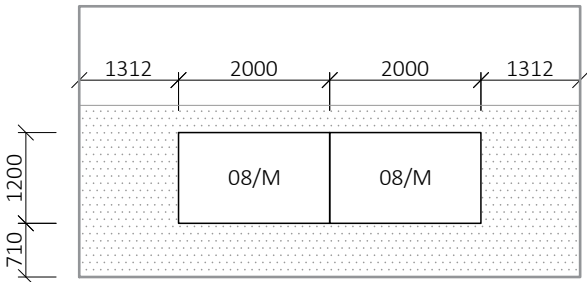

MOŽNOST ČLENĚNÍ ZÁSUVKY

POČET

2 ks

STUPEŇ : DPS: PS.001 - INTERIÉR

ZAK.ČÍSLO : 2415

POPIS / SCHÉMA		OZN.:	08/M
<div>SKLENĚNÁ MAGNETICKÁ TABULE</div> <div><div>ROZMĚR: 2000/1200 mm, VÝŠKA NAD PODLAHOU 710 mm</div><div>POPIS: SKLENĚNÁ TABULE Z ČIRÉHO BÍLÉHO SKLA BEZ ODSTÍNU (TYP DIAMAND), BEZRÁMOVÁ SKLO POPISOVATELNÉ STÍRATELNÝMI POPISOVAČI, PERMANENTNÍMI POPISOVAČI, KŘÍDOVÝMI POPISOVAČI S ODOLNOSTÍ PROTI ODĚRU; POVRCH JE STÍRATELNÝ MAGNETICKOU HOUBIČKOU A HADŘÍKEM, PŘÍP. ZA POUŽITÍ ČISTÍCÍHO PROSTŘEDKU ZADNÍ ČÁST DESKY JE VYZTUŽENA POZINKOVANOU ŽELEZNOU DESKOU URČENO K POUŽITÍ SPECIÁLNÍCH SILNÝCH NEODYMOVÝCH MAGNETŮ OKRAJE SKLA LEŠTĚNÉ, DO PRAVÉHO ÚHLU, ZASKLENÍ TABULE BEZ RÁMEČKU UCHYCENÍ NA STĚNU PŘES KOLEJOVÝ SYSTÉM NA BÁZI ZÁVĚSŮ PRO NÁBYTEK APOD. KOTVENO DO STĚNY MÍSTNOSTI (ZDIVO Z PLNÝCH CIHEL) SOUČÁSTÍ DODÁVKY JE 15 KS MALÝCH NEODYMOVÝCH MAGNETŮ!</div></div>			
<div>POVRCHOVÁ ÚPRAVA:</div> <div>ČIRÉ VRSTVENÉ BEZPEČNOSTNÍ SKLO</div> <div>POZNÁMKA: SOUČÁSTÍ DODÁVKY BUDE VEŠKERÝ KOTVÍCÍ A SPOJOVACÍ MATERIÁL! TABULE MUSÍ BÝT OSAZENA TAK, ABY BYLA V SOULADU S OBKLADEM, TJ. UTOPENA PROTI OBKLADE MAX. O 15 mm A S MINIMÁLNÍ SPÁROU MEZI TABULÍ A OBKLADEM! OBĚ TABULE BUDOU UMÍSTĚNY MEZI SEBOU NA SRAZI!</div>			
<div></div> <div>ILUSTRAČNÍ OBRÁZEK</div>		<div></div> <div>SCHÉMA</div>	
<div></div> <div>SCHÉMA – UMÍSTĚNÍ (1:100)</div>		<div></div> <div>ILUSTRAČNÍ OBRÁZEK – ZADNÍ STRANA</div>	
UMÍSTĚNÍ		2032	
POČET		2 ks	

STUPEŇ : DPS: PS.001 - INTERIÉR
ZAK.ČÍSLO : 2415

POPIS / SCHÉMA		OZN.:	09/M
<p>KORKOVÁ NÁSTĚNKA V OBKLADU</p> <p>ROZMĚR: 1200/700 mm, VÝŠKA NAD PODLAHOU 1070 mm POPIS: ODPICHOVÁ PLOCHA Z KORKOVÉ ROLE TL. 10 mm LEPENÁ KORKOVÁ ROLE NA PODKLADNÍ DTD DESKU TL. 18 mm, KOTVENOU DO STĚNY NÁSTĚNKA BUDE OSAZENA V OTVORU V OBKLADU 02/M AGLOMEROVANÝ PŘÍRODNÍ MLETÝ KOREK S POLYURETANOVÝM POJIDLEM FRAKCE 1-2 mm, HUSTOTA ~230 kg/m³, PEVNOST V TAHU >400 kPa KOREK BUDE LEPEN POMOCÍ DISPERZNÍHO KONTAKTNÍHO LEPIDLA NA KOREK</p> <p>POVRCHOVÁ ÚPRAVA: PŘÍRODNÍ KOREK</p> <p>POZNÁMKA: SOUČÁSTÍ DODÁVKY BUDE VEŠKERÝ KOTVÍCÍ A SPOJOVACÍ MATERIÁL! NÁSTĚNKA MUSÍ BÝT OSAZENA TAK, ABY BYLA V SOULADU S OBKLADEM, TJ. UTOPENA PROTI OBKLADE MAX. O 15 mm A S MINIMÁLNÍ SPÁROU MEZI KRAJEM NÁSTĚNKY A OBKLADEM (NA SRAZ)!</p>			
			
SCHÉMA (1:25)		KORKOVÁ ROLE 10 mm – ILUSTRAČNÍ PŘÍKLAD	
		UMÍSTĚNÍ	2032
		POČET	1 ks

STUPEŇ : DPS: PS.001 - INTERIÉR
ZAK.ČÍSLO : 2415

POPIS / SCHÉMA

OZN.:

10/M

AKUSTICKÝ ZAVĚŠENÝ PANEL

ROZMĚR: 2400/1200/40 mm, VÝŠKA NAD PODLAHOU 3100 mm
POPIS: HRANY PANELU ROVNÉ A ZATŘENÉ V BARVĚ
AKUSTICKY POHLTIVÝ ZAVĚŠENÝ PANEL ZE SKELNÝCH VLÁKEN VČETNĚ SYSTÉMOVÝCH OCEL. ZÁVĚSŮ
VOLNĚ ZAVĚŠENÝ PANEL NA 6 OCELOVÝCH LANČÍCH KOTVENÝCH DO STROPU
PODÍL RECYKLOVANÉ SLOŽKY MIN. 57 %, PLNĚ RECYKLOVATELNÝ
ODRAZIVOST SVĚTLA MIN. 85 %, HMOTNOST MAX. 4,7 kg/m²

POVRCHOVÁ ÚPRAVA:
ČISTÁ BÍLÁ

POZNÁMKA: SOUČÁSTÍ DODÁVKY BUDE VEŠKERÝ KOTVÍCÍ A SPOJOVACÍ MATERIÁL!
NÁSTĚNKA MUSÍ BÝT OSAZENA TAK, ABY BYLA V SOULADU S OSVĚTLENÍM MÍSTNOSTI



ILUSTRÁČNÍ OBRÁZEK

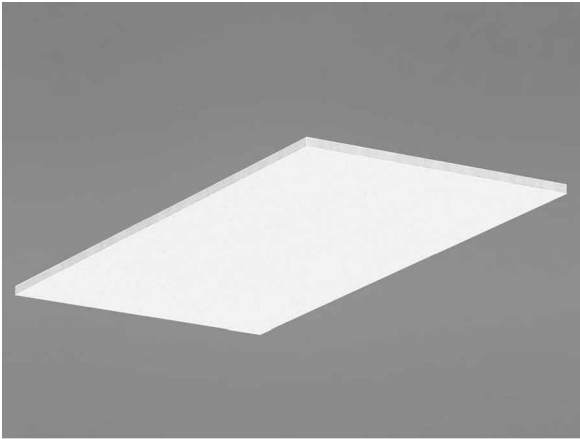


SCHÉMA – PODOBA PANELU

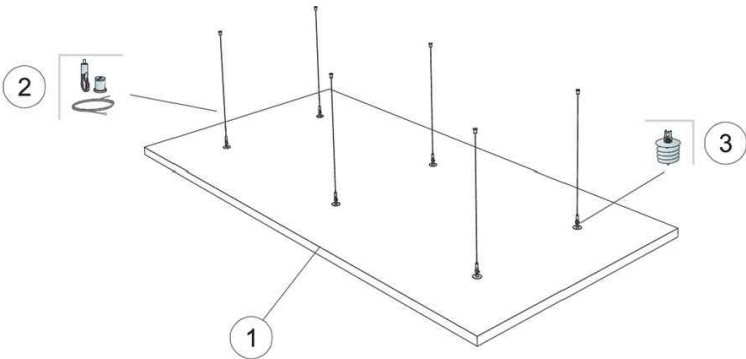


SCHÉMA ZAVĚŠENÍ


UMÍSTĚNÍ

2032

POČET

2 ks

STUPEŇ : DPS: PS.001 - INTERIÉR
ZAK.ČÍSLO : 2415

POPIS / SCHÉMA	OZN.: 11/M
<div data-bbox="114 376 528 421">ÚPRAVA STÁVAJÍCÍCH DVEŘÍ</div> <div data-bbox="114 448 1184 703"><p>ROZMĚR: DVEŘE 2040/940 mm</p><p>POPIS: PŘEČALOUNĚNÍ DVEŘÍ NOVOU KOŽENKOU PODLE STÁVAJÍCÍHO STAVU PŘED ČALOUNĚNÍM BUDE PROVEDENO SEŘÍZNUTÍ DVEŘÍ ZE SPODNÍ ČÁSTI KVŮLI NOVÉ PODLAZE ČALOUNĚNÍ JEDNOSTRANNÉ ZE STRANY MÍSTNOSTI, S AKUSTICKOU A ESTETICKOU FUNKCÍ</p><p>POVRCHOVÁ ÚPRAVA: LOMENÁ BÍLÁ, ODSTÍN SLADĚN SE ZÁRUBNÍ</p><p>POZNÁMKA: PŘED VÝROBOU PROBĚHNE FINÁLNÍ ZAMĚŘENÍ DVEŘNÍCH KŘÍDEL NA STAVBĚ!</p></div> <div data-bbox="432 792 1150 1740"></div> <div data-bbox="138 1780 515 1809"><p>STÁVAJÍCÍ STAV – ILUSTRACNÍ PŘÍKLAD</p></div>	
<div data-bbox="831 1924 927 1955">UMÍSTĚNÍ</div> <div data-bbox="863 2107 927 2139">POČET</div>	
<div data-bbox="1437 1928 1485 1955">2032</div> <div data-bbox="1406 2101 1485 2145">1 ks</div>	

STUPEŇ : DPS: PS.001 - INTERIÉR
ZAK.ČÍSLO : 2415

POPIS / SCHÉMA

OZN.:

12/M

SKLENĚNÁ MAGNETICKÁ TABULE MALÁ


ROZMĚR: 1200/900 mm, VÝŠKA NAD PODLAHOU 1010 mm (HORNÍ HRANU SROVNAT S HORNÍ HRANOU PRVKU 08/M)
POPIS: SKLENĚNÁ TABULE Z ČIRÉHO BÍLÉHO SKLA BEZ ODSTÍNU (TYP DIAMAND), BEZRÁMOVÁ
SKLO POPISOVATELNÉ STÍRATELNÝMI POPISOVAČI, PERMANENTNÍMI POPISOVAČI, KŘÍDOVÝMI POPISOVAČI S ODOLNOSTÍ PROTI ODĚRU; POVRCH JE STÍRATELNÝ MAGNETICKOU HOUBIČKOU A HADŘÍKEM, PŘÍP. ZA POUŽITÍ ČISTÍCÍHO PROSTŘEDKU
ZADNÍ ČÁST DESKY JE VYZTUŽENA POZINKOVANOU ŽELEZNOU DESKOU
URČENO K POUŽITÍ SPECIÁLNÍCH SILNÝCH NEODYMOVÝCH MAGNETŮ
OKRAJE SKLA LEŠTĚNÉ, DO PRAVÉHO ÚHLU, ZASKLENÍ TABULE BEZ RÁMEČKU
UCHYCNĚNÍ NA STĚNU PŘES KOLEJOVÝ SYSTÉM NA BÁZI ZÁVĚSŮ PRO NÁBYTEK APOD.
KOTVENO DO STĚNY MÍSTNOSTI (ZDIVO Z PLNÝCH CIHEL)
SOUČÁSTÍ DODÁVKY JE 10 KS MALÝCH NEODYMOVÝCH MAGNETŮ!

POVRCHOVÁ ÚPRAVA:
ČIRÉ VRSTVENÉ BEZPEČNOSTNÍ SKLO

POZNÁMKA: SOUČÁSTÍ DODÁVKY BUDE VEŠKERÝ KOTVÍCÍ A SPOJOVACÍ MATERIÁL!



ILUSTRAČNÍ OBRÁZEK

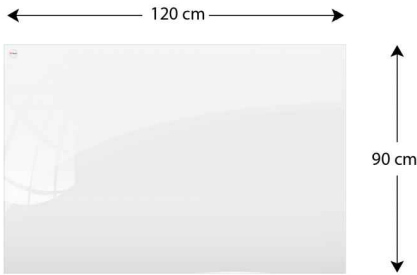

SCHÉMA

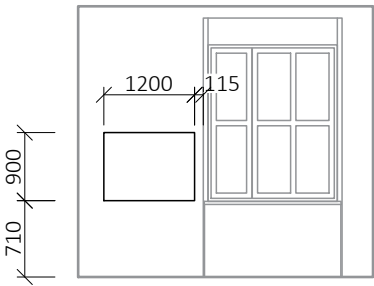


SCHÉMA – UMÍSTĚNÍ (1:100)



ILUSTRAČNÍ OBRÁZEK – ZADNÍ STRANA

UMÍSTĚNÍ

2032

POČET

1 ks