


Ustav molekulární farmacie

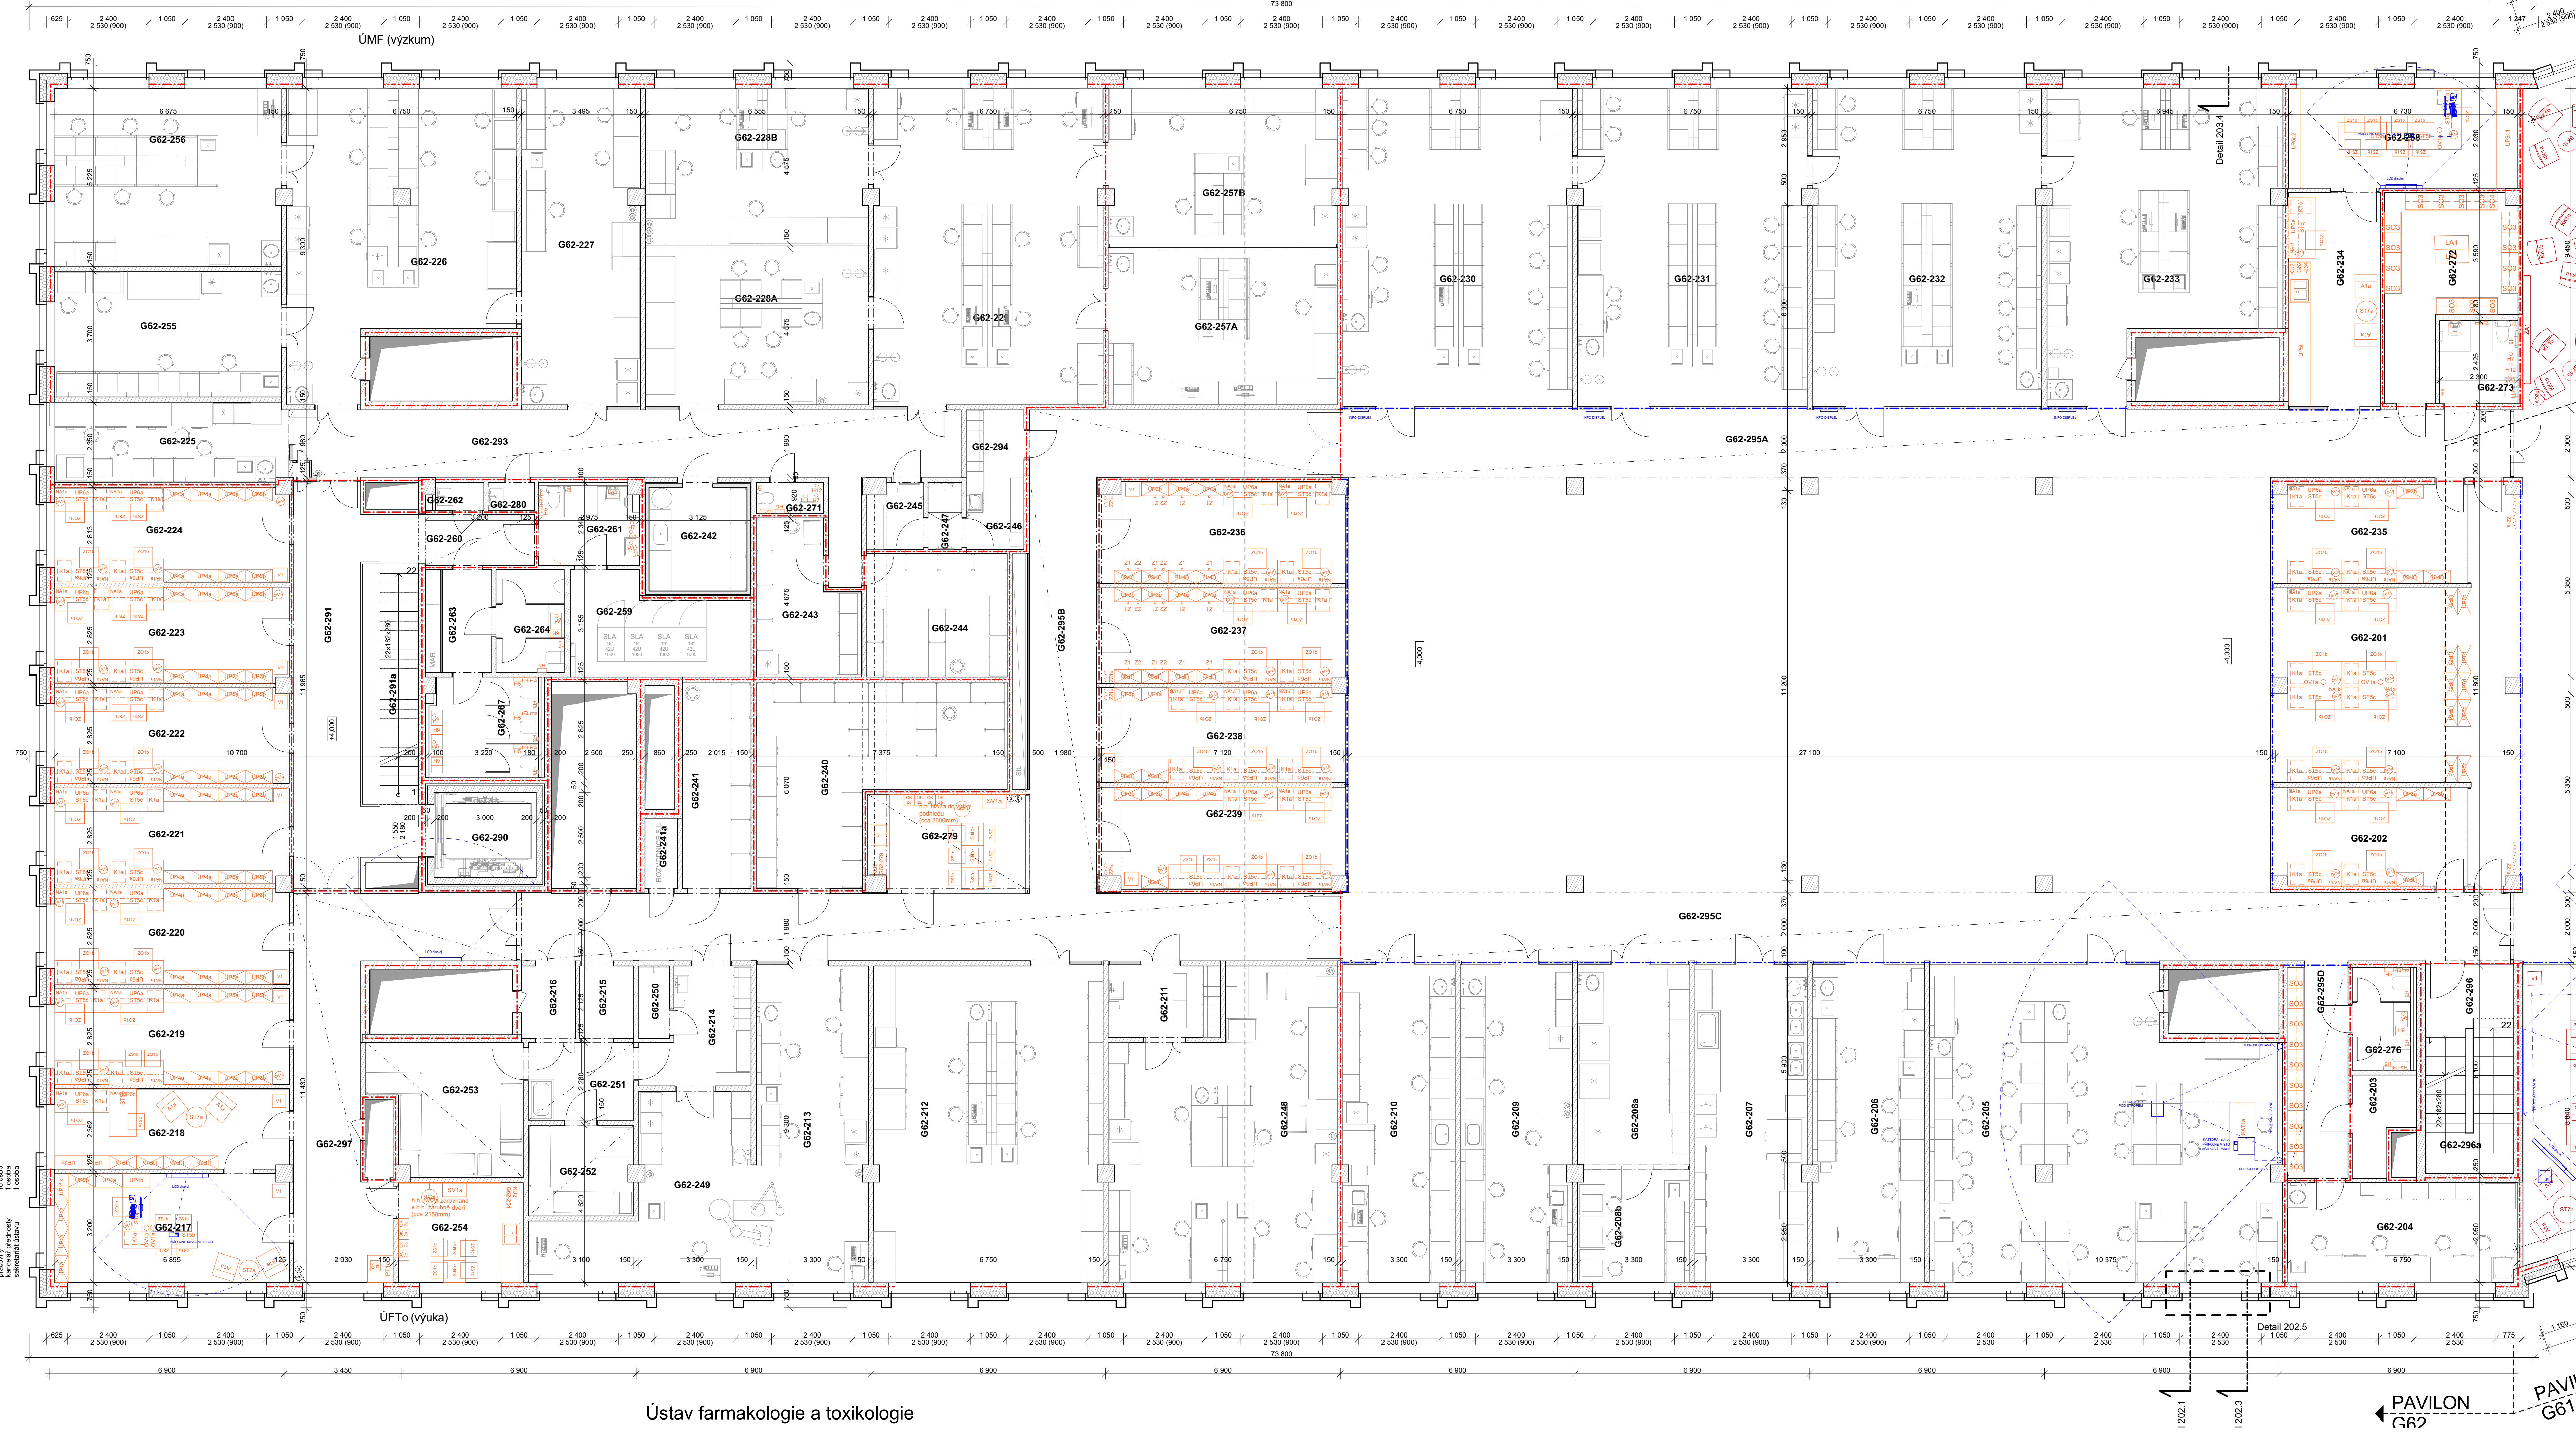

TABULKA MÍSTNOSTÍ




[illegible]

LEGENDA PRVKŮ

| | | | | | |
|-------------|---------------------------------------|----------------------|------|-------------------------------------|-----------------------|

| | | | |
|---------|--------|-----------------|-----------------|
| REVIZE: | DATUM: | PŘEDMĚT REVIZE: | REVIZI PROVEDL: |
|---------|--------|-----------------|-----------------|

LEGENDA

| | |
|---|--------------------------|
|  | Hinterer v. jantionu GS1 |
|  | Hinterer v. jantionu GS2 |
|  | profese AV1 |

| | |
|------------------|--------|
| $\pm 0,000 =$ | 271,05 |
| Souřadný systém: | JTSK |
| Výškový systém: | BaV |

 Financováno
Evropskou unií
NextGenerationEU

| | |
|----------------|--|
| NÁZEV ZAKÁZKY: | |
|----------------|--|

BIOPHARMA HUB MASARYKOVY UNIVERZITY

| | |
|--------------------------------|---|
| STUPEŇ PROJEKTOVÉ DOKUMENTACE: | Damenkádské náměstí 656/2, CZ 602 00 Brno tel: +420 545 275 138, info@poltrak.cz, www.poltrak.cz |
|--------------------------------|---|

| | |
|---|--|
| DOKUMENTACE PRO VYBĚR DODAVATELE STAVBY | |
|---|--|

| | | |
|-------------------------------------|---|--------------------------|
| STAVEBNÍK: Masarykova univerzita | MÍSTO STAVBY: Univerzitní kampus Rohovnice | ČÍSLO ZAKÁZKY: 181-71 |
|-------------------------------------|---|--------------------------|

| | | | |
|--|---|--------|---------|
| Žerotínovo náměstí 617/9 601 77, Brno | území mezi ul. Studentská a ul. Vinohrady, Brno - Bohunice | DATUM: | 04/2024 |
|--|---|--------|---------|

| | | | | | | |
|-------------|--|-------------------------|-------------------|-------------|-----------|------|
| AUTOR / HP: | | ZÁSTUPCE HP / KONTROLA: | VEDOUcí PROJEKTU: | VYPRACOVAL: | schválil: | 1-75 |
|-------------|--|-------------------------|-------------------|-------------|-----------|------|

| | | | | |
|-----------------------------|-------------------------|--------------------------|--------------|------|
| prof. ing. arch. Petr Pačák | ing. arch. Martina Holá | ing. arch. Irena Vořbová | 112/01/100/1 | 1110 |
| STAVĚNÍ OBJEKTU: | | | ČÍSLO PARÉ: | |

| | |
|-------|------------------------------|
| D 101 | SO 1100 - BIOPHARMA HUB MUNI |
|-------|------------------------------|

| | |
|-------------------|--------------|
| ČÁST DOKUMENTACE: | KÓD VÝKRESU: |
|-------------------|--------------|

VF7 DOKUMENTACE INTERIÉRU BPH - DPV - D 101 - 35 - 104 - 00

| | | |
|--------------------|----------------|---------------|
| DOKUMENT - VÝKRES: | ČÍSLO VÝKRESU: | ČÍSLO REVIZE: |
|--------------------|----------------|---------------|

| | | |
|--------------------|-----|----|
| Pudorys 2.NP - G62 | 104 | 00 |
|--------------------|-----|----|
