


## Pohled zepředu

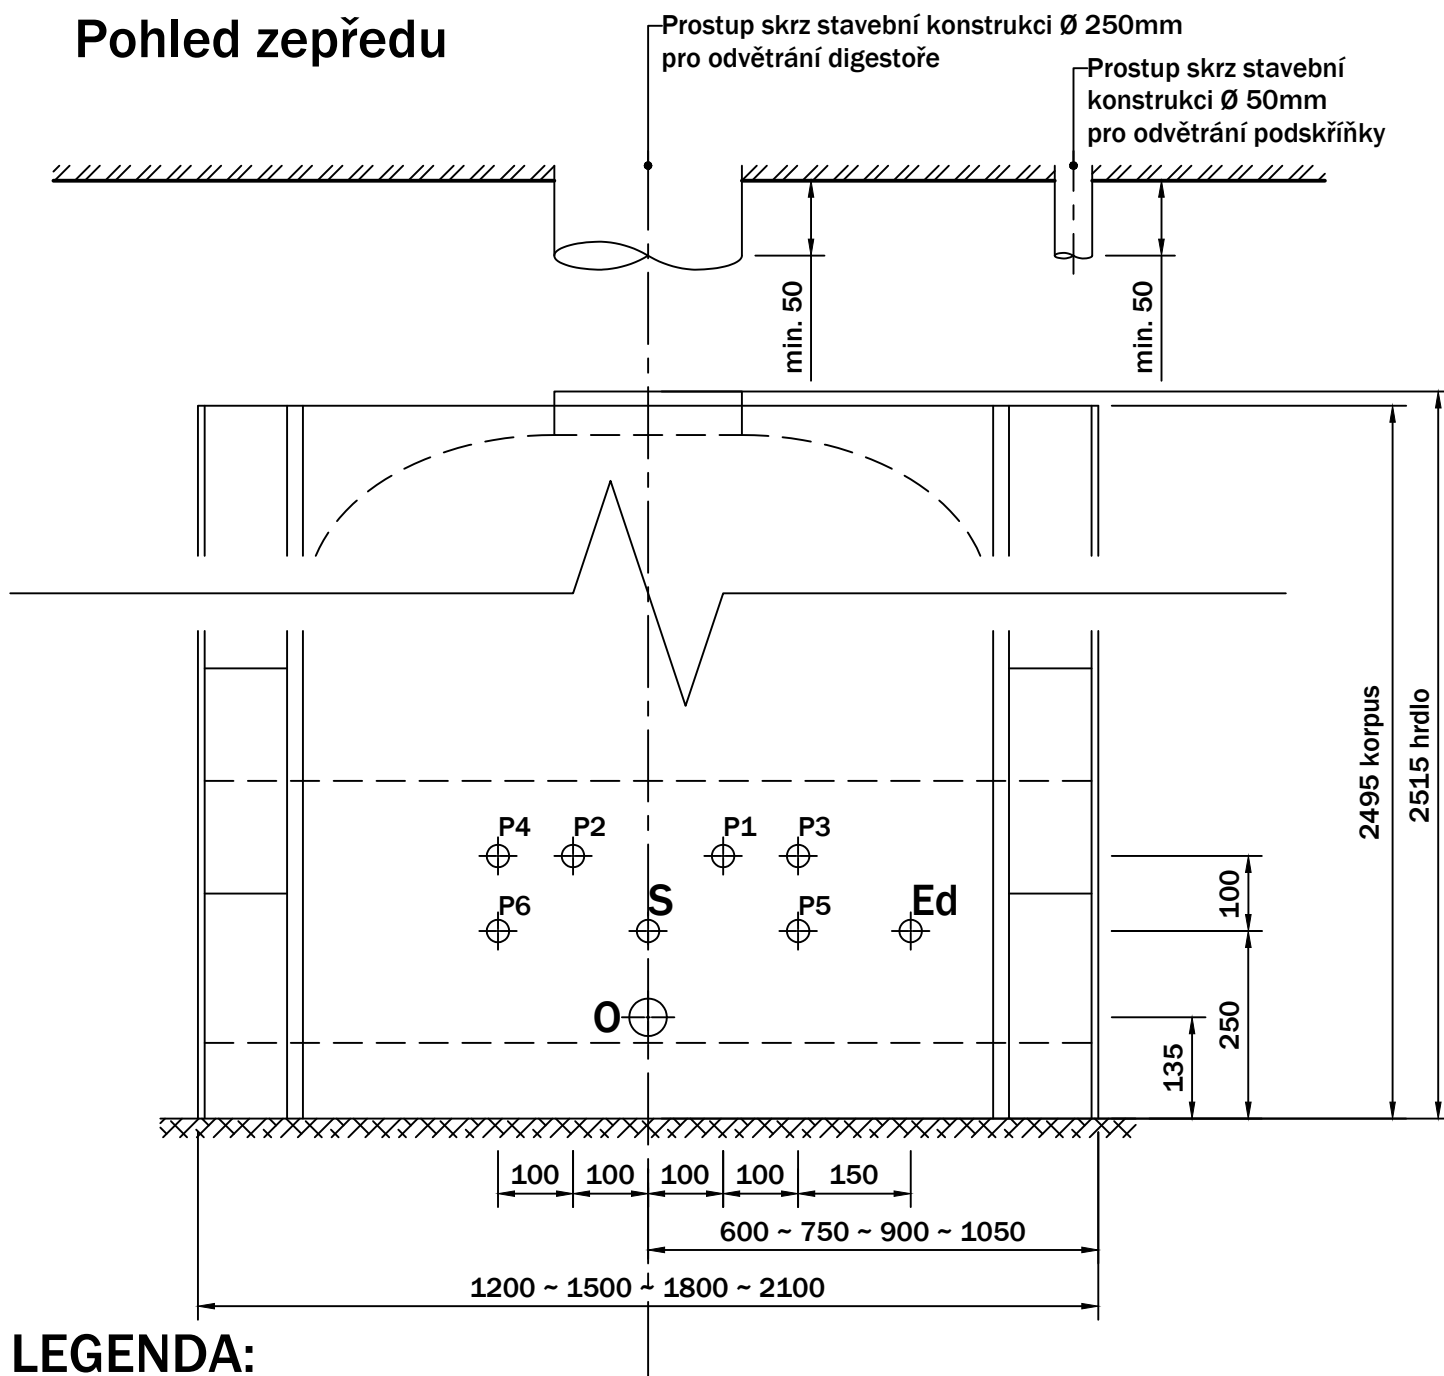

## LEGENDA:

O - odpad Ø 50mm

S - studená voda

P1 - P6 - ostatní tekutá média

Ed - připojení elektro - vývody volným kabelem  $L_{\min} = 3m$

E230V 3Cx2,5 - připojení na zásuvkový okruh 230V

E230V 3Cx1,5 - připojení na světelný okruh 230V

Eovl. 5Cx1,5 - připojení ovládání ventilátoru/VZT

E400V 5Cx4,0 - připojení na zásuvkový okruh 400V (dle výbavy)

CY 4 ZŽ - uzemnění digestoře

! VÝVODY JSOU VYVEDENY ZE ZDI A UKONČENY 1/2" KULOVÝM VENTILEM.

! JE NUTNO DODRŽET MINIMÁLNÍ VÝŠKU 105MM OD HOTOVÉ PODLAHY PO SPODNÍ OKRAJ NAPOJENÍ ODPADU A MAXIMÁLNÍ VÝŠKU 440MM OD HOTOVÉ PODLAHY PO NEJVYŠŠÍ BOD KULOVÝCH VENTILŮ Z DŮVODU VYLOUČENÍ KOLIZE NÁPOJNÝCH MÍST S KONSTRUKCÍ KORPUSU DIGESTOŘE.