


LEGENDA MÍSTNOSTÍ DIESELAGREGÁT						
ČÍSLO MÍSTNOSTI	ÚČEL MÍSTNOSTI	PLOCHA (m²)	ÚPRAVA POVRCHŮ			POZNÁMKA
			PODLAHY	OZN.	STĚNY	
P01405	STROJOVNA	4.85	STÁVAJÍCÍ STĚRKA		STÁVAJÍCÍ OMÍTKA + MALBA	STÁVAJÍCÍ OMÍTKA + MALBA
P01406	STROJOVNA	26.24	STÁVAJÍCÍ STĚRKA		STÁVAJÍCÍ AKUSTICKÝ OBKLAD	STÁVAJÍCÍ AKUSTICKÝ OBKLAD
P01407	NÁHRADNÍ ZDROJ	65.31	STÁVAJÍCÍ STĚRKA		STÁVAJÍCÍ AKUSTICKÝ OBKLAD	STÁVAJÍCÍ AKUSTICKÝ OBKLAD
P01408	STROJOVNA	20.98	STÁVAJÍCÍ STĚRKA		STÁVAJÍCÍ AKUSTICKÝ OBKLAD	STÁVAJÍCÍ AKUSTICKÝ OBKLAD
P01409	ROZVODNA	48.85	STÁVAJÍCÍ STĚRKA		STÁVAJÍCÍ OMÍTKA + MALBA	STÁVAJÍCÍ OMÍTKA + MALBA
PLOCHA MÍSTNOSTÍ CELKEM:		166.29				

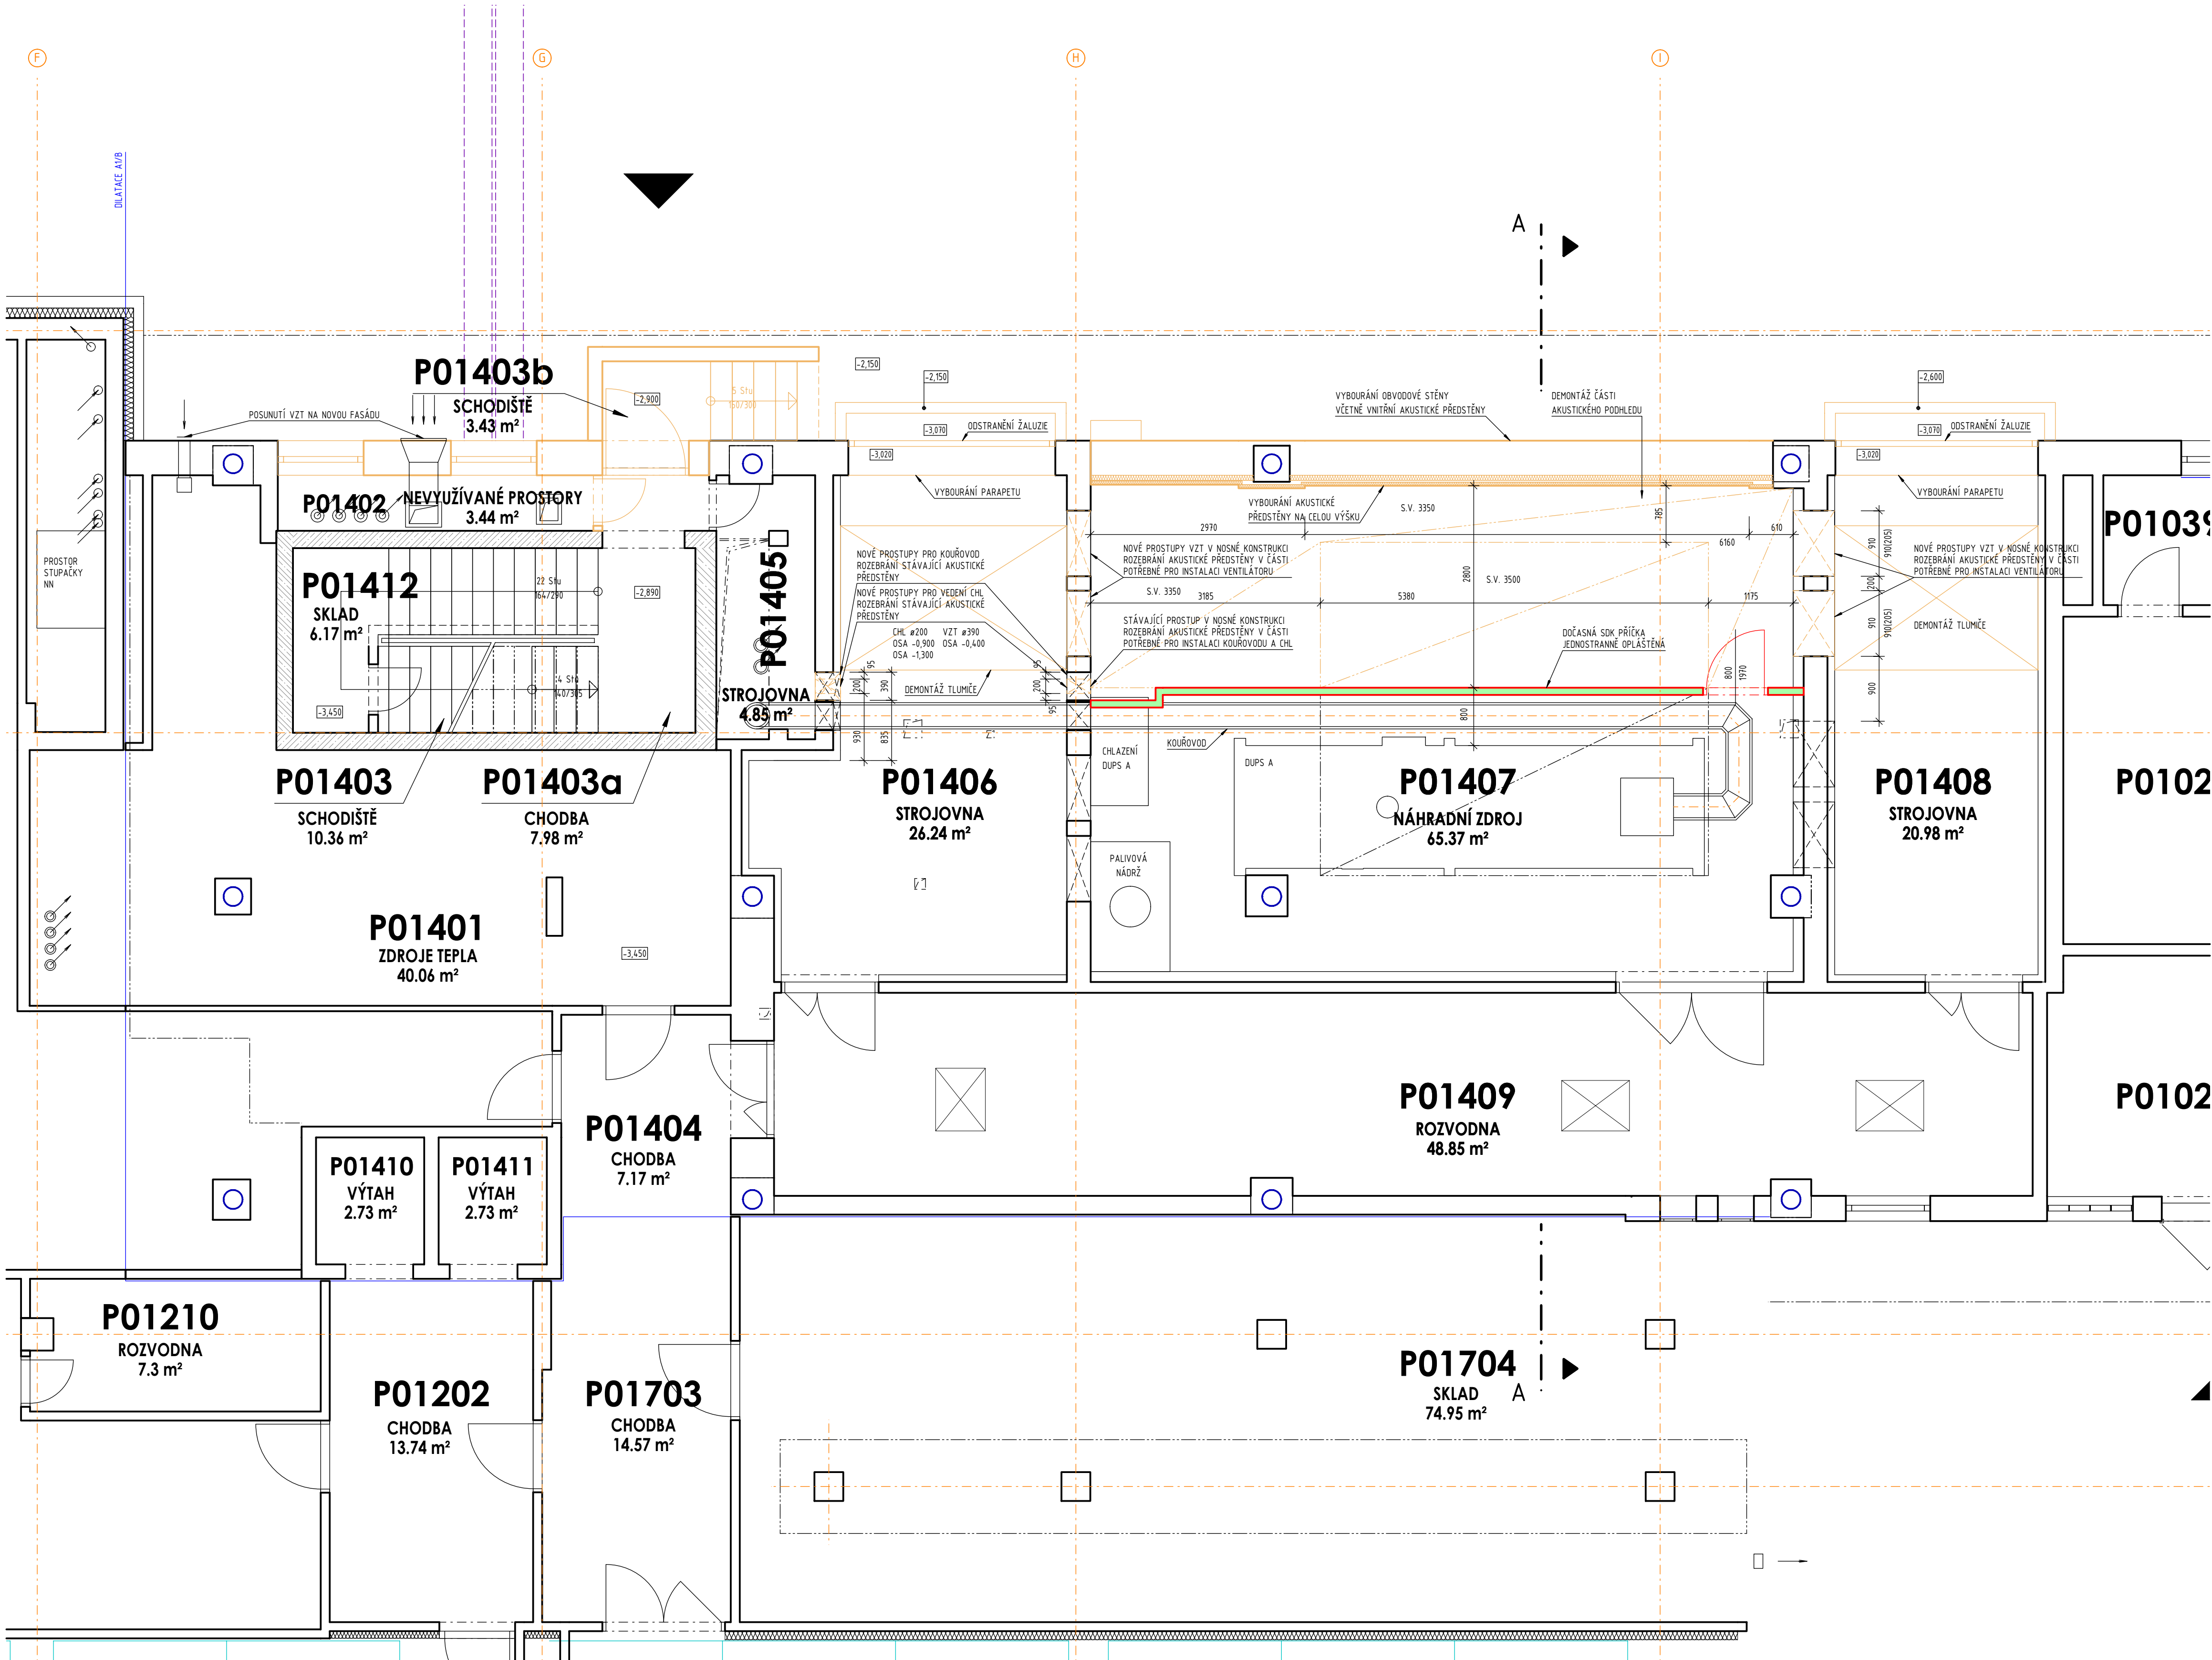

LEGENDA ZNAČENÍ

- STÁVAJÍCÍ KONSTRUKCE
- BOURANÉ, ODSTRANOVANÉ KONSTRUKCE
- STÁVAJÍCÍ KONSTRUKCE
- STÁVAJÍCÍ ŽELEZOBETONOVÁ KONSTRUKCE
- STÁVAJÍCÍ BETONOVÁ KONSTRUKCE
- BOURANÉ KONSTRUKCE

POZNÁMKA:
PŘED ZAČATÍM STAVEBNÍCH PRACÍ NUTNO PŘEDEM ZKONTROLOVAT VŠECHNY MÍRY A OVĚŘIT S PROJEKTOVOU DOKUMENTACÍ.

±0,000 = 231,750 m n. m.			SOUŘADNICOVÝ SYSTÉM: JTSK		
			VÝŠKOVÝ SYSTÉM: B.p.v.		
ZMĚNY	a		DATUM		POZEMEK
	b				
	c				

INVESTOR:			Masarykova univerzita		
			Žerotínovo nám. 617/9, 601 77 Brno		
			tel.: +420 549 491 011		
			e-mail: info@muniz.cz		
PROJEKTANT:			Ing. Matěj KUDLÍK		
VYPRACOVAL:			Ing. Klára MOTYČKOVÁ		
KONTROLOVAL:			Ing. Martin ULÍČNÝ		
TECHNICO			Technická Opava s.r.o.		
			Hradecká 1576/51		
			746 01 Opava		
			tel.: +420 549 491 011		
			info@technico.cz		

ČÁST DOKUMENTACE:			D.1.1. ARCHITEKTONICKO-STAVEBNÍ ŘEŠENÍ		
-------------------	--	--	--	--	--

Výstavba a modernizace Fakulty informatiky a Ústavu výpočetní techniky Masarykovy univerzity			FORMÁT	8×A4
			DATUM	06/2021
			STUPEŇ	DPS
PS 04 - DIESELAGREGÁT NA CESTĚ B - OBJEKT SO 7030 BUDOVA B			ZAKÁZKOVÉ ČÍSLO	TO-517-DPS
K.ú. Ponava, parc.č. 228/1, 228/5			MĚŘÍTKO	ČÍSLO VÝKRESU
PŮDORYS 1.PP - BOURACÍ PRÁCE			1 : 50	D.1.1.b.1.01.