




ZÁKLADY - NOVÝ STAV

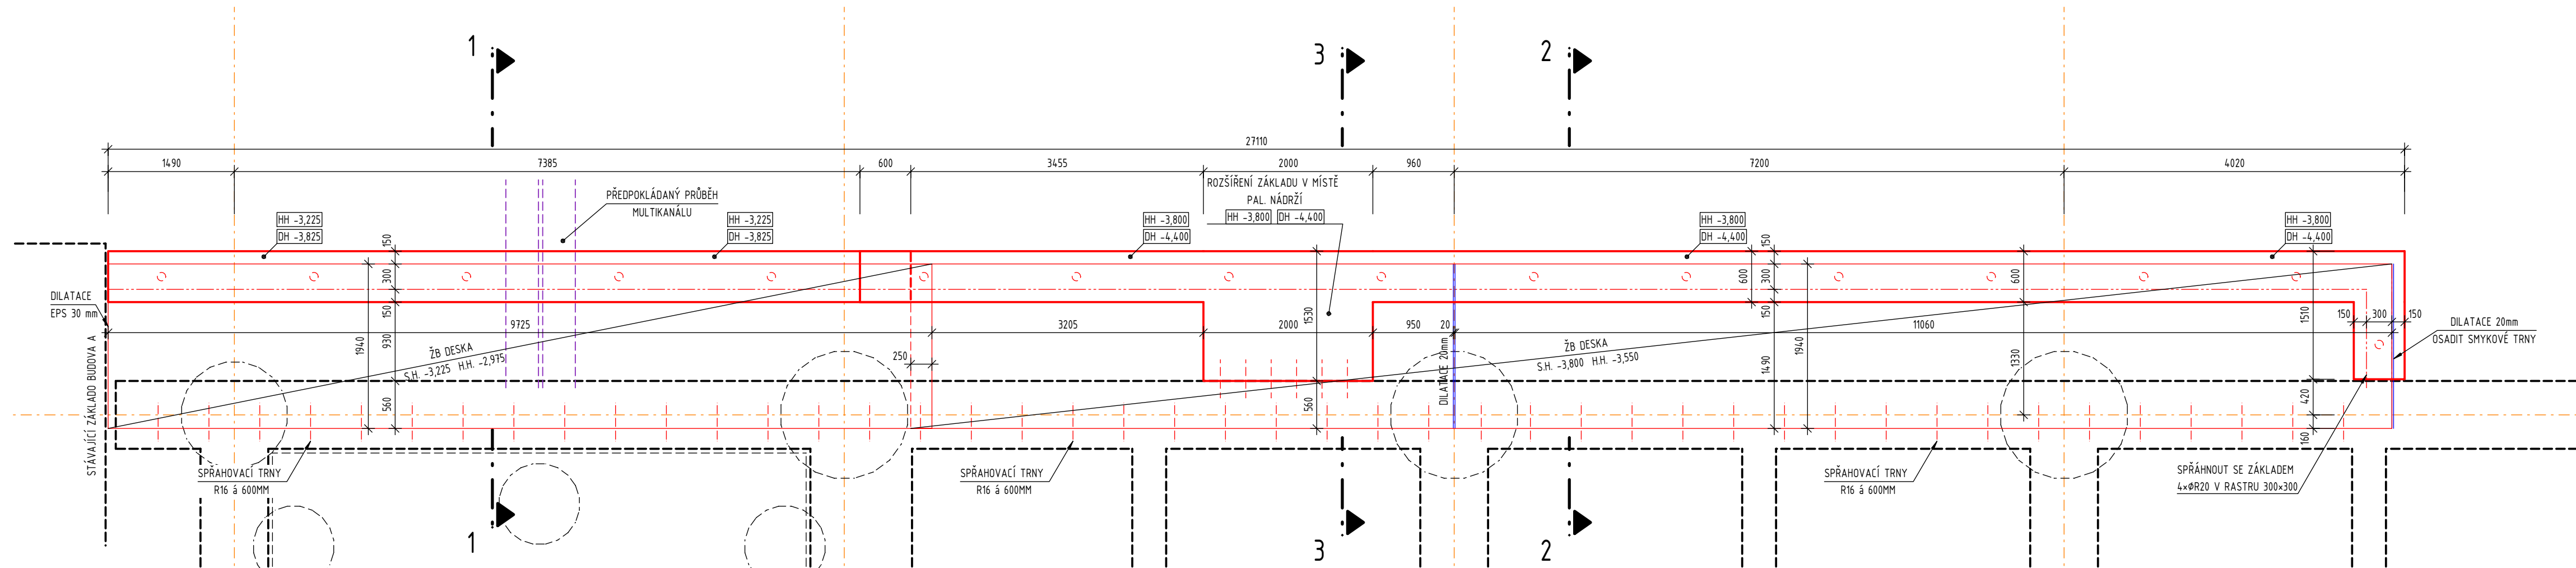


ŘEZ 1 - 1

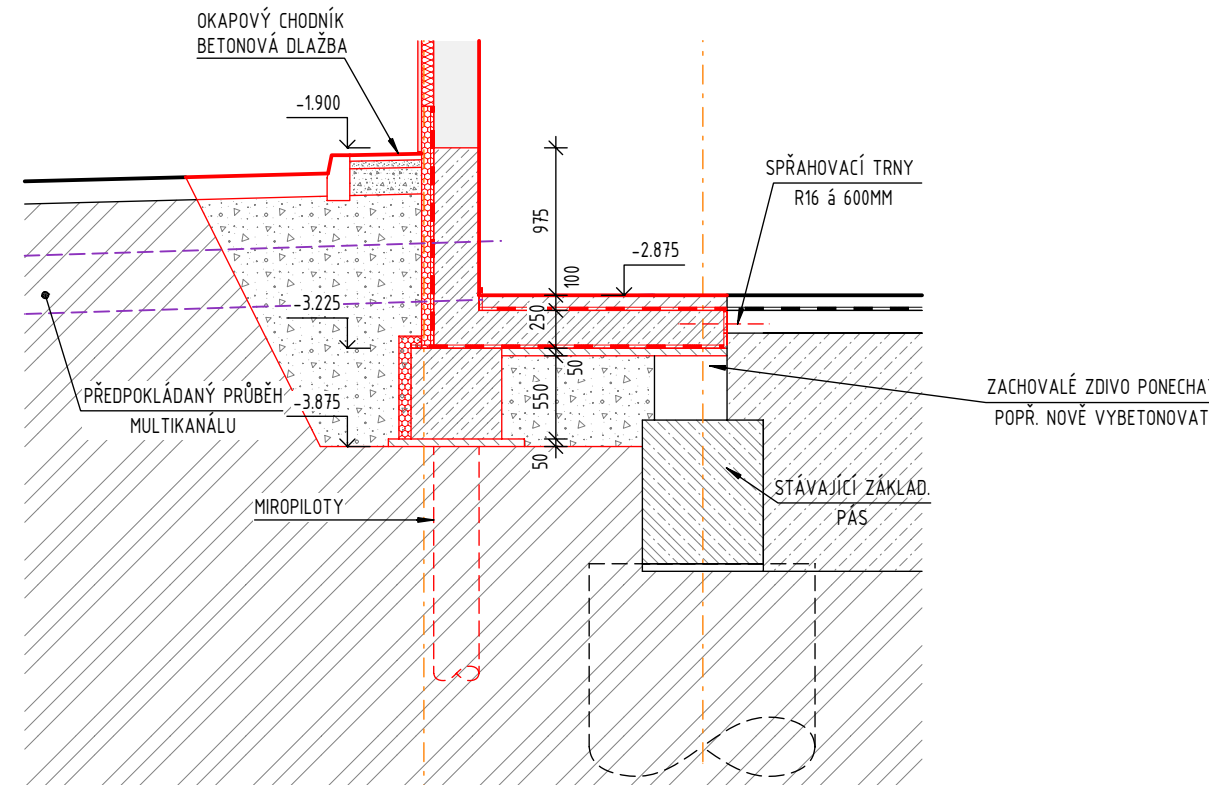

ŘEZ 2 - 2

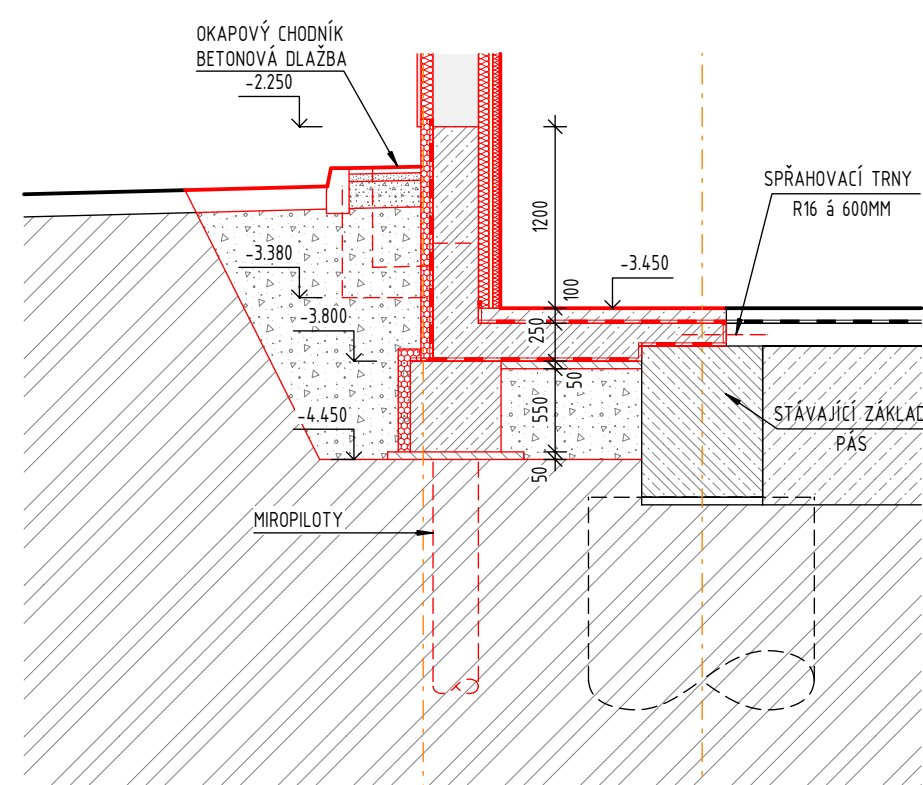


ŘEZ 3 - 3

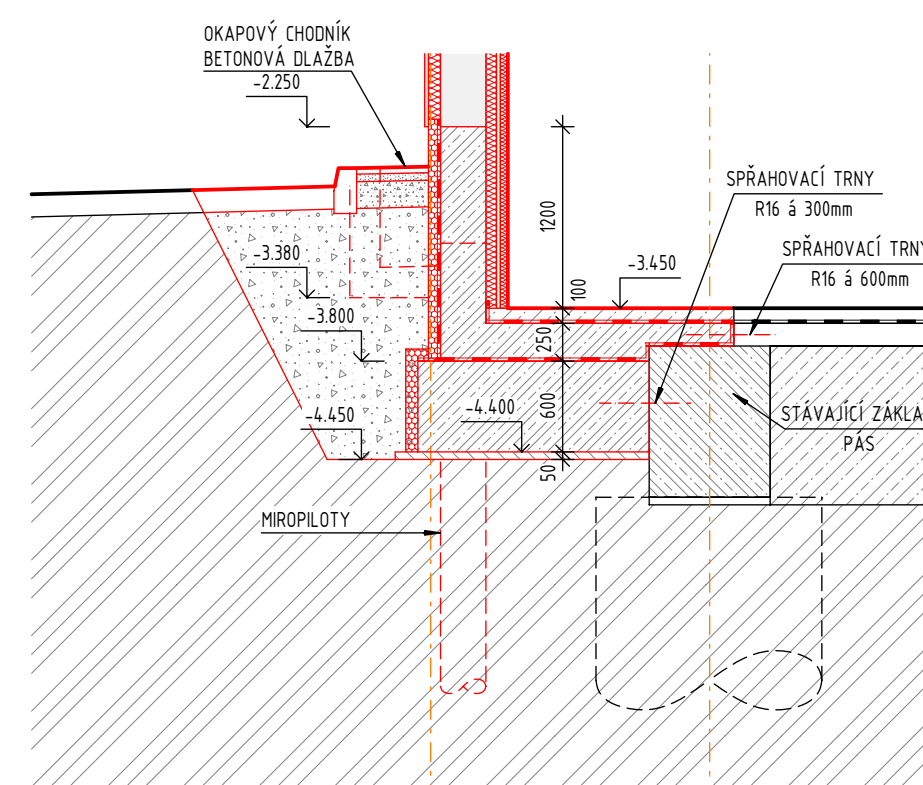

LEGENDA ZNAČENÍ

- STÁVAJÍCÍ KONSTRUKCE
- STÁVAJÍCÍ ŽELEZOBETONOVÁ KONSTRUKCE
- BETONOVÁ KONSTRUKCE
- SDK DESKA
- TEPELNÁ IZOLACE - MINERÁLNÍ VATA
- TEPELNÁ IZOLACE - PERIMETR
- ŽELEZOBETONOVÁ KONSTRUKCE
- ŠTĚRKOPÍSEK 0-4
- HUTNĚNÝ PODSYP ZE ŠTĚRKODRTĚ 0-32
- ZEMINA PŮVODNÍ

POZNÁMKA:
PŘED ZAHÁJENÍM STAVEBNÍCH PRACÍ NUTNO PŘEDEM ZKONTROLOVAT VŠECHNY MÍRY A OVĚŘIT S PROJEKTOVOU DOKUMENTACÍ.

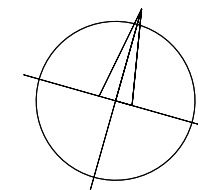

±0,000 = 231,750 m n. m.

SOUŘADNICOVÝ SYSTÉM: JTSK
VÝŠKOVÝ SYSTÉM: B.p.v.

ZMĚNY	c	DATUM	PODPIS
	b		
	a		

INVESTOR:		Masarykova univerzita	
		Žerotínovo nám. 617/9, 601 77 Brno tel.: +420 549 481 011 e-mail: info@muni.cz	

PROJEKTANT:		Ing. Matěj KUDLÍK	
VYPRACOVAL:		Marek KUBÍČEK	
KONTROLOVAL:		Ing. Martin ULÍČNÝ	

ČÁST DOKUMENTACE:		D.1.1. ARCHITEKTONICKO-STAVEBNÍ ŘEŠENÍ	
-------------------	--	--	--

Výstavba a modernizace Fakulty informatiky a Ústavu výpočetní techniky Masarykovy univerzity		FORMÁT	8×A4
		DATUM	06/2021
		STUPEŇ	DPS
PS 04 - DIESELAGREGÁT NA CESTĚ B - OBJEKT SO 7030 BUDOVA B		ZAKÁZKOVÉ ČÍSLO	TO-517-DPS
K.ú. Ponava, parc.č. 228/1, 228/5		MĚŘITKO:	ČÍSLO VÝKRESU:
ZÁKLADY - NOVÝ STAV		1:50	D.1.1.b.2.02.