


Objekt A

Objekt C

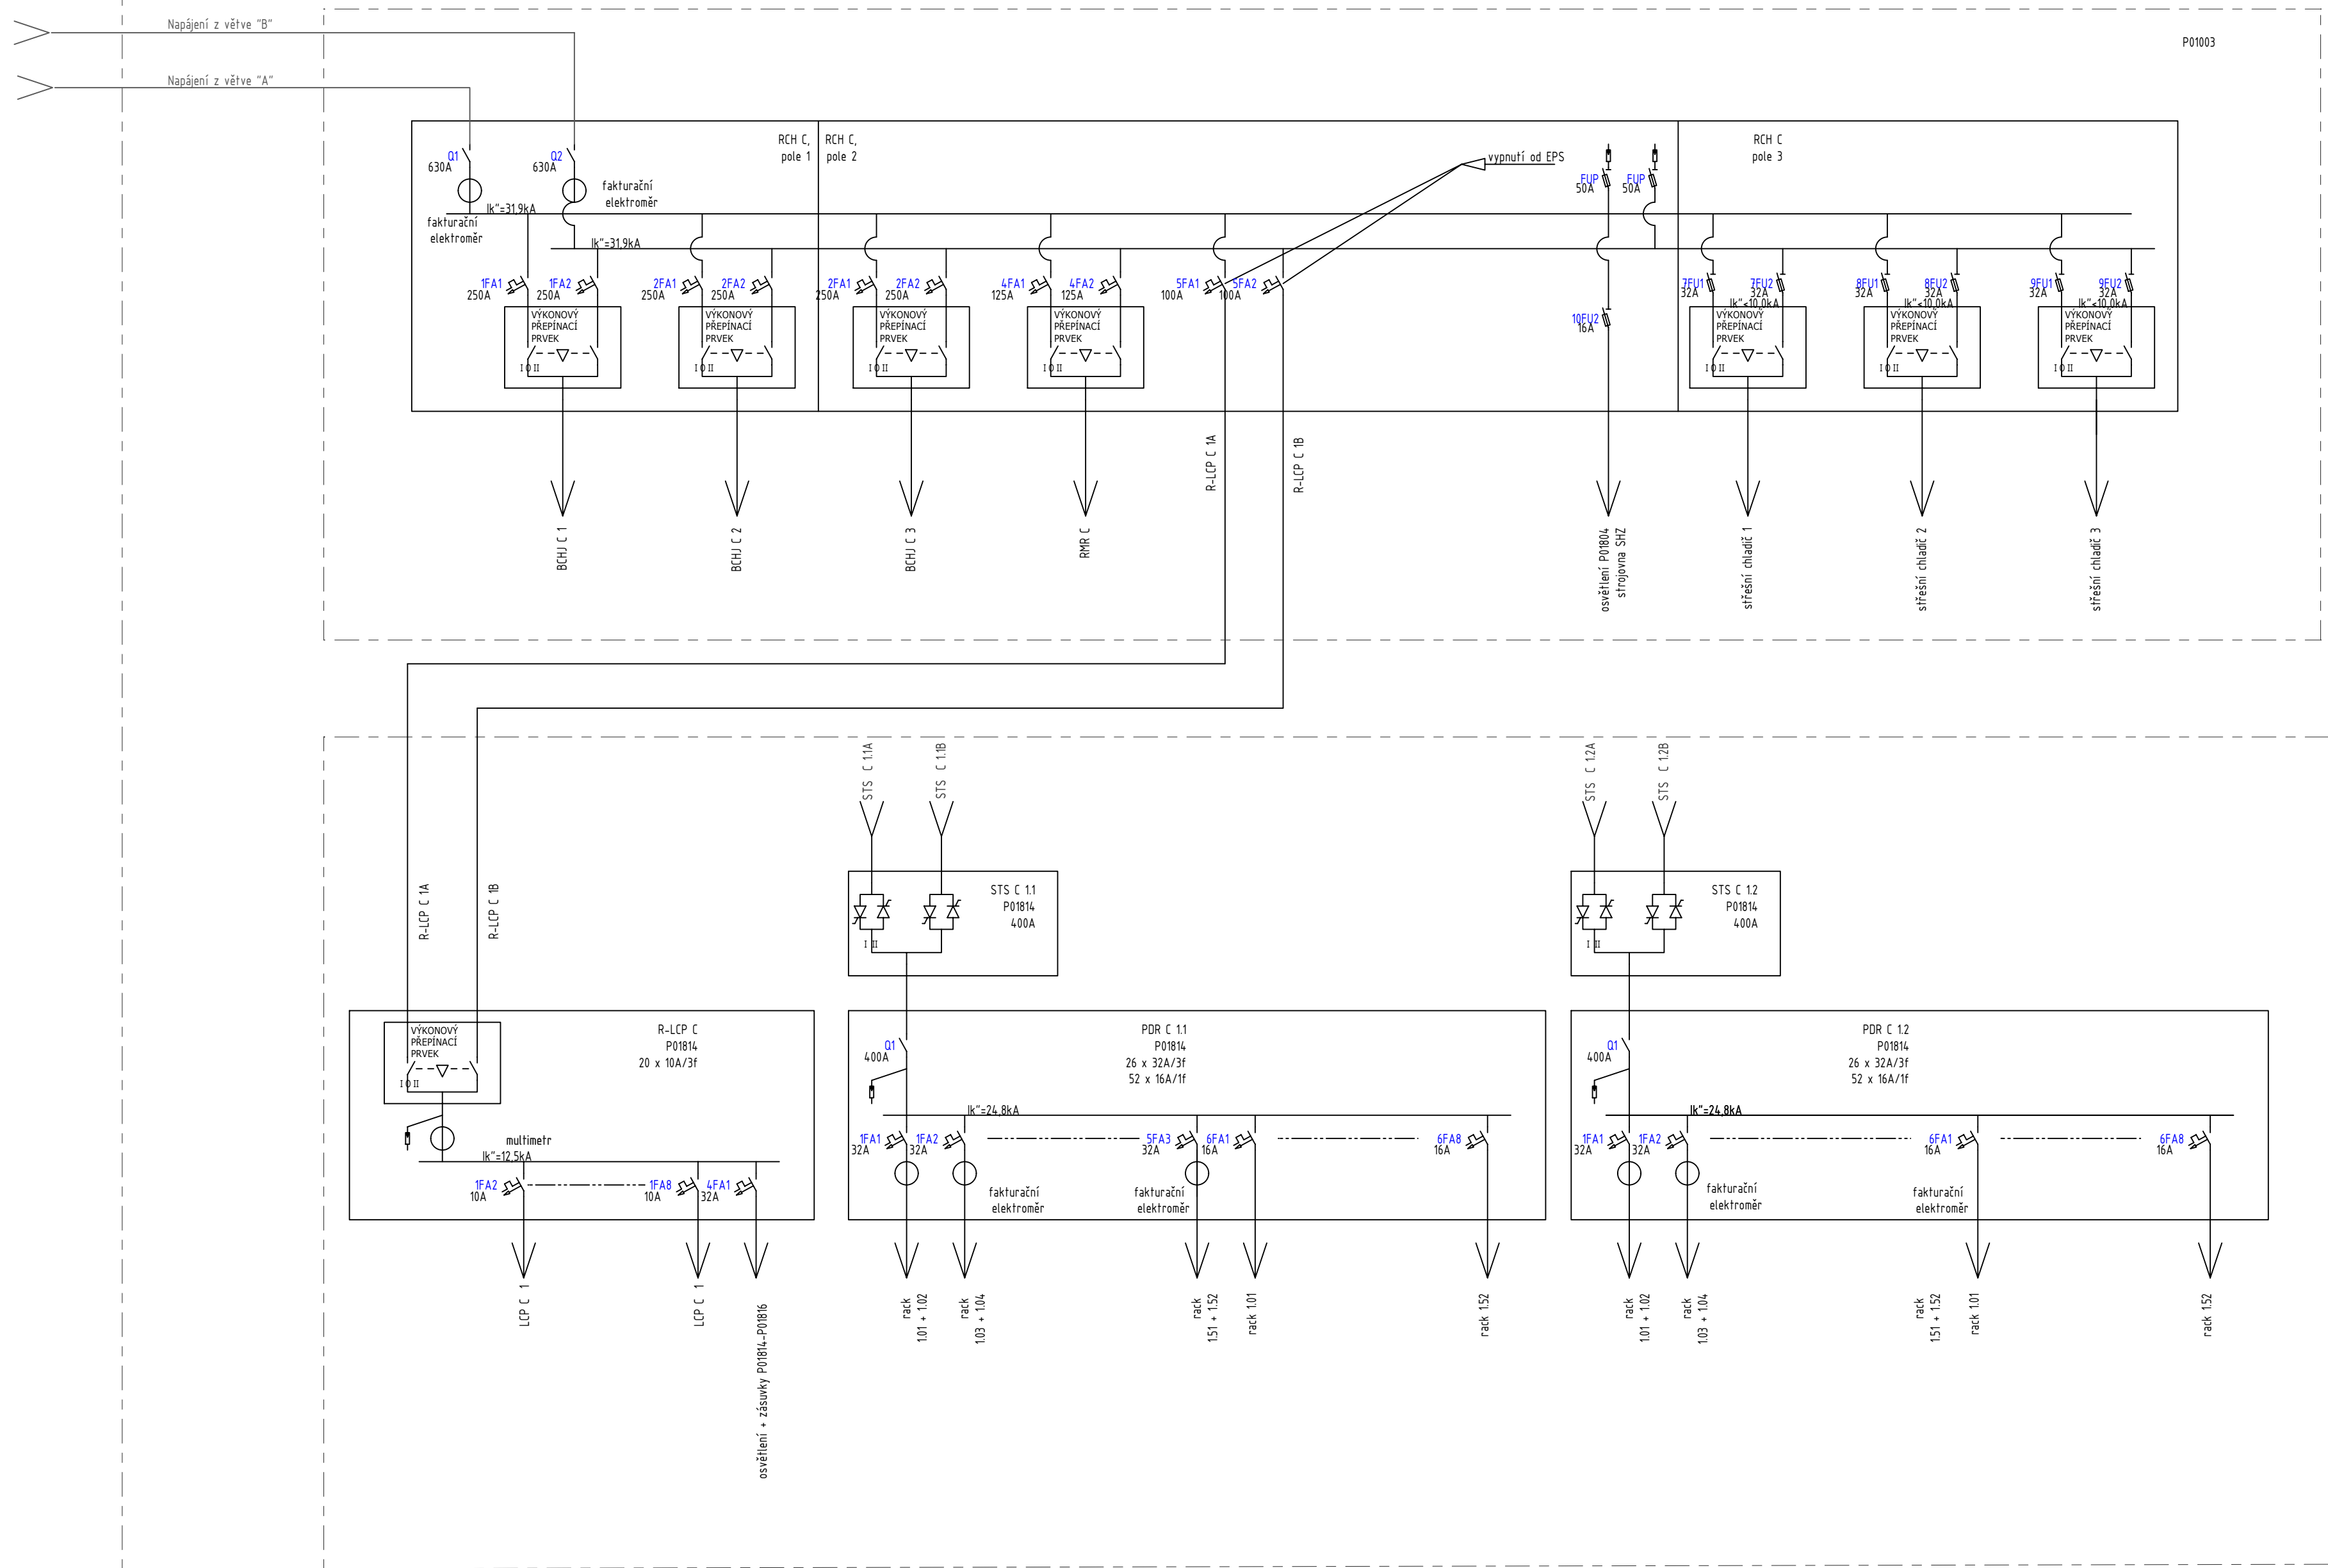

LEGENDA

- Jsíť ve výsuvném/odcuvném provedení
- Jsíť ve výsuvném/odcuvném provedení s motorovým pohonem
- Vypínač ve výsuvném/odcuvném provedení
- Vypínač ve výsuvném/odcuvném provedení s motorovým pohonem
- Jsíť
- Jsíť s motorovým pohonem
- Vypínač
- Pojistkový odpisovač
- Přepřívová ochrana
- Technologie již instalovaná

ROZVODNÁ SOUSTAVA
AC, 3 Fáz, 50 Hz, 400/230V, TN-C-S
bod rozdělení soustav: RZV-A, pole 4, RVN-B, pole 3
OCHRANA PŘED ÚRAZEM ELEKTRICKÝM PROUDEM dle ČSN 33 2000-4-41 ed. 2
ZÁKLADNÍ - půdorys, kvýřin, úrovně
PŘI PORUŠĚ - pospěšný, automatický odpisování od zdroje

±0.00 = 231,750 m n. m.

PROJEKTANT	Ing. Martin ULIŠNÝ	INVESTOR	Masarykova univerzita
VYPRACOVAL	Lenka BAJEROVÁ	PROJEKTANT	Masarykova univerzita
KONTROLOVAL	Ing. Martin ULIŠNÝ	PROJEKTANT	Masarykova univerzita

ČÁST DOKUMENTACE

D.1.4.7. ELEKTROTECHNIKA

Výstavba a modernizace Fakulty informatiky a Ústavu výpočetní techniky Masarykovy univerzity	FORMÁT	A4
PS 04 - DIESELAGREGÁT NA CESTĚ B - OBJEKT SO 7330 BUDOVA B	DATA	07/2020
K.6. Ponava, parc.č. 2281/2285	STUPEŇ	DPS
CELKOVÉ PŘEHLEDOVÉ SCHÉMA	1:50	D.1.4.7.b.06.