


PŘÍČNÝ ŘEZ B-B
1 : 50

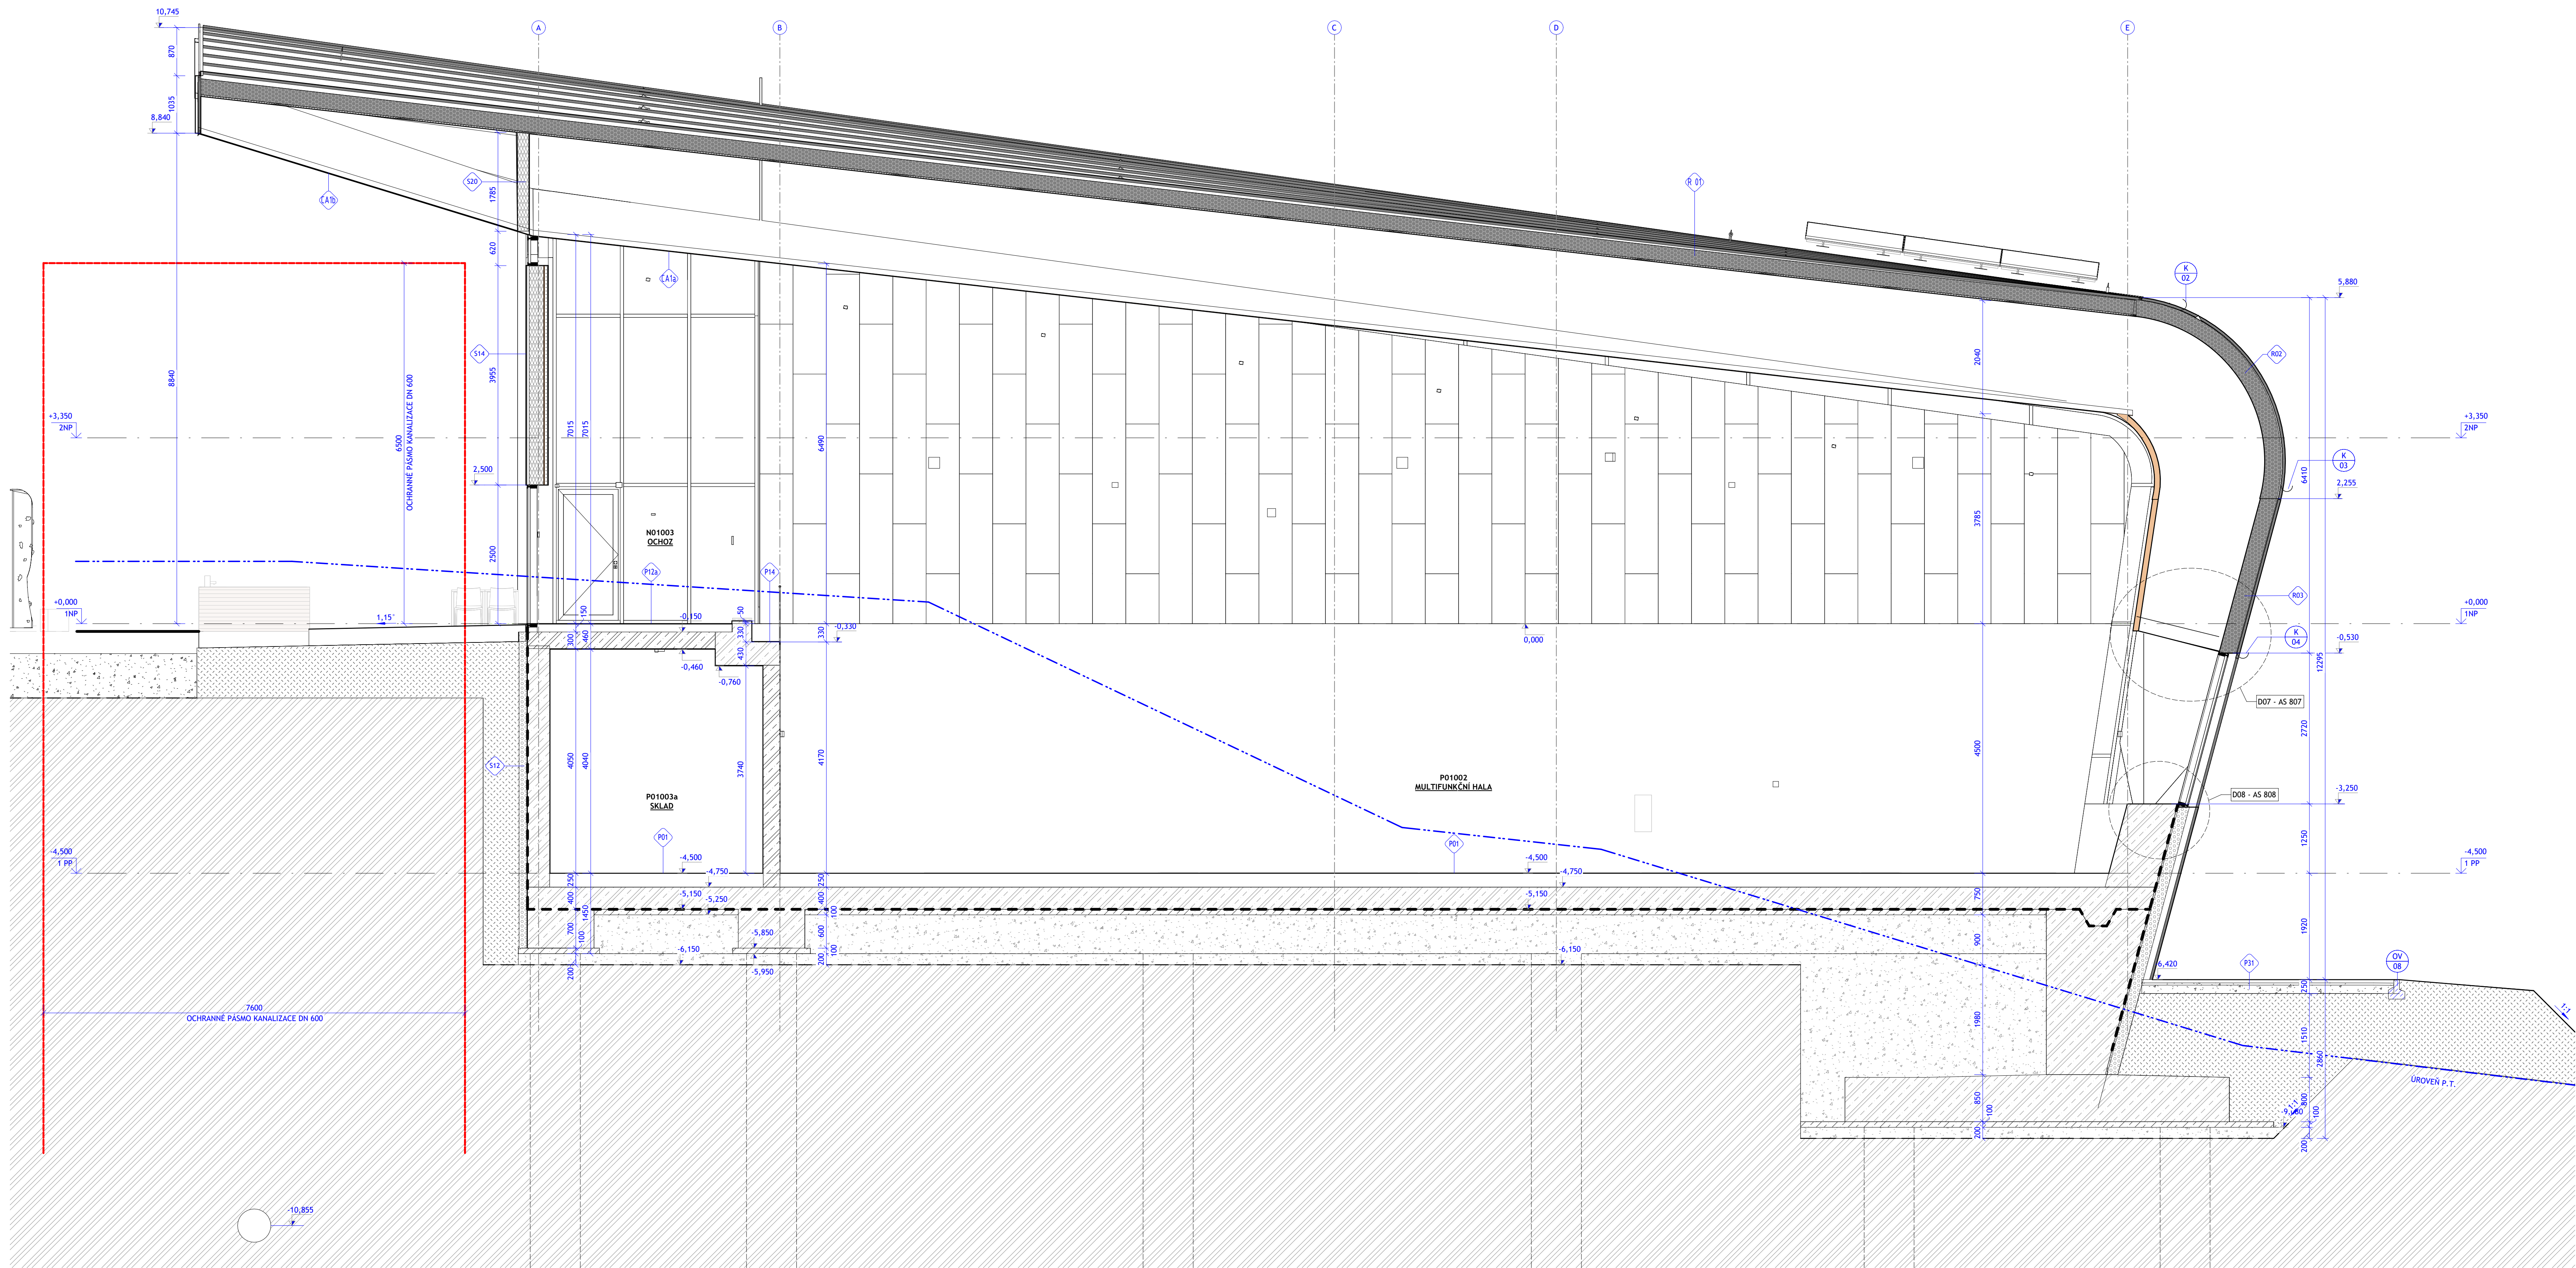

LEGENDA MATERIÁLŮ

- ŽELEZOBETONOVÉ NOSNÉ KONSTRUKCE, VIZ ČÁST SKŘ
- PŘEDPÍJATÉ PREFABRIKOVANÉ STROPNÍ PANELE SPIROLL, VIZ ČÁST SKŘ
- KERAMICKÉ ZDIVO TYPU THERM TL. 300 mm, NA MALTU PRO TENNÉ SPÁRY
- KERAMICKÉ ZDIVO TYPU THERM TL. 175 mm, NA MALTU PRO TENNÉ SPÁRY
- KERAMICKÉ ZDIVO TYPU THERM TL. 115 mm, NA MALTU PRO TENNÉ SPÁRY
- SÁDROKARTONOVÁ PŘEDSTĚNA
- TEPELNÁ IZOLACE MINERÁLNÍ VATA TL. 200 mm, $\lambda_d \leq 0,034 \text{ W/(m}\cdot\text{K)}$
- STŘEŠNÍ PLÁŠT
- TEPELNÁ IZOLACE XPS TL. 140 a 200 mm, $\lambda_d \leq 0,036 \text{ W/(m}\cdot\text{K)}$
- NÁSLAPNÁ VRSTVA PODLAHY
- DŘEVĚNÝ OBKLAD TL. 19 mm, NA DŘEVĚNÉM ROŠTU
- AKUSTICKÝ OBKLAD, FORMÁT 2700/600 mm
- ZEMINA PŮVODNÍ
- ZEMINA NÁSP

000,000 = 277,36 Bpv

GENERÁLNÍ PROJEKTANT		SCHÉMA OBJEKTU		Č. PRÁK	AUTORIZACE
ATELIÉR VELEHRADSKÝ					
NÁZEV AKCE: Víceúčelový sportovní areál UKB - GP		OPROJEKTOVATEL: Ing. arch. Tomáš Velehradský		DATAUM: 07/2024	MĚŘÍTKO: Jak je ukázáno
STAVBAK: Masarykova univerzita		HLAVNÍ INŽENÉR PROJEKTU: Ing. Kamil Matysěk		FORMÁT: 594 x 1260	POČET A4: 12 x A4
MÍSTO STAVBY: ul. Netroufalky, Brno		VYPRACOVAL: Ing. Jan Kubík		STUPĚŇ PR: Dokumentace pro výběr dodavatele	
SUBODKAVATEL:		Ing. Tomáš Kopecký Ing. Božena Rybníčková		OBJEKT: D. Dokumentace objektu	
				ČAS: 1. SO 01 - Multifunkční hala	
				PROJEKT: 1. Architektonicko-stavební řešení	