
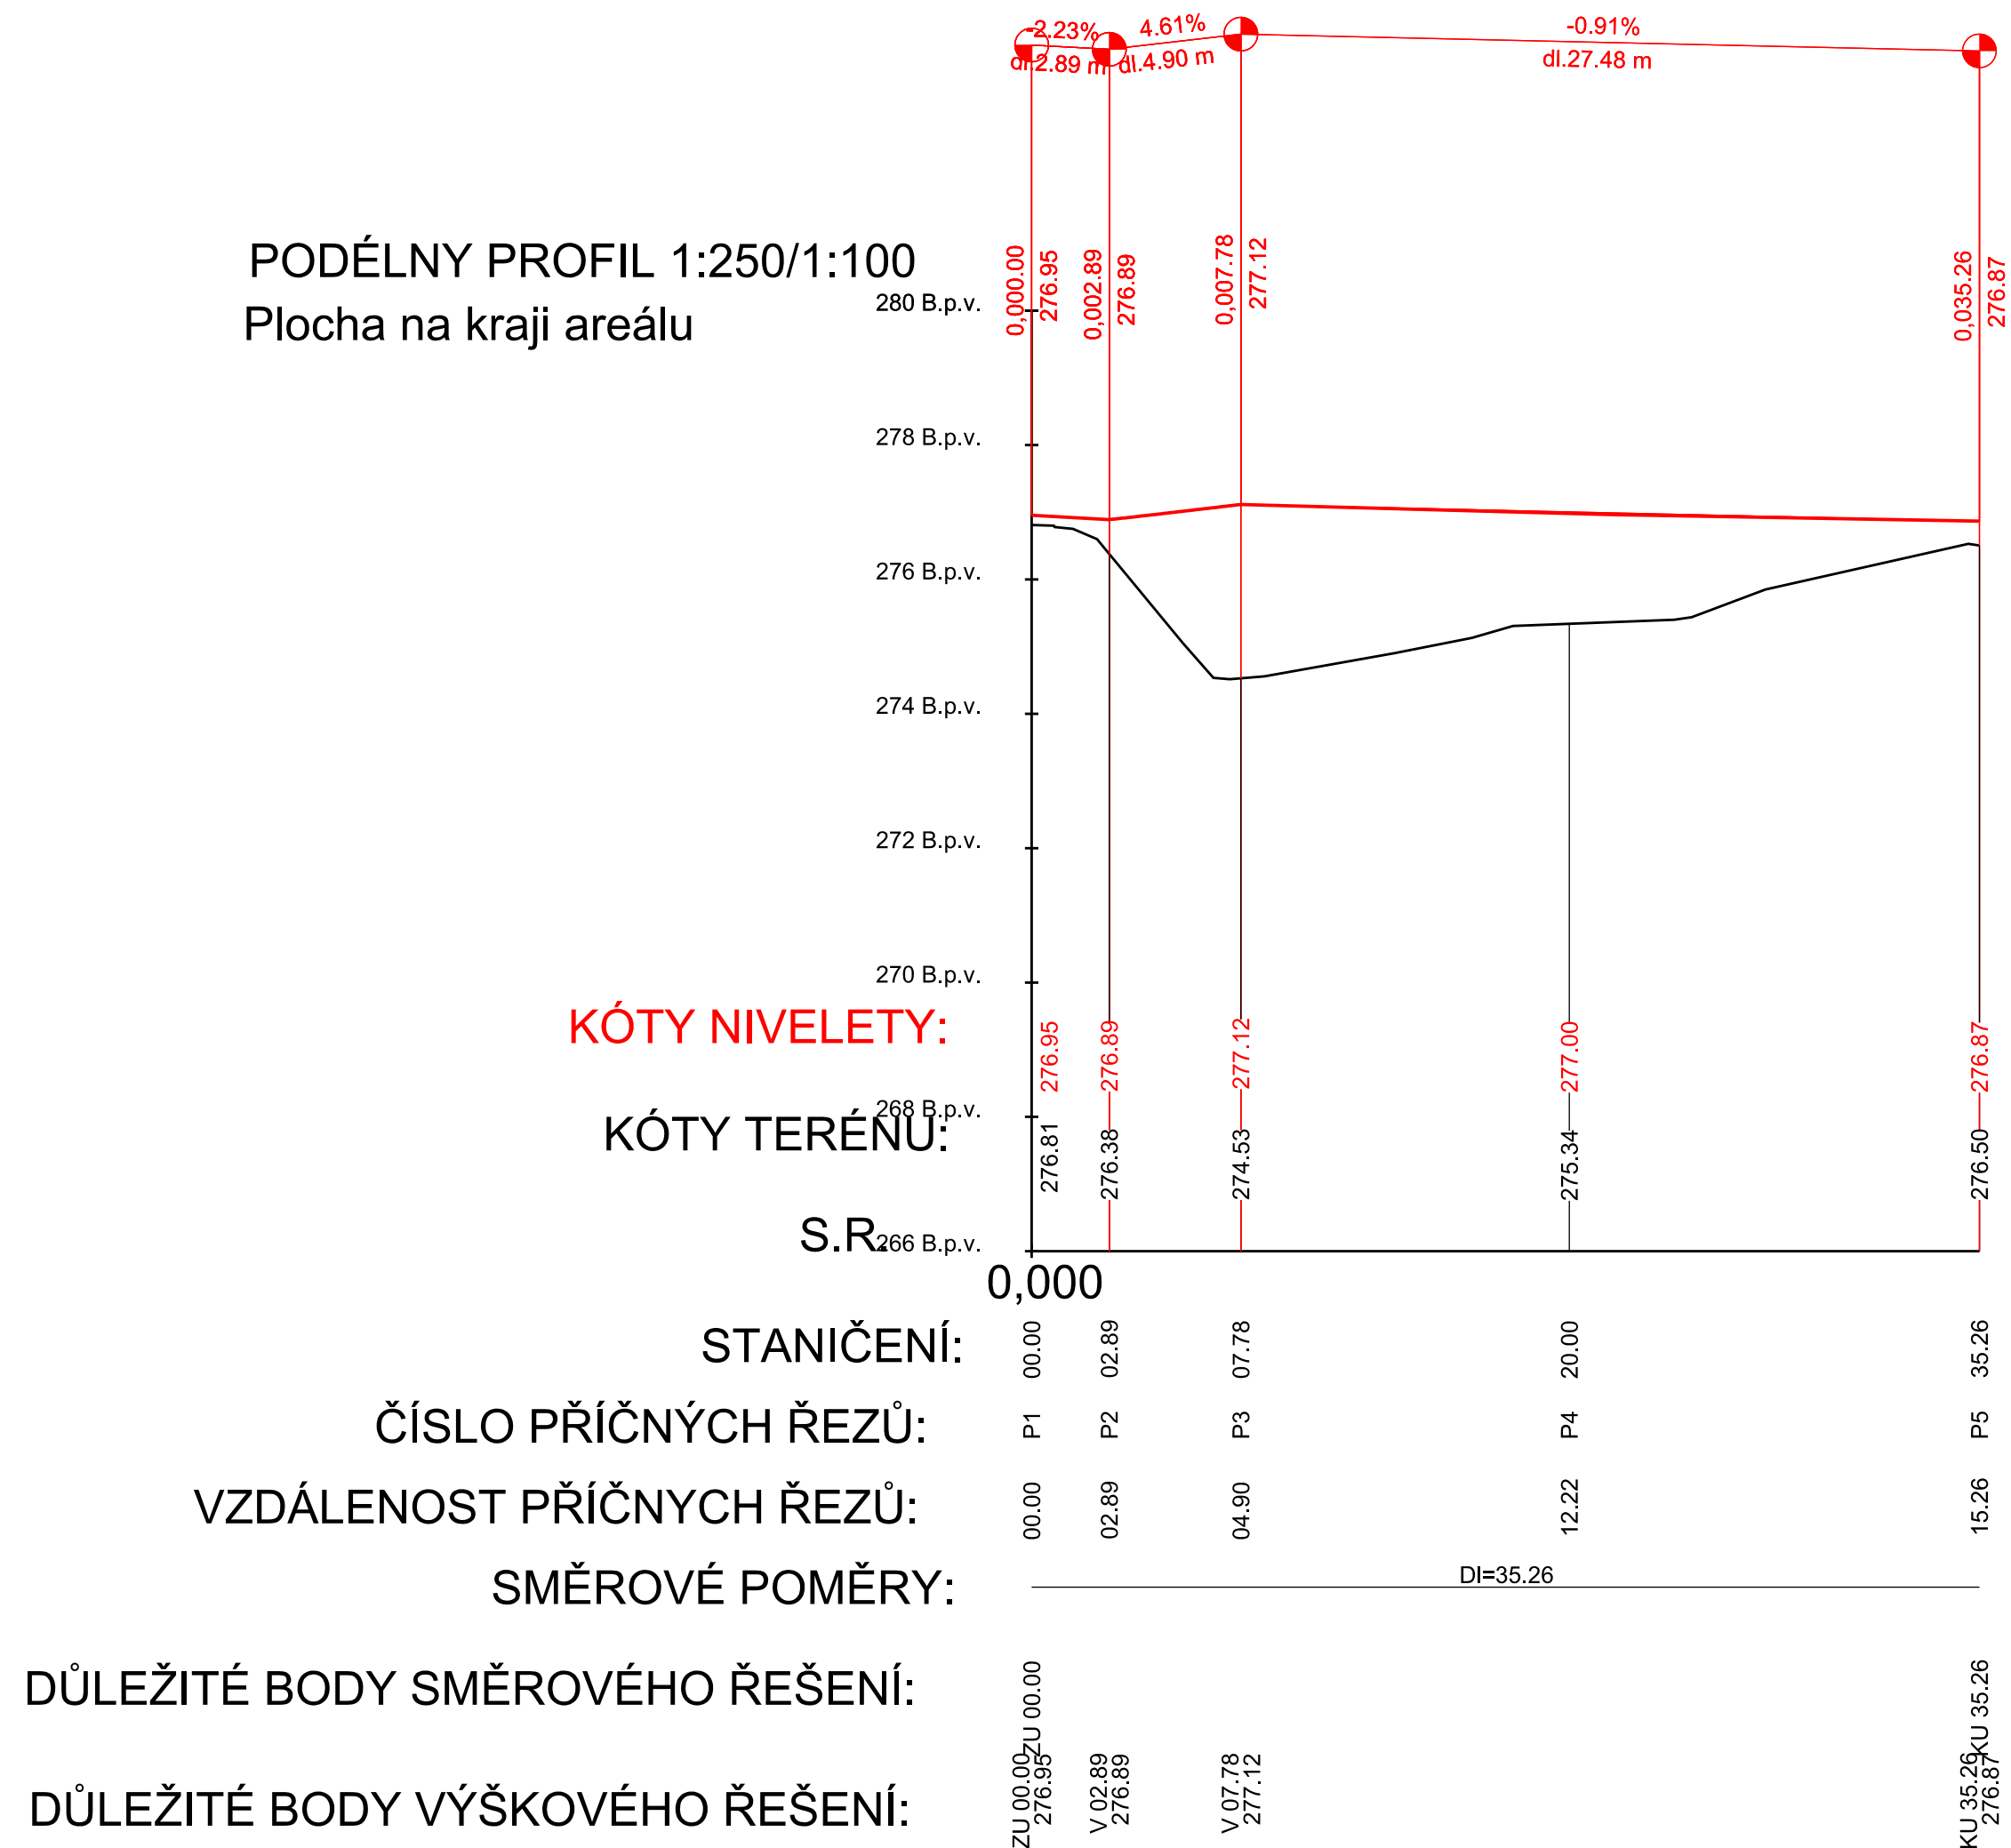
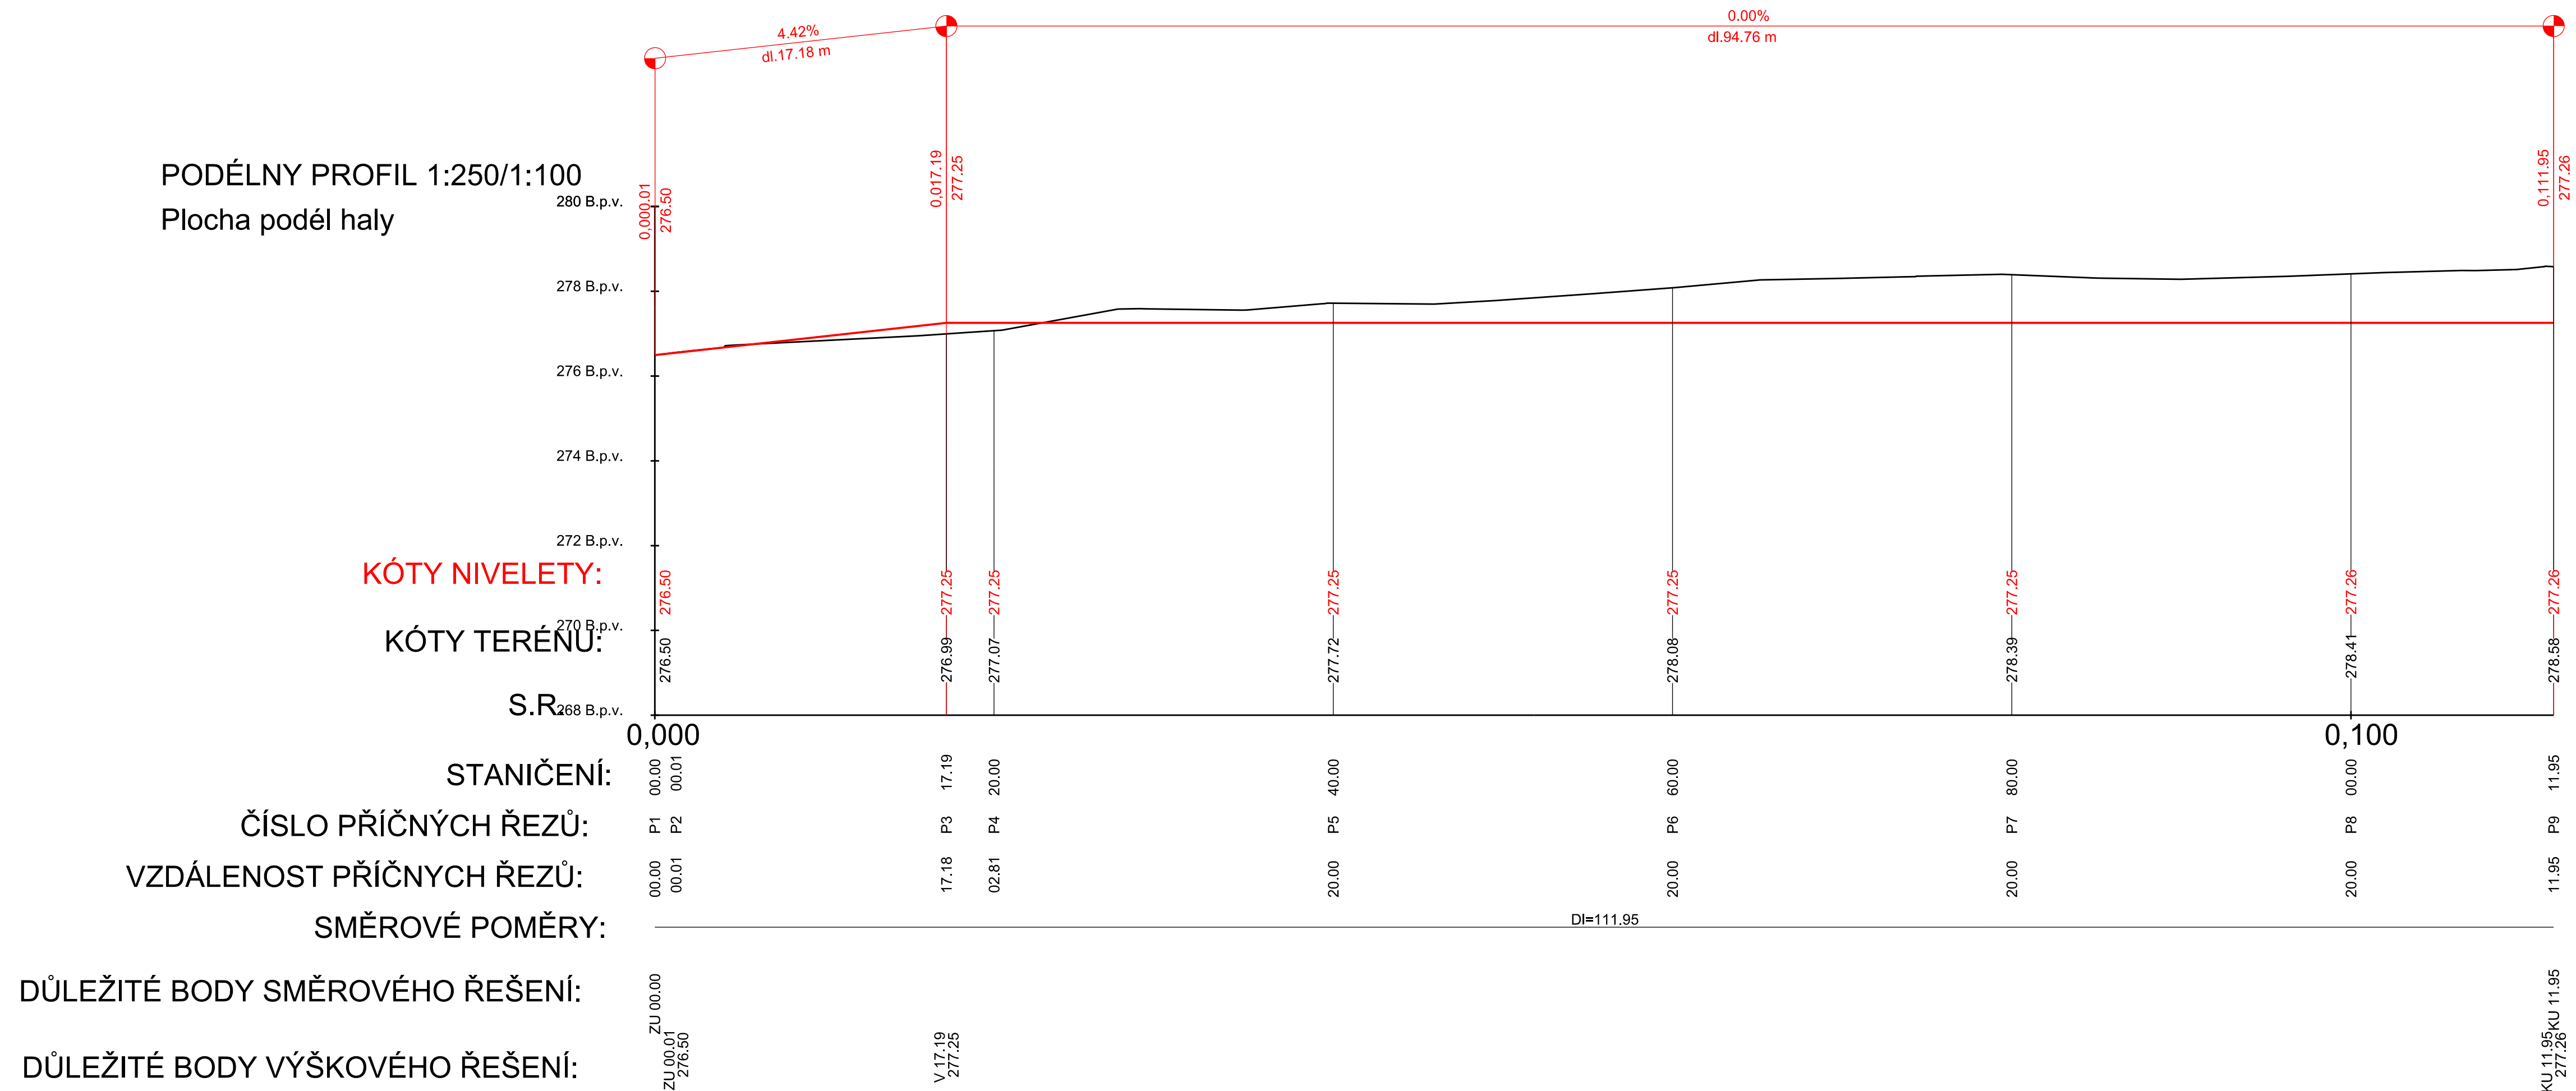


PODÉLNÝ PROFIL 1:250/100

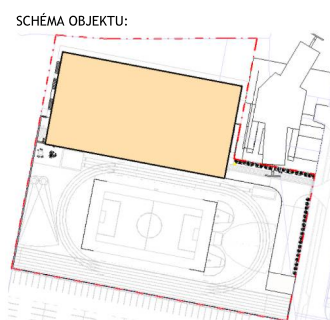

GENERALNI PROJEKTANT: ATELIER VELEHRADSKÝ		SCHÉMA OBJEKTU: 		Č. PANE: AUTODRACE:	
Výzvat číslo: 1 / 403 00, Brno / Č. 203 43 148 / atelier@velehradsky.cz / +02 547 221 936					
NÁZEV AKCE: SPORTOVNÍ AREÁL UKB		OPOŘOVATEL PROJEKTANT: Ing. Martin Rambousek		DATUM: 08/2024	
STAVĚNÍK: Masarykova univerzita		HLAVNÍ INŽENÝR PROJEKTU: Ing. Kamil Matýšek		MĚŘÍTKO: 1:250/100	
MÍSTO STAVBY: ul. Netroufalky, Brno		VYPRACOVAL: Ing. Martin Rambousek		FORMÁT: 840 x 594	
SUBODKOVATEL:				POČET A4: 8 x A4	
				STUPEŇ PO: Dokumentace pro výběr dodavatele	
				DĚL: D. Dokumentace objektu	
				OBJEKT:	
				ČÁST:	
				PROFESE:	