

1337

LEGENDA:

NAVRHOVANÉ SÍTĚ:



IO 01 Přípojka dešťové kanalizace
IO 02 Areálová dešťová kanalizace
IO 02 Objektové dešťové přípojky
IO 03 Retenční objekt
IO 04 Přípojka jednotné kanalizace
IO 05 Objektové splaškové přípojky
IO 06 Přípojka vodovodu
IO 07 Prodloužení vodovodního řadu
IO 08 Areálový vodovod - pitný
IO 08 Areálový vodovod - užitkový


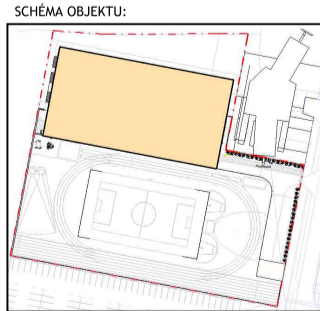
OSTATNÍ SÍTĚ:

Vodovod
Jednotná kanalizace
STL Plynovodní řád
VN Kabely
NN Kabely
Sdělovací kabely
Veřejné osvětlení

OSTATNÍ:

Katastr nemovitostí
Hrana ploch
Dočasný zábor

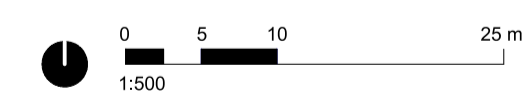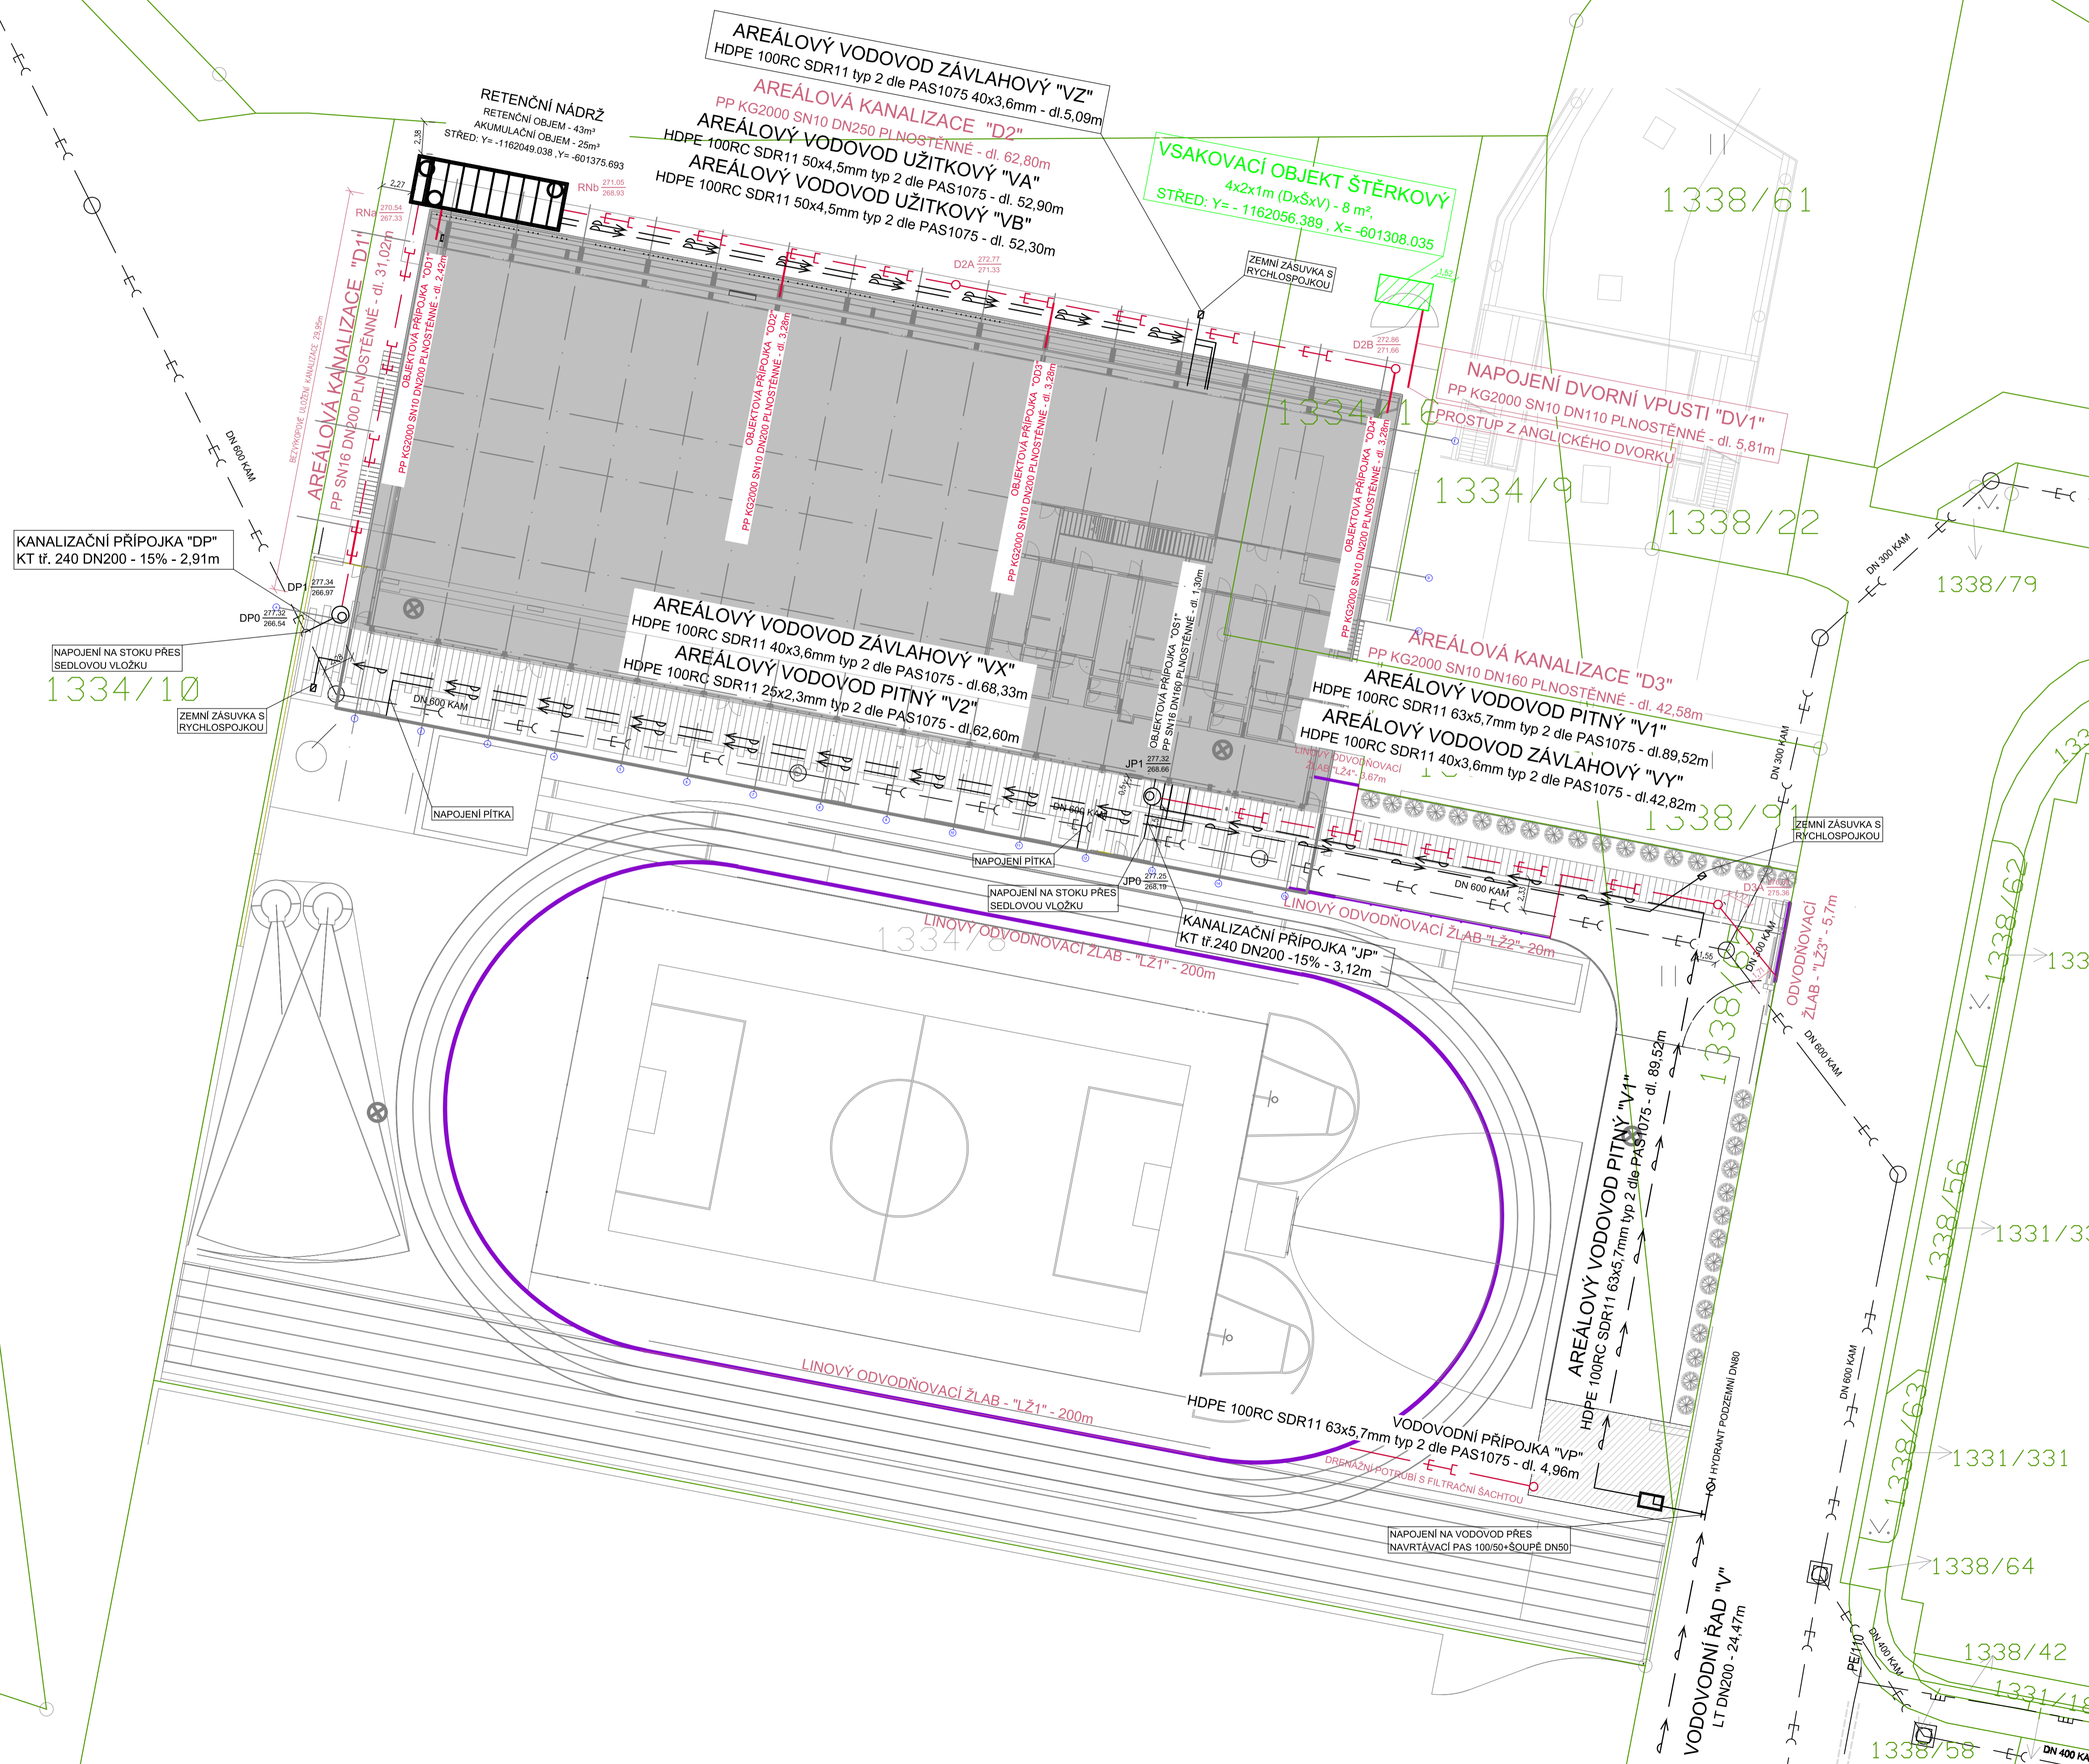

| | | | |
|--|-----------------------|---|---|
| GENÉRALNÍ PROJEKTANT: | | SCHÉMA OBJEKTU: | |
|  | |  | |
| ATÉLIÉR VELEHRABSKÝ | | | |
| Významitá 1, 403 00, Brno / AČ, 392 k3 140 / atelier@velehradsky.cz / +02 567 219 796 | | | |
| NÁZEV AKCE: | SPORTOVNÍ AREÁL UKB | ODPOVĚDNÝ PROJEKTANT: | DATUM: |
| | | Ing. arch. Tomáš Velehradský | 08/2024 |
| STAVBYNĚK: | Masarykova univerzita | HLAVNÍ INŽENÝR PROJEKTU: | FORMÁT: |
| | | Ing. arch. František Tůrk | 841 x 594 |
| AKTÉR STAVBY: | ul. Netroufalky, Brno | STAVBNÍ OBJEKT: | POČET LK: Bx4A |
| | | YMBRACOVANÍ: | DOKUMENTACE PRO VÝBĚR DODAVATELE |
| | | Jaroslav Pojar | |
| SUBDODAVATEL: | | ČÁST PR: | Areálové rozvody dešťové kanalizace IO 02 |
| | | PROJEKTNÍ ČÁST: | |
| | | CELKOVÝ REVIK: | |