 








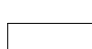

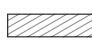

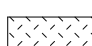



ŘEZ 1-
1 : 50



LEGENDA MATERIÁLŮ

- | | |
|---|---|
|  | ŽELEZOBETONOVÉ NOSNÉ KONSTRUKCE, VIZ ČÁST SKŘ |
|  | PŘEDJATE PŘEFABRIKOVANÉ STŘEŠNÍ PANELY SPIRÁLÍ, VIZ ČÁST SKŘ |
|  | KERAMICKÉ ŽIDVO TYPU THERMAT 130 mm,
NA MALTU PRO TENKÉ SPÁRY |
|  | KERAMICKÉ ŽIDVO TYPU THERMAT 175 mm,
NA MALTU PRO TENKÉ SPÁRY |
|  | KERAMICKÉ ŽIDVO TYPU THERMAT 115 mm,
NA MALTU PRO TENKÉ SPÁRY |
|  | SÁDKOKARTONOVÁ PŘESTŘENA |
|  | TEPELNÁ IZOLACE MINERÁLNÍ VATA L2 200 mm, $\lambda_0 \leq 0,036 \text{ W/(m}\cdot\text{K)}$ |
|  | STŘEŠNÍ PLÁŠT |
|  | TEPELNÁ IZOLACE XPS L2 140 a 200 mm, $\lambda_0 \leq 0,036 \text{ W/(m}\cdot\text{K)}$ |
|  | NÁŠLAPNÁ VRSTVA POSLAPY |
|  | DŘEVĚNÝ OBKLAD L 19 mm, NA DŘEVĚNÉM ROSTU |
|  | AKUSTICKÝ OBKLAD, FORMÁT 2700/600 mm |
|  | ZEMINA PŮVODNĚ |
|  | ZEMINA NÁŠYP |

000,000 = 277,36 Bpv

[illegible]