


Řez B-B

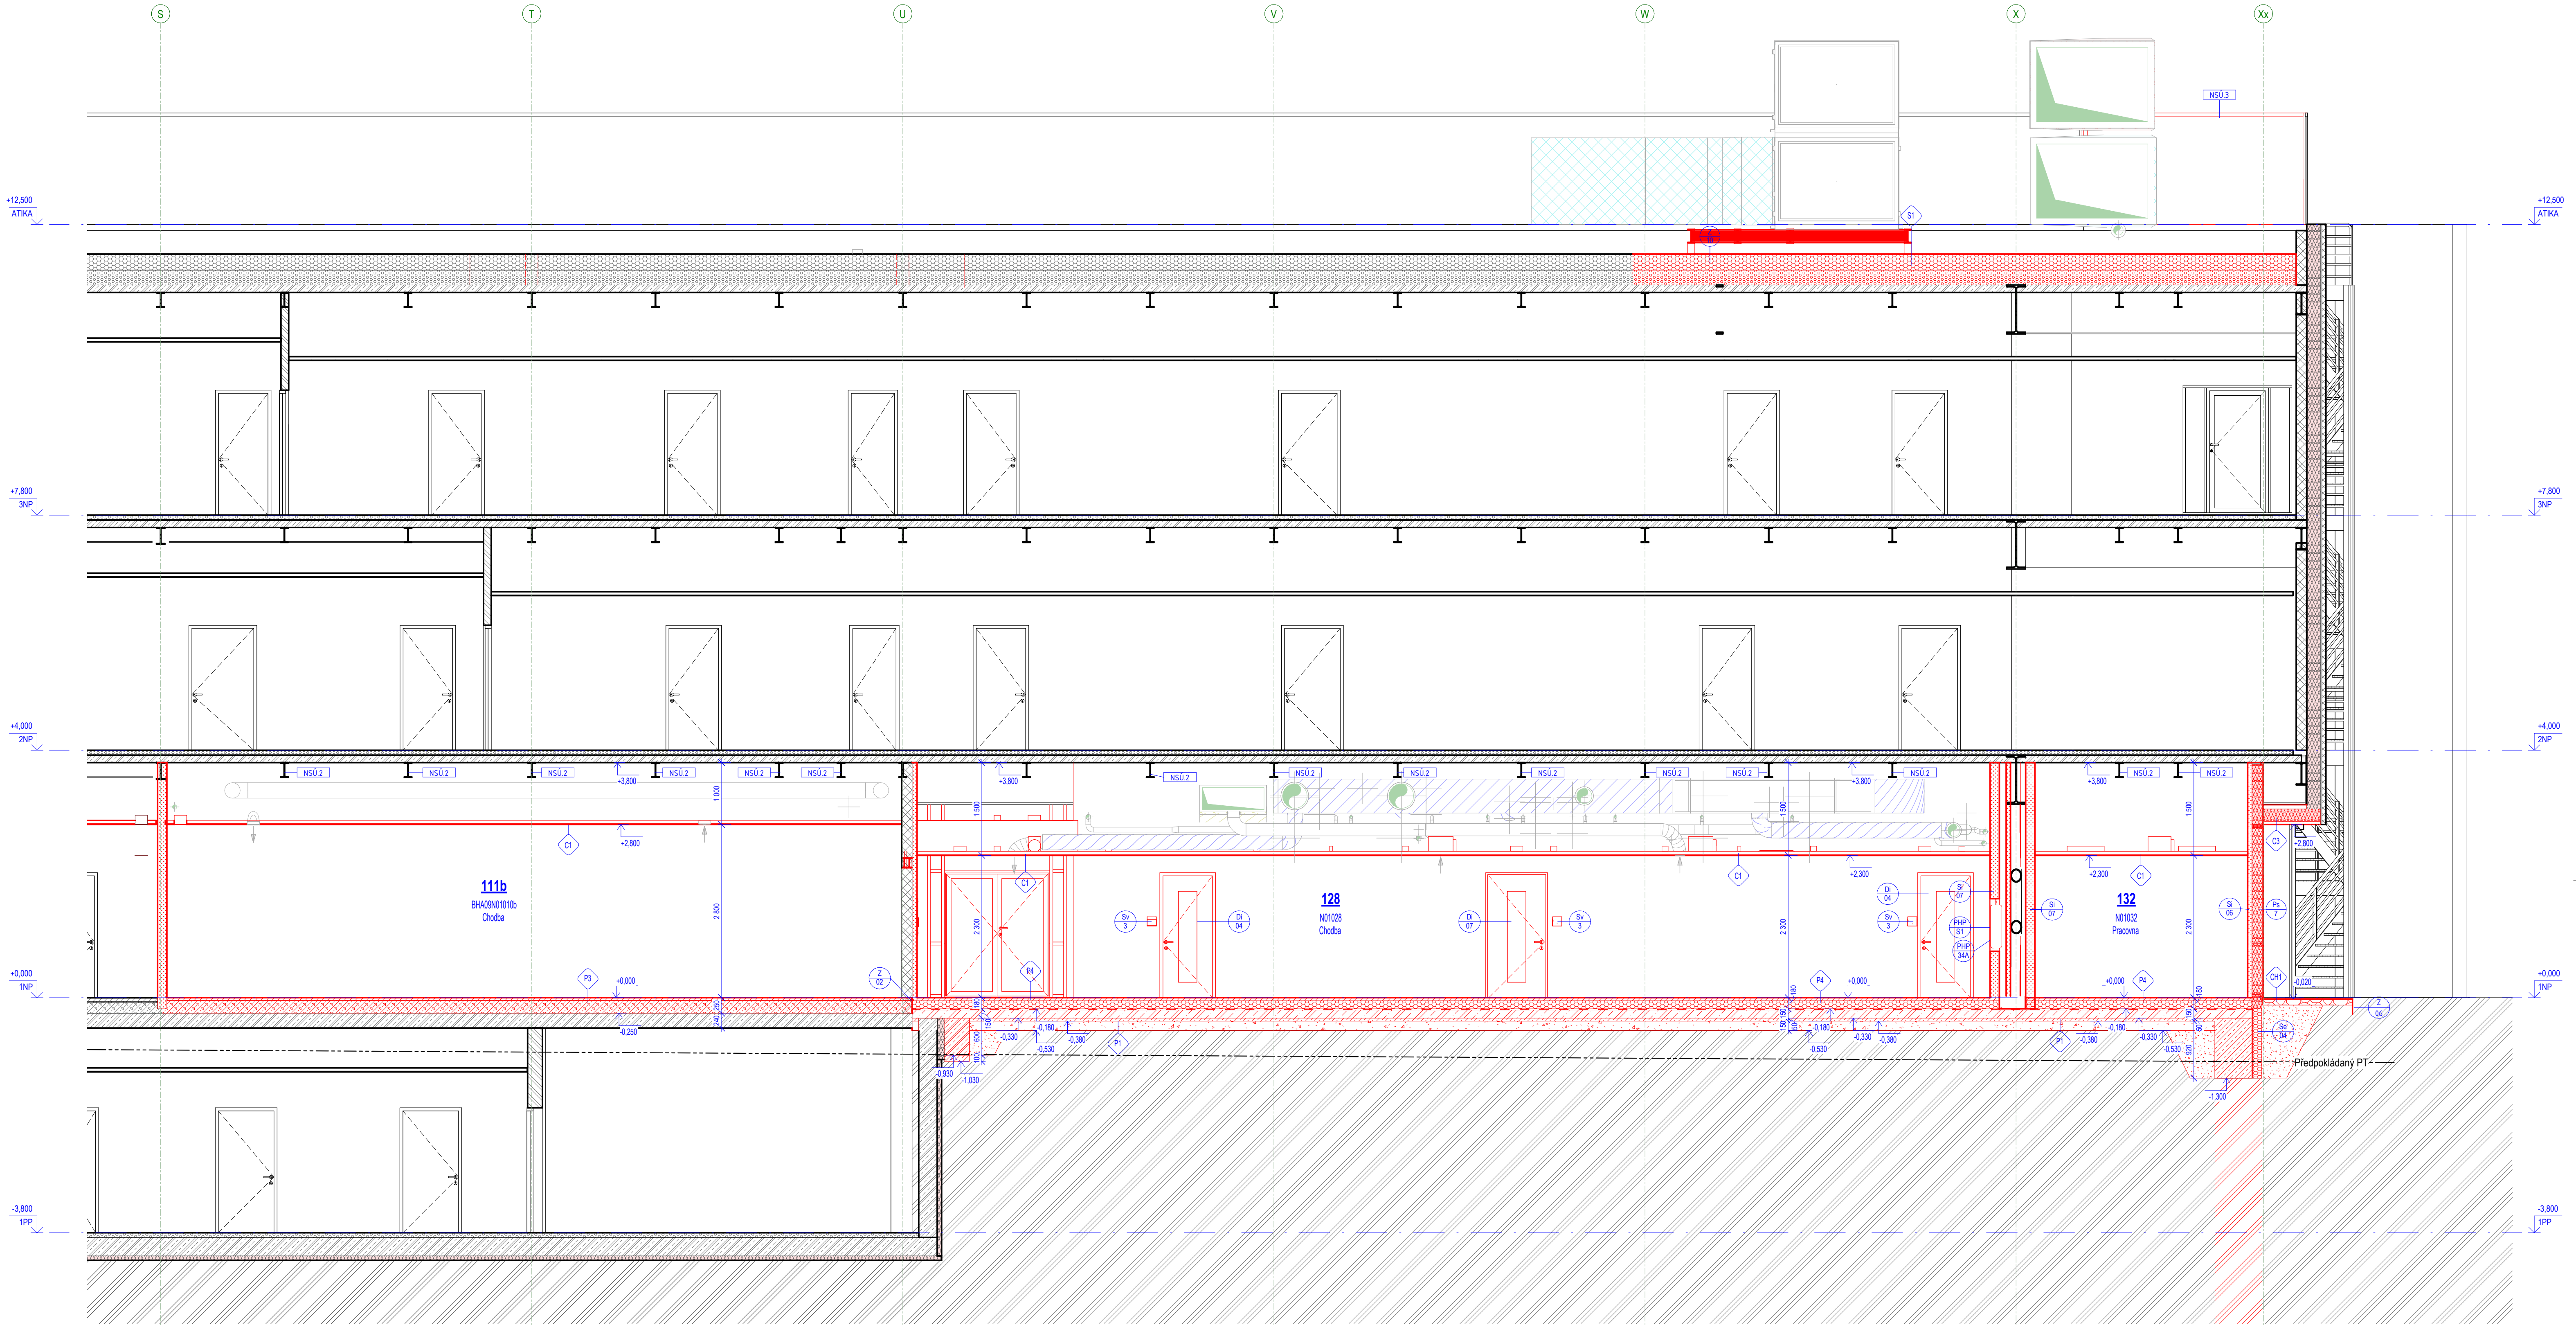

LEGENDA HMOT

- STÁVAJÍCÍ KONSTRUKCE
- NOVÉ KONSTRUKCE

LEGENDA MATERIÁLŮ

- SDK KEE STĚN
- THERM 17
- ŽELEZOBETON - MONOLIT
- PROSTÝ BETON
- EPS
- MINERÁLNÍ VATA
- PIR
- ŠTĚRK

LEGENDA BOURACÍCH PRACÍ

OZN.	POPIS
NSU 2	OPATŘENO PROTIPODÁRNÍM NÁSTŘIKEM NAPŘ. NA BAZI SADRY
NSU 3	ZNOVU POUŽITÍ ROZEBRANÉ ČÁSTI ZABRADLU

± 0,000 = DLE STÁV. OBJEKTU

generální projektant projektant části

A99 Atelier 99 s.r.o.
Purkyňova 71/99
612 00 Brno

architekt vypracoval Ing. Jiří Wactawik
HIP Ing. Marek Vrba kreslil Ing. Jiří Wactawik
kontroloval Ing. Josef Pirochta zodp. projektant Ing. Josef Pirochta
stavebník Masarykova univerzita, Žerotínovo nám. 617/9, 601 77 Brno
místo stavby Areál UK Bohunice, Bohunice, Kamenice 753/5, Brno

název stavby SO 01
objekt 0.1.1 ARCHITEKTONICKO STAVEBNÍ ŘEŠENÍ
část

název dokumentu ŘEZ B-B číslo přílohy AS-203

dokument A-18--45

datum 11/2024

formát

stupeň DPS

revize

měřítka 1:50