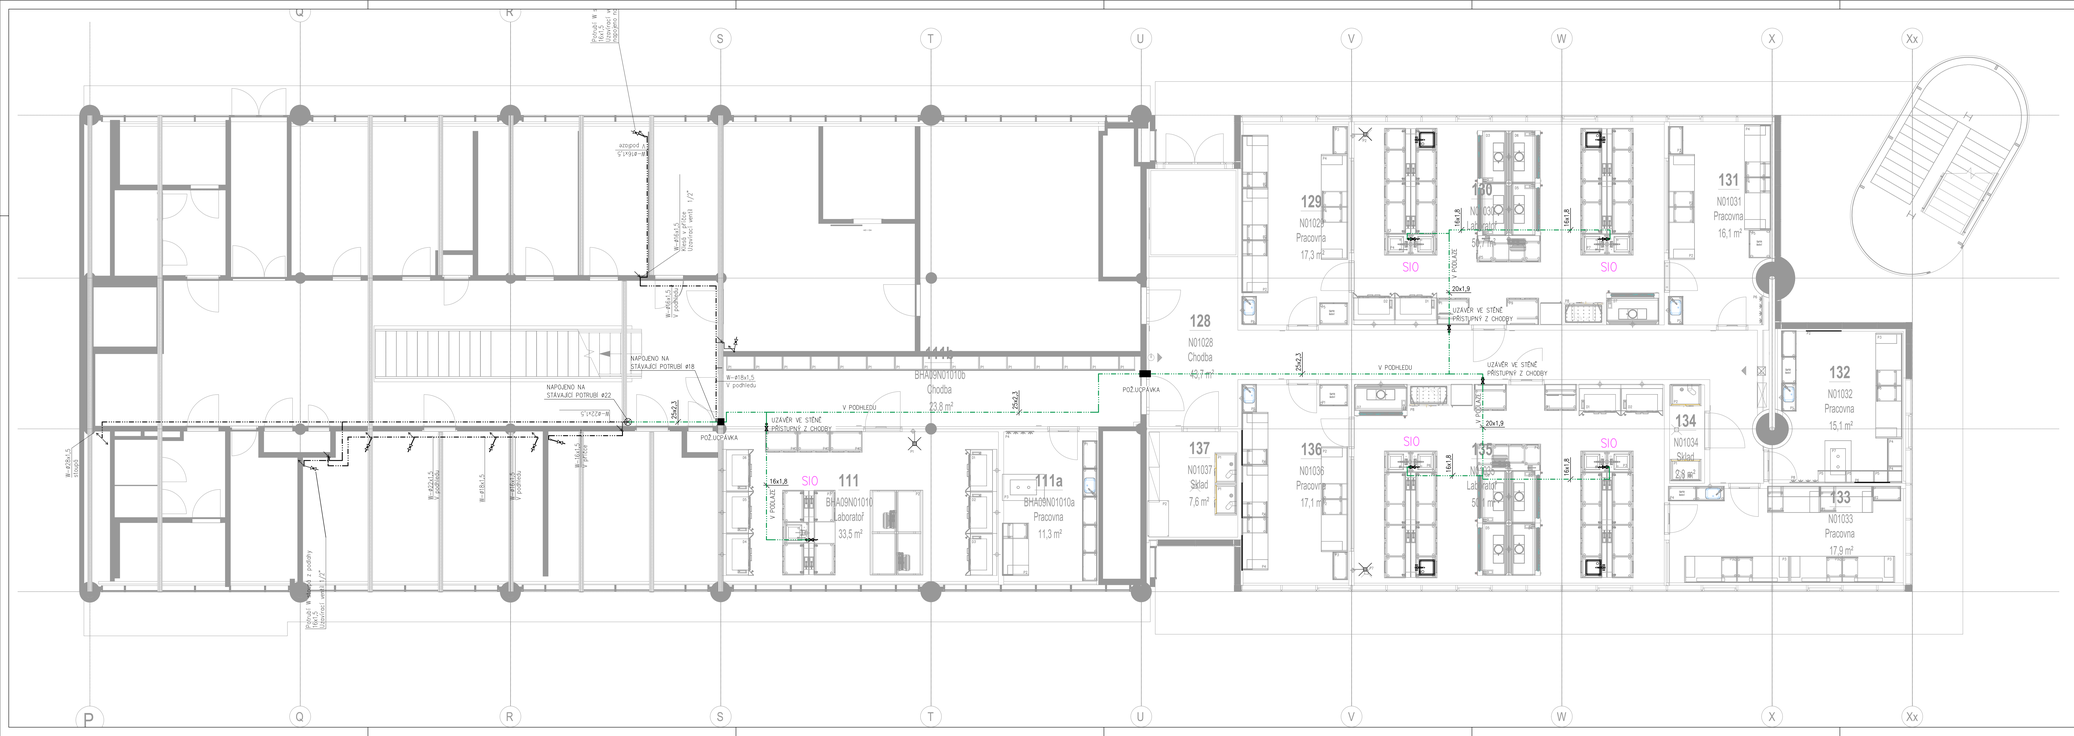
Q
R
S
T
U
V
W
X
Xx
P
Přípojka M 40x3,7 z podlahy (tloušťka stěny 3,7)
vzpod z 5°C
W-418x1,5 V podhledu
W-418x1,5 V podhledu (izolovat venti 1/2")
NAPOJENO NA STÁVAJÍCÍ POTRUBÍ #18
NAPOJENO NA STÁVAJÍCÍ POTRUBÍ #22
W-418x1,5 V podhledu
W-418x1,5 V podhledu
W-418x1,5 V podhledu