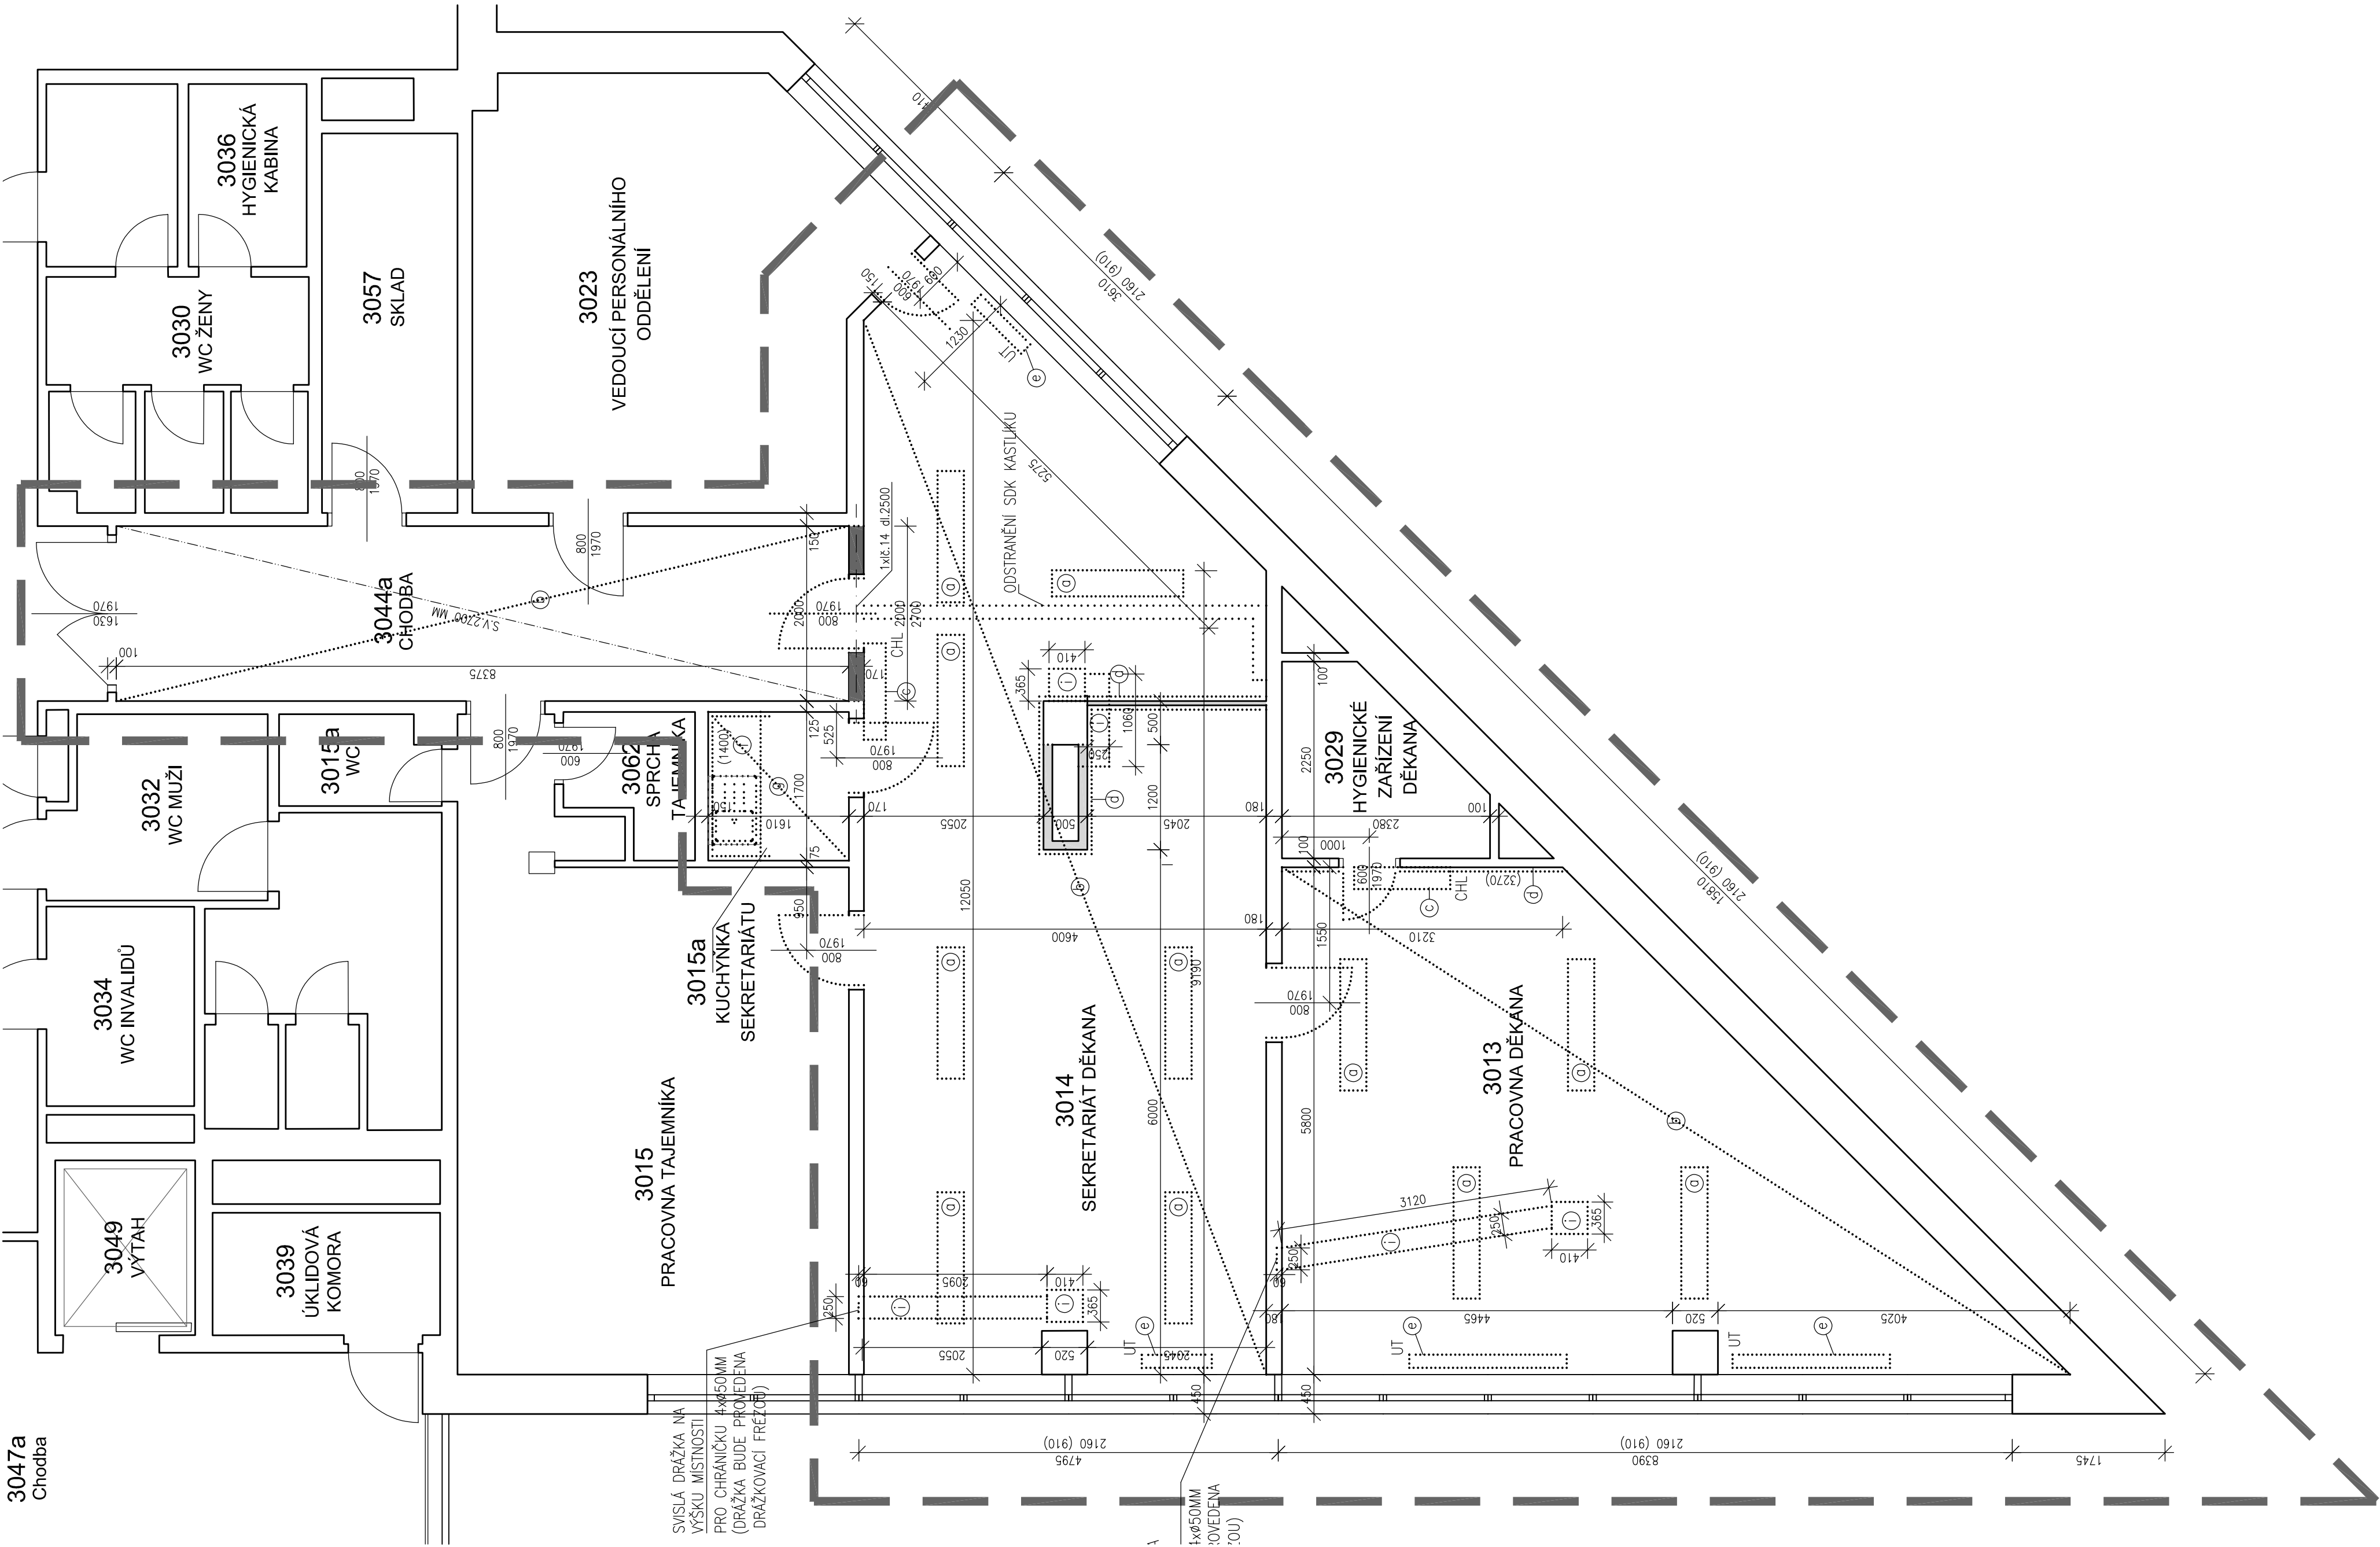


## Chodba



## LEGENDA MÍSTNOSTÍ

ČÍSLO MÍST	ÚČEL MÍSTNOSTI	PODLAHY KOD POPIS m <sup>2</sup>	POVRCHOVÁ ÚPRAVA STĚN KOD POPIS	POHLEDY KOD POPIS
3013	PRACOVNÍ DEKANA	35,18	VAPENNÁ OMÍTKA ŠUKOVA	
3014	SEKRETARIÁT DEKANA	52,11	VAPENNÁ OMÍTKA ŠUKOVA	
3015a	KUCHYŇKA SEKRETARIÁTU	2,87	VAPENNÁ OMÍTKA ŠUKOVA	
3029	HYGIENICKÉ ZÁŘÍZENÍ DEKANA	4,26	VAPENNÁ OMÍTKA ŠUKOVA	
3044g	CHODBA	17,37	VAPENNÁ OMÍTKA ŠUKOVA	RASTROVÝ POHLED

## LEGENDA

STÁVAJÍCÍ KONSTRUKCE

BOURANÉ KONSTRUKCE

BOURANÉ KONSTRUKCE

.....

 
 
HRANICE ŘEŠENÉHO ÚZEMÍ

- (a) DEMONTÁŽ SÍŤEL
- (b) OOSTRANĚNÍ NÁŠLAPNÉ VRSTVY – KOBEREC
- (c) DEMONTÁŽ PODSTROPNÍCH JEDNOTEK CHLAZENÍ
- (d) OOSTRANĚNÍ DŘEVĚNÉHO OKLADU
- (e) DEMONTÁŽ OTOPNÝCH TĚLES
- (f) DEMONTÁŽ KUCHYŇSKÉ LINKY
- (g) BOURÁNÍ PODLAHY V TL. 15MM (KERAMICKÁ DL., TMEJ.)
- (i) BOURÁNÍ PODLAHY PRO ULOŽENÍ PODLAHOVÝCH ŽLABŮ A PODLAHOVÝCH KŘÍDEK

## POZNÁMKA

- BUDUJÍ BOUŘNÝ MĚLAJNÉ VĚSTY, ZBRUŠENÉ LEPIDLO POD MĚLAJNĀNO VĚSTY
- OTOPNÁ TĚLA BUDUJÍ ZEMĚTOUOVÁ
- BOURNÍ POUKOHY PRO NOVÉ POUKOHOVÉ ŽLÁBY A KRABICE VIZ. SILNOPROUD
- BOURNÍ KNI PRO ROZVÁŽEČE VIZ. SILNOPROUD
- BUDUJÍ ODKRANĚNÝ SILKONOVÉ VÝPLNĚ PO CELEM OBVOU OKEN
- DRAŽKY VE STĚNÁCH BUDUJÍ PROVEDENÍ DRAŽKOVACÍ FREZU

Revize	Datum	Jméno	Podpis	Popis revize

<div> <div>  <div> <b>P</b> </div> </div> <div> <b>Ing. arch. K. STEINHAUSEROVÁ</b>            KAMOLITOVÁ 101/1            602 00 BRNO            T: +420 775 528 013            E: k.steinh@seznam.cz         </div> </div>		<div> <div>  <div> <b>P</b> </div> </div> <div> <b>Ing. arch. H. SVOBODOVÁ</b>            KAMOLITOVÁ 101/1            602 00 BRNO            T: +420 775 528 013            E: h.svob@seznam.cz         </div> </div>	
<b>PROJEKČNÍ KANCELÁŘ KAMOLITOVÁ SPOL. S R.O.</b>		<b>PROJEKČNÍ KANCELÁŘ KAMOLITOVÁ SPOL. S R.O.</b>	
HL. inženýr projektu	Ing. Hana Svobodová	Ing. arch. K. Steinhäuserová	Ing. arch. K. Steinhäuserová
Architekt	Ing. arch. K. Steinhäuserová	Ing. arch. K. Steinhäuserová	Ing. arch. K. Steinhäuserová
Vypracoval	Ing. Jan Mynář	Ing. Jan Mynář	Ing. Jan Mynář
Investor	MUI ESF, Lipová 41a, Brno	MUI ESF, Lipová 41a, Brno	MUI ESF, Lipová 41a, Brno
Stavba	Sekretariát a pracovnína děkana ESF MU		
Část	D.1.1 Architektonicko - stavební řešení	D.1.1 Architektonicko - stavební řešení	D.1.1 Architektonicko - stavební řešení
Název výkresu	Půdorys 3.NP (výřez) - stávající stáv. bourací práce	Půdorys 3.NP (výřez) - stávající stáv. bourací práce	Půdorys 3.NP (výřez) - stávající stáv. bourací práce
Stupeň	Datum	Datum	Datum
Formát	Formát	Formát	Formát
Zak. č.	Měřítko	Měřítko	Měřítko
3418	1:50	1:50	1:50
Č. výkresu	Revize	Revize	Revize
101	00	00	00