BIOTECHNOLOGICKÝ PARK

BRNO-BOHUNICE, ČESKÁ REPUBLIKA

INVESTOR	**BIOLOGY PARK BRNO s.r.o.**
GENERÁLNÍ DODAVATEL	
MANAŽER PROJEKTU	**PATRIK TUZA**
GENERÁLNÍ PROJEKTANT	**A PLUS G. s.**
PŘÍSLUŠNÝ ZPRACOVATEL	**SYNERGA o.z.**

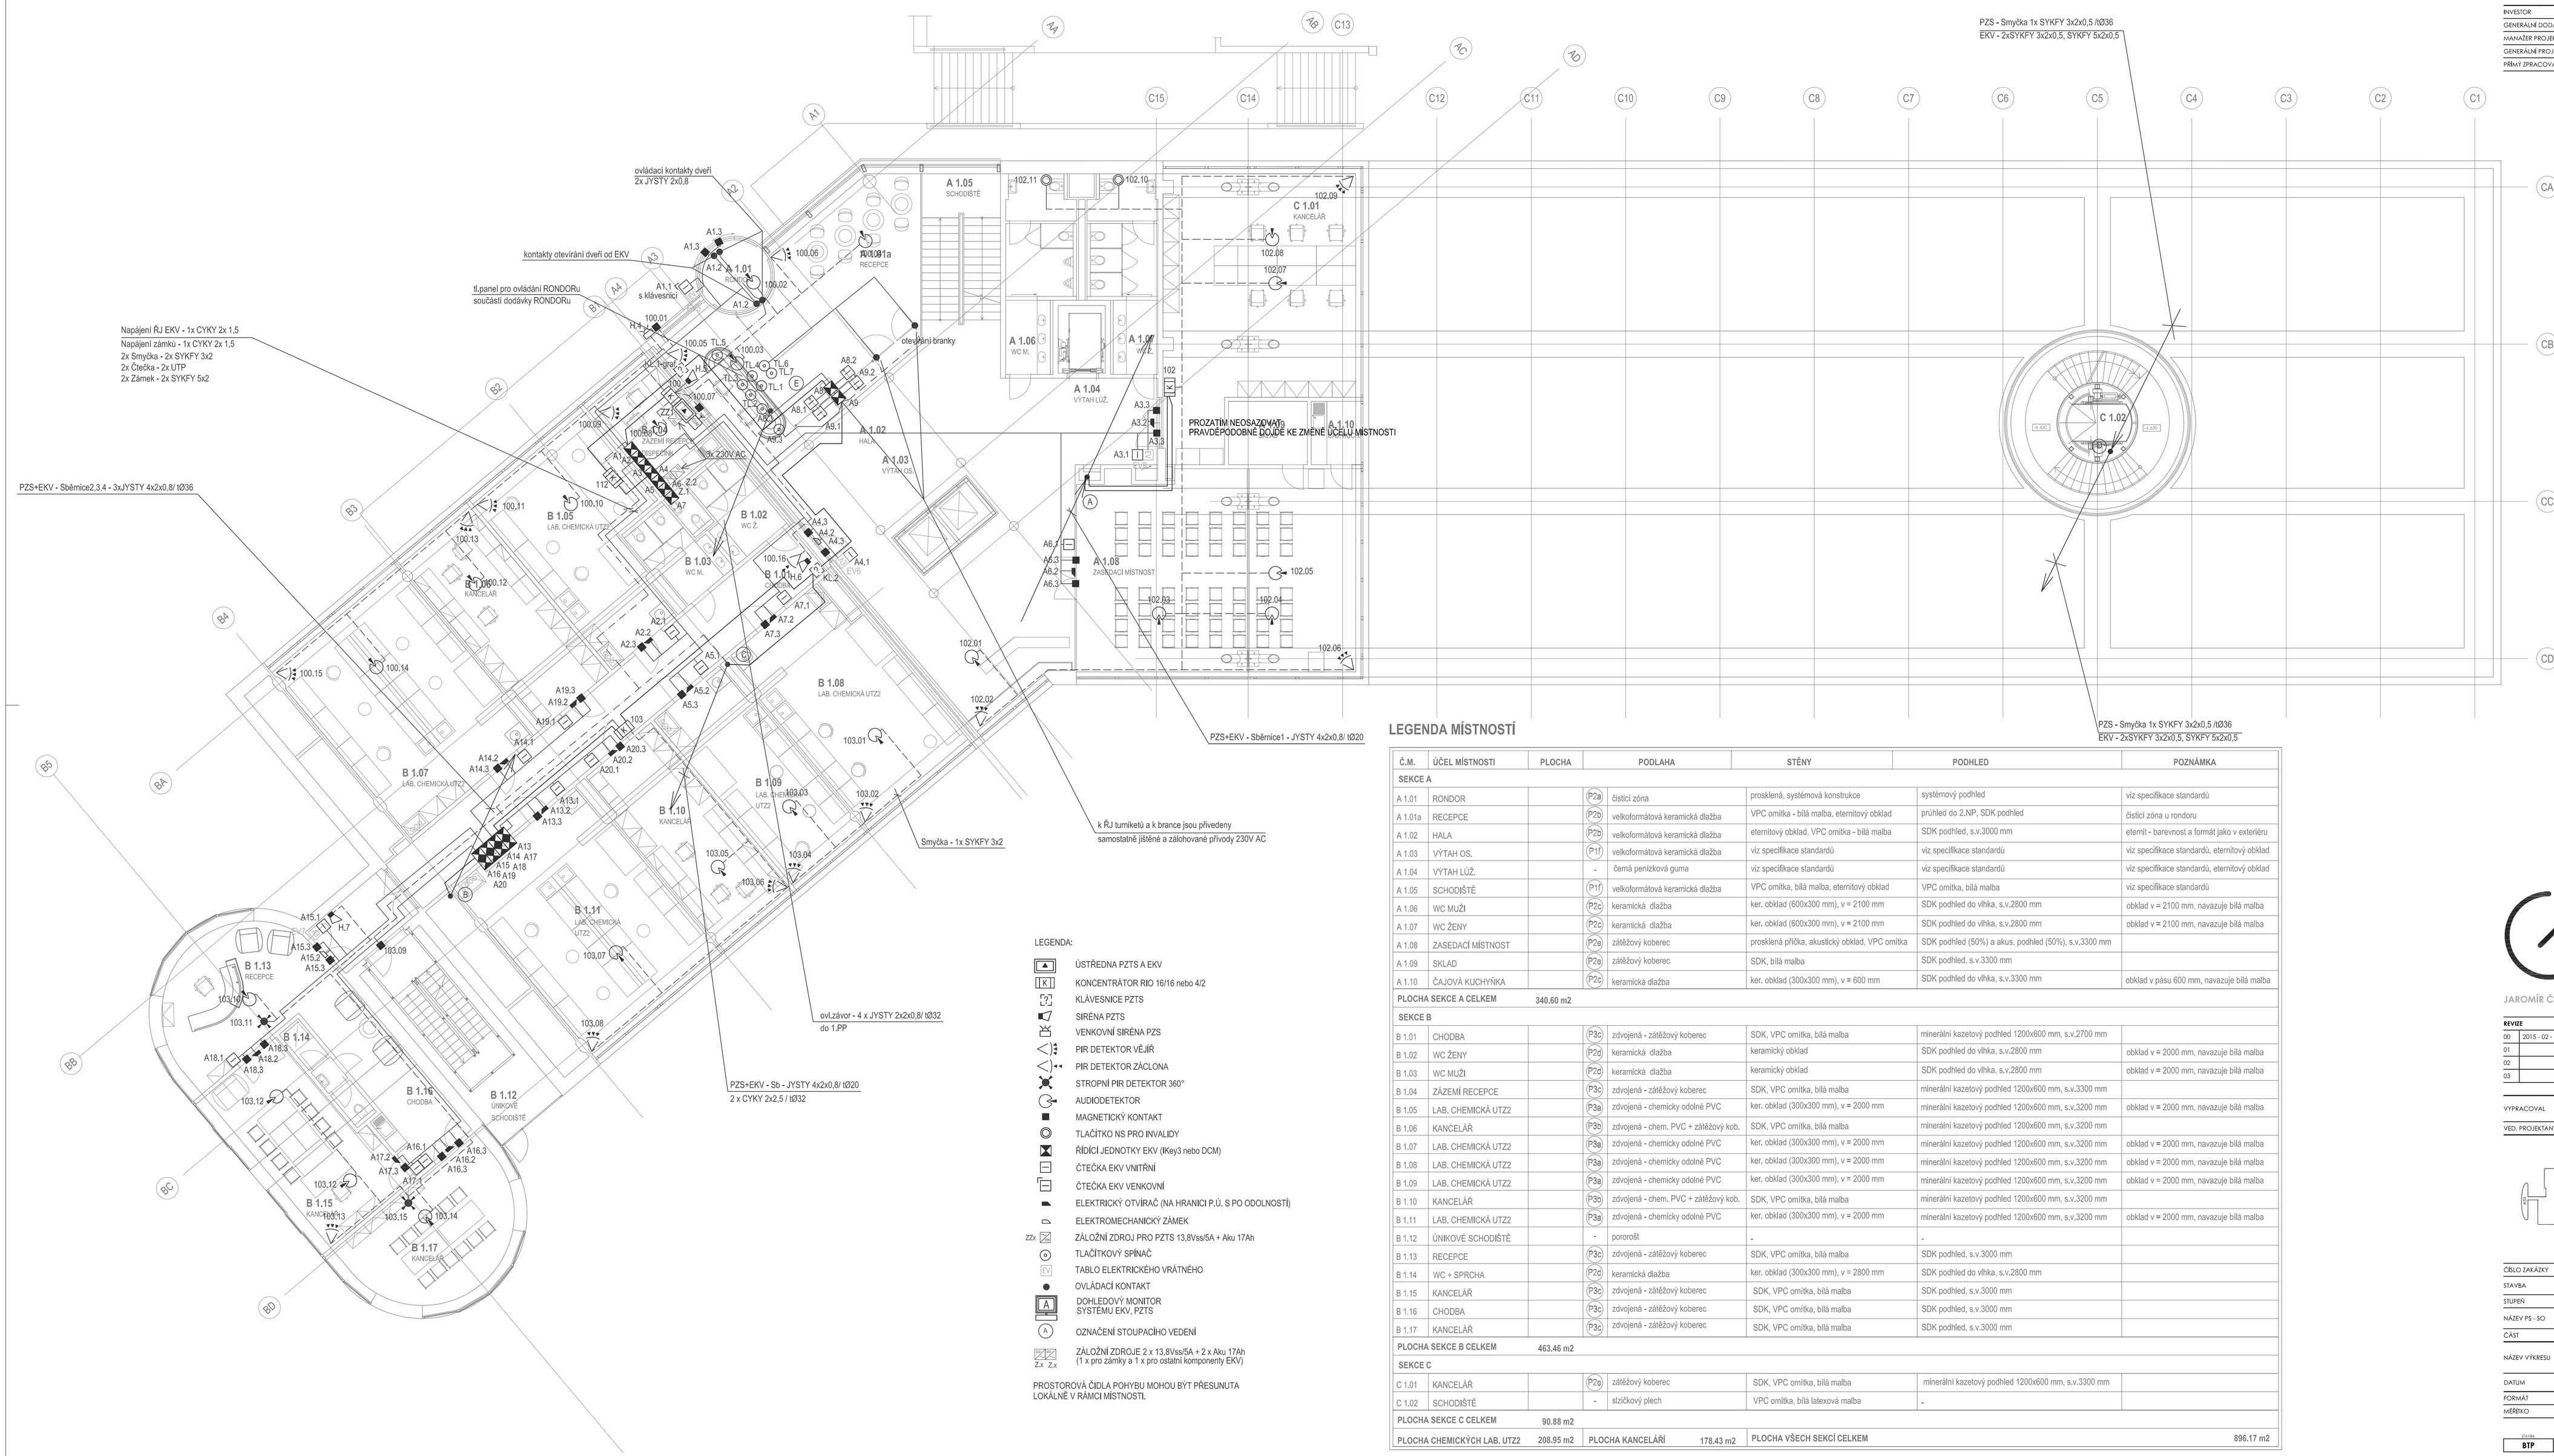

LEGENDA MÍSTNOSTÍ

Č.M.	ÚČEL MÍSTNOSTI	PLOCHA	PODLAHA	STĚNY	PODHLED	POZNÁMKA
SEKCE A						
A 1.01	RONDOR		P2a čistící zóna	prosklená, systémová konstrukce	systémový podhled	viz specifikace standardů
A 1.01a	RECEPCE		P2b velkoformátová keramická dlažba	VPC omítka - bílá malba, eternitový obklad	průhled do 2.NP, SDK podhled	čistící zóna u rondoru
A 1.02	HALA		P2b velkoformátová keramická dlažba	eternitový obklad, VPC omítka - bílá malba	SDK podhled, s.v.3000 mm	eternit - barevnost a formát jako v exteriéru
A 1.03	VÝTAH OS.		P1f velkoformátová keramická dlažba	viz specifikace standardů	viz specifikace standardů	viz specifikace standardů, eternitový obklad
A 1.04	VÝTAH LÚŽ.		- černá pryžková guma	viz specifikace standardů	viz specifikace standardů	viz specifikace standardů, eternitový obklad
A 1.05	SCHODIŠTĚ		P1f velkoformátová keramická dlažba	VPC omítka, bílá malba, eternitový obklad	VPC omítka, bílá malba	viz specifikace standardů
A 1.06	WC MUŽI		P2c keramická dlažba	ker. obklad (600x300 mm), v = 2100 mm	SDK podhled do vlhka, s.v.2800 mm	obklad v = 2100 mm, navazuje bílá malba
A 1.07	WC ŽENY		P2c keramická dlažba	ker. obklad (600x300 mm), v = 2100 mm	SDK podhled do vlhka, s.v.2800 mm	obklad v = 2100 mm, navazuje bílá malba
A 1.08	ZASEDACÍ MÍSTNOST		P2a zátěžový koberec	prosklená příčka, akustický obklad, VPC omítka	SDK podhled (50%) a akus, podhled (50%), s.v.3300 mm	
A 1.09	SKLAD		P2a zátěžový koberec	SDK, bílá malba	SDK podhled, s.v.3300 mm	
A 1.10	ČAJOVÁ KUCHYŇKA		P2c keramická dlažba	ker. obklad (300x300 mm), v = 600 mm	SDK podhled do vlhka, s.v.3300 mm	obklad v pásu 600 mm, navazuje bílá malba
PLOCHA SEKCE A CELKEM		340.60 m2				
SEKCE B						
B 1.01	CHODBA		P3c zdvojená - zátěžový koberec	SDK, VPC omítka, bílá malba	minerální kazetový podhled 1200x600 mm, s.v.2700 mm	
B 1.02	WC ŽENY		P2c keramická dlažba	keramický obklad	SDK podhled do vlhka, s.v.2800 mm	obklad v = 2000 mm, navazuje bílá malba
B 1.03	WC MUŽI		P2c keramická dlažba	keramický obklad	SDK podhled do vlhka, s.v.2800 mm	obklad v = 2000 mm, navazuje bílá malba
B 1.04	ZÁZEMÍ RECEPCE		P3c zdvojená - zátěžový koberec	SDK, VPC omítka, bílá malba	minerální kazetový podhled 1200x600 mm, s.v.3300 mm	
B 1.05	LAB. CHEMICKÁ UTZ2		P3a zdvojená - chemicky odolné PVC	ker. obklad (300x300 mm), v = 2000 mm	minerální kazetový podhled 1200x600 mm, s.v.3200 mm	obklad v = 2000 mm, navazuje bílá malba
B 1.06	KANCELÁŘ		P3b zdvojená - chem. PVC + zátěžový kob.	SDK, VPC omítka, bílá malba	minerální kazetový podhled 1200x600 mm, s.v.3200 mm	
B 1.07	LAB. CHEMICKÁ UTZ2		P3a zdvojená - chemicky odolné PVC	ker. obklad (300x300 mm), v = 2000 mm	minerální kazetový podhled 1200x600 mm, s.v.3200 mm	obklad v = 2000 mm, navazuje bílá malba
B 1.08	LAB. CHEMICKÁ UTZ2		P3a zdvojená - chemicky odolné PVC	ker. obklad (300x300 mm), v = 2000 mm	minerální kazetový podhled 1200x600 mm, s.v.3200 mm	obklad v = 2000 mm, navazuje bílá malba
B 1.09	LAB. CHEMICKÁ UTZ2		P3a zdvojená - chemicky odolné PVC	ker. obklad (300x300 mm), v = 2000 mm	minerální kazetový podhled 1200x600 mm, s.v.3200 mm	obklad v = 2000 mm, navazuje bílá malba
B 1.10	KANCELÁŘ		P3b zdvojená - chem. PVC + zátěžový kob.	SDK, VPC omítka, bílá malba	minerální kazetový podhled 1200x600 mm, s.v.3200 mm	
B 1.11	LAB. CHEMICKÁ UTZ2		P3a zdvojená - chemicky odolné PVC	ker. obklad (300x300 mm), v = 2000 mm	minerální kazetový podhled 1200x600 mm, s.v.3200 mm	obklad v = 2000 mm, navazuje bílá malba
B 1.12	ÚNIKOVÉ SCHODIŠTĚ		- pororošt	-	-	
B 1.13	RECEPCE		P3c zdvojená - zátěžový koberec	SDK, VPC omítka, bílá malba	SDK podhled, s.v.3000 mm	
B 1.14	WC + SPRCHA		P2d keramická dlažba	ker. obklad (300x300 mm), v = 2800 mm	SDK podhled do vlhka, s.v.2800 mm	
B 1.15	KANCELÁŘ		P3c zdvojená - zátěžový koberec	SDK, VPC omítka, bílá malba	SDK podhled, s.v.3000 mm	
B 1.16	CHODBA		P3c zdvojená - zátěžový koberec	SDK, VPC omítka, bílá malba	SDK podhled, s.v.3000 mm	
B 1.17	KANCELÁŘ		P3c zdvojená - zátěžový koberec	SDK, VPC omítka, bílá malba	SDK podhled, s.v.3000 mm	
PLOCHA SEKCE B CELKEM		463.46 m2				
SEKCE C						
C 1.01	KANCELÁŘ		P2a zátěžový koberec	SDK, VPC omítka, bílá malba	minerální kazetový podhled 1200x600 mm, s.v.3300 mm	
C 1.02	SCHODIŠTĚ		- slzičkový plech	VPC omítka, bílá latexová malba	-	
PLOCHA SEKCE C CELKEM		90.88 m2				
PLOCHA CHEMICKÝCH LAB. UTZ2		208.95 m2	**PLOCHA KANCELÁŘÍ**	178.43 m2	**PLOCHA VŠECH SEKCÍ CELKEM**	896.17 m2

LEGENDA:

- ÚSTŘEDNA PZTS A EKV
- KONCENTRÁTOR RIO 16/16 nebo 4/2
- KLÁVESNICE PZTS
- SIRÉNA PZTS
- VENKOVNÍ SIRÉNA PZS
- PIR DETEKTOR VĚJÍŘ
- PIR DETEKTOR ZÁCLONA
- STROPNÍ PIR DETEKTOR 360°
- AUDIODETEKTOR
- MAGNETICKÝ KONTAKT
- TLAČÍTKO NS PRO INVALIDY
- ŘÍDÍCÍ JEDNOTKY EKV (IKey3 nebo DCM)
- ČTEČKA EKV VNITŘNÍ
- ČTEČKA EKV VENKOVNÍ
- ELEKTRICKÝ OTVÍRAČ (NA HRANICI P.Ú. S PO ODOLNOSTÍ)
- ELEKTROMECHANICKÝ ZÁMEK
- ZÁLOŽNÍ ZDROJ PRO PZTS 13,8Vss/5A + Aku 17Ah
- TLAČÍTKOVÝ SPÍNAČ
- TABLO ELEKTRICKÉHO VRÁTNÉHO
- OVLÁDACÍ KONTAKT
- DOHLEDOVÝ MONITOR SYSTÉMU EKV, PZTS
- OZNAČENÍ STOUPACÍHO VEDENÍ
- ZÁLOŽNÍ ZDROJE 2 x 13,8Vss/5A + 2 x Aku 17Ah (1 x pro zámky a 1 x pro ostatní komponenty EKV)

PROSTOROVÁ ČIDLA POHYBU MOHOU BÝT PŘESUNUTA LOKÁLNĚ V RÁMCI MÍSTNOSTI.

A PLUS G. S.
HEROLTOVICE I PRVNÍ
679 00 BRNO - CZ

JAROMÍR ČERNÝ KAREL TUZA PETR UHLÍŘ

REVIZE	
00	2015 - 02 - 18
01	
02	
03	

VYPRACOVAL	MILAN TŘÍLETÝ ONDŘEJ TICHÝ	
VED. PROJEKTANT	MARTIN BERAN	

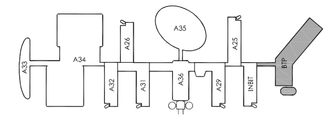

±0.000 = 281.700 BPV

ČÍSLO ZAKÁZKY	3131 - 30
STAVBA	**BIOLOGY PARK**
STUPEŇ	DSPS
NÁZEV PS - SO	SO 01 - Budova laboratoří a kanceláří
ČÁST	12 - SLABOPROUDÉ ROZVODY
NÁZEV VÝKRESU	**Půdorys 1.NP - PZS, EKV**
DATUM	2015 - 02 - 18
FORMÁT	10 × A4
MĚŘÍTKO	1:100

STAVBA	OBJEKT	ČÍSLO PS - SO	ČÁST	HLAVNÍ	VEDLEJŠÍ
BTP	DSPS	01	12	023	00