BIOTECHNOLOGICKÝ PARK

BRNO-BOHUNICE, ČESKÁ REPUBLIKA

INVESTOR	**BIOLOGY PARK BRNO s.r.o.**
GENERÁLNÍ DODAVATEL	
MANAŽER PROJEKTU	**PATRIK TUZA**
GENERÁLNÍ PROJEKTANT	**A PLUS G. S.**
PŘÍMÝ ZPRACOVATEL	**SYNERGA a.s.**

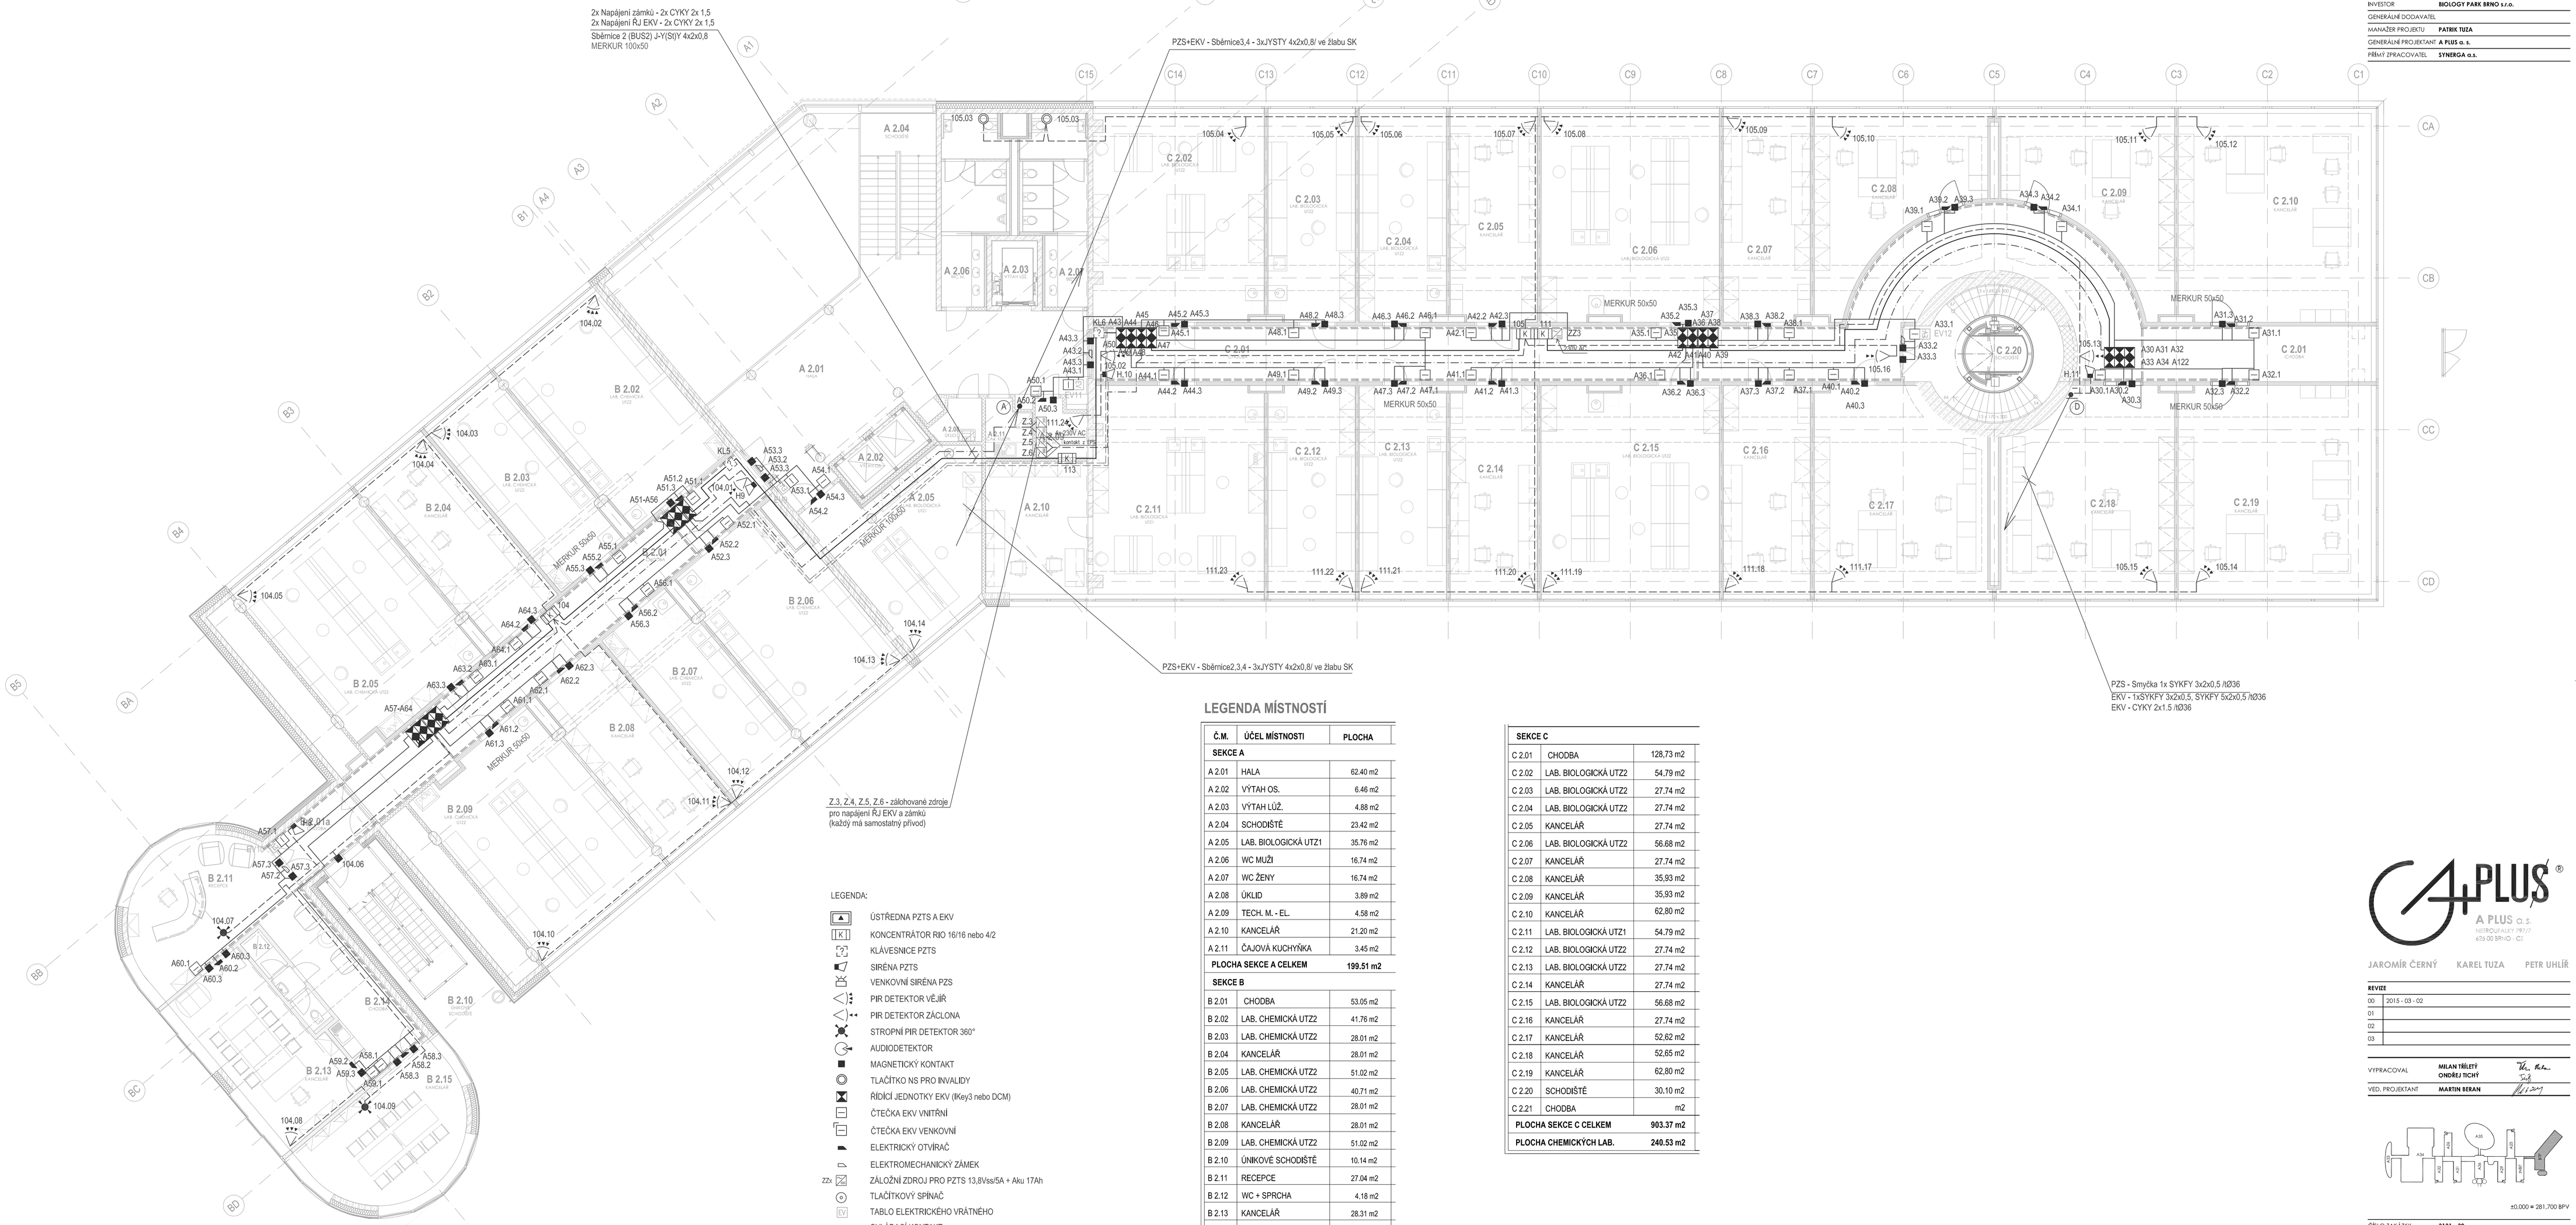

LEGENDA MÍSTNOSTÍ

Č.M.	ÚČEL MÍSTNOSTI	PLOCHA
SEKCE A		
A 2.01	HALA	62.40 m2
A 2.02	VÝTAH OS.	6.46 m2
A 2.03	VÝTAH LÚŽ.	4.88 m2
A 2.04	SCHODIŠTĚ	23.42 m2
A 2.05	LAB. BIOLOGICKÁ UTZ1	35.76 m2
A 2.06	WC MUŽI	16.74 m2
A 2.07	WC ŽENY	16.74 m2
A 2.08	ÚKLID	3.89 m2
A 2.09	TECH. M. - EL.	4.58 m2
A 2.10	KANCELÁŘ	21.20 m2
A 2.11	ČAJOVÁ KUCHYŇKA	3.45 m2
PLOCHA SEKCE A CELKEM		**199.51 m2**
SEKCE B		
B 2.01	CHODBA	53.05 m2
B 2.02	LAB. CHEMICKÁ UTZ2	41.76 m2
B 2.03	LAB. CHEMICKÁ UTZ2	28.01 m2
B 2.04	KANCELÁŘ	28.01 m2
B 2.05	LAB. CHEMICKÁ UTZ2	51.02 m2
B 2.06	LAB. CHEMICKÁ UTZ2	40.71 m2
B 2.07	LAB. CHEMICKÁ UTZ2	28.01 m2
B 2.08	KANCELÁŘ	28.01 m2
B 2.09	LAB. CHEMICKÁ UTZ2	51.02 m2
B 2.10	ÚNIKOVÉ SCHODIŠTĚ	10.14 m2
B 2.11	RECEPCE	27.04 m2
B 2.12	WC + SPRCHA	4,18 m2
B 2.13	KANCELÁŘ	28.31 m2
B 2.14	CHODBA	18.39 m2
B 2.15	KANCELÁŘ	27.05 m2
PLOCHA SEKCE B CELKEM		**464.71 m2**

SEKCE C		
C 2.01	CHODBA	128,73 m2
C 2.02	LAB. BIOLOGICKÁ UTZ2	54.79 m2
C 2.03	LAB. BIOLOGICKÁ UTZ2	27,74 m2
C 2.04	LAB. BIOLOGICKÁ UTZ2	27,74 m2
C 2.05	KANCELÁŘ	27,74 m2
C 2.06	LAB. BIOLOGICKÁ UTZ2	56,68 m2
C 2.07	KANCELÁŘ	27,74 m2
C 2.08	KANCELÁŘ	35,93 m2
C 2.09	KANCELÁŘ	35,93 m2
C 2.10	KANCELÁŘ	62,80 m2
C 2.11	LAB. BIOLOGICKÁ UTZ1	54,79 m2
C 2.12	LAB. BIOLOGICKÁ UTZ2	27,74 m2
C 2.13	LAB. BIOLOGICKÁ UTZ2	27,74 m2
C 2.14	KANCELÁŘ	27,74 m2
C 2.15	LAB. BIOLOGICKÁ UTZ2	56,68 m2
C 2.16	KANCELÁŘ	27,74 m2
C 2.17	KANCELÁŘ	52,62 m2
C 2.18	KANCELÁŘ	52,65 m2
C 2.19	KANCELÁŘ	62,80 m2
C 2.20	SCHODIŠTĚ	30,10 m2
C 2.21	CHODBA	m2
PLOCHA SEKCE C CELKEM		**903.37 m2**
PLOCHA CHEMICKÝCH LAB.		**240.53 m2**

LEGENDA:

- ÚSTŘEDNA PZTS A EKV
- KONCENTRÁTOR RIO 16/16 nebo 4/2
- KLÁVESNICE PZTS
- SIRÉNA PZTS
- VENKOVNÍ SIRÉNA PZS
- PIR DETEKTOR VĚJÍŘ
- PIR DETEKTOR ZÁCLONA
- STROPNÍ PIR DETEKTOR 360°
- AUDIODETEKTOR
- MAGNETICKÝ KONTAKT
- TLAČÍTKO NS PRO INVALIDY
- ŘÍDÍCÍ JEDNOTKY EKV (Rkey3 nebo DCM)
- ČTEČKA EKV VNITŘNÍ
- ČTEČKA EKV VENKOVNÍ
- ELEKTRICKÝ OTVÍRAČ
- ELEKTROMECHANICKÝ ZÁMEK
- ZZx ZÁLOŽNÍ ZDROJ PRO PZTS 13,8Vss/5A + Aku 17Ah
- TLAČÍTKOVÝ SPÍNAČ
- TABLO ELEKTRICKÉHO VRÁTNÉHO
- OVLÁDACÍ KONTAKT
- DOHLEDOVÝ MONITOR SYSTÉMU EKV, PZTS
- OZNAČENÍ STOUPACÍHO VEDENÍ
- Z.x Z.x ZÁLOŽNÍ ZDROJE 2 x 13,8Vss/5A + 2 x Aku 17Ah (1 x pro zámky a 1 x pro ostatní komponenty EKV)

PROSTOROVÁ ČIDLA POHYBU MOHOU BÝT PŘESUNUTA LOKÁLNĚ V RÁMCI MÍSTNOSTÍ.

A PLUS G.S.
HEYROVSKÉHO 789/17
619 00 BRNO - CZ

JAROMÍR ČERNÝ KAREL TUZA PETR UHLÍŘ

REVIZE		
00	2015 - 03 - 02	
01		
02		
03		

VYPRACOVAL	MILAN TŘÍLETÝ ONDŘEJ TICHÝ	
VED. PROJEKTANT	MARTIN BERAN	

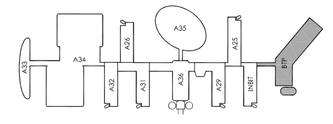

±0,000 = 281,700 BPV

ČÍSLO ZAKÁZKY	3131 - 30
STAVBA	**BIOLOGY PARK**
STUPEŇ	DSPS
NÁZEV PS - SO	SO 01 - Budova laboratoří a kanceláří
ČÁST	12 - SLABOPROUDÉ ROZVODY
NÁZEV VÝKRESU	**Půdorys 2.NP - PZS, EKV**
DATUM	**2015 - 03 - 02**
FORMÁT	10 × A4
MĚŘÍTKO	1:100

PROJ	STUPEŇ	PROJEKT 30	PP	ČÁST	SOUB
BTP	DSPS	01	12	024	00