BIOLOGY PARK

BRNO-BOHUNICE, ČESKÁ REPUBLIKA

INVESTOR	**BIOLOGY PARK BRNO s. r. o.**
GENERÁLNÍ DODAVATEL	
MANAŽER PROJEKTU	**PATRIK TUZA**
GENERÁLNÍ PROJEKTANT	**A PLUS a. s.**
PŘÍBAY ZPRACOVATEL	**SYNERGA a.s.**

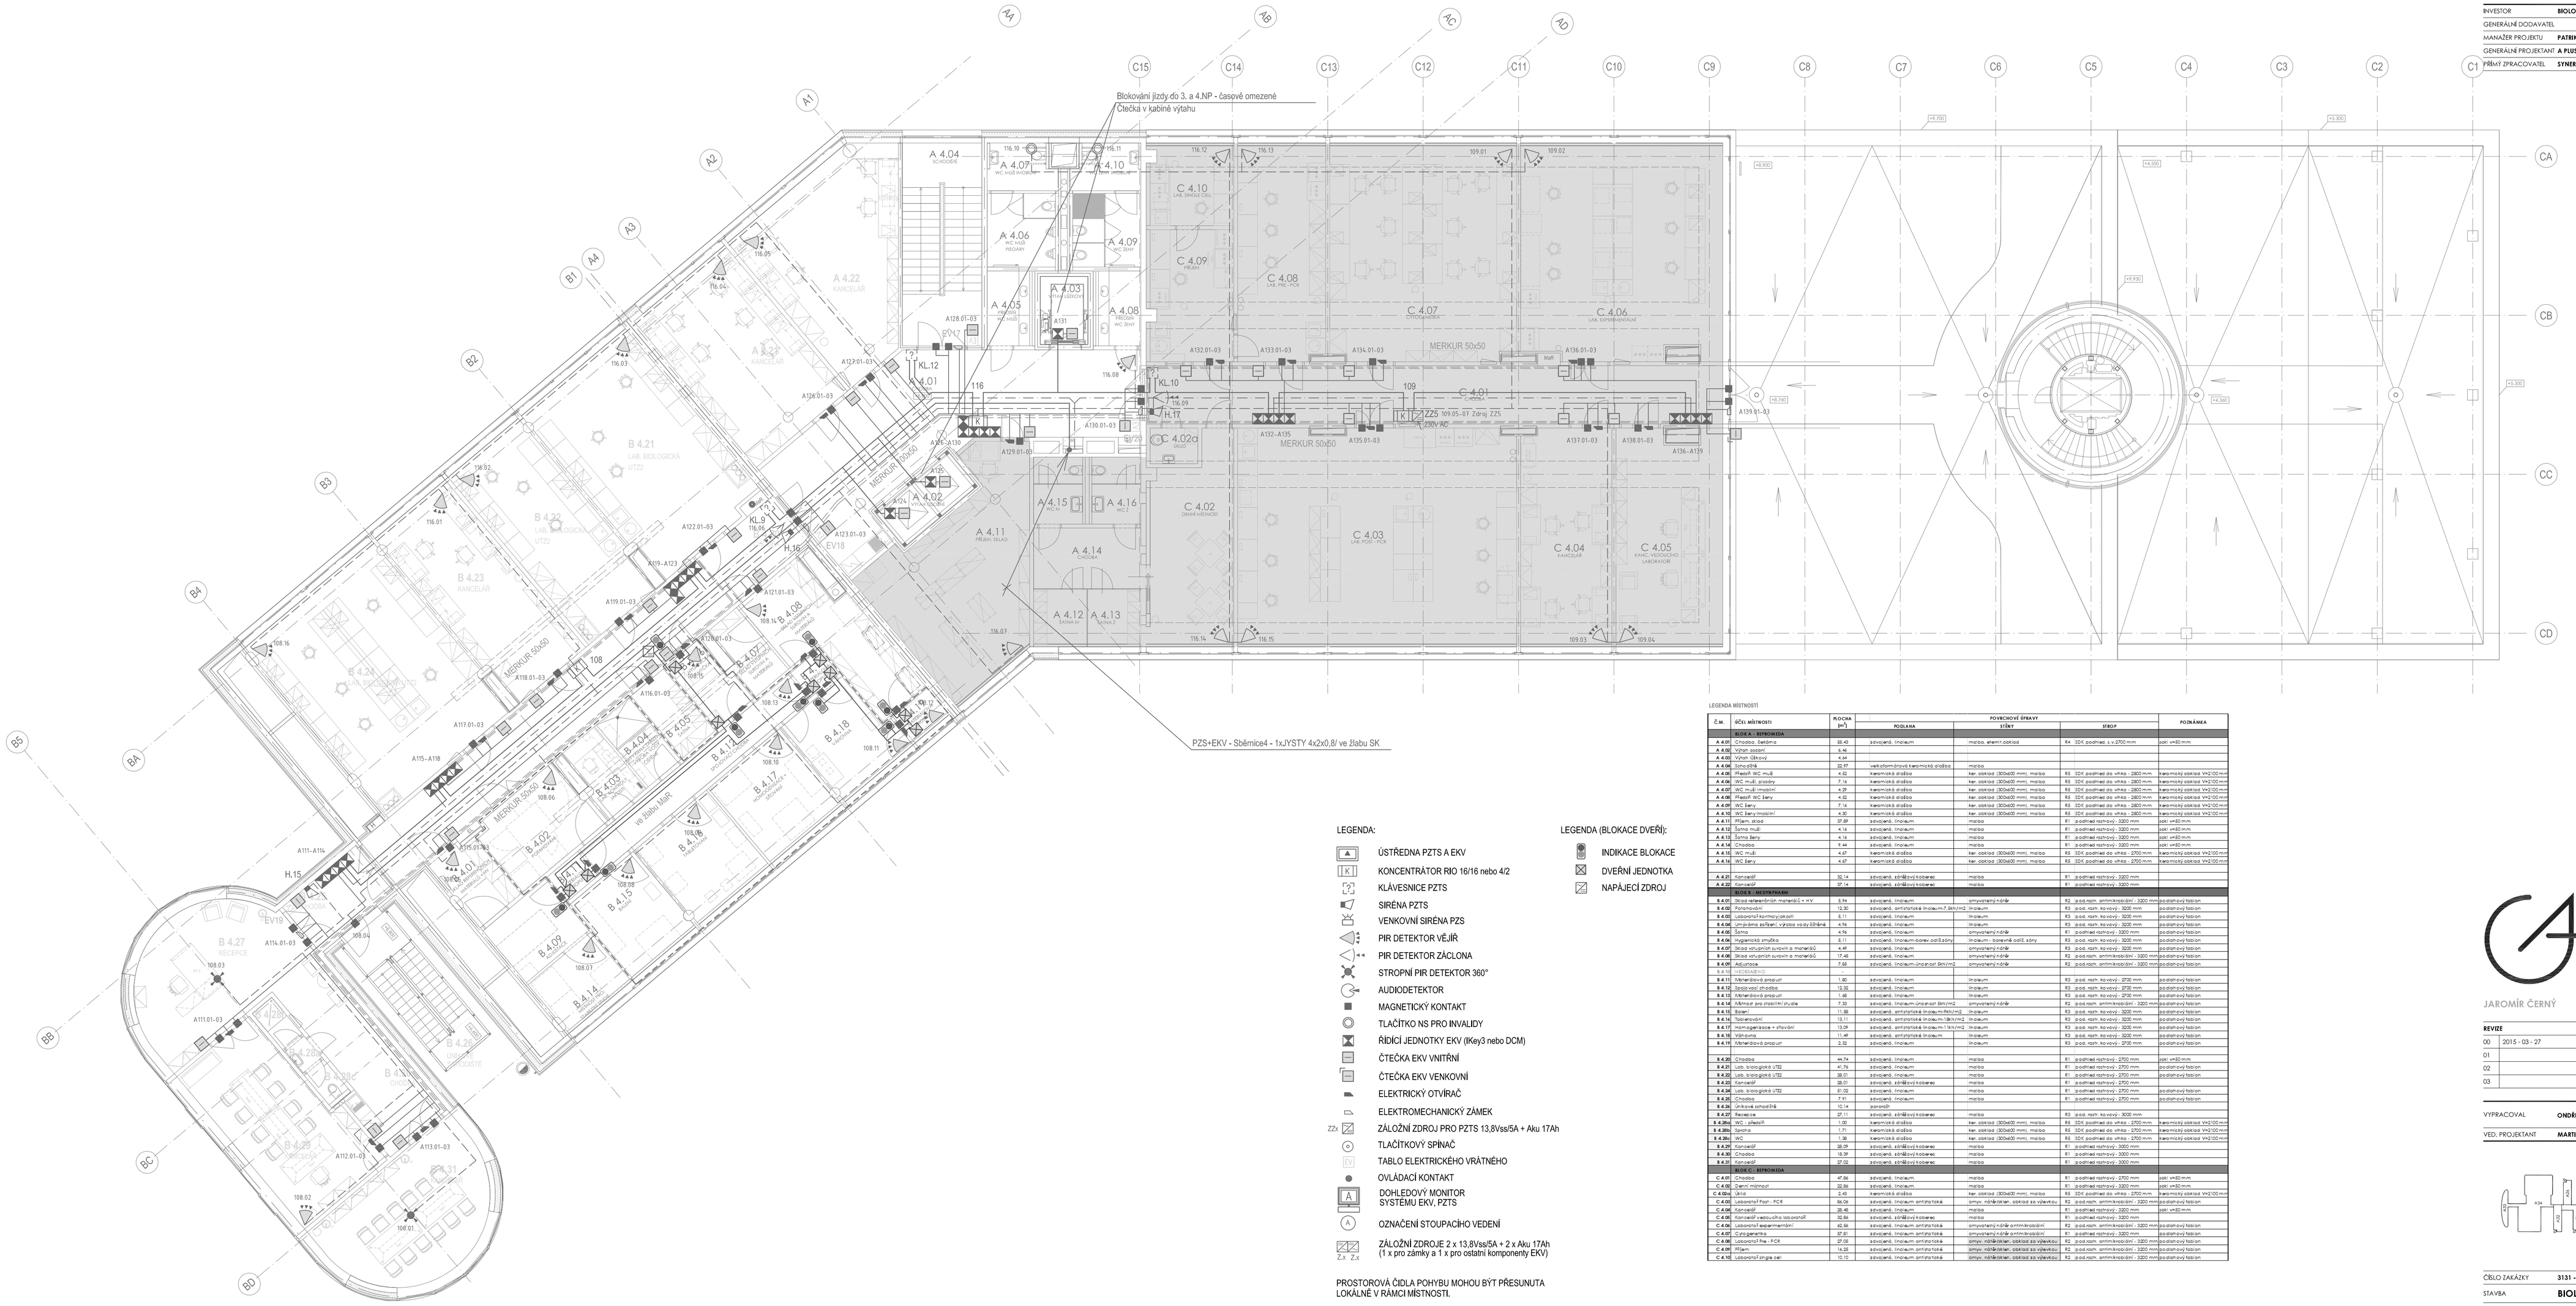

LEGENDA:

- ÚSTŘEDNA PZTS A EKV
- KONCENTRÁTOR RIO 16/16 nebo 4/2
- KLÁVESNICE PZTS
- SIRÉNA PZTS
- VENKOVNÍ SIRÉNA PZS
- PIR DETEKTOR VĚJÍŘ
- PIR DETEKTOR ZÁCLONA
- STROPNÍ PIR DETEKTOR 360°
- AUDIODETEKTOR
- MAGNETICKÝ KONTAKT
- TLAČÍTKO NS PRO INVALIDY
- ŘÍDÍCÍ JEDNOTKY EKV (IKey3 nebo DCM)
- ČTEČKA EKV VNITŘNÍ
- ČTEČKA EKV VENKOVNÍ
- ELEKTRICKÝ OTVÍRAČ
- ELEKTROMECHANICKÝ ZÁMEK
- ZZ1 ZÁLOŽNÍ ZDROJ PRO PZTS 13,8Vss/5A + Aku 17Ah
- TLAČÍTKOVÝ SPÍNAČ
- TV TABLO ELEKTRICKÉHO VRÁTNÉHO
- OVLÁDACÍ KONTAKT
- DOHLEDOVÝ MONITOR SYSTÉMU EKV, PZTS
- A OZNAČENÍ STOUPACÍHO VEDENÍ
- Z1 Z2 ZÁLOŽNÍ ZDROJE 2 x 13,8Vss/5A + 2 x Aku 17Ah (1 x pro zámky a 1 x pro ostatní komponenty EKV)

PROSTOROVÁ ČIDLA POHYBU MOHOU BÝT PŘESUNUTA LOKÁLNĚ V RÁMCI MÍSTNOSTI.

LEGENDA (BLOKACE DVEŘÍ):

- INDIKACE BLOKACE
- DVEŘNÍ JEDNOTKA
- NAPÁJECÍ ZDROJ

OBLAST KLIENTSKÉ ZMĚNY - REPROMEDA

OBLAST KLIENTSKÉ ZMĚNY - MEDYNPHARM

SPOLEČNÝ PROSTOR

LEGENDA MÍSTNOSTÍ

Č.m.	SKUP. MÍSTNOSTÍ	PLOCHA (m²)	POVRCHOVÉ ÚPRAVY PODLAHA	STĚNY	STROP	POZNÁMKA
BUDOVA A - REPROMEDA						
A 4.01	Chodba, Sedlárna	82.43	zdravotně. linoleum	malba, elektr. zásuvky	RA - SDK podhled s v.2750 mm.	zak.: vn40 mm
A 4.02	Vrátn. zázemí	6.46				
A 4.03	Výtah Otis-nový	4.64				
A 4.04	Schodiště	22.97	vek.stěrk.+keram.dlažba	malba		
A 4.05	Předpř. WC - muži	4.52	keramická dlažba	ker. obklad (300x600 mm), malba	RS - SDK podhled do výšky - 2800 mm	keramický obklad VH2100 mm
A 4.06	WC - muži, přístěvky	7.16	keramická dlažba	ker. obklad (300x600 mm), malba	RS - SDK podhled do výšky - 2800 mm	keramický obklad VH2100 mm
A 4.07	WC - muži, invalidní	4.39	keramická dlažba	ker. obklad (300x600 mm), malba	RS - SDK podhled do výšky - 2800 mm	keramický obklad VH2100 mm
A 4.08	Předpř. WC Ženy	4.52	keramická dlažba	ker. obklad (300x600 mm), malba	RS - SDK podhled do výšky - 2800 mm	keramický obklad VH2100 mm
A 4.09	WC - Ženy	7.16	keramická dlažba	ker. obklad (300x600 mm), malba	RS - SDK podhled do výšky - 2800 mm	keramický obklad VH2100 mm
A 4.10	WC Ženy (invalidní)	4.30	keramická dlažba	ker. obklad (300x600 mm), malba	RS - SDK podhled do výšky - 2800 mm	keramický obklad VH2100 mm
A 4.11	Přírům. sklad	27.89	zdravotně. linoleum	malba	R1 - podhled nahrnovy - 3200 mm	zak.: vn40 mm
A 4.12	Šatny muži	4.16	zdravotně. linoleum	malba	R1 - podhled nahrnovy - 3200 mm	zak.: vn40 mm
A 4.13	Šatny Ženy	4.16	zdravotně. linoleum	malba	R1 - podhled nahrnovy - 3200 mm	zak.: vn40 mm
A 4.14	Chodba	9.44	zdravotně. linoleum	malba	R1 - podhled nahrnovy - 3200 mm	zak.: vn40 mm
A 4.15	WC muži	4.67	keramická dlažba	ker. obklad (300x600 mm), malba	RS - SDK podhled do výšky - 2750 mm	keramický obklad VH2100 mm
A 4.16	WC Ženy	4.67	keramická dlažba	ker. obklad (300x600 mm), malba	RS - SDK podhled do výšky - 2750 mm	keramický obklad VH2100 mm
A 4.21	Kancelář	20.14	zdravotně. stěrk+pryž.koberec	malba	R1 - podhled nahrnovy - 3200 mm	
A 4.22	Kancelář	27.14	zdravotně. stěrk+pryž.koberec	malba	R1 - podhled nahrnovy - 3200 mm	
BUDOVA B - LABORATOŘE						
B 4.01	Skład reflexních manažerů + HV	8.94	zdravotně. linoleum	omyvatelný nátěr	R2 - podh.rozm. antimikrobiál. - 3200 mm	zaváděný fabrikát
B 4.02	Rozvaděrač	12.30	zdravotně. antistatické linoleum (1,5kV/m2)	linoleum	R3 - podh.rozm. ka-vzduc - 3200 mm	zaváděný fabrikát
B 4.03	Laboratoř kosmetovýzkumů	8.11	zdravotně. linoleum	linoleum	R3 - podh.rozm. ka-vzduc - 3200 mm	zaváděný fabrikát
B 4.04	Umývárna zaměst. - vstup vody Stěrka	4.96	zdravotně. linoleum	linoleum	R3 - podh.rozm. ka-vzduc - 3200 mm	zaváděný fabrikát
B 4.05	Šatna	4.96	zdravotně. linoleum	omyvatelný nátěr	R1 - podhled nahrnovy - 3200 mm	zaváděný fabrikát
B 4.06	Hygienická smyčka	8.11	zdravotně. linoleum-bariér. odděl.pásy	linoleum - bariérová stěž. zóny	R3 - podh.rozm. ka-vzduc - 3200 mm	zaváděný fabrikát
B 4.07	Skład vzorcích zvyseních materiálů	4.49	zdravotně. linoleum	omyvatelný nátěr	R3 - podh.rozm. ka-vzduc - 3200 mm	zaváděný fabrikát
B 4.08	Skład vzorcích zvyseních materiálů	17.48	zdravotně. linoleum	omyvatelný nátěr	R2 - podh.rozm. antimikrobiál. - 3200 mm	zaváděný fabrikát
B 4.09	Autoklávy	7.88	zdravotně. linoleum-chodníček (5kV/m2)	omyvatelný nátěr	R2 - podh.rozm. antimikrobiál. - 3200 mm	zaváděný fabrikát
B 4.10	NEOBSAZENO					
B 4.11	Mikrobiologický preparát	1.80	zdravotně. linoleum	linoleum	R3 - podh.rozm. ka-vzduc - 2700 mm	zaváděný fabrikát
B 4.12	Sterilní chodníček	12.30	zdravotně. linoleum	linoleum	R3 - podh.rozm. ka-vzduc - 2700 mm	zaváděný fabrikát
B 4.13	Mikrobiologický preparát	1.48	zdravotně. linoleum	linoleum	R3 - podh.rozm. ka-vzduc - 2700 mm	zaváděný fabrikát
B 4.14	Mikrovlnné pro inaktivní vzorky	7.38	zdravotně. linoleum-chodníček (5kV/m2)	omyvatelný nátěr	R2 - podh.rozm. antimikrobiál. - 3200 mm	zaváděný fabrikát
B 4.15	Sklad	11.68	zdravotně. antistatické linoleum (1,5kV/m2)	linoleum	R3 - podh.rozm. ka-vzduc - 3200 mm	zaváděný fabrikát
B 4.16	Telefonování	13.11	zdravotně. antistatické linoleum (1,5kV/m2)	linoleum	R3 - podh.rozm. ka-vzduc - 3200 mm	zaváděný fabrikát
B 4.17	Homogenizace + přívoní	13.39	zdravotně. antistatické linoleum (1,5kV/m2)	linoleum	R3 - podh.rozm. ka-vzduc - 3200 mm	zaváděný fabrikát
B 4.18	Vážovna	11.44	zdravotně. antistatické linoleum	linoleum	R3 - podh.rozm. ka-vzduc - 3200 mm	zaváděný fabrikát
B 4.19	Mikrobiologický preparát	2.32	zdravotně. linoleum	linoleum	R3 - podh.rozm. ka-vzduc - 2700 mm	zaváděný fabrikát
B 4.20	Chodba	44.74	zdravotně. linoleum	malba	R1 - podhled nahrnovy - 2750 mm	zak.: vn40 mm
B 4.21	Lab. biologická UTB2	41.76	zdravotně. linoleum	malba	R1 - podhled nahrnovy - 2750 mm	zaváděný fabrikát
B 4.22	Lab. biologická UTB2	28.01	zdravotně. linoleum	malba	R1 - podhled nahrnovy - 2750 mm	zaváděný fabrikát
B 4.23	Kancelář	28.01	zdravotně. stěrk+pryž.koberec	malba	R1 - podhled nahrnovy - 2750 mm	zaváděný fabrikát
B 4.24	Lab. biologická UTB2	21.02	zdravotně. linoleum	malba	R1 - podhled nahrnovy - 2750 mm	zaváděný fabrikát
B 4.25	Chodba	9.41	zdravotně. linoleum	malba	R1 - podhled nahrnovy - 2750 mm	zaváděný fabrikát
B 4.26	Drinkové schodiště	10.14	pororoh			
B 4.27	Recepce	27.11	zdravotně. stěrk+pryž.koberec	malba	R3 - podh.rozm. ka-vzduc - 3200 mm	zaváděný fabrikát
B 4.28a	WC - předpř.	1.80	keramická dlažba	ker. obklad (300x600 mm), malba	RS - SDK podhled do výšky - 2750 mm	keramický obklad VH2100 mm
B 4.28b	Sprcha	1.71	keramická dlažba	ker. obklad (300x600 mm), malba	RS - SDK podhled do výšky - 2750 mm	keramický obklad VH2100 mm
B 4.28c	WC	1.38	keramická dlažba	ker. obklad (300x600 mm), malba	RS - SDK podhled do výšky - 2750 mm	keramický obklad VH2100 mm
B 4.29	Kancelář	28.59	zdravotně. stěrk+pryž.koberec	malba	R1 - podhled nahrnovy - 3200 mm	
B 4.30	Chodba	16.39	zdravotně. linoleum	malba	R1 - podhled nahrnovy - 3200 mm	
B 4.31	Kancelář	27.02	zdravotně. stěrk+pryž.koberec	malba	R1 - podhled nahrnovy - 3200 mm	
BUDOVA C - REPROMEDA						
C 4.01	Chodba	47.86	zdravotně. linoleum	malba	R1 - podhled nahrnovy - 2750 mm	zak.: vn40 mm
C 4.02	Denní místnost	32.86	zdravotně. linoleum	malba	R1 - podhled nahrnovy - 3200 mm	zak.: vn40 mm
C 4.03a	Umý	2.43	keramická dlažba	ker. obklad (300x600 mm), malba	RS - SDK podhled do výšky - 2750 mm	keramický obklad VH2100 mm
C 4.03	Laboratoř Flow - PCR	84.06	zdravotně. linoleum antistatické	omyv. nátěr/stěrk. obklad do výšky 600	R2 - podh.rozm. antimikrobiál. - 3200 mm	zaváděný fabrikát
C 4.04	Kancelář	28.46	zdravotně. linoleum	malba	R1 - podhled nahrnovy - 3200 mm	zak.: vn40 mm
C 4.05	Kancelář vedoucího laboratoří	52.84	zdravotně. stěrk+pryž.koberec	malba	R1 - podhled nahrnovy - 3200 mm	
C 4.06	Laboratoř experimentů	62.56	zdravotně. linoleum antistatické	omyvatelný nátěr antimikrobiální	R2 - podh.rozm. antimikrobiál. - 3200 mm	zaváděný fabrikát
C 4.07	Cytogenetika	57.61	zdravotně. linoleum antistatické	omyvatelný nátěr antimikrobiální	R1 - podhled nahrnovy - 3200 mm	zaváděný fabrikát
C 4.08	Laboratoř Pre - PCR	27.35	zdravotně. linoleum antistatické	omyv. nátěr/stěrk. obklad do výšky 600	R2 - podh.rozm. antimikrobiál. - 3200 mm	zaváděný fabrikát
C 4.09	Přírm	16.28	zdravotně. linoleum antistatické	omyv. nátěr/stěrk. obklad do výšky 600	R2 - podh.rozm. antimikrobiál. - 3200 mm	zaváděný fabrikát
C 4.10	Laboratoř chrgie cel.	10.10	zdravotně. linoleum antistatické	omyv. nátěr/stěrk. obklad do výšky 600	R2 - podh.rozm. antimikrobiál. - 3200 mm	zaváděný fabrikát

A PLUS a. s.
HEROLTOVICE PRŮM
676 00 BRNO, CZ

JAROMÍR ČERNÝ KAREL TUZA PETR UHLÍŘ

REVIZE

00	2015 - 03 - 27
01	
02	
03	

VYPRACOVAL	**ONDŘEJ TICHÝ**
VED. PROJEKTANT	**MARTIN BERAN**

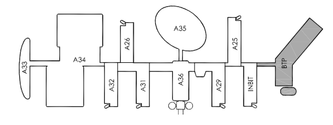

±0,000 = 281,700 BPV

ČÍSLO ZAKÁZKY	**3131 - 30**
STAVBA	**BIOLOGY PARK**
STUPEŇ	**DSPS**
NÁZEV PS - SO	**SO 01 - BUDOVA KANCELÁŘÍ A LABORATOŘÍ**
ČÁST	**12 - SLABOPROUDÉ ROZVODY**
NÁZEV VÝKRESU	**REPROMEDA / MEDYNPHARM Půdorys 4.NP - PZS, EKV**
DATUM	**2015 - 03 - 27**
FORMÁT	**10 × A4**
MĚŘÍTKO	**1:100**

STAVBA	OBJEKT	PROFESE	ÚSEK	ČÍSLO	REVIZE
BTP	DSPS	01	12	026	00