



PŮDORYS 1PP - 2.SEKCE

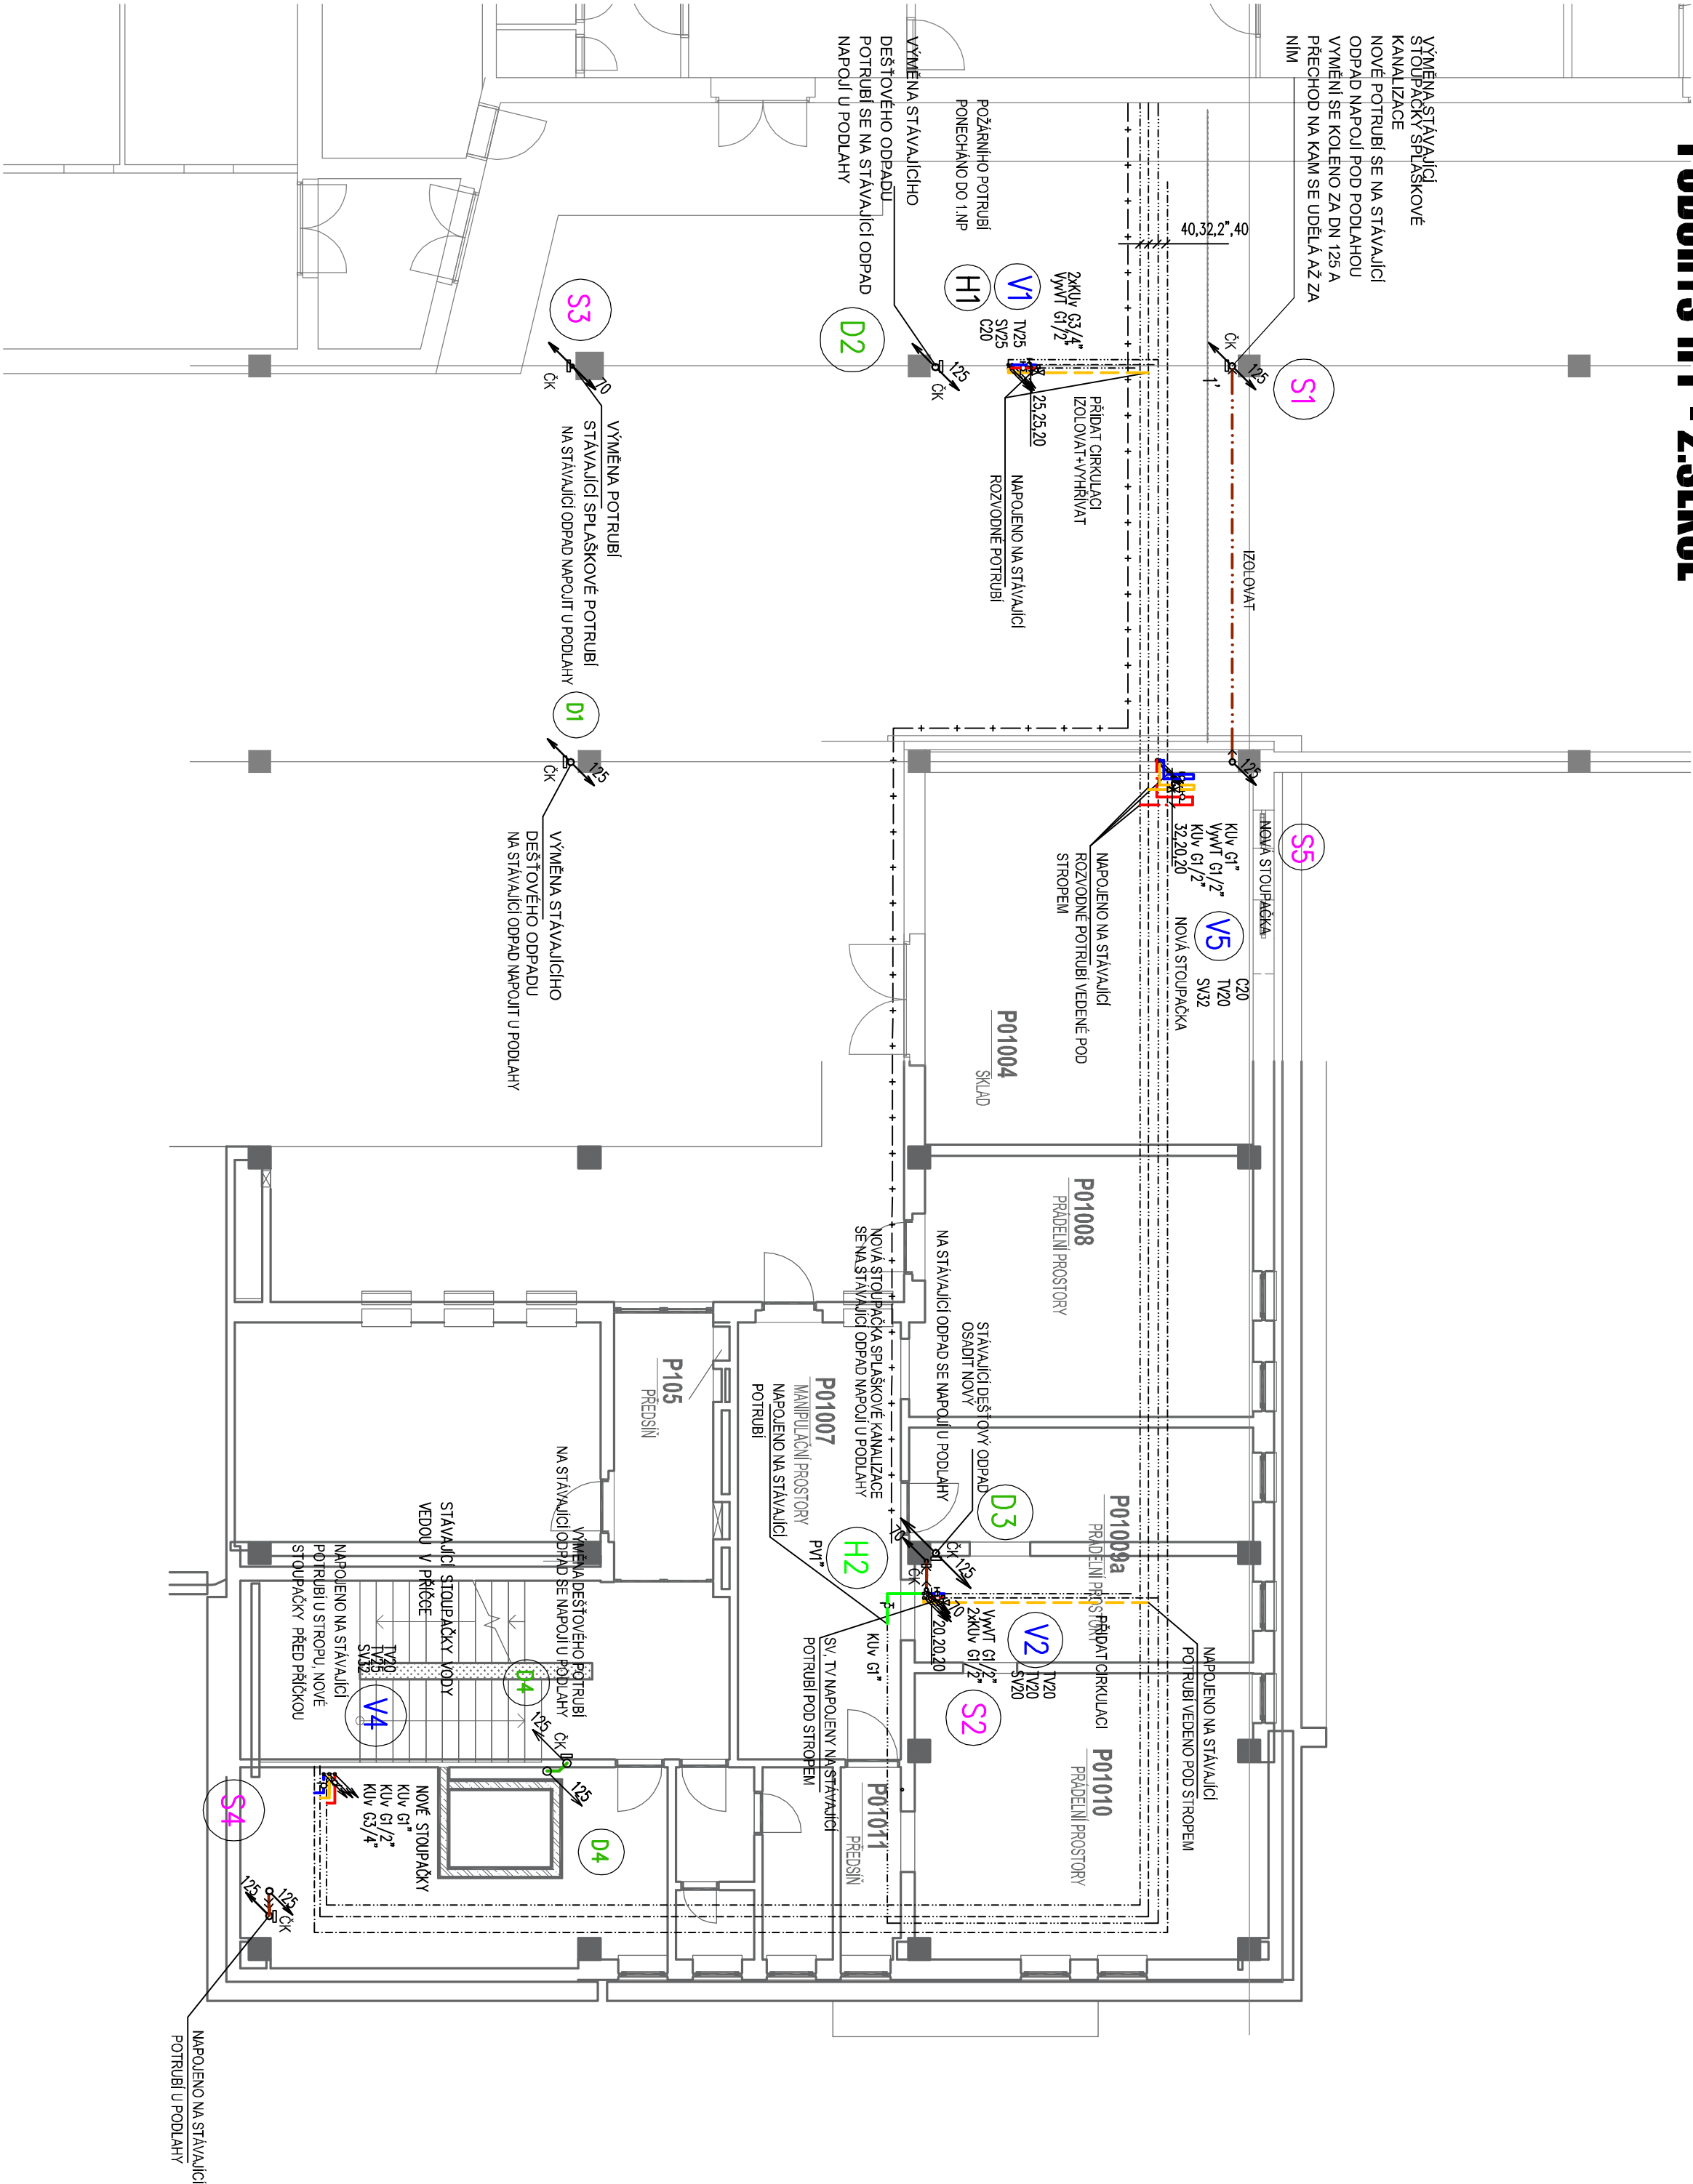


LEGENDA SÍŤI-NÁVRH

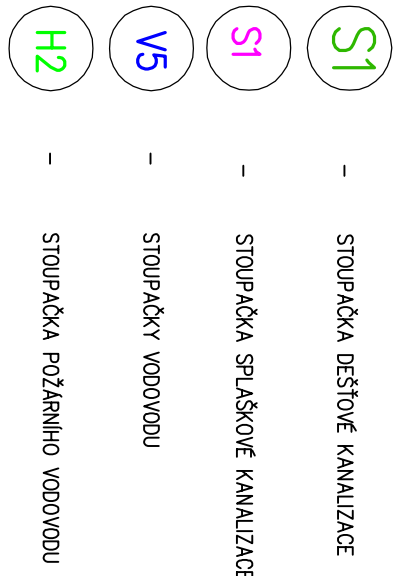


POZNÁMKA 1:

STOUPAČKU DEŠŤOVÉ KANALIZACE D4 NUTNO VYMĚNIT PŘED ZAHÁJENÍM STAVBY VÝTAHU

LEGENDA SÍŤI-STÁVAJÍCÍ

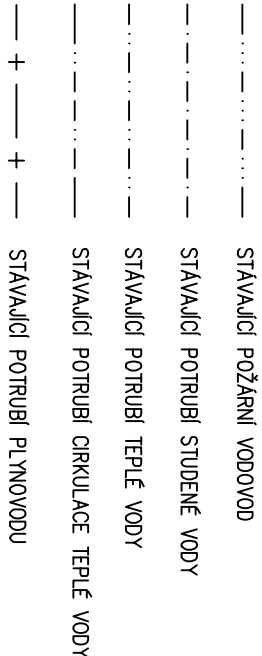

SCHEMA OBJEKTŮ

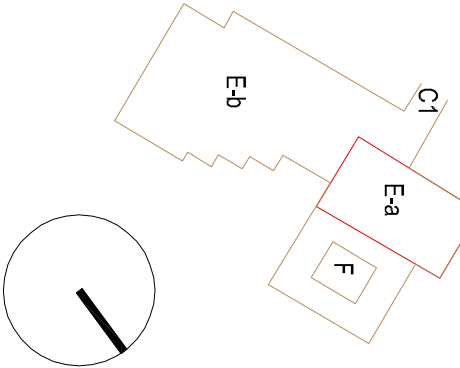

0,000 = 240,055m n.m. BvV	projektant část	číslo page
generální projektant		

A99 Atelier 99 s.r.o.
Purkyňova 71/99
612 00 Brno

architekt	Ing. arch. Steinhilberová-et al. Těd	vyraboval	VYPRACOVAL
HIP	Ing. Nicole Kuterová	kontroval	VYPRACOVAL
vedl. projektant	Ing. Iveta Měšková	zodp. projektant	VYPRACOVAL
stavebník	Masarykova univerzita, Zveřetnovo nám.6/78, 601 77 Brno		

Adaptace částí bloku E,F pro CVJ

název stavby

objekt	S001
část	D.1.4a - ZDRAVOTECHNIKA

název dokumentu	PŮDORYS 1PP
číslo přílohy	102