



# PUDORYS 1PP - 2.SEKCE

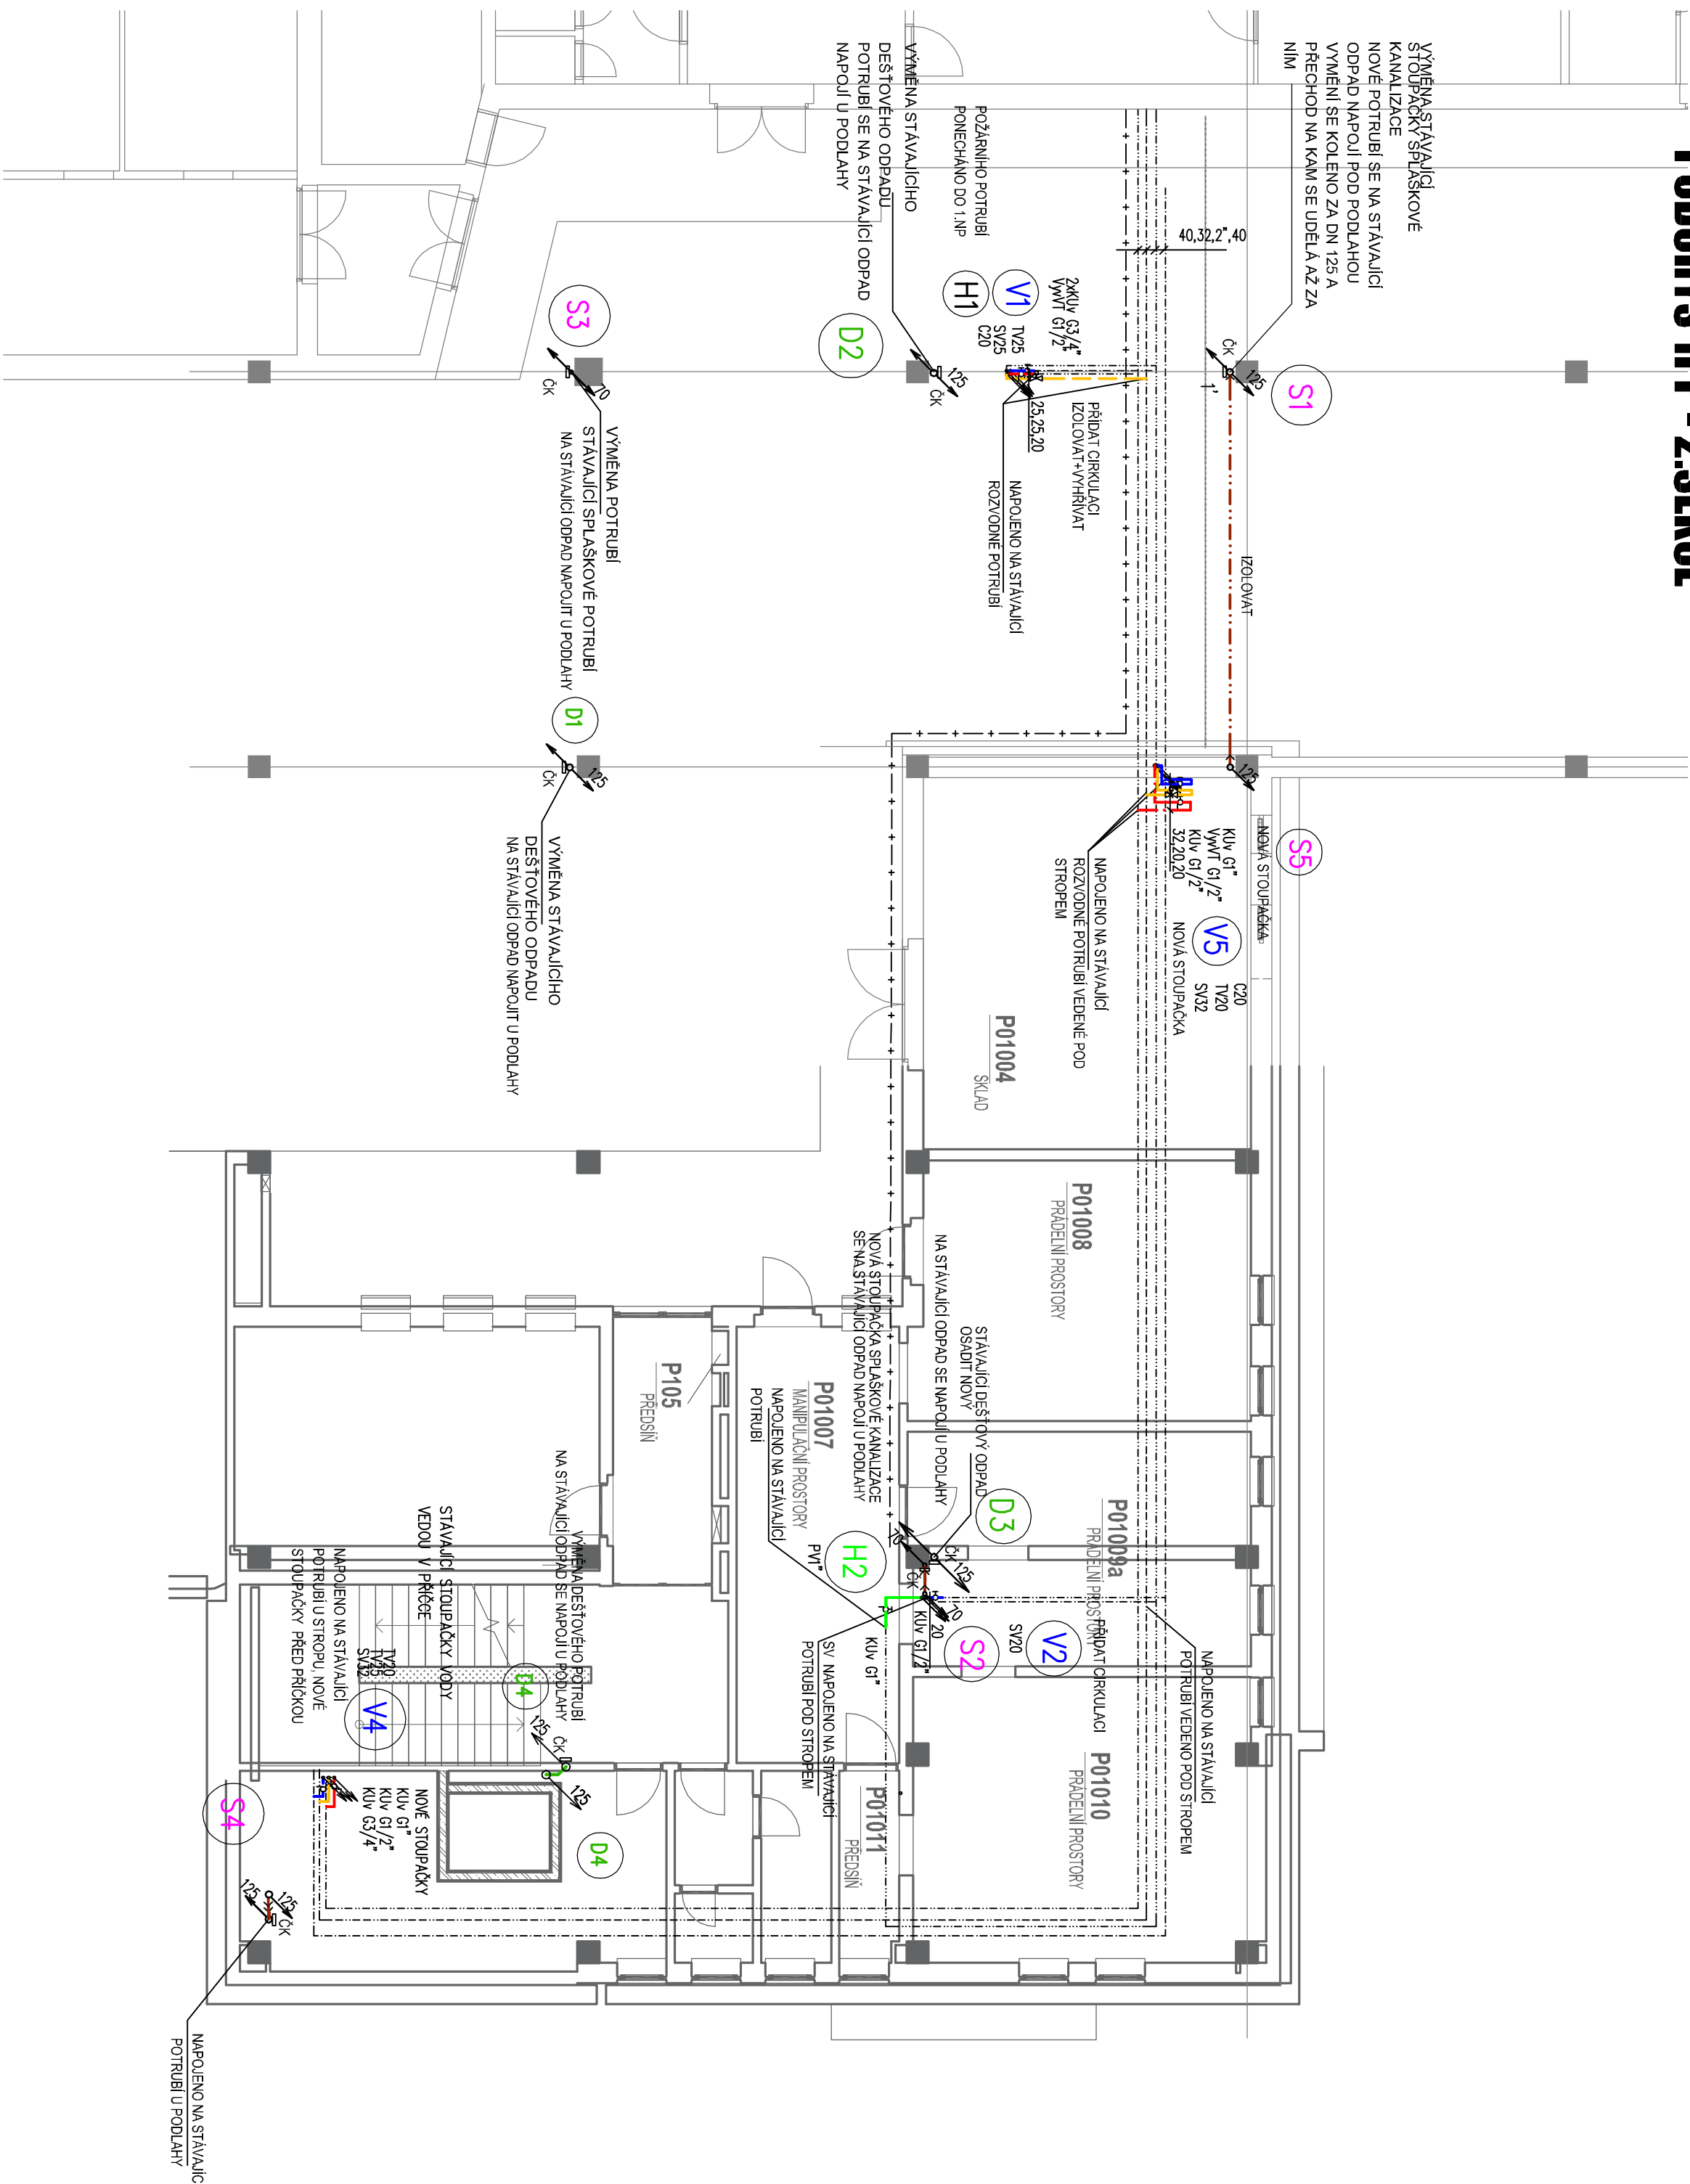


## LEGENDA SÍTI-NÁVRH

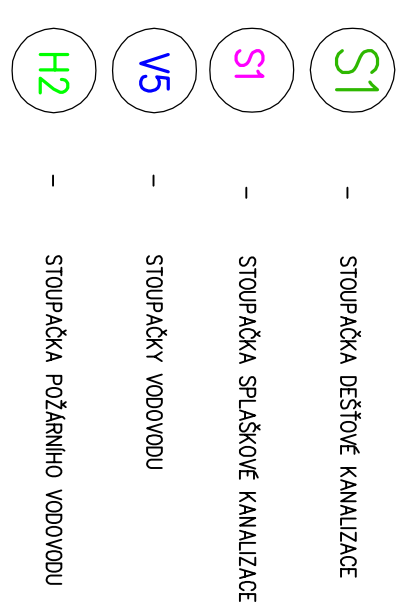


### POZNÁMKA 1:

STOUPAČKU DEŠTOVÉ KANALIZACE D4 NUTNO VMĚNIT PŘED ZAHÁJENÍM STAVBY VÝTAHU

## LEGENDA SÍTÍ-STÁVAJÍCÍ

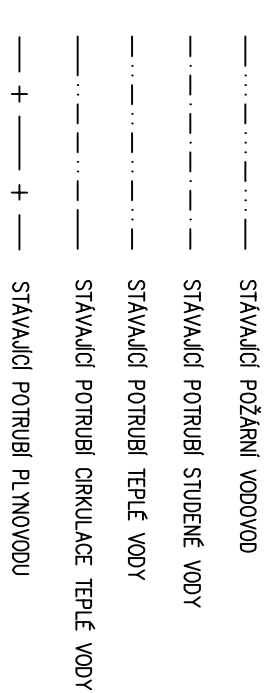

## SCHEMA OBJEKTŮ

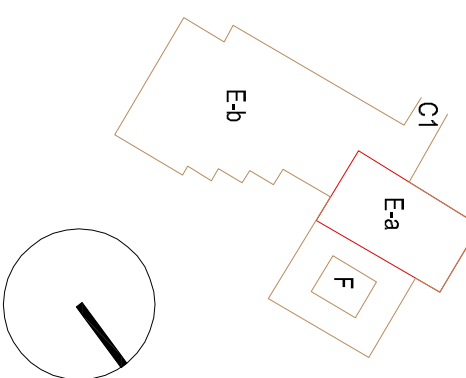

0,000 = 240,055m n.m. BPV

generální projektant

projektant časti

číslo pare

**799**  
Atelier 99 s.r.o.  
Purkyňova 71/9  
612 00 Brno

Atelier 99 S.r.l.

612 00 Brno

architekt	Ing. arch. Steinhilberová-et. Teo	vypísal	Kateřina Steřilová
HIP	Ing. Nikola Kučerová	kontroloval	Kateřina Steřilová
ved. projektant	Ing. Ivaě Měřáková	zodp. projektant	Kateřina Steřilová
Stavebník	Masarykova univerzita, Želivského nám.67/79, 601 77 Brno		

## Adaptace části bloku E,F pro GVI

objekt	S001	
základ	základka	A-18-4
	datum	04/202
	slupeň	DP
	mířtířko	1:10

Část

## D.1.4a - ZDRAVOTECHNIKA

název dokumentu

**PUDORYS 1.PP**

číslo přílohy

102