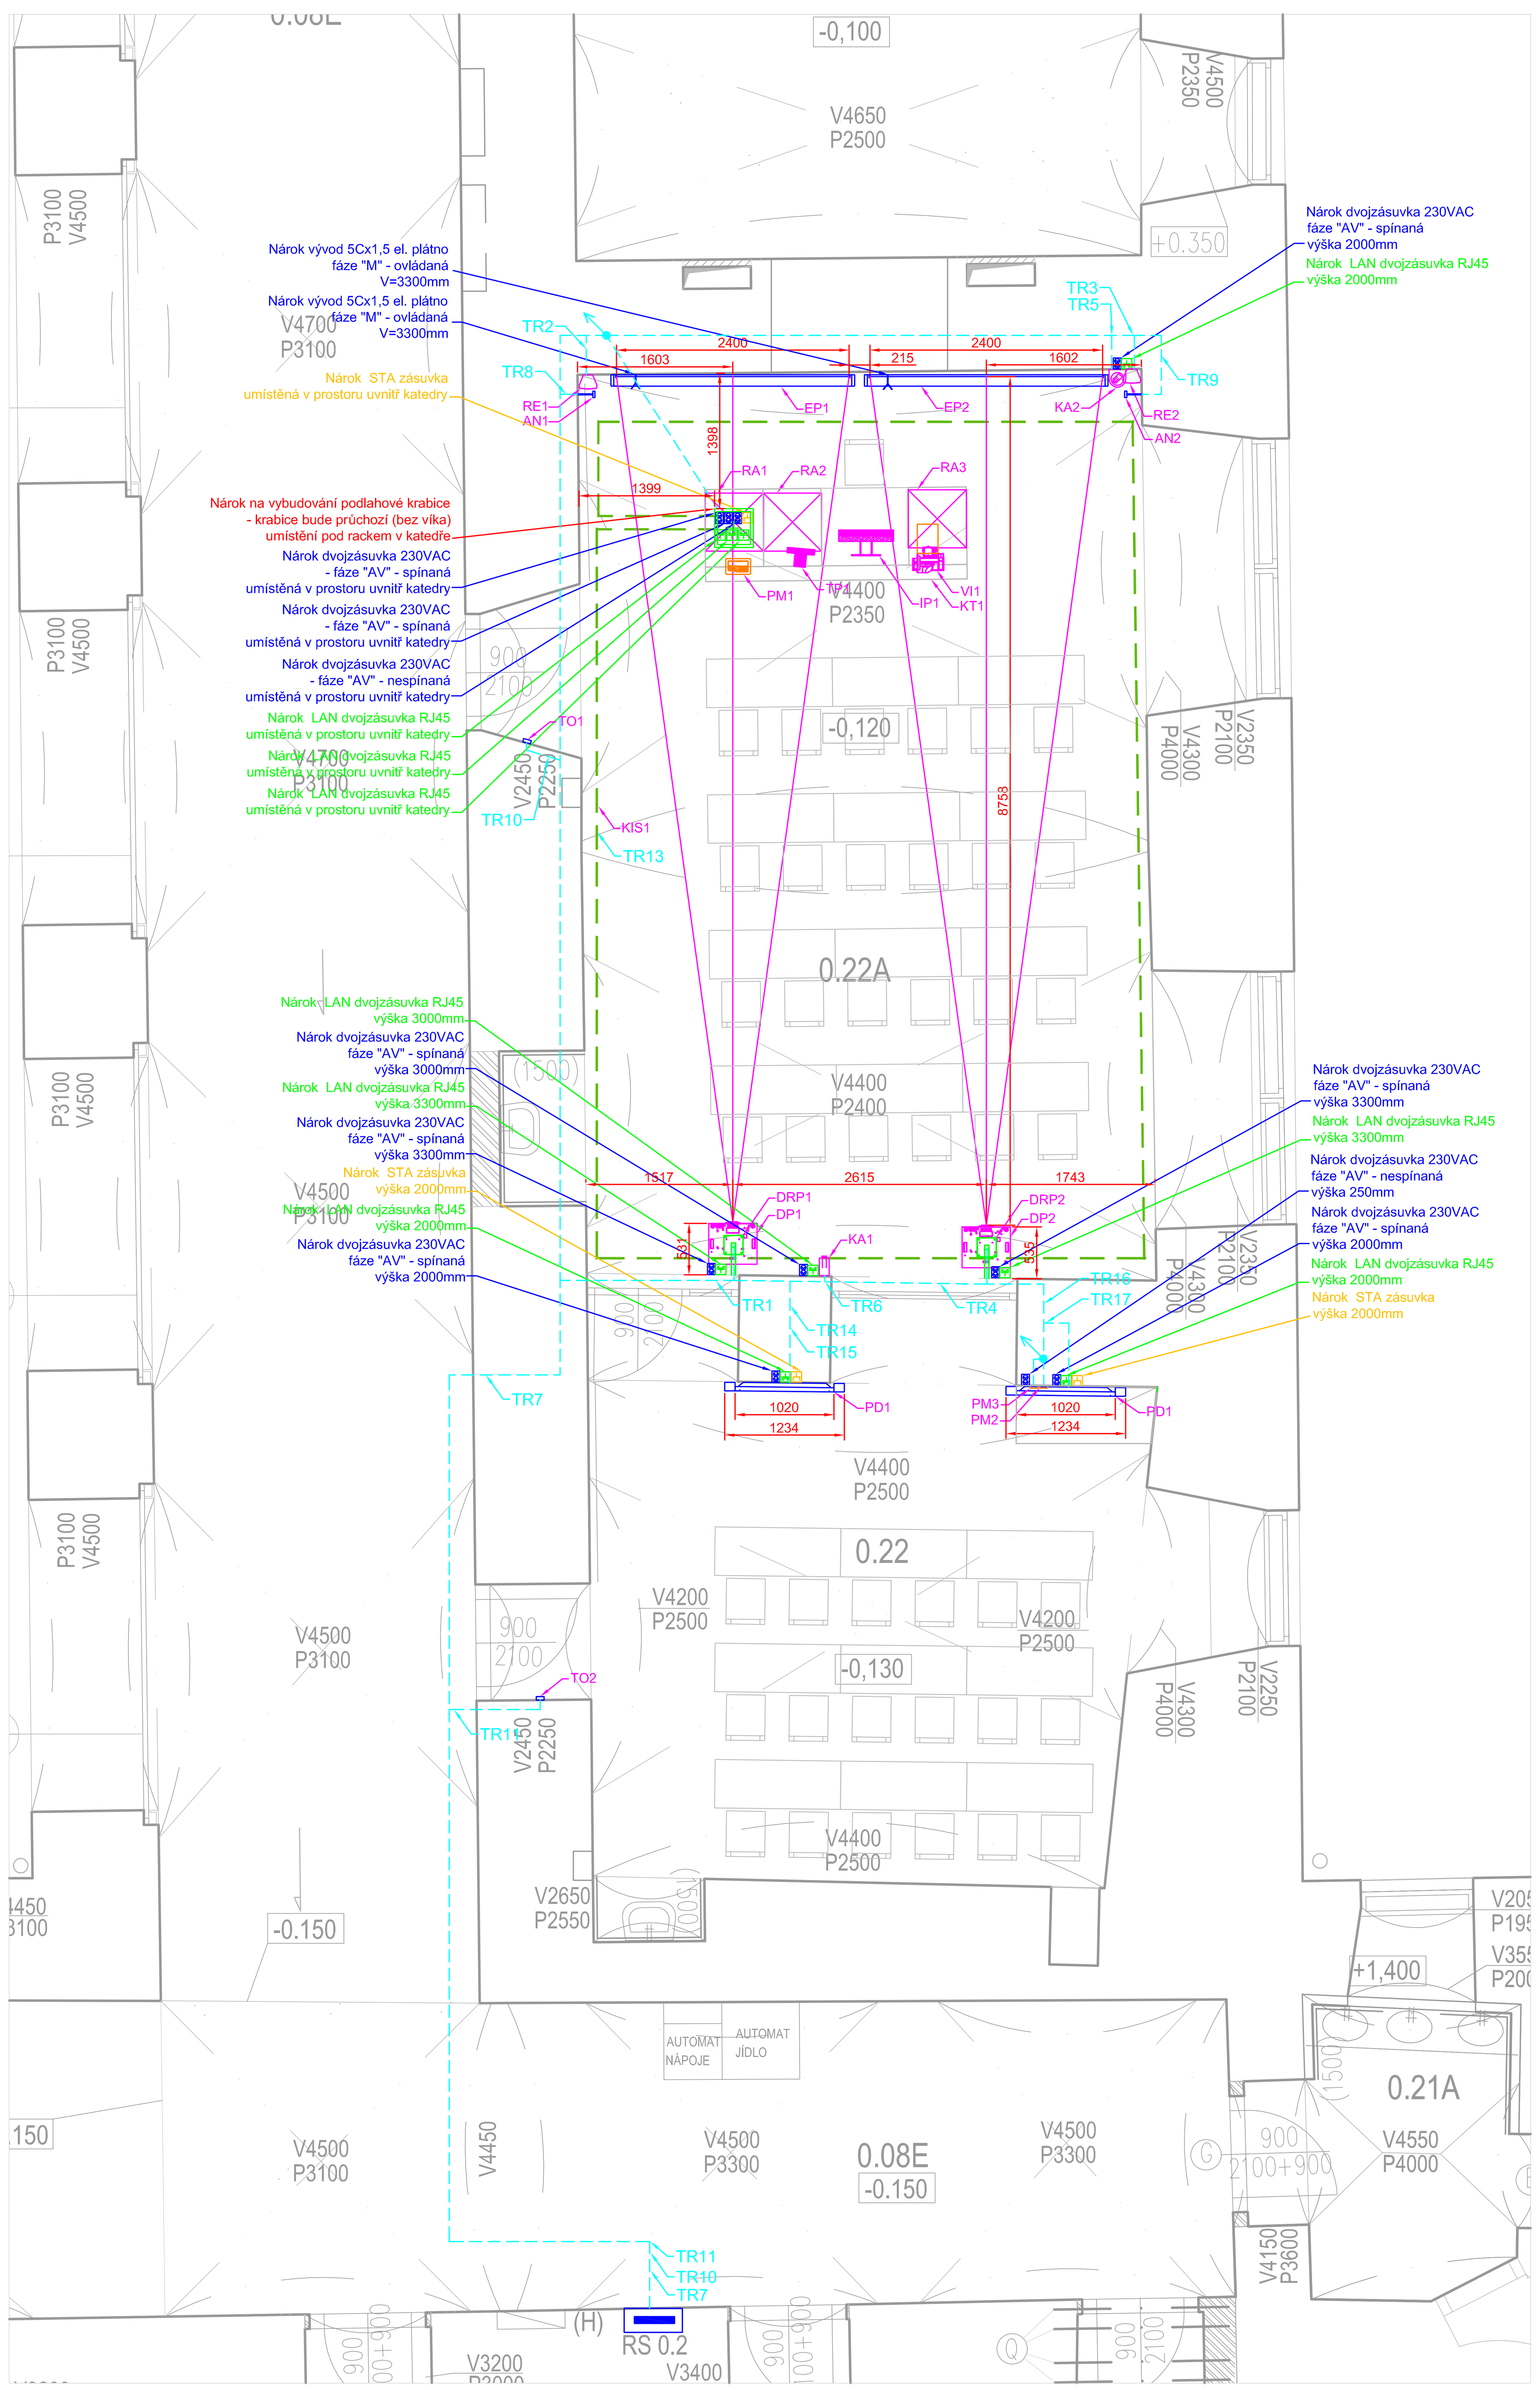

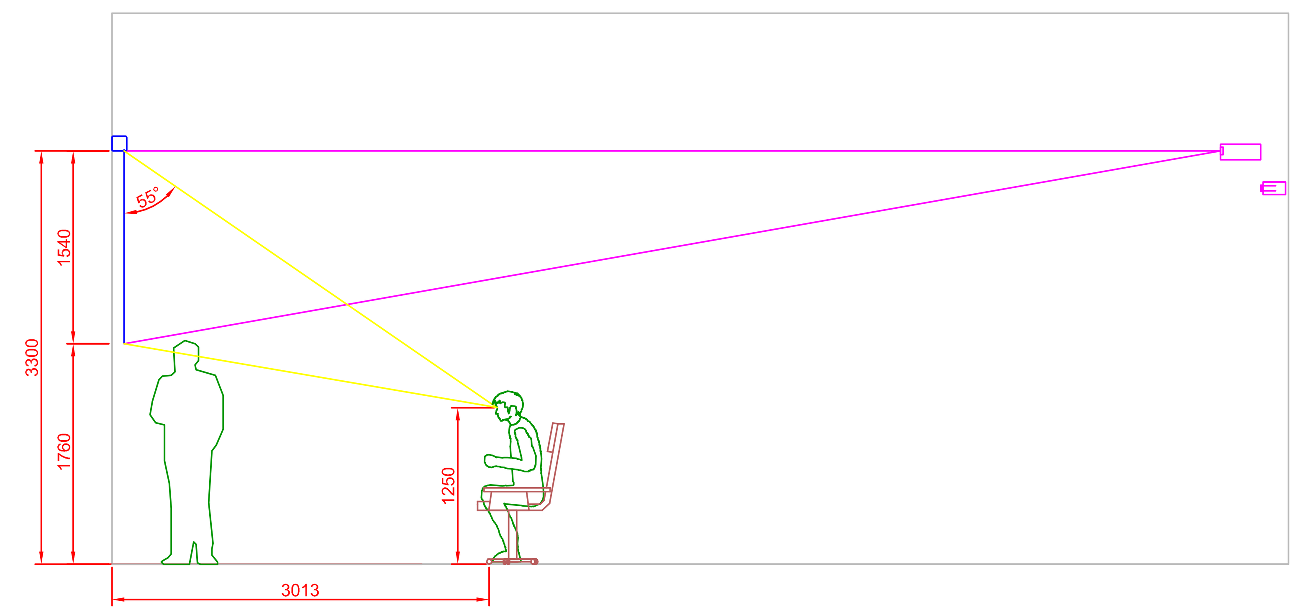

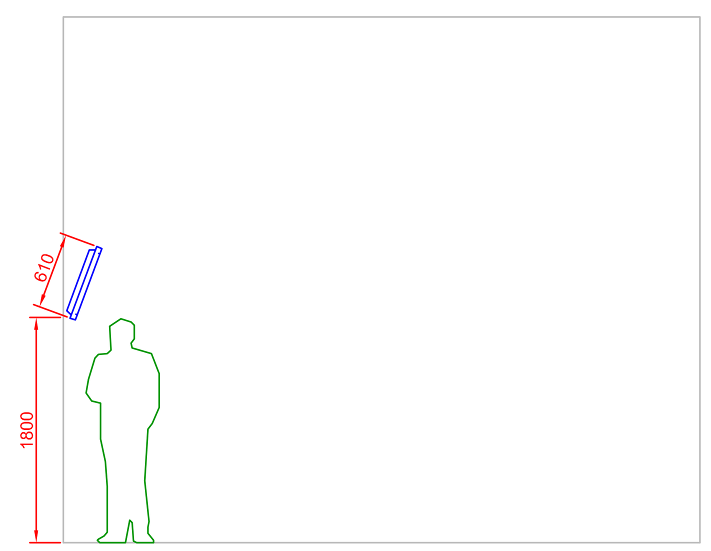

NÁROKY OD OSTATNÍCH PROFESÍ

SILNOPROUD

Legenda:

- Dvojzásuvka 230VAC
- Vývod 230VAC

Slaboproud

Legenda:

- Dvojzásuvka LAN
- STA zásuvka

NÁROKY POPSÁNY V TABULCE STAVEBNÍ P ŘIPRAVENOSTI

NÁROKY 230VAC
1. VŠECHNY NAPÁJECÍ OKRUHY PRO AV TECHNIKU ZAPOJENY NA STEJNOU FÁZI - OZNAČENA AV
2. NAPÁJECÍ OKRUHY PRO OSVĚTLENÍ A DALŠÍ SPOTŘEBIČE NESOUVISEJÍCÍ S AV TECHNIKOU ZAPOJENY NA JINÉ FÁZE NEŽ AV TECHNIKA - OZNAČENY M
3. VŠECHNY NÁROKY 230VAC JSOU NÁROKOVÁNY PAPRSKOVITĚ Z ROZVADĚČE (TEDY PŘÍMO - NE PŘES VYPÍNAČ),

VEDENÍ CHRÁNIČEK JE IDEOVÉ, JEJICH PŘESNÉ VEDENÍ BUDE UPŘESNĚNO PŘI REALIZACI PODLE SKUTEČNÉHO STAVU STAVEBNÍCH KONSTRUKCÍ. CHRÁNIČKY BUDOU REALIZOVÁNY CO NEJKRATŠÍ A NEJPŘÍMĚJŠÍ CESTOU. NENÍ NUTNÉ DODRŽOVAT KOLMÉ SMĚRY. NEJMENŠÍ POLOMĚR OHYBU CHRÁNIČEK BUDE 200mm. V CHRÁNIČKÁCH BUDE ZALOŽEN PROTAHOVACÍ DRÁT VŽDY ZAKONČENÝ OKEM.

LEGENDA AV VYBAVENÍ

OZNAČENÍ	PRVEK AV TECHNOLOGIE	UMÍSTĚNÍ
DP	DATOVÝ PROJEKTOR	NA NÁSTĚNNÉM DRŽÁKU
DRP	DRŽÁK DATOVÉHO PROJEKTORU	KOTVENÝ NA ZDI
EP	ELEKTRICKÉ PROJEKČNÍ PLÁTNO	NA STĚNĚ, KOTVENO DO ZDI (odsazeno pro mo žnost umístění lištového systému za plátno)
RA	TECHNOLOGICKÝ AV RACK	V KATEDŘE (katedra musí být přizpůsobena pro umístění AV racku)
TP	TOUCH PANEL ŘÍDÍCÍHO SYSTÉMU	NA PRACOVNÍ DESCE KATEDRY
RE	REPRODUKTOR	NA STĚNĚ (výška = 2100mm)
KT	KATEDRA	NA PODLAZE
TR	KABELOVÁ TRASA	V PODLAZE, ZDECH A STROPU
AN	ANTÉNA	NA STĚNĚ (400mm pod stropem)
TO	TLAČÍTKO OVLÁDÁNÍ OSVĚTLENÍ	NA STĚNĚ (výška = 1400mm)
KA1	KAMERA VIDEOKONFERENCE	NA STĚNĚ (výška = 3300mm)
KA2	PŘÍDAVNÁ KAMERA VIDEOKONFERENCE	NA STĚNĚ (výška = 2000mm)
PM1	PŘÍPOJNÉ MÍSTO	V DESCE KATEDRY
PM2, PM3	PŘÍPOJNÉ MÍSTO	NA STĚNĚ (výška = 1200mm)
PD	PLAZMOVÝ DISPLEJ	NA STĚNĚ (výška = 1800mm)
KIS	KABEL INDUKČNÍ SMYČKY	V PODLAZE
VI	STOLNÍ VIZUALIZÉR	NA PRACOVNÍ DESCE KATEDRY
IP	INTERAKTIVNÍ PANEL	NA PRACOVNÍ DESCE KATEDRY

LEGENDA MÍSTNOSTÍ

Č.M.	NÁZEV MÍSTNOSTI	PLOCHA (m^2)	PODLAHA	STĚNA	STROPY	S.V.	POZNÁMKA
0.01	PŘEDNÁŠKOVÝ SÁL	138.92	STÁVAJÍCÍ	STÁVAJÍCÍ	STÁVAJÍCÍ	KLENBA	NENÍ PŘEDMĚTEM ŘEŠENÍ
0.02	CHODBA	27.34	STÁVAJÍCÍ	REPASE VÝMALBA	REPASE VÝMALBA	KLENBA	NENÍ PŘEDMĚTEM ŘEŠENÍ
0.02A	SCHODIŠTĚ NA PŮDU	7.25	STÁVAJÍCÍ	REPASE VÝMALBA	REPASE VÝMALBA	KLENBA	
0.02B	WC - ŽENY	2.18	STÁVAJÍCÍ	REPASE VÝMALBA	REPASE VÝMALBA	KLENBA	NENÍ PŘEDMĚTEM ŘEŠENÍ
0.02C	WC - INVALIDÉ	2.33	STÁVAJÍCÍ	REPASE VÝMALBA	REPASE VÝMALBA	KLENBA	NENÍ PŘEDMĚTEM ŘEŠENÍ
0.03	ROZVODNA	3.82	STÁVAJÍCÍ	STÁVAJÍCÍ	STÁVAJÍCÍ	3,40	NENÍ PŘEDMĚTEM ŘEŠENÍ
0.04	WC - MUŽI	16.47	STÁVAJÍCÍ	STÁVAJÍCÍ	STÁVAJÍCÍ	3,00	NENÍ PŘEDMĚTEM ŘEŠENÍ
0.05	STROJOVNA VZT	17.54	P1 KERAMICKÁ DLAŽBA	STÁVAJÍCÍ	STÁVAJÍCÍ	3,30	NENÍ PŘEDMĚTEM ŘEŠENÍ
0.06A	WC	3.36	P1 KERAMICKÁ DLAŽBA	STÁVAJÍCÍ	STÁVAJÍCÍ	3,25	
0.06B	ŠATNA - SPRCHA	8.87	P1 KERAMICKÁ DLAŽBA	STÁVAJÍCÍ	STÁVAJÍCÍ	3,25	
0.07A	CHODBA / PŘEDSÍŇ	7.73	P1 KERAMICKÁ DLAŽBA	REPASE VÝMALBA	REPASE VÝMALBA	KLENBA	
0.07B	SKLAD POTRAVIN	17.41	P1 KERAMICKÁ DLAŽBA	REPASE VÝMALBA	REPASE VÝMALBA	KLENBA	
0.07C	SKLAD POTRAVIN	8.40	P1 KERAMICKÁ DLAŽBA	REPASE VÝMALBA	REPASE VÝMALBA	KLENBA	
0.07D	SKLAD POTRAVIN	7.89	P1 KERAMICKÁ DLAŽBA	REPASE VÝMALBA	REPASE VÝMALBA	KLENBA	
0.08A	CHODBA	62.65	P1 KERAMICKÁ DLAŽBA	REPASE VÝMALBA	REPASE VÝMALBA	KLENBA	
0.08B	PRŮJEZD	42.55	STÁVAJÍCÍ-PŘEDLÁŽDIT	REPASE VÝMALBA	REPASE VÝMALBA	KLENBA	
0.08C	CHODBA	28.72	P1 KERAMICKÁ DLAŽBA	REPASE VÝMALBA	REPASE VÝMALBA	KLENBA	
0.08D	SCHODIŠTĚ	30.45	P4	REPASE VÝMALBA	REPASE VÝMALBA	KLENBA	
0.08E	CHODBA	220.19	P6 KERAMICKÁ DLAŽBA	REPASE VÝMALBA	REPASE VÝMALBA	KLENBA	
0.08F	SCHODIŠTĚ	20.79	REPASE	REPASE VÝMALBA	REPASE VÝMALBA	KLENBA	
0.08G	VÝTAH	4.00	P25 CEM. POTĚR	HLADKÁ OMÍTKA		KLENBA	
0.09	SKLAD KUCHYNĚ	21.06	P1 KERAMICKÁ DLAŽBA	REPASE VÝMALBA	REPASE VÝMALBA	KLENBA	
0.10	SKLAD POTRAVIN	16.17	P1 KERAMICKÁ DLAŽBA	REPASE VÝMALBA	REPASE VÝMALBA	KLENBA	
0.10A	SKLAD POTRAVIN	2.33	P1 KERAMICKÁ DLAŽBA	REPASE VÝMALBA	REPASE VÝMALBA	KLENBA	
0.10B	CHODBA	4.04	P1 KERAMICKÁ DLAŽBA	REPASE VÝMALBA	REPASE VÝMALBA	KLENBA	
0.11	ROZVODNA	25.17	P1 KERAMICKÁ DLAŽBA	REPASE VÝMALBA	REPASE VÝMALBA	KLENBA	
0.12	STROJOVNA VZT	18.55	P1 KERAMICKÁ DLAŽBA	REPASE VÝMALBA	REPASE VÝMALBA	KLENBA	
0.13	STROJOVNA VZT	18.12	P1 KERAMICKÁ DLAŽBA	REPASE VÝMALBA	NOVÝ STROP	4,60	
0.14	KNIHOVNA	142.79	P20 DŘEVĚNÉ VLÝSKY	REPASE VÝMALBA	REPASE VÝMALBA	4,35	
0.15	UČEBNA	54.35	P20 DŘEVĚNÉ VLÝSKY	REPASE VÝMALBA	REPASE VÝMALBA	KLENBA	
0.16	KANCELÁŘ	34.63	P20 DŘEVĚNÉ VLÝSKY	REPASE VÝMALBA	REPASE VÝMALBA	KLENBA	
0.17	KANCELÁŘ	26.35	P20 DŘEVĚNÉ VLÝSKY	REPASE VÝMALBA	REPASE VÝMALBA	KLENBA	
0.18A	WC MUŽI, PŘEDSÍŇKA	7.72	P1 KERAMICKÁ DLAŽBA	OBKLAD v=2.2m	REPASE VÝMALBA	KLENBA	
0.18B	WC MUŽI + INVALIDÉ	16.24	P1 KERAMICKÁ DLAŽBA	OBKLAD v=2.2m	REPASE VÝMALBA	KLENBA	
0.19	KANCELÁŘ	24.17	P10 LINO	REPASE VÝMALBA	REPASE VÝMALBA	KLENBA	
0.20A	UČEBNA	30.42	P10 LINO	REPASE VÝMALBA	REPASE VÝMALBA	KLENBA	
0.20B	UČEBNA	24.18	P10 LINO	REPASE VÝMALBA	REPASE VÝMALBA	KLENBA	
0.21A	WC ŽENY, PŘEDSÍŇKA	7.54	P1 KERAMICKÁ DLAŽBA	OBKLAD v=2.2m	REPASE VÝMALBA	KLENBA	
0.21B	WC ŽENY + INVALIDÉ	18.93	P1 KERAMICKÁ DLAŽBA	OBKLAD v=2.2m	REPASE VÝMALBA	KLENBA	
0.22	UČEBNA	33.19	P20 DŘEVĚNÉ VLÝSKY	REPASE VÝMALBA	REPASE VÝMALBA	KLENBA	
0.22A	UČEBNA	57.80	P20 DŘEVĚNÉ VLÝSKY	REPASE VÝMALBA	REPASE VÝMALBA	KLENBA	
0.23	KAVÁRNA	34.26	P1 KERAMICKÁ DLAŽBA	REPASE VÝMALBA	REPASE VÝMALBA	KLENBA	
0.24	ŠATNA + WC	3,68	P1 KERAMICKÁ DLAŽBA	REPASE VÝMALBA	REPASE VÝMALBA	KLENBA	
0.24A	SKLAD	8.52	P1 KERAMICKÁ DLAŽBA	REPASE VÝMALBA	REPASE VÝMALBA	KLENBA	
0.24B	STROJOVNA VZT	6.50	P1 KERAMICKÁ DLAŽBA	REPASE VÝMALBA	REPASE VÝMALBA	KLENBA	
0.25	UČEBNA	33.43	P10 LINO			KLENBA	
0.25A	UČEBNA	20.27	P6 KERAMICKÁ DLAŽBA			KLENBA	
0.26	VENKOVNÍ SCHODIŠTĚ	11.28	REPASE	REPASE VÝMALBA	REPASE VÝMALBA		
0.27	SKLAD ODPADŮ	5.90	P26 CEM. POTĚR	HLADKÁ OMÍTKA		4,15 - 5,3	
0.28	NÁDVOŘÍ	617.32	PŘEDLÁŽDIT				PŘEDLÁŽDĚNÍ
0.29	ÚKLIDOVÁ MÍSTNOST	1.45	P1 KERAMICKÁ DLAŽBA	REPASE VÝMALBA	REPASE VÝMALBA	KLENBA	
0.30	VENKOVNÍ SCHODIŠTĚ	10.53	REPASE	REPASE VÝMALBA	REPASE VÝMALBA	KLENBA	
0.31	NASÁVACÍ KOMORA	5,16		HLADKÁ OMÍTKA	HLADKÁ OMÍTKA	1,41	

VYPRACOVAL:	VED. PROJEKTANT:	SCHVÁLIL:	AV MEDIA komunikace obrazem
Antonín Turek, DiS	Ing. Jaroslav Havlíček	Ing. Radim Šejnoha	AV MEDIA a.s. 102 00 PRAHA 10, Pražská 63 tel.: +420 / 261 260 218, fax: +420 / 261 227 648
MÚ - OÚ:	Masarykova univerzita Telč, nám. Zachariáše z Hradce 2, 588 56 Telč		A4: 8
INVESTOR:	Masarykova univerzita, Žerotínovo nám. 9, 601 77 Brno		DATUM: 03/2010
STAVBA - OBJEKT:	Univerzitní centrum Masarykovy univerzity AV TECHNIKA		STUPEŇ: DPS
			MĚŘÍTKO: 1:50
			ČÍS. ZAK.: -
OBSAH:	PŮDORYSNÉ ZAKRESLENÍ ZAŘÍZENÍ 0.22, 0.22A		ČÍSLO VÝKRESU: 2 — REV.: 0