UNIVERZITNÍ KAMPUS
BRNO-BOHUNICE, ČESKÁ REPUBLIKA

INVESTOR / DEVELOPER	MASARYKOVA UNIVERZITA
ZÁSTUPCE / REPRESENTATIVE	MILENA ZACHAREVOVÁ
MANAŽER PROJEKTU / PROJ. MANAGER	
ZÁSTUPCE / REPRESENTATIVE	
GENERÁLNÍ DODAVATEL	SDRUŽENÍ UNISTAV + IMOS Brno + PSG International
ZÁSTUPCE / REPRESENTATIVE	DALIBOR WEIGEL
GENERÁLNÍ PROJEKTANT / ARCHITECT	A PLUS a. s.
VED. PROJEKTU / PROJECT LEADER	JIŘÍ DUCHÁČEK
PŘÍMÝ ZPRACOVATEL / COMPILER	KLIMAKOM spol. s r.o.

Půdorys 3.NP

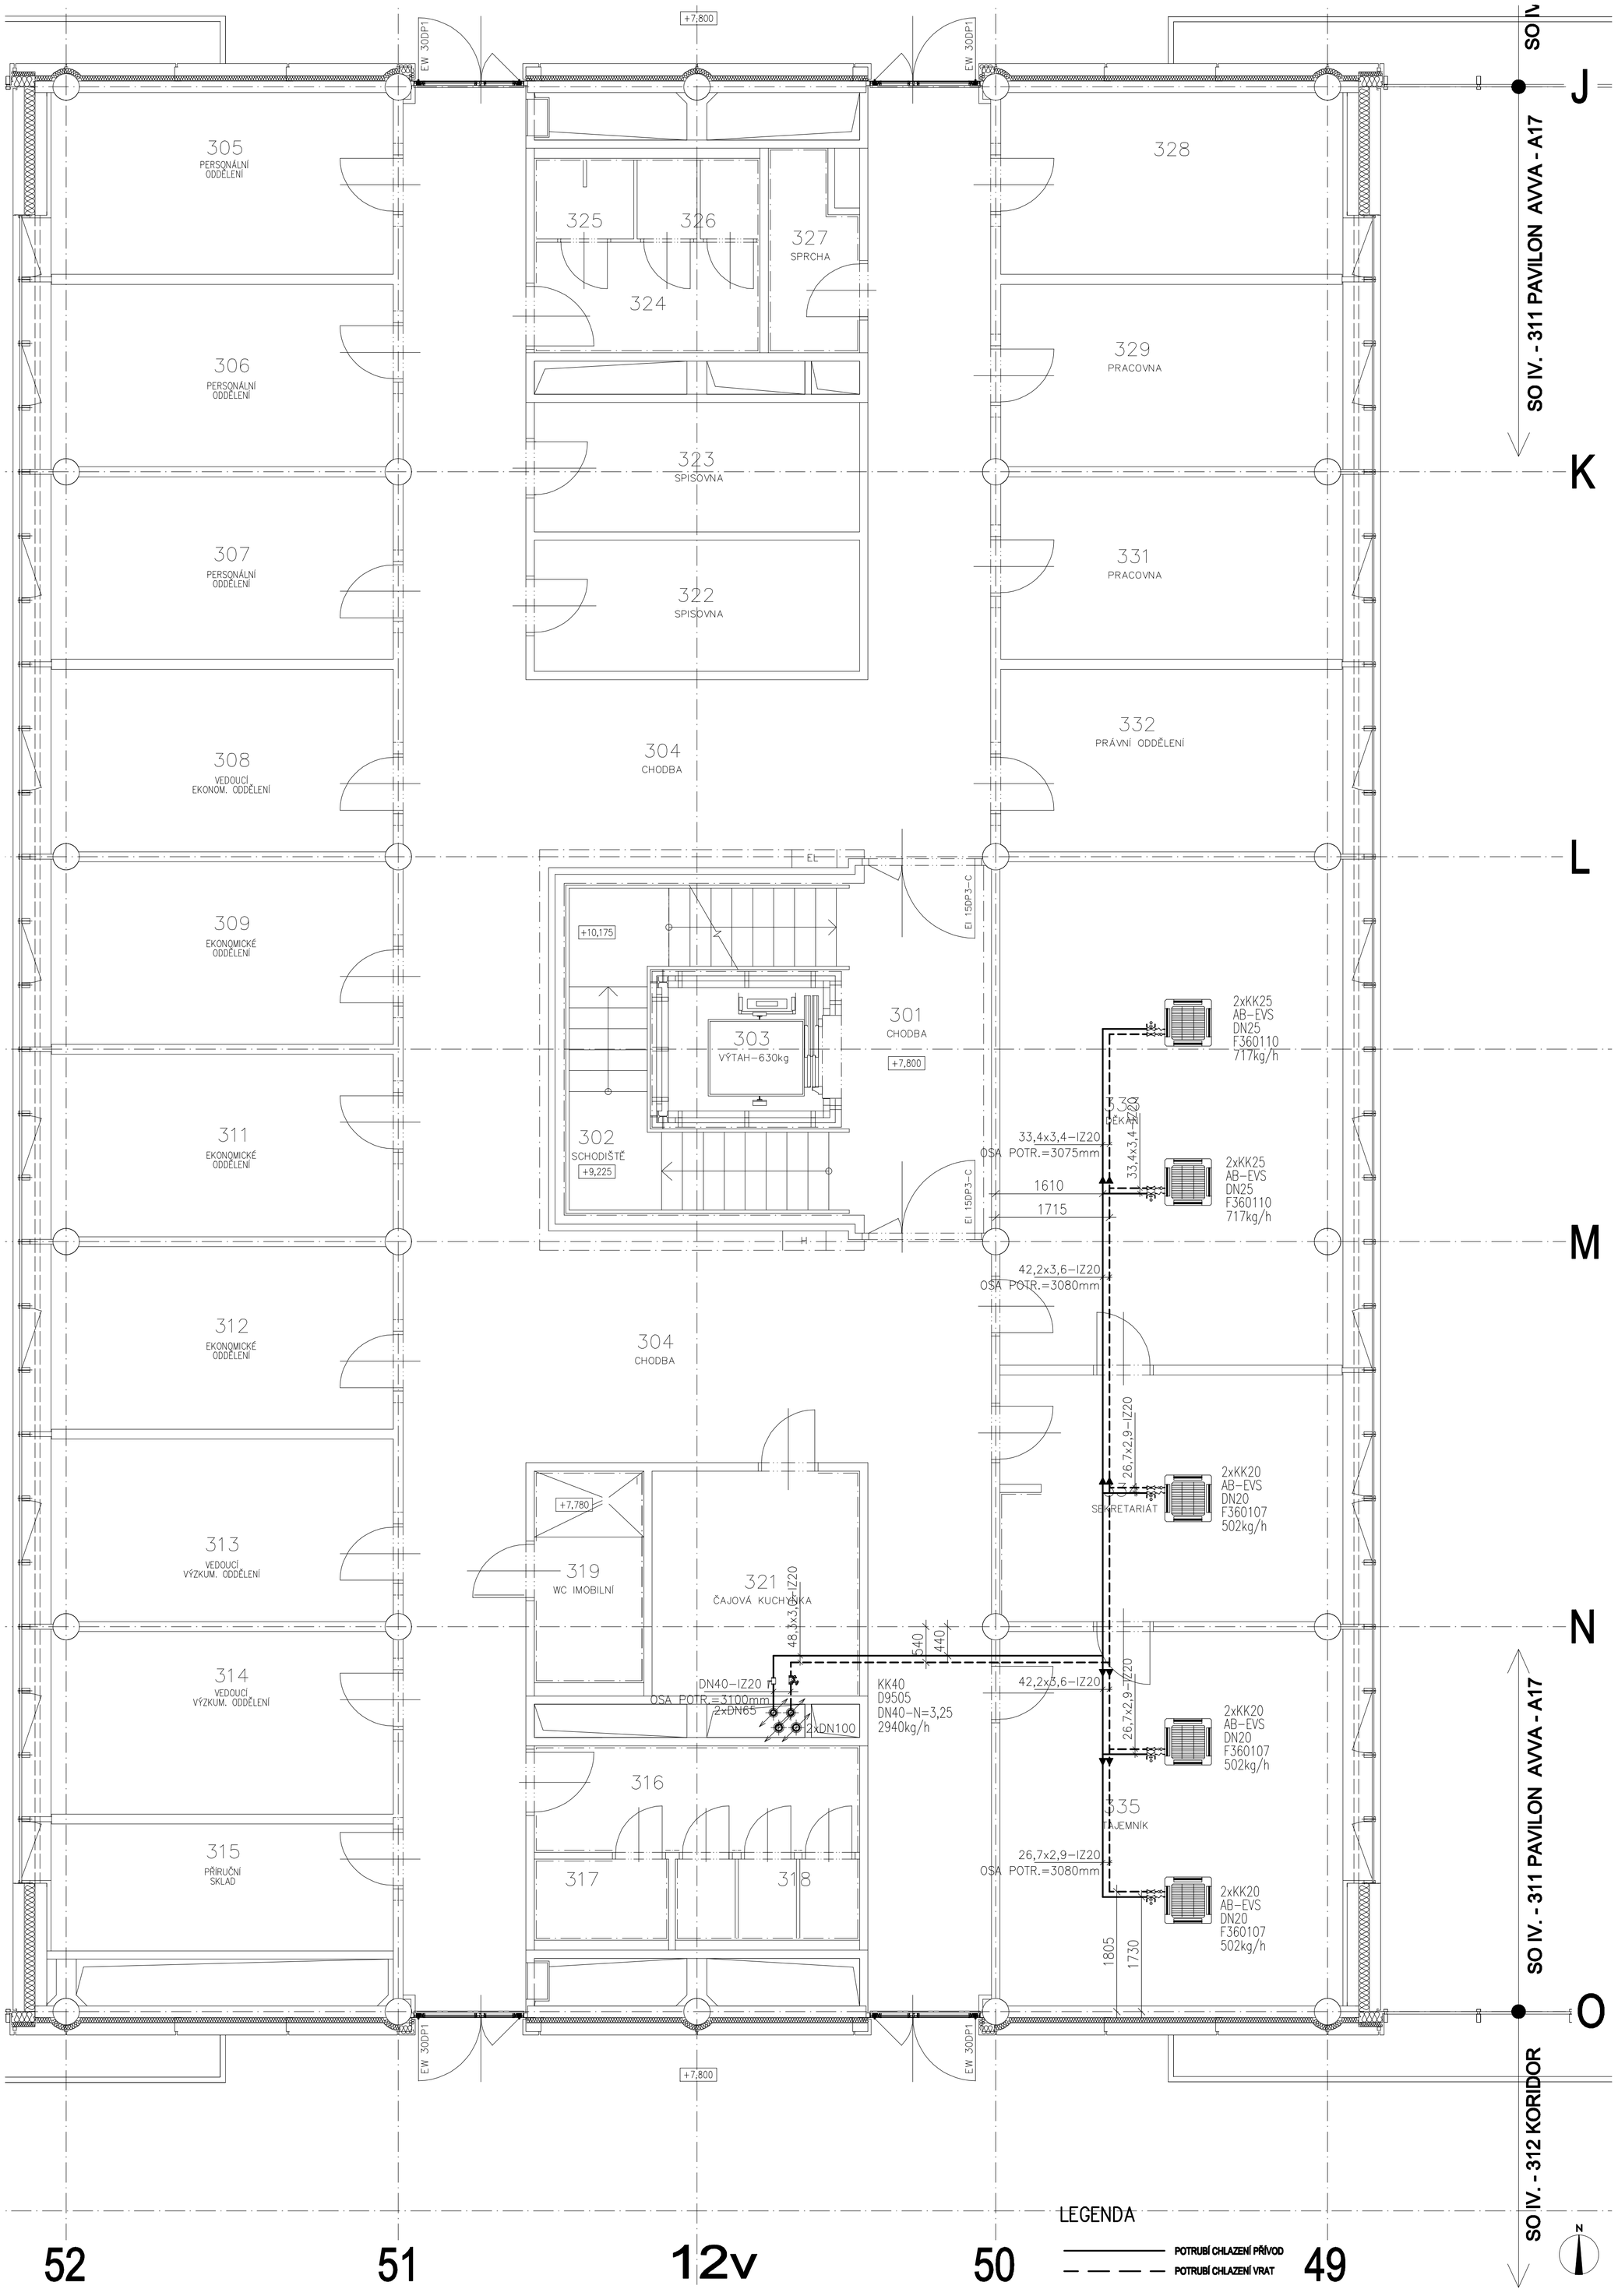

UKB F - Univerzitní kampus Bohunice, fáze F

REVIZE / REVISION	
NO.	DATUM / DATE
01	
02	
03	
04	

POZNÁMKA / ANNOTATION:

A PLUS a.s.
ČESKÁ 12, 602 00 BRNO - CZ

JAROMÍR ČERNÝ KAREL TUZA PETR UHLÍŘ

STAVBA / PROJECT	UKB - AVVA, FÁZE F
ČÍSLO ZAKÁZKY/ ARCHIVE NO.	3089 - 37
STUPEŇ / PHASE	DSP
NÁZEV PS - SO / BUILDING TITLE	311 - PAVILON A17
ČÁST / PART	07 - CHLAZENÍ

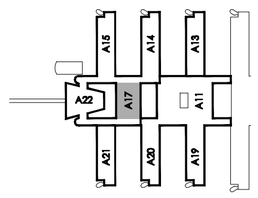

±0,000 = 281,700 BPV

NÁZEV VÝKRESU / DRAWING TITLE	PŮDORYS 3.NP
VED. PROJEKTANT / CHECKED BY	ING. JOSEF BAHR
VYPRACOVAL / PREPARED BY	ING. VÍT JEVOČIN
DATUM / DATE	2010 - 01 - 29
FORMÁT / FORMAT	12 × A4
MĚŘÍTKO / SCALE	1 : 50

STAVBA	STUPEŇ	ČÍSLO PS-SO	ČÁST	VÝKRES	REVIZE
UKB F	DSP	D 311	07	007	00
PROJECT	PHASE	BUILDING TITLE	PART	NO.	REVISION