




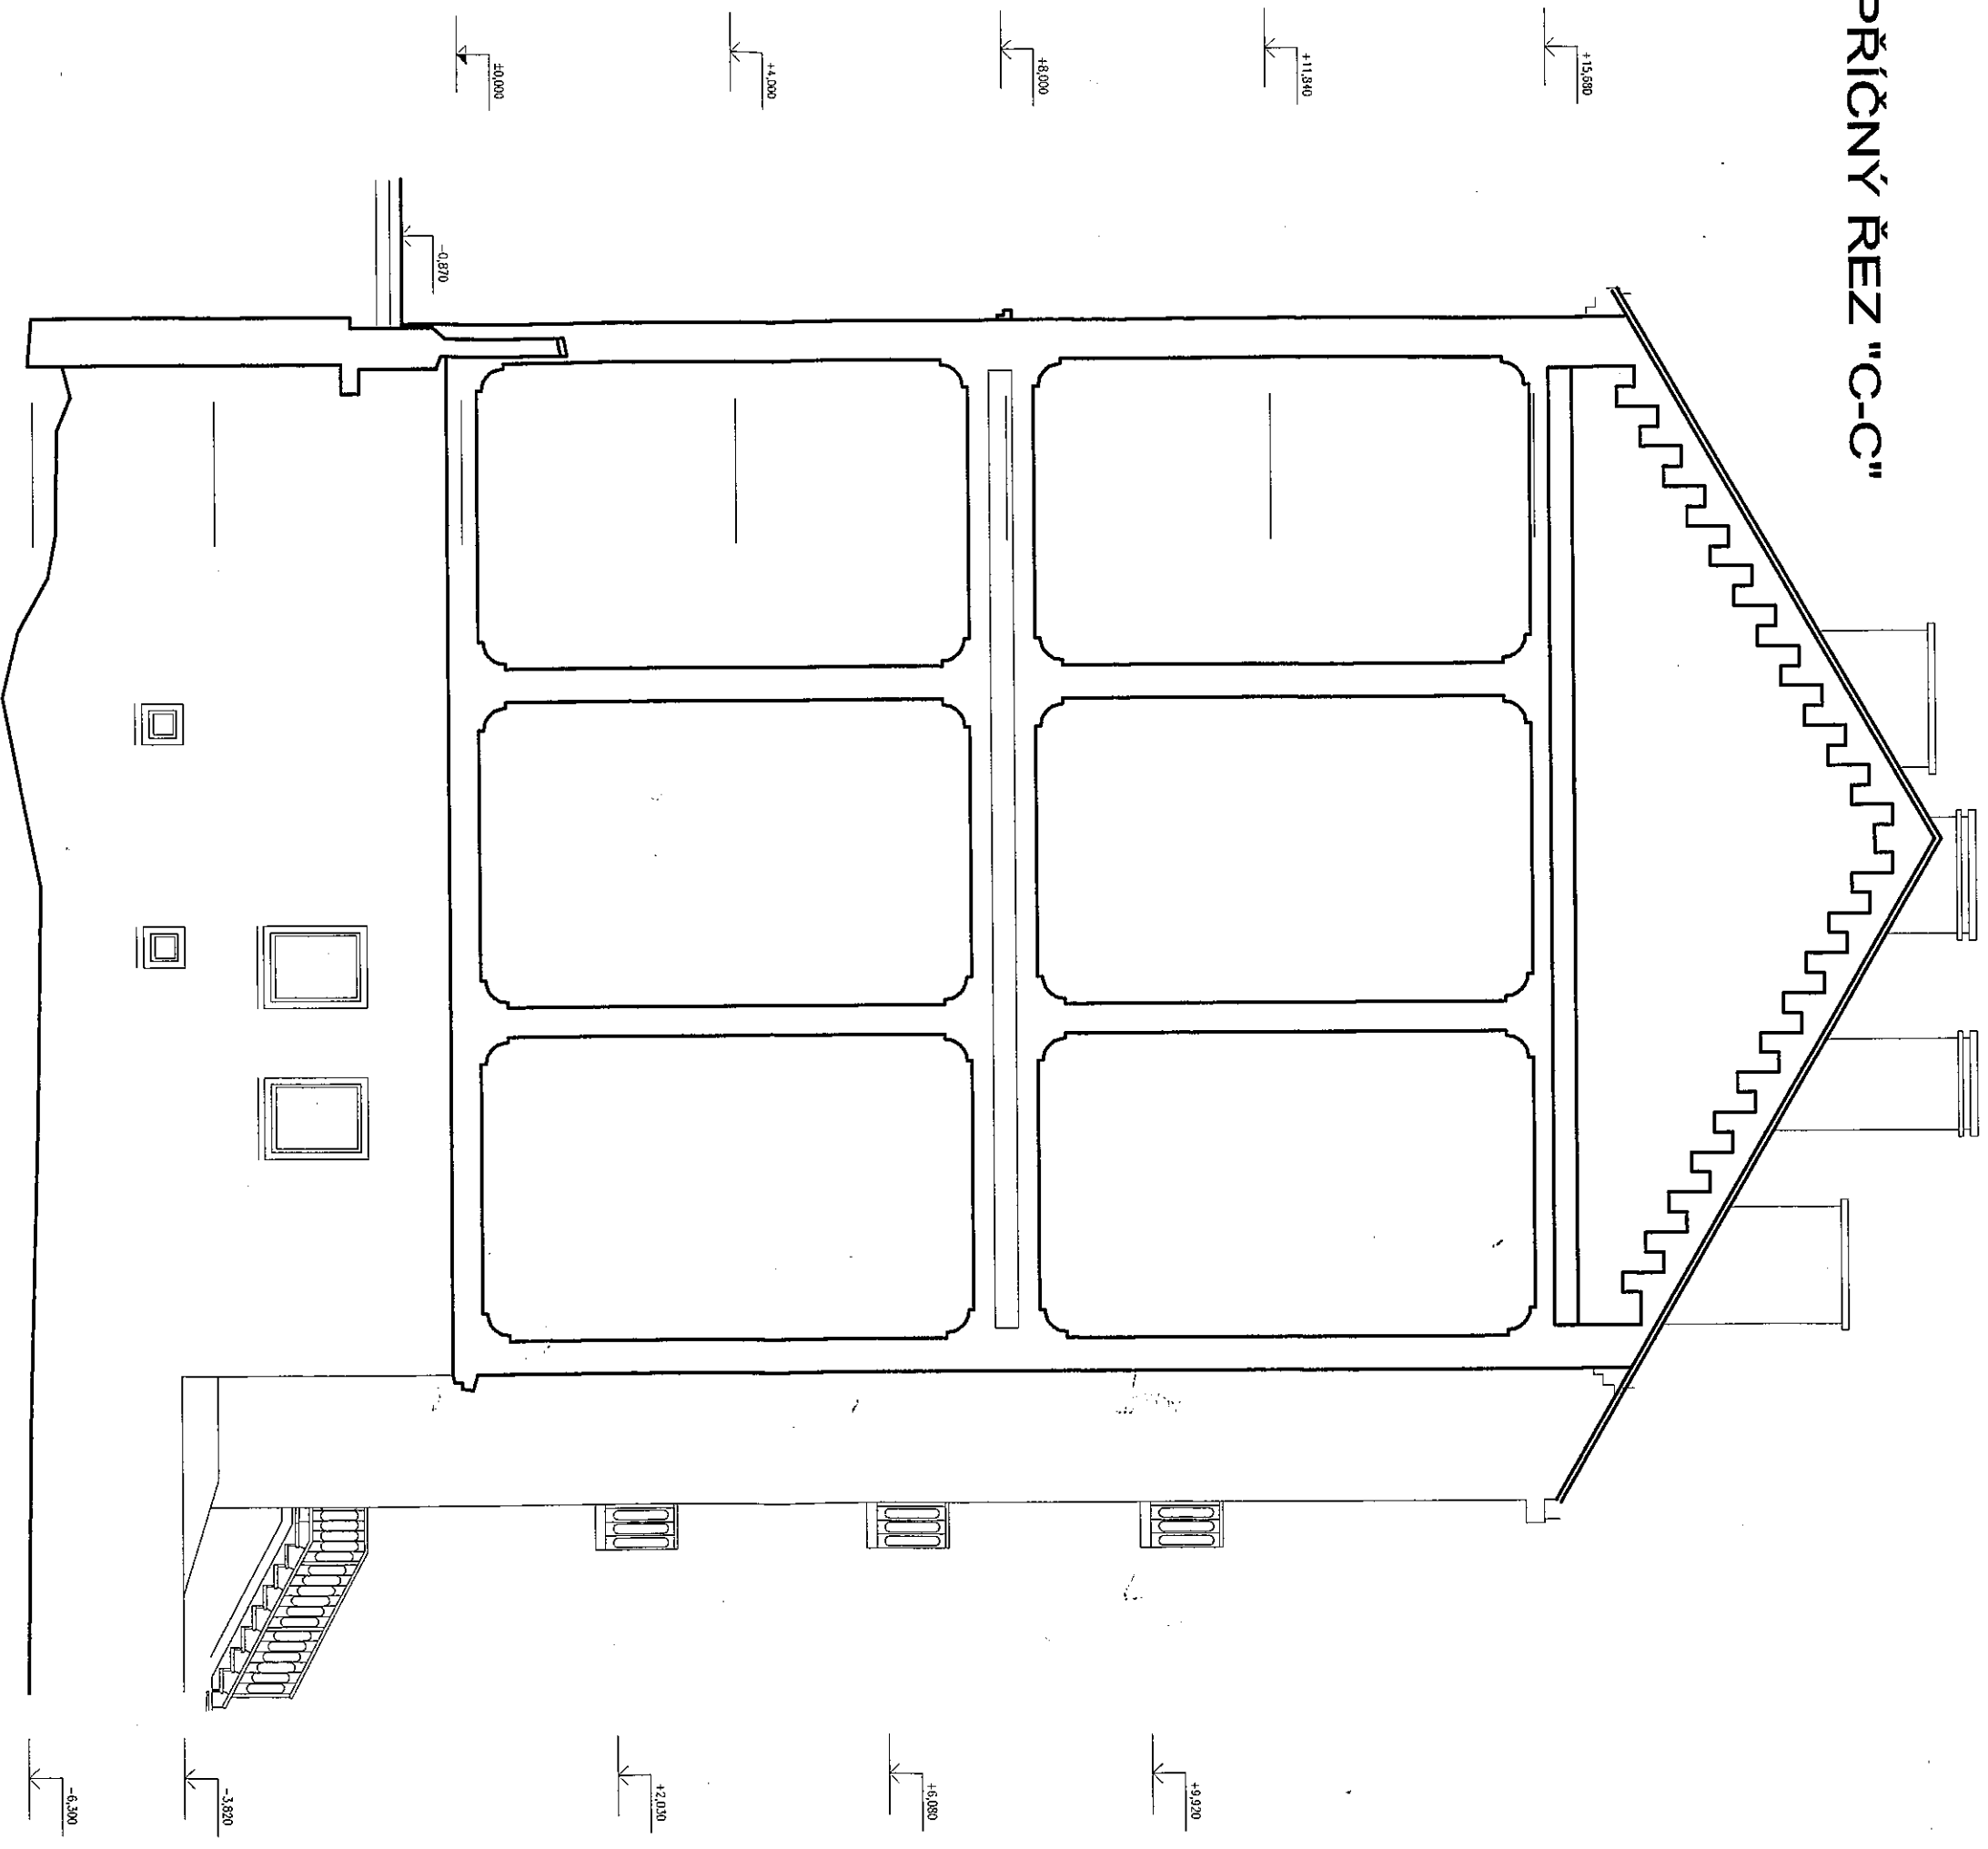


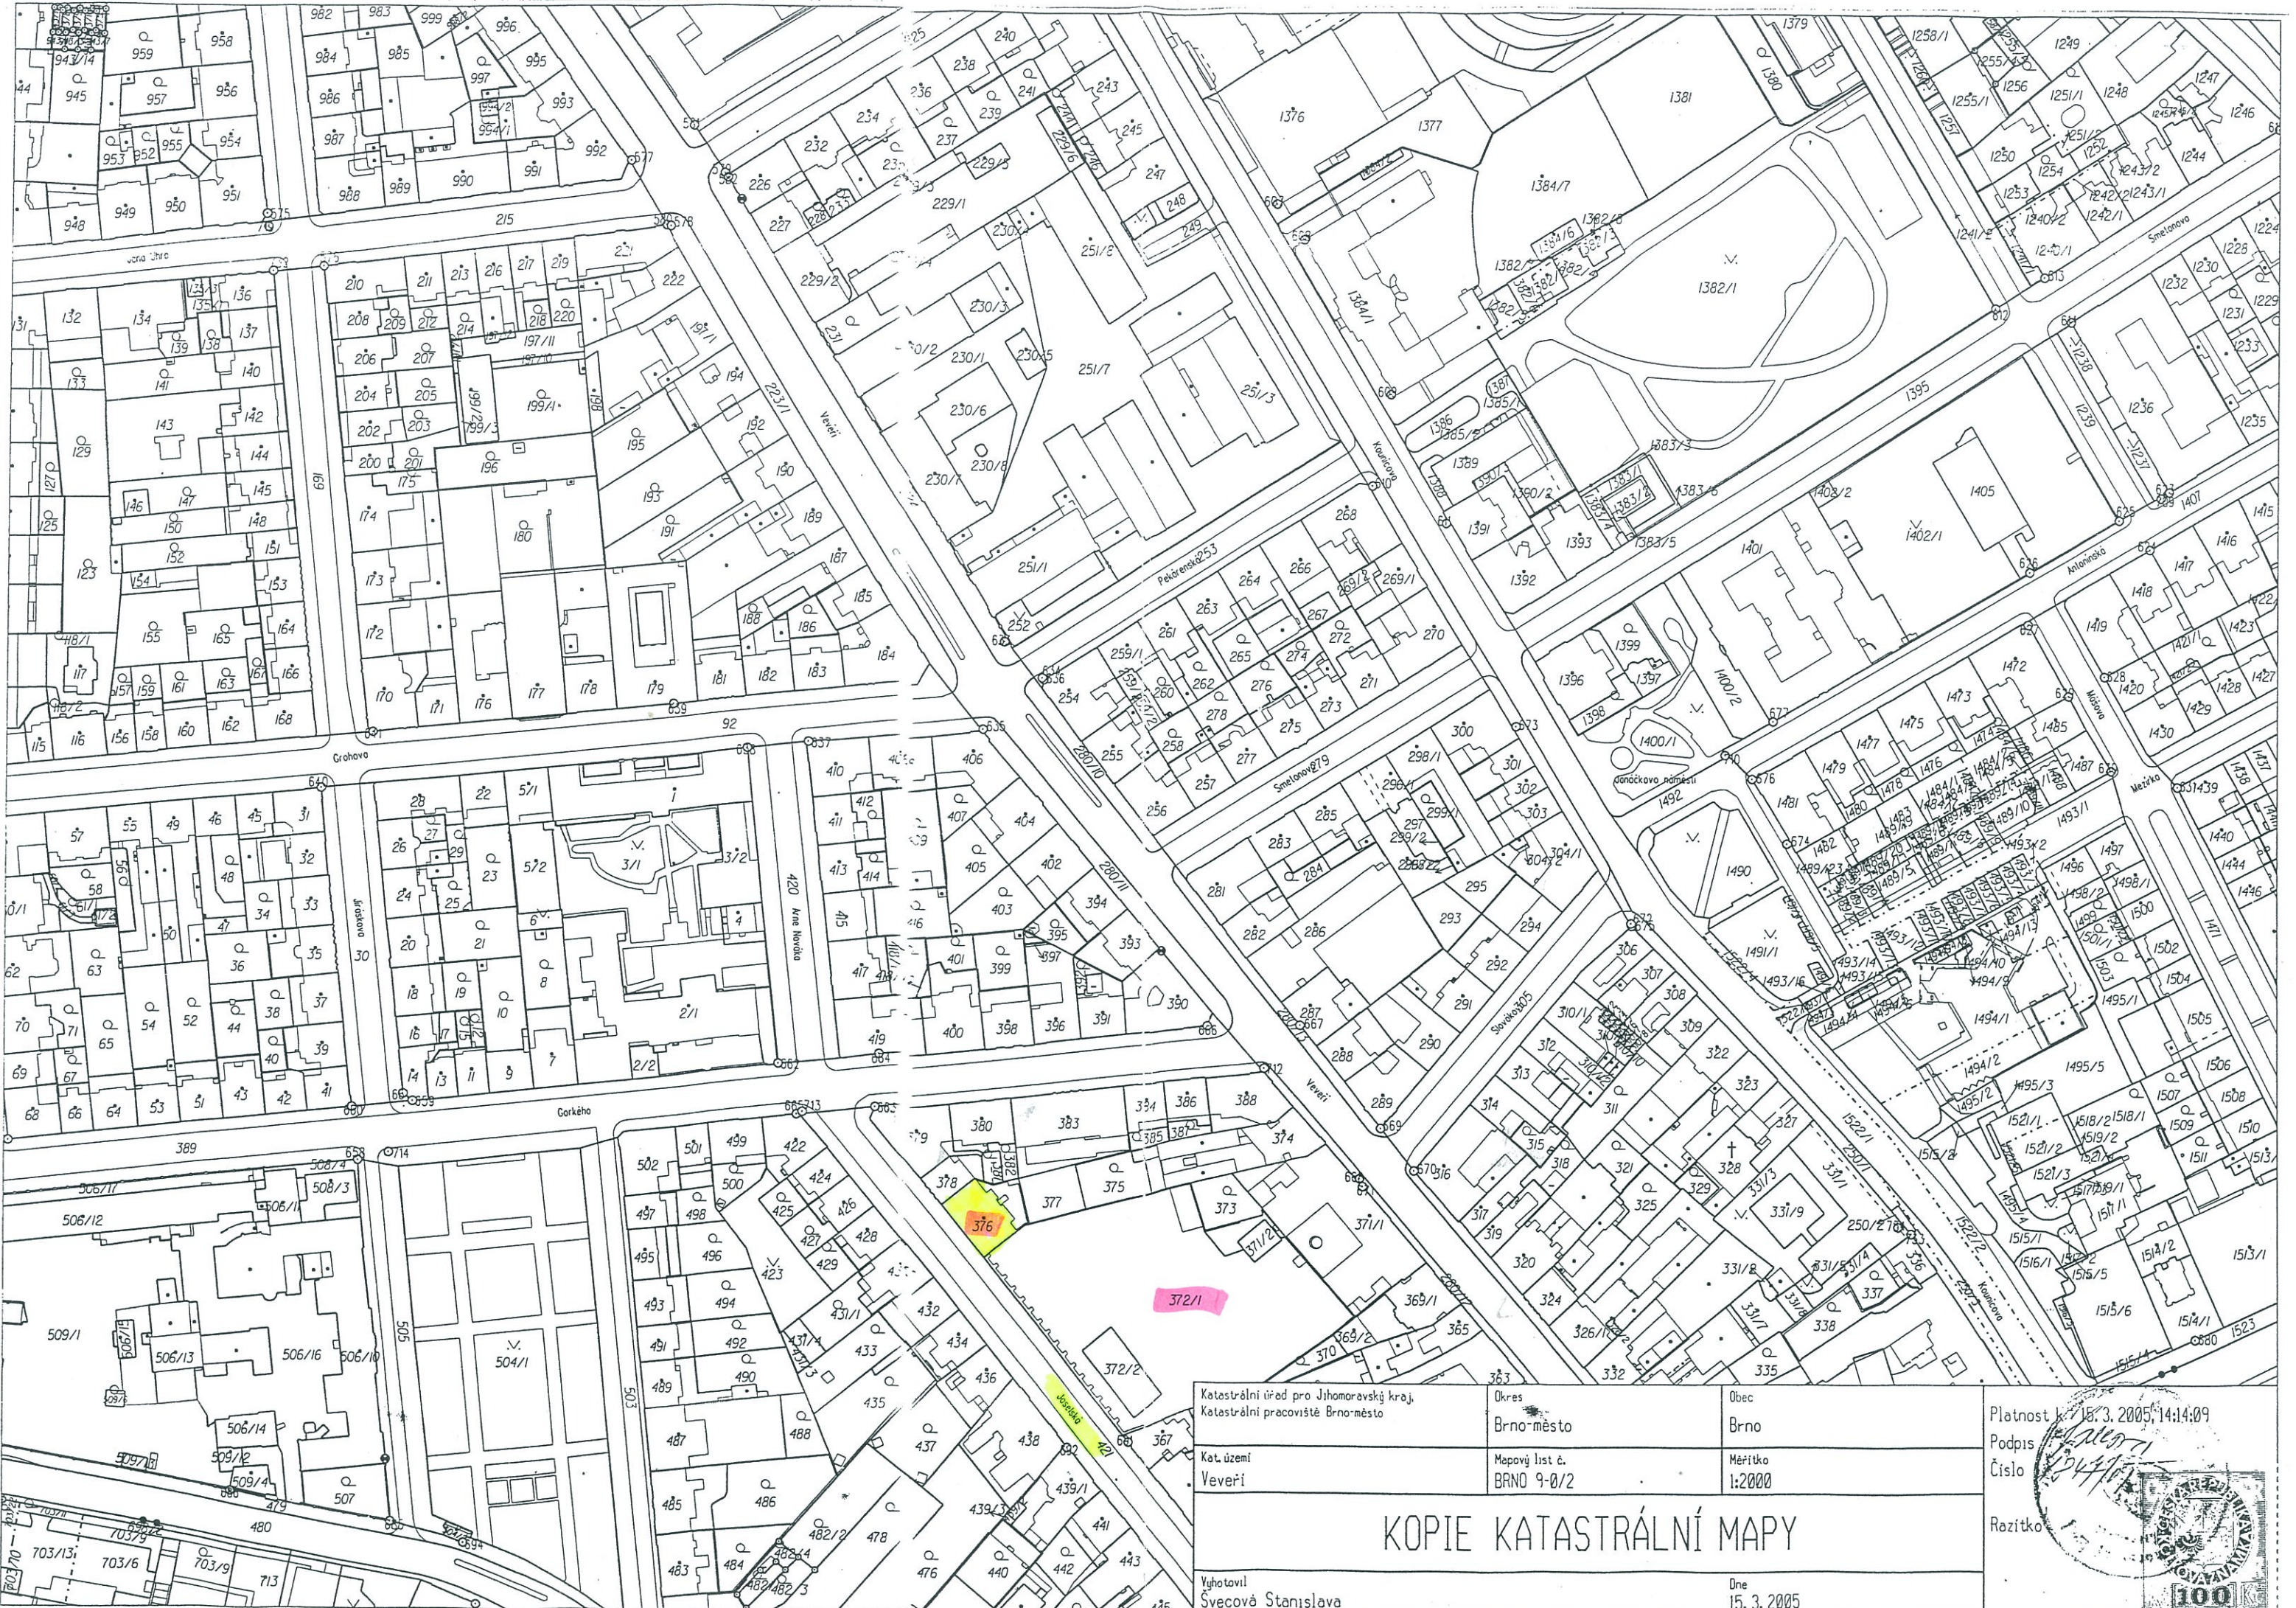

Katastrální úřad pro Jihomoravský kraj,
Katastrální pracoviště Brno-město

Okres
Brno-město

Obec
Brno

Kat. území
Veverí

Mapový list č.
BRNO 9-0/2

Měřítko
1:2000

KOPIE KATASTRÁLNÍ MAPY

Vyhotovil
Švecová Stanislava

Dne
15. 3. 2005

Platnost 15. 3. 2005 14:14:09
Podpis
Číslo
Rozítko