


SITUACE M1:250

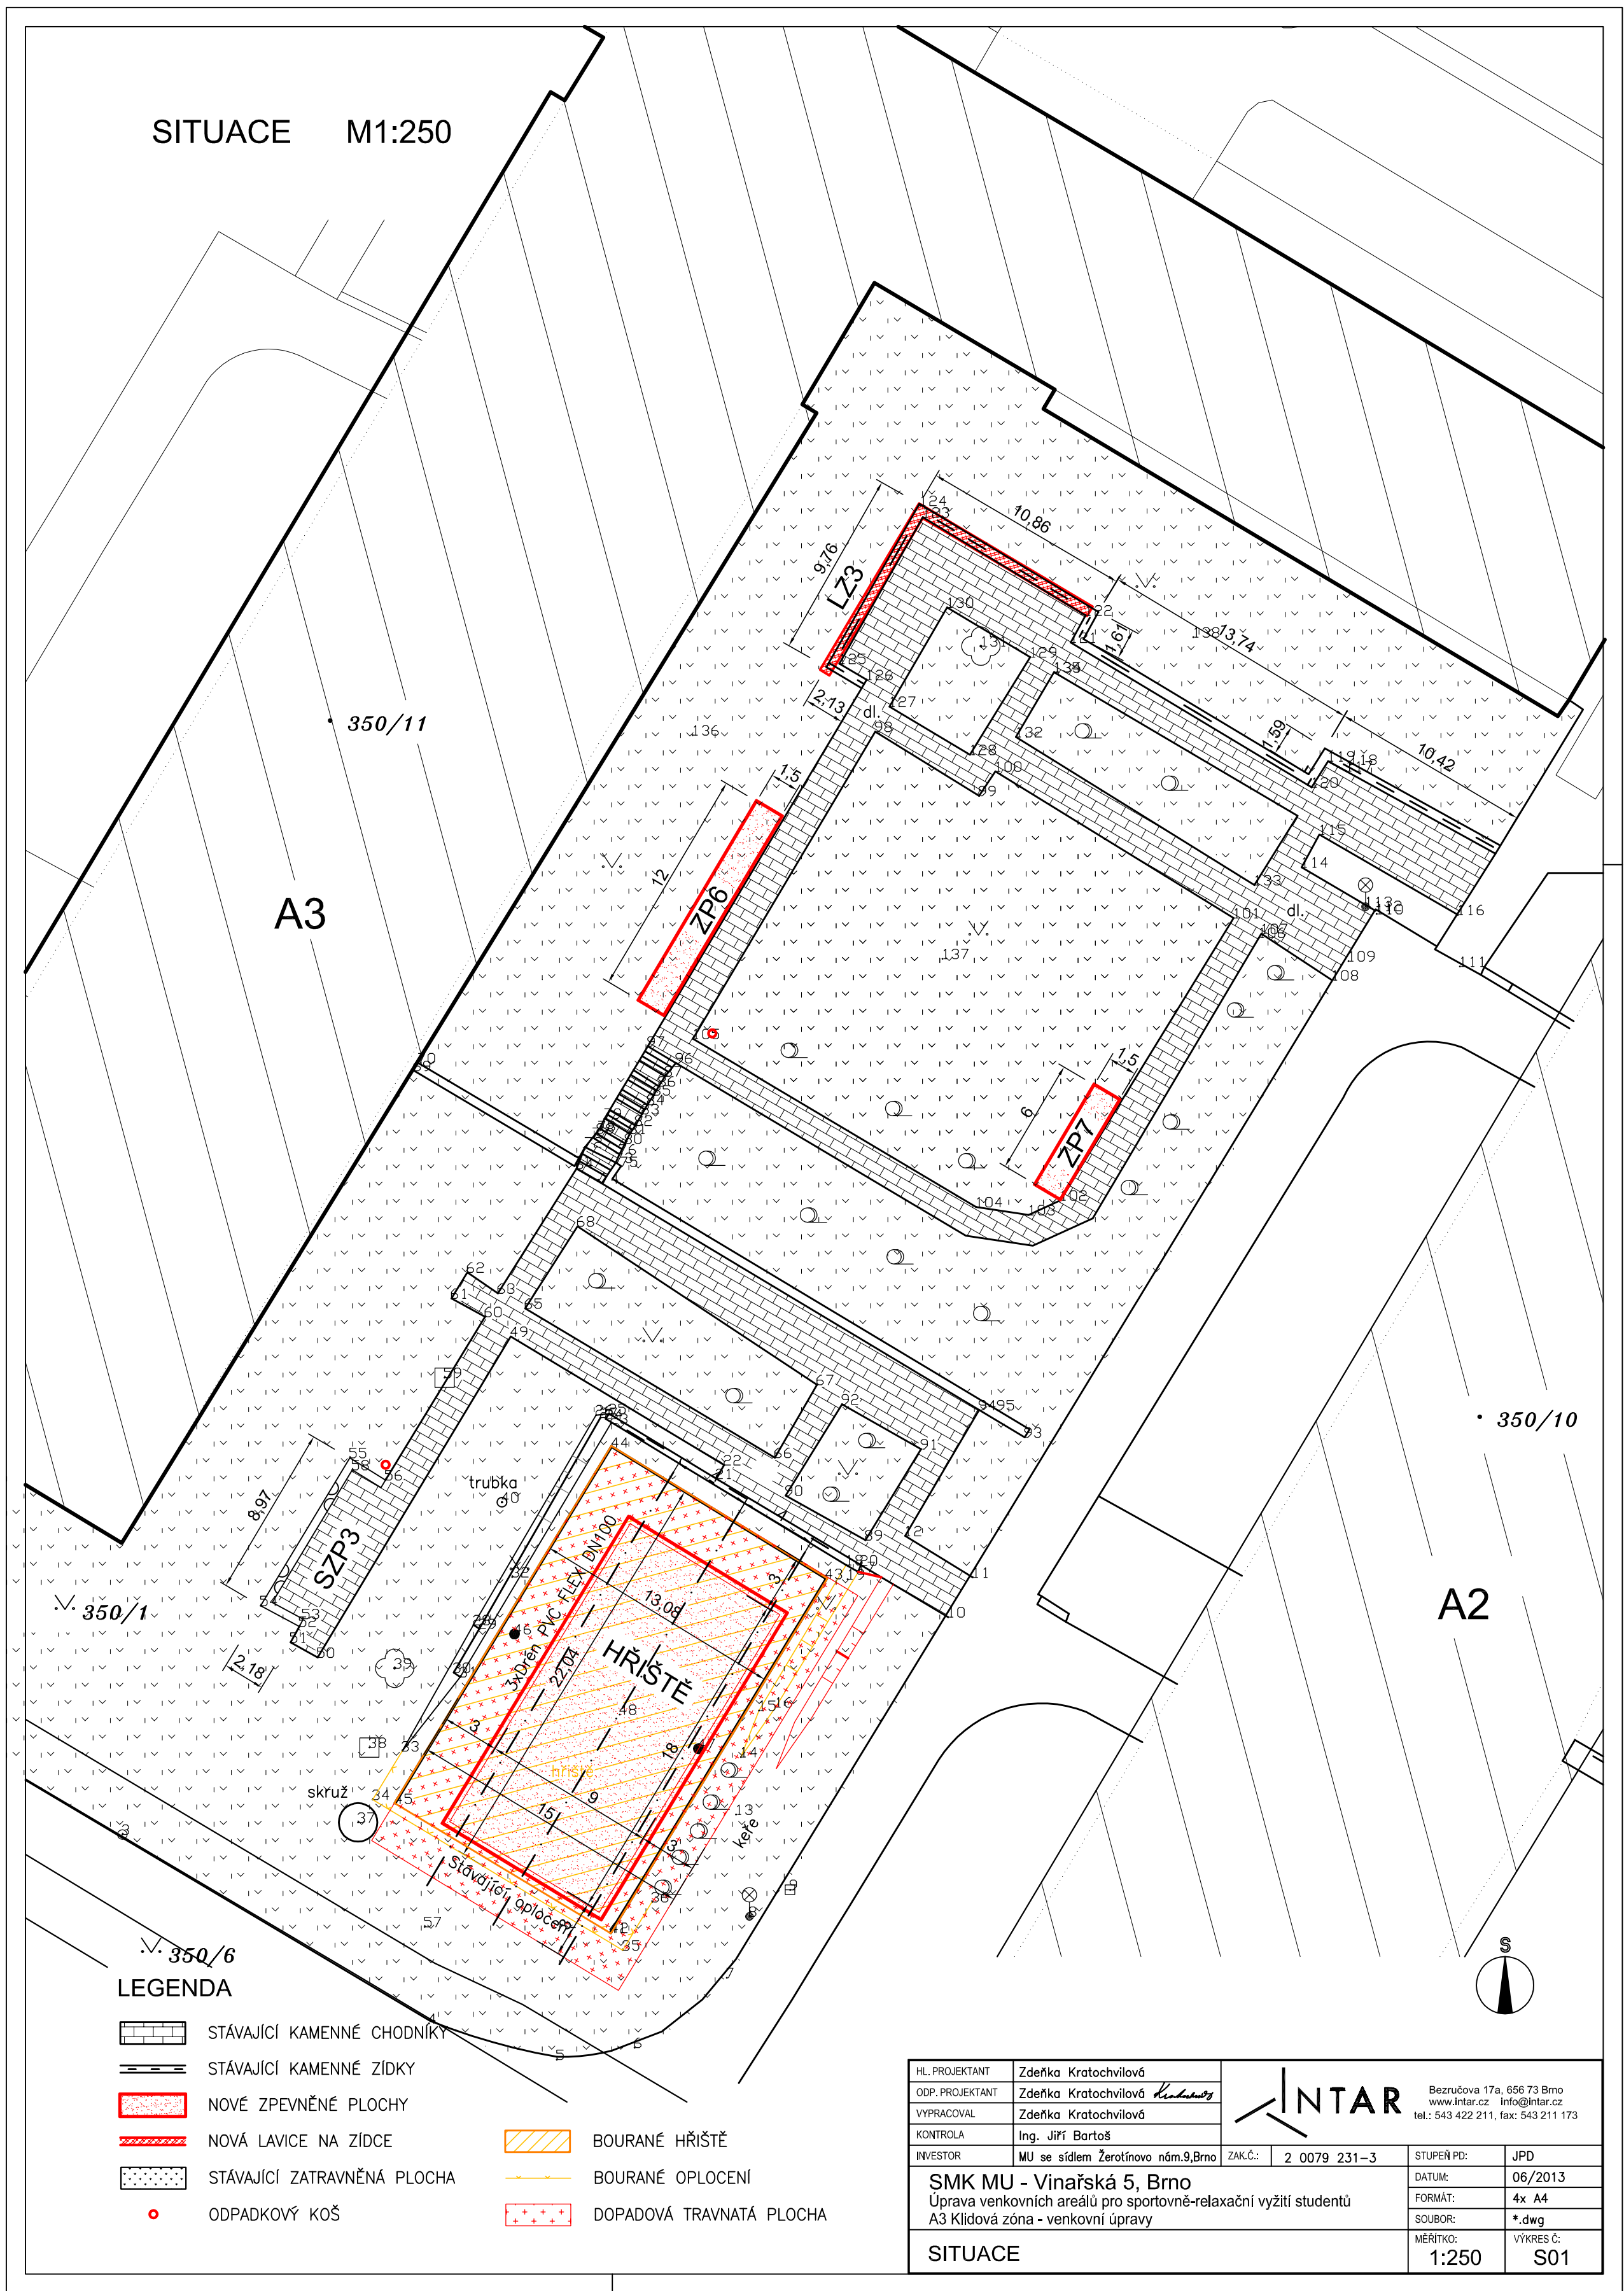

LEGENDA

- | | | | |
|--|-----------------------------|--|--------------------------|
| | STÁVAJÍCÍ KAMENNÉ CHODNÍKY | | STÁVAJÍCÍ KAMENNÉ ZIDKY |
| | NOVÉ ZPEVNĚNÉ PLOCHY | | NOVÁ LAVICE NA ZÍDCE |
| | STÁVAJÍCÍ ZATRAVNĚNÁ PLOCHA | | BOURANÉ HRŠTĚ |
| | ODPADKOVÝ KOŠ | | BOURANÉ OPLOČENÍ |
| | | | DOPADOVÁ TRAVNATÁ PLOCHA |

HL. PROJEKTANT	Zdeňka Kratochvilová		Bezručova 17a, 656 73 Brno www.intar.cz info@intar.cz tel.: 543 422 211, fax: 543 211 173
ODP. PROJEKTANT	Zdeňka Kratochvilová		
VYPRACOVAL	Zdeňka Kratochvilová		
KONTROLA	Ing. Jiří Bartoš		
INVESTOR	MU se sídlem Žerotínovo nám.9, Brno	ZAK.Č.: 2 0079 231-3	STUPEŇ PD: JPD
SMK MU - Vlnářská 5, Brno Úprava venkovních areálů pro sportovně-relaxační využití studentů A3 Klidová zóna - venkovní úpravy			DATUM: 06/2013
SITUACE			FORMÁT: 4x A4
			SOUBOR: *.dwg
			MĚRÍTKO: 1:250
			VÝKRES Č: S01