



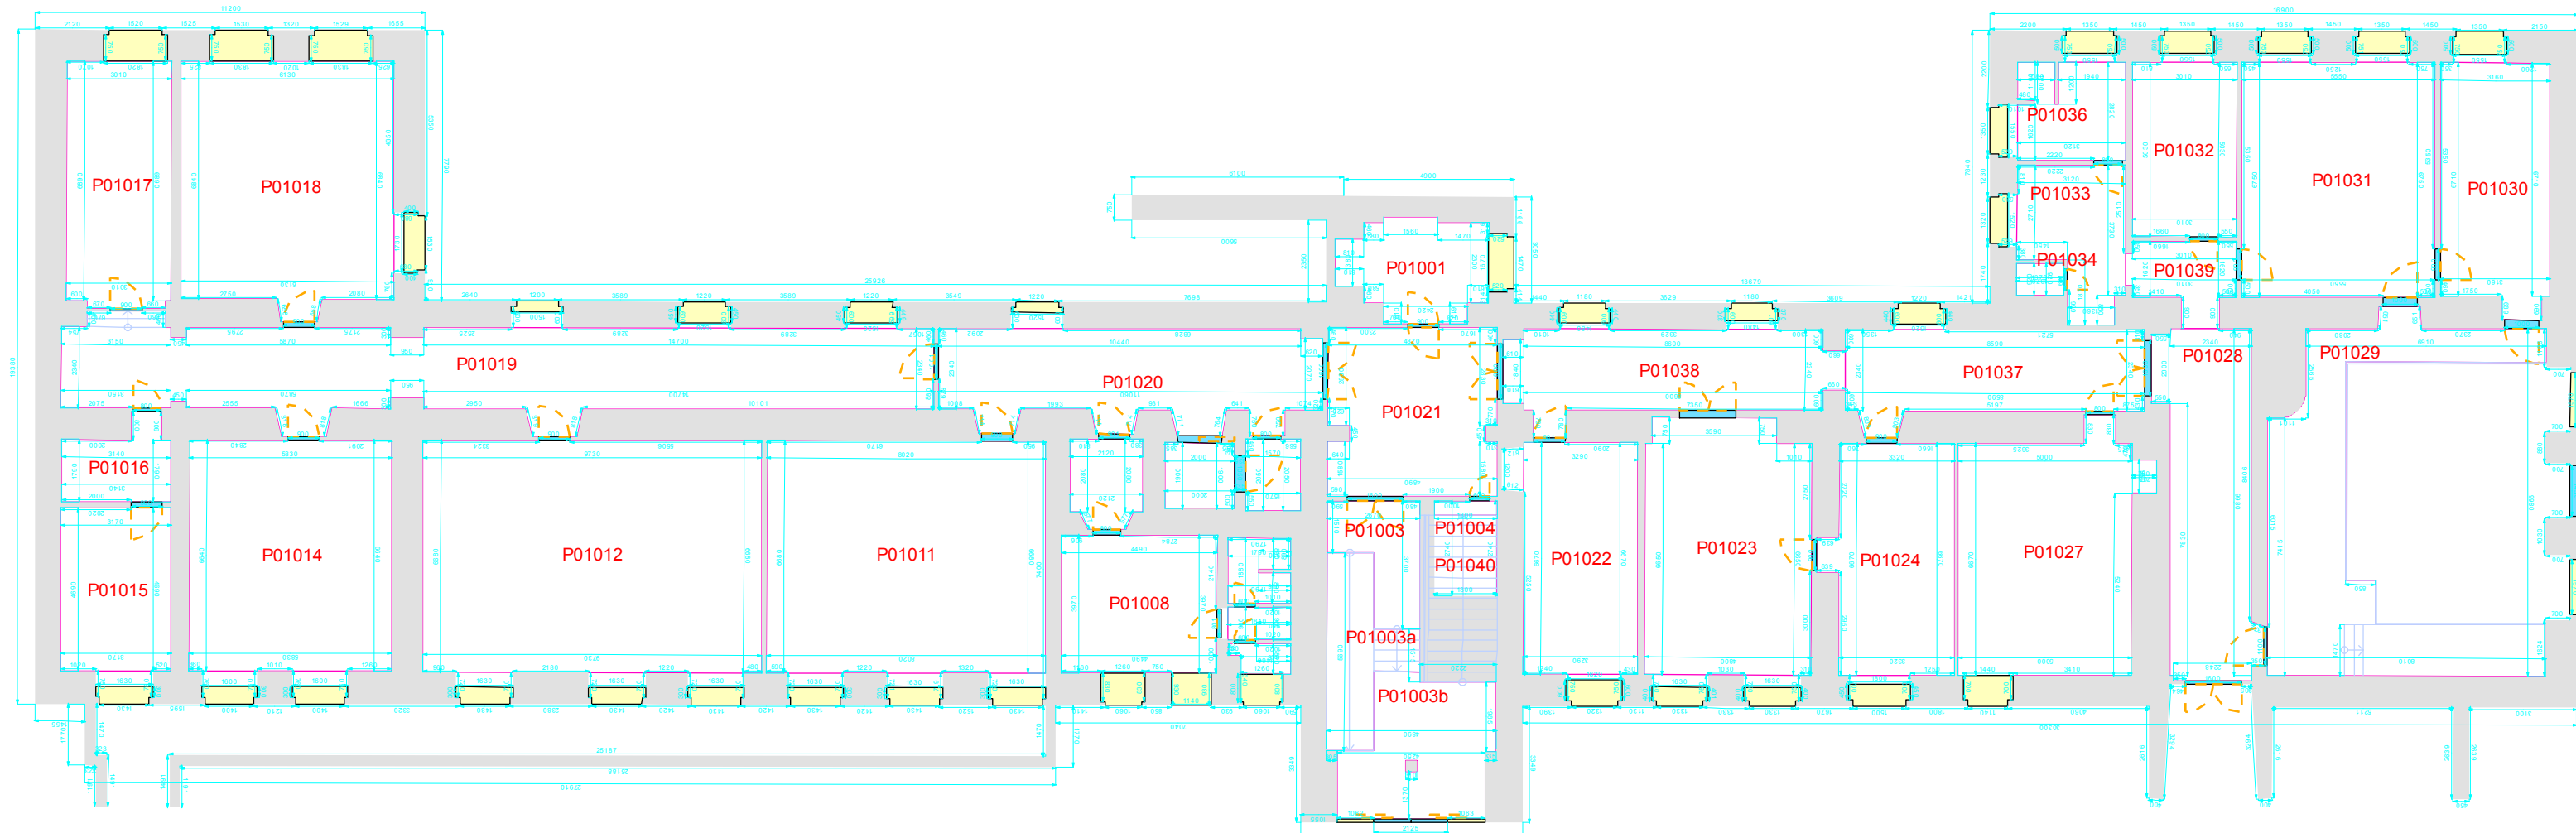

FILOZOFICKÁ FAKULTA
Grohova 7, Budova C
BVA03 - 1. podzemní podlaží



- schodiště
- - - dveřní prostor
- dveřní prístup
- okno
- stěna
- místnost

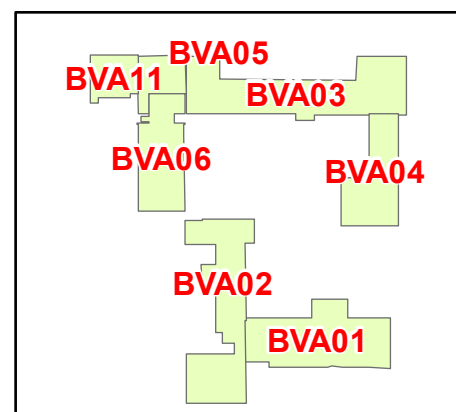

1:180



Vypracoval:
Odd. pasportizace budov,
ÚVT MU, Brno, září 2011.