
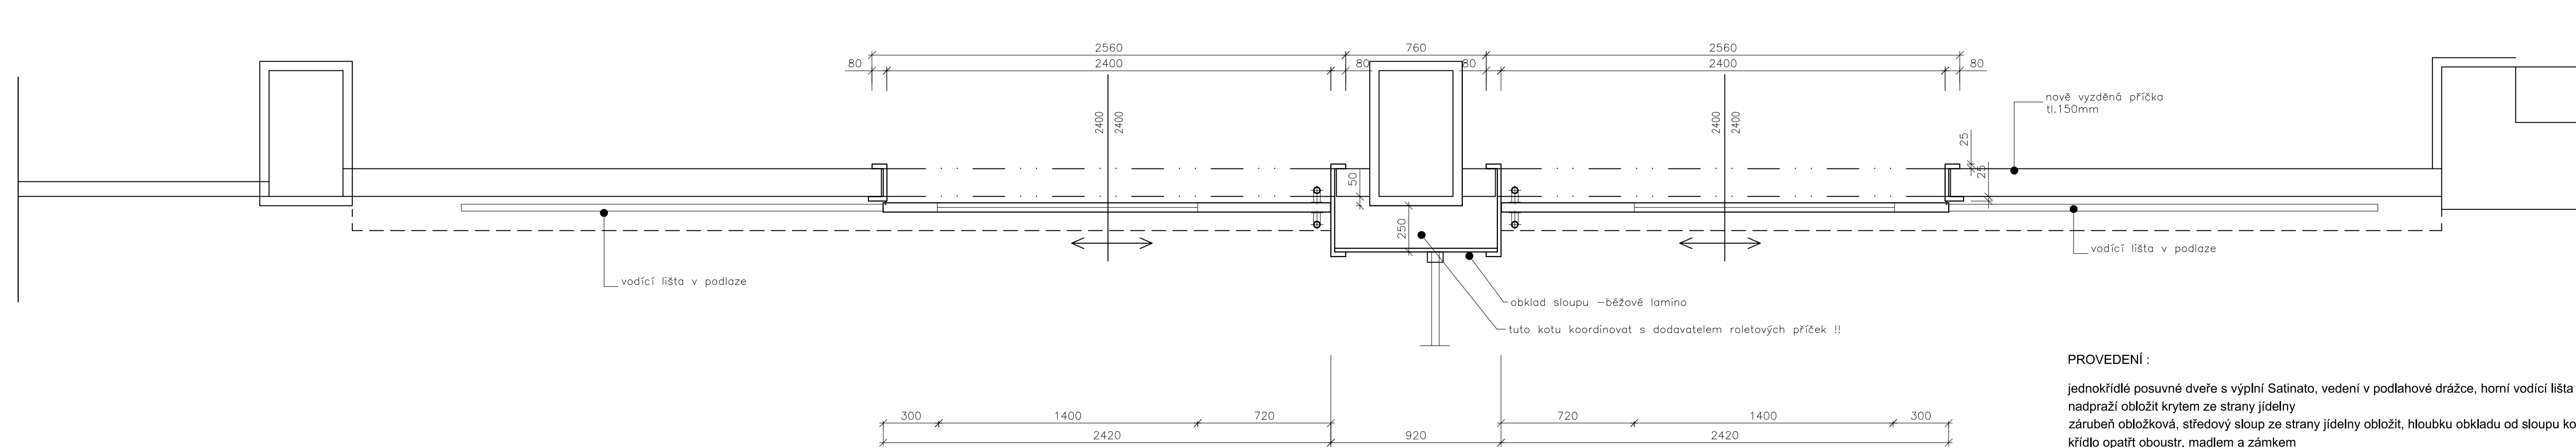


M 1:20

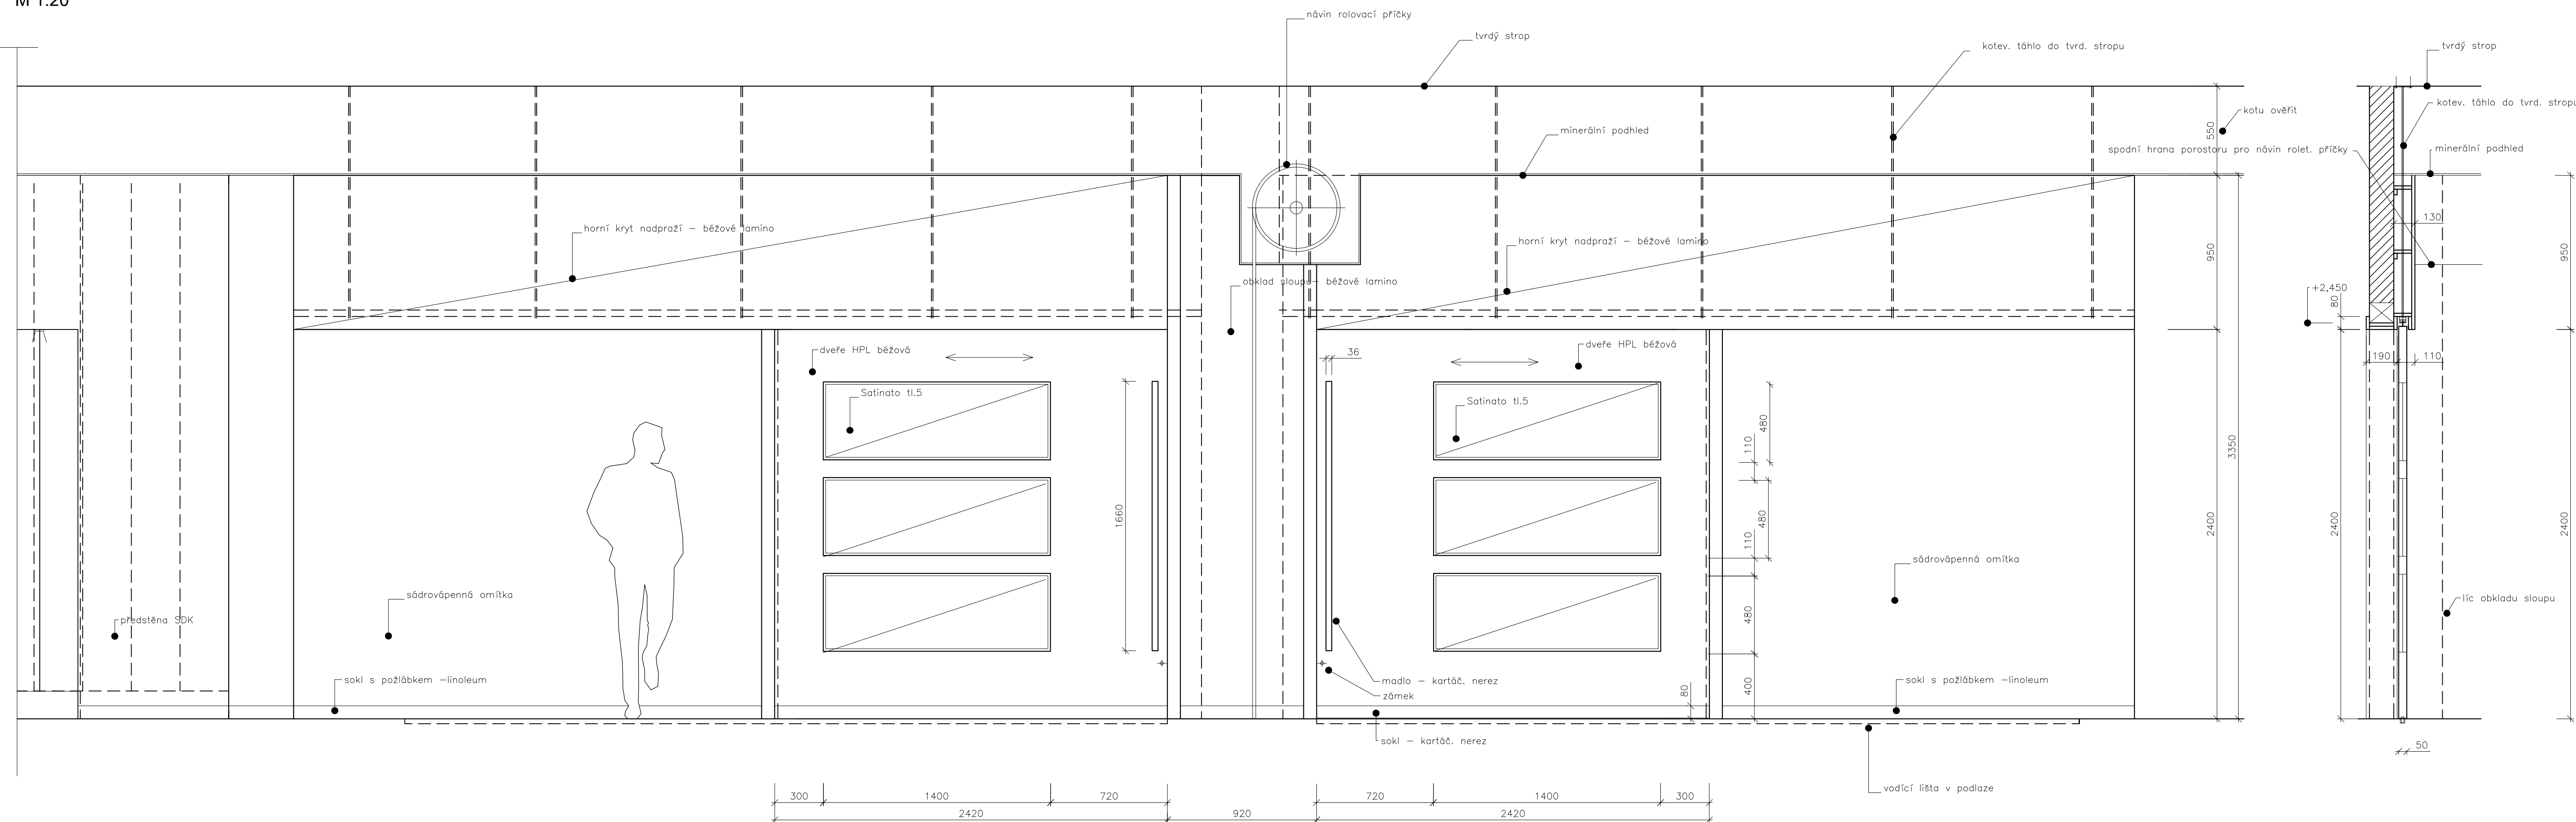

PROVEDENÍ :

jednokřídlé posuvné dveře s výplní Satinato, vedení v podlahové drážce, horní vodící lišta kotvena do stropu nadpraží obložit krytem ze strany jídelny
zábrubeň obložková, středový sloup ze strany jídelny obložit, hloubku obkladu od sloupu koordinovat s dodavatelem roletových příček
křídlo opatřit obousm. madlem a zámkem
křídlo tl. 50mm, povrch HPL barva světlá béžová Ral 1013
horní kryt a obložka -lamino světlé béžové Ral 1013