


Technical drawing of a rectangular building plan. The plan shows a central corridor (4.64m wide) and two staircases (10x160/320). The drawing includes dimensions and a scale bar.

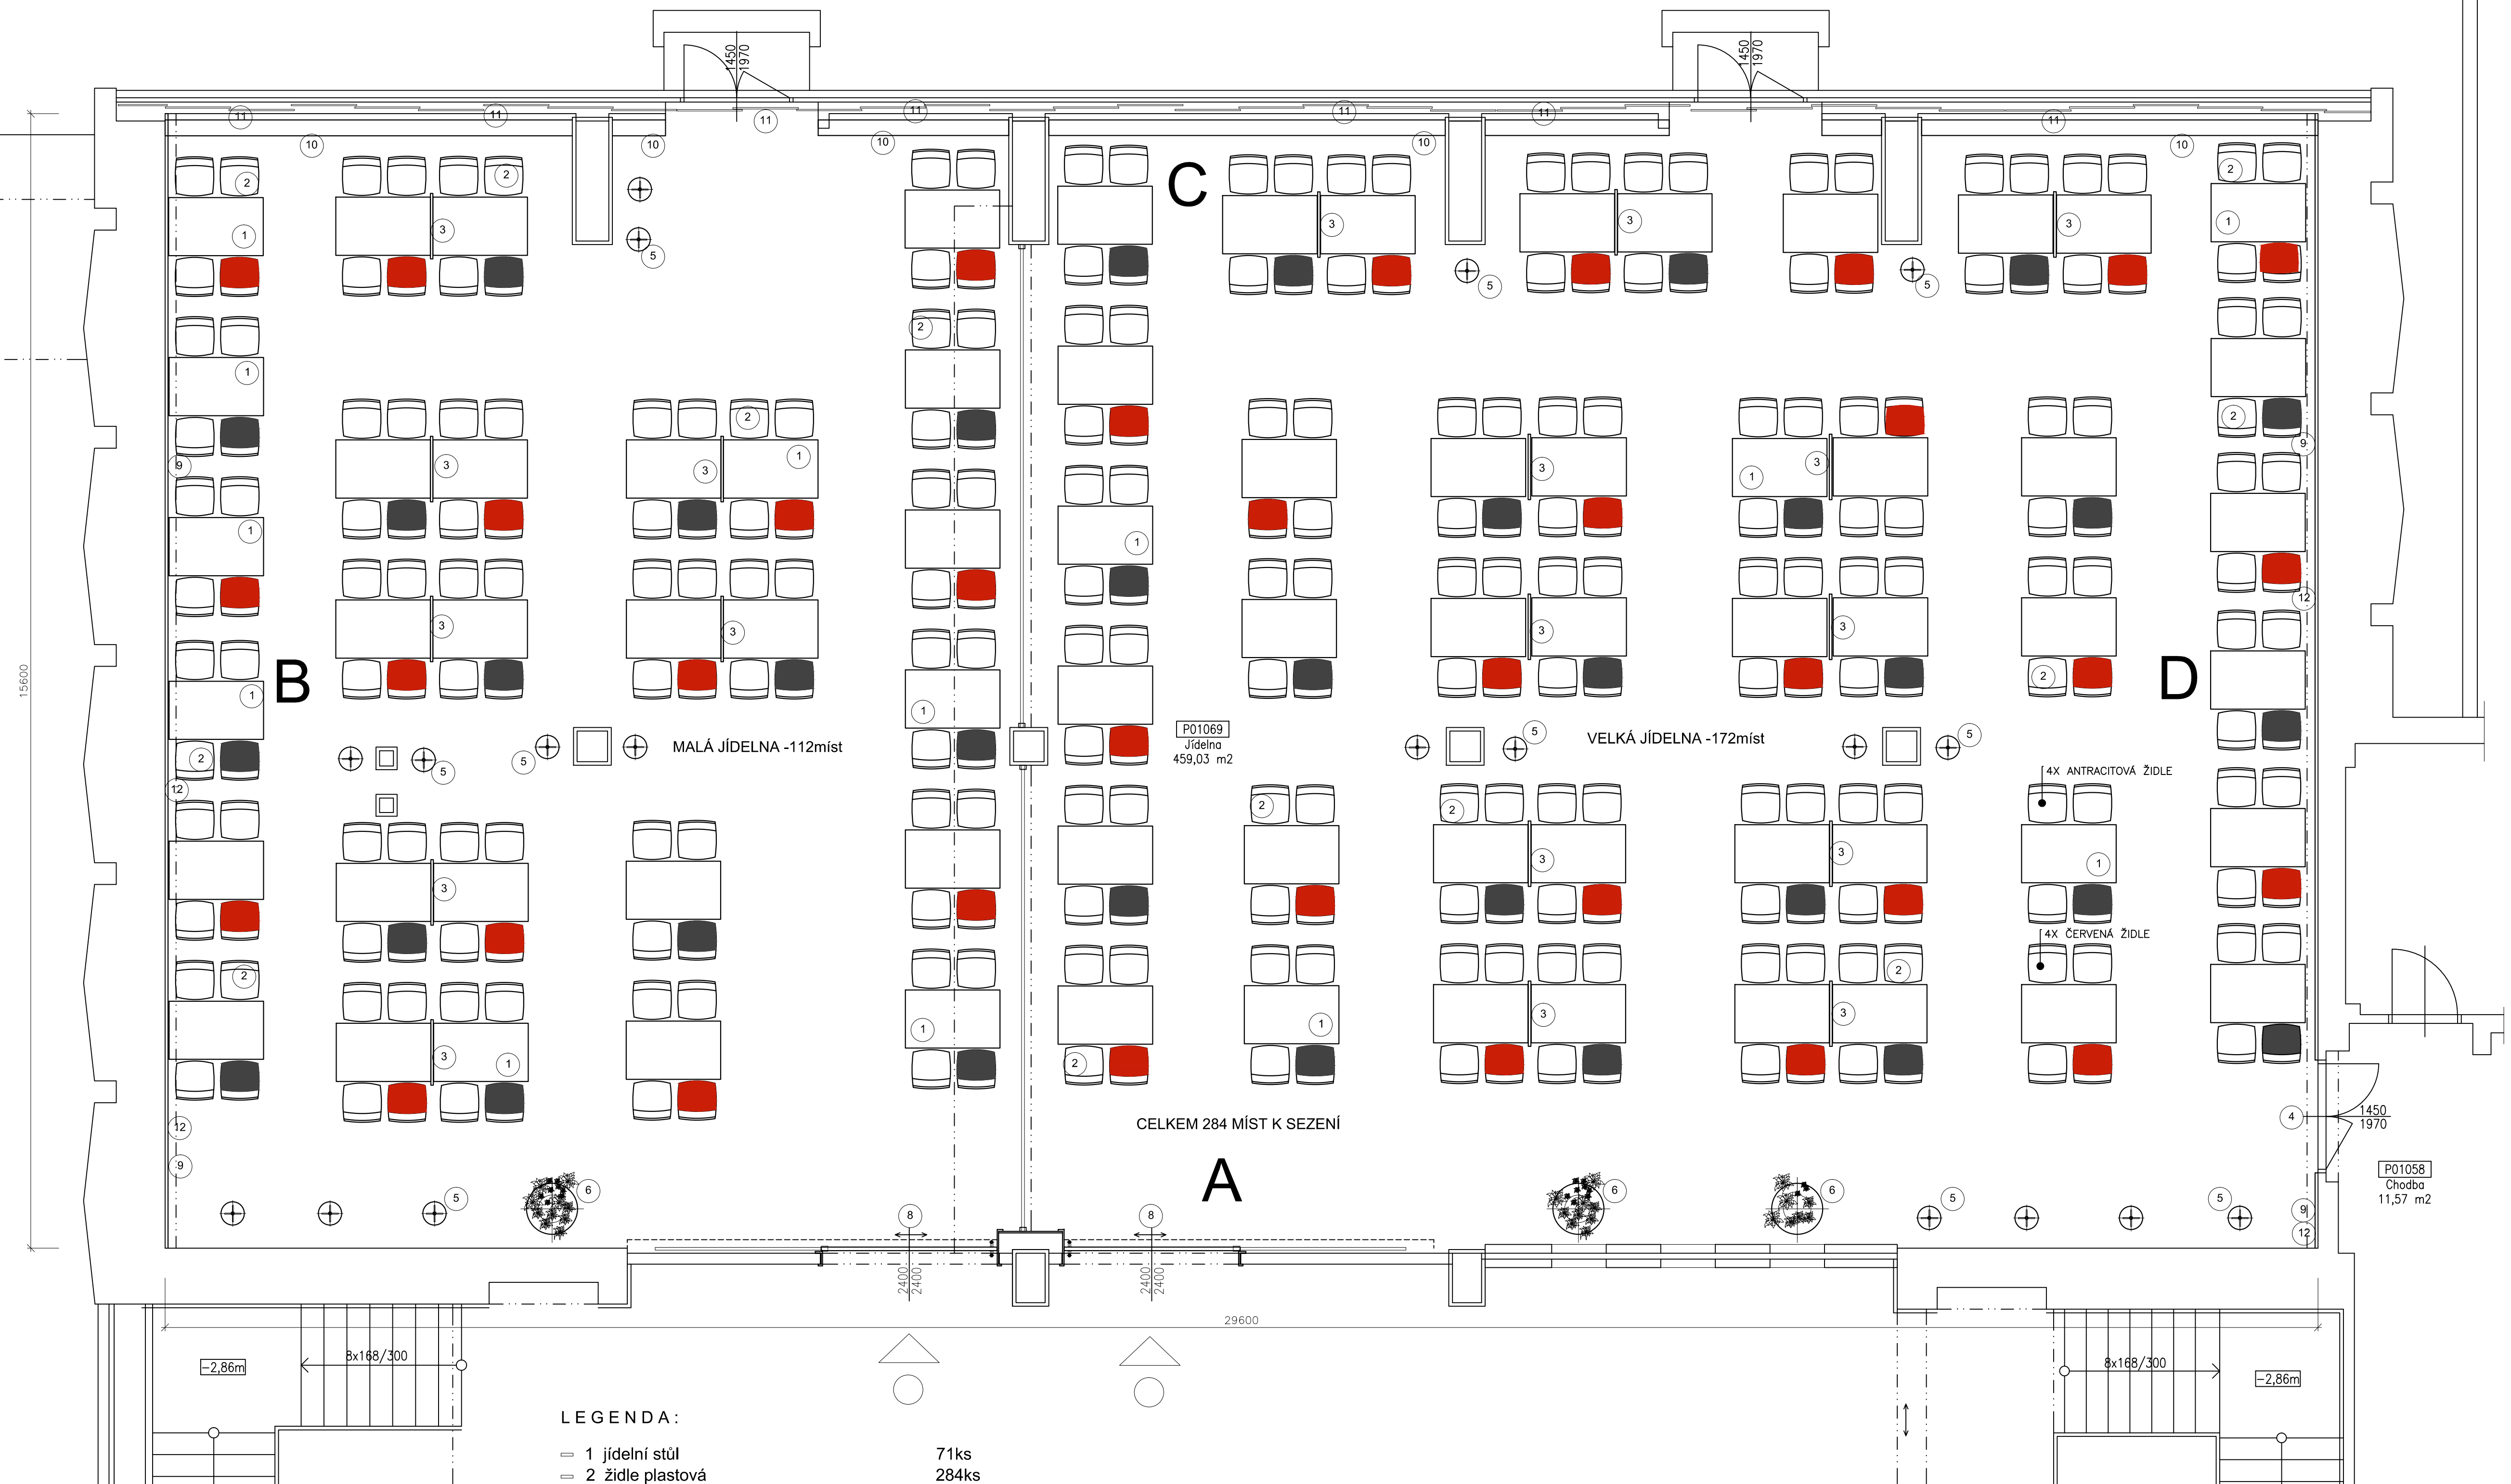

- ☐ 1 jídelní stůl
- ☐ 2 židle plastová
- ☐ 3 paravan
- ☐ 4 požární dveře
- ☐ 5 stojanový věšák
- ☐ 6 světlá váza
- ☐ 7 květinová dekorace
- ☐ 8 posuvné dveře
- ☐ 9 horizontální obklad
- ☐ 10 kryt topení
- ☐ 11 japonská stěna
- ☐ 12 vinylová tapeta

71ks  
284ks  
18ks  
1ks  
20ks  
3ks  
3ks  
2ks  
29,5bm  
27bm  
68m2  
62,5m2

MU BRNO - MENZA, BRNO VINAŘSKÁ - INTERIER

PŪDORYS INTERIERU