


PODHLLED 1.NP - (m.č.112) - STÁVAJÍCÍ STAV

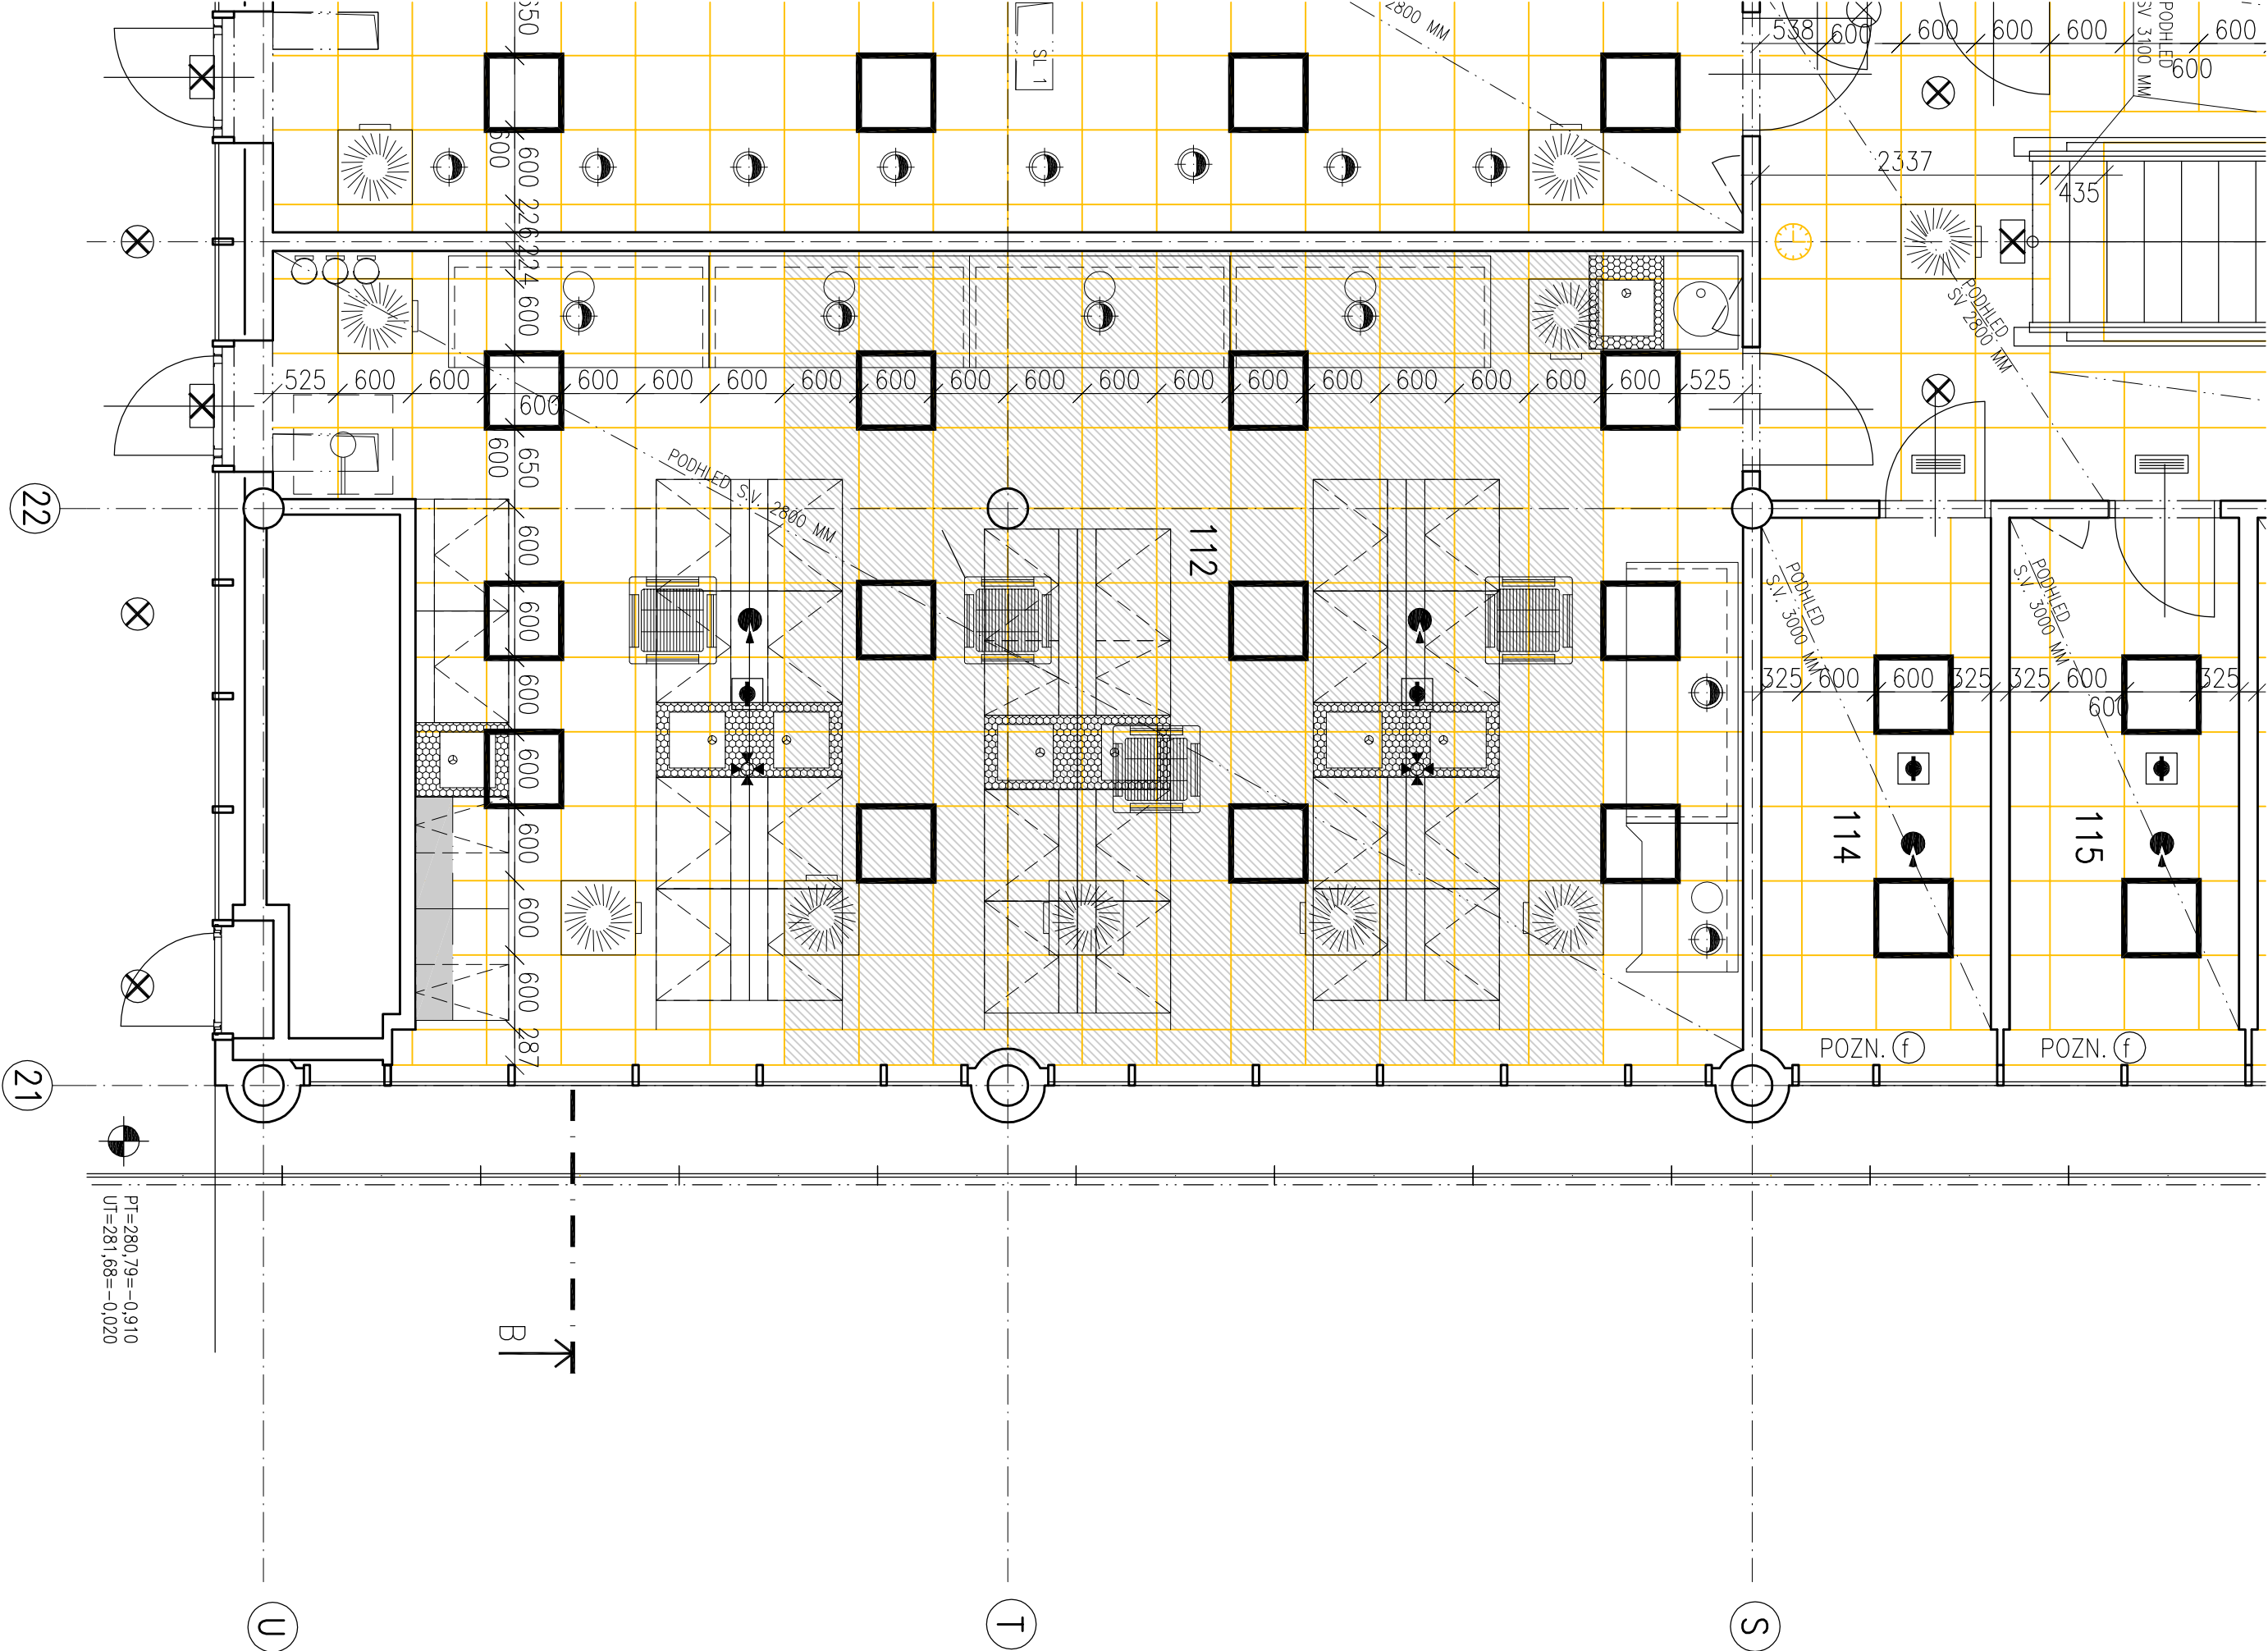


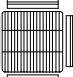













LEGENDA MÍSTNOSTÍ			
Č.M.	ÚČEL MÍSTNOSTI	PLOCHA m²	PODHLLED KÓD POPIS
112	LABORATOŘ SPEC. PRAKTIKUM	69,42	P1 AKUSTICKÝ S.V. 2800

POZNÁMKA

P1 AKUSTICKÝ RASTROVÝ PODHLLED
AKUSTICKÝ STROPNÍ PODHLLED PRO REGULACI DOBY DOZVUKU S KAZETAMI UPRAVUJÍCÍMI AKUSTICKÉ VLASTNOSTI MÍSTNOSTI (ZVUK. POHLITVOST NRC = 0,80, SVĚTELNÁ ODRAZIVOST MIN. 83 %, ROZPTYL SVĚTLA MĚD 95 %) KAZETY Z MINERÁLNÍCH DESK S HLADKÝM MIKROPORÉZNÍM POUROCHEM, ROZMĚR KAZET 600 X 600 MM. KAZETY ZVĚŠENY NA VODNÍTEM ROSTU Z KOVOVÝCH PROFILŮ – OZKA UŠTA Š.=15 MM VIDELENE ČÁSTI PROFILU V ODSTINU KAZET (BILÁ). NÁMAZNOST KAZET NA SLOUPY NEBO PŘÍČKY BUDE ŘEŠENA STUPNIVITÝM OKRAJOVÝM PROFILEM (STANDARD THERMAOUSTIC DB SK15 RSP. ECOPHON FOCUS A/115)

PROSTOR PŘEDPOKLADANÝCH ÚPRAV PODHLLEDU – DEMONTÁŽ A ZPĚTNÁ MONTÁŽ PODHLLEDU

LEGENDA ZNAČEK

- **KONCOVÉ PRVKY VZI**
- **VÍŘIVÁ VÝUSTĚ FAN COIL**
- **OTVOR V KAZETĚ PODHLLEDU PRO DIGESTOŘ**
- **OPOTICKO KOUŘOVÝ HLASIČ**
- **KONCOVÉ PRVKY SLP**
