

UNIVERZITNÍ KAMPUS

BRNO-BOHUNICE, ČESKÁ REPUBLIKA

INVESTOR	MASARYKOVA UNIVERZITA
GENERÁLNÍ DODAVATEL	
MANAŽER PROJEKTU	
GENERÁLNÍ PROJEKTANT	A PLUS a. s.
PŘÍMÝ ZPRACOVATEL	




JAROMÍR ČERNÝ KAREL TUZA PETR UHLÍŘ

REVIZE

00	2013 - 10 - 25
01	
02	
03	

VYPRACOVAL VÍTĚZSLAV VALÁŠEK

VED. PROJEKTANT JIŘÍ BABÁNEK

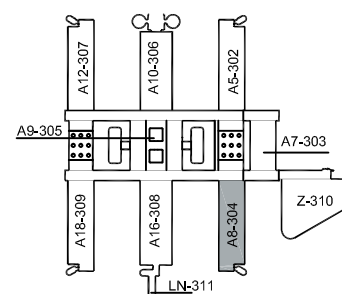

±0,000 = 281,700 BPV

ČÍSLO ZAKÁZKY 3187 - 05

STAVBA UKB - AVVA - 1. ETAPA - MODRÁ

STUPEŇ DWB

NÁZEV PS - SO SO II - 304 - PAVILON A8

ČÁST

NÁZEV VÝKRESU ROZVADĚČ 8RMS11-ÚPRAVA


DATUM 2013 - 10 - 25

FORMÁT

MĚŘÍTKO

STAVBA	STUPEŇ	ČÍSLO PS - SO	ČÁST	VÝKRES	REVIZE
UKB 1	DWB	000	00	529	00


ROZVADĚČ 8RMS11 – SÍŤOVÁ (NEZÁLHOVANÁ) ČÁST

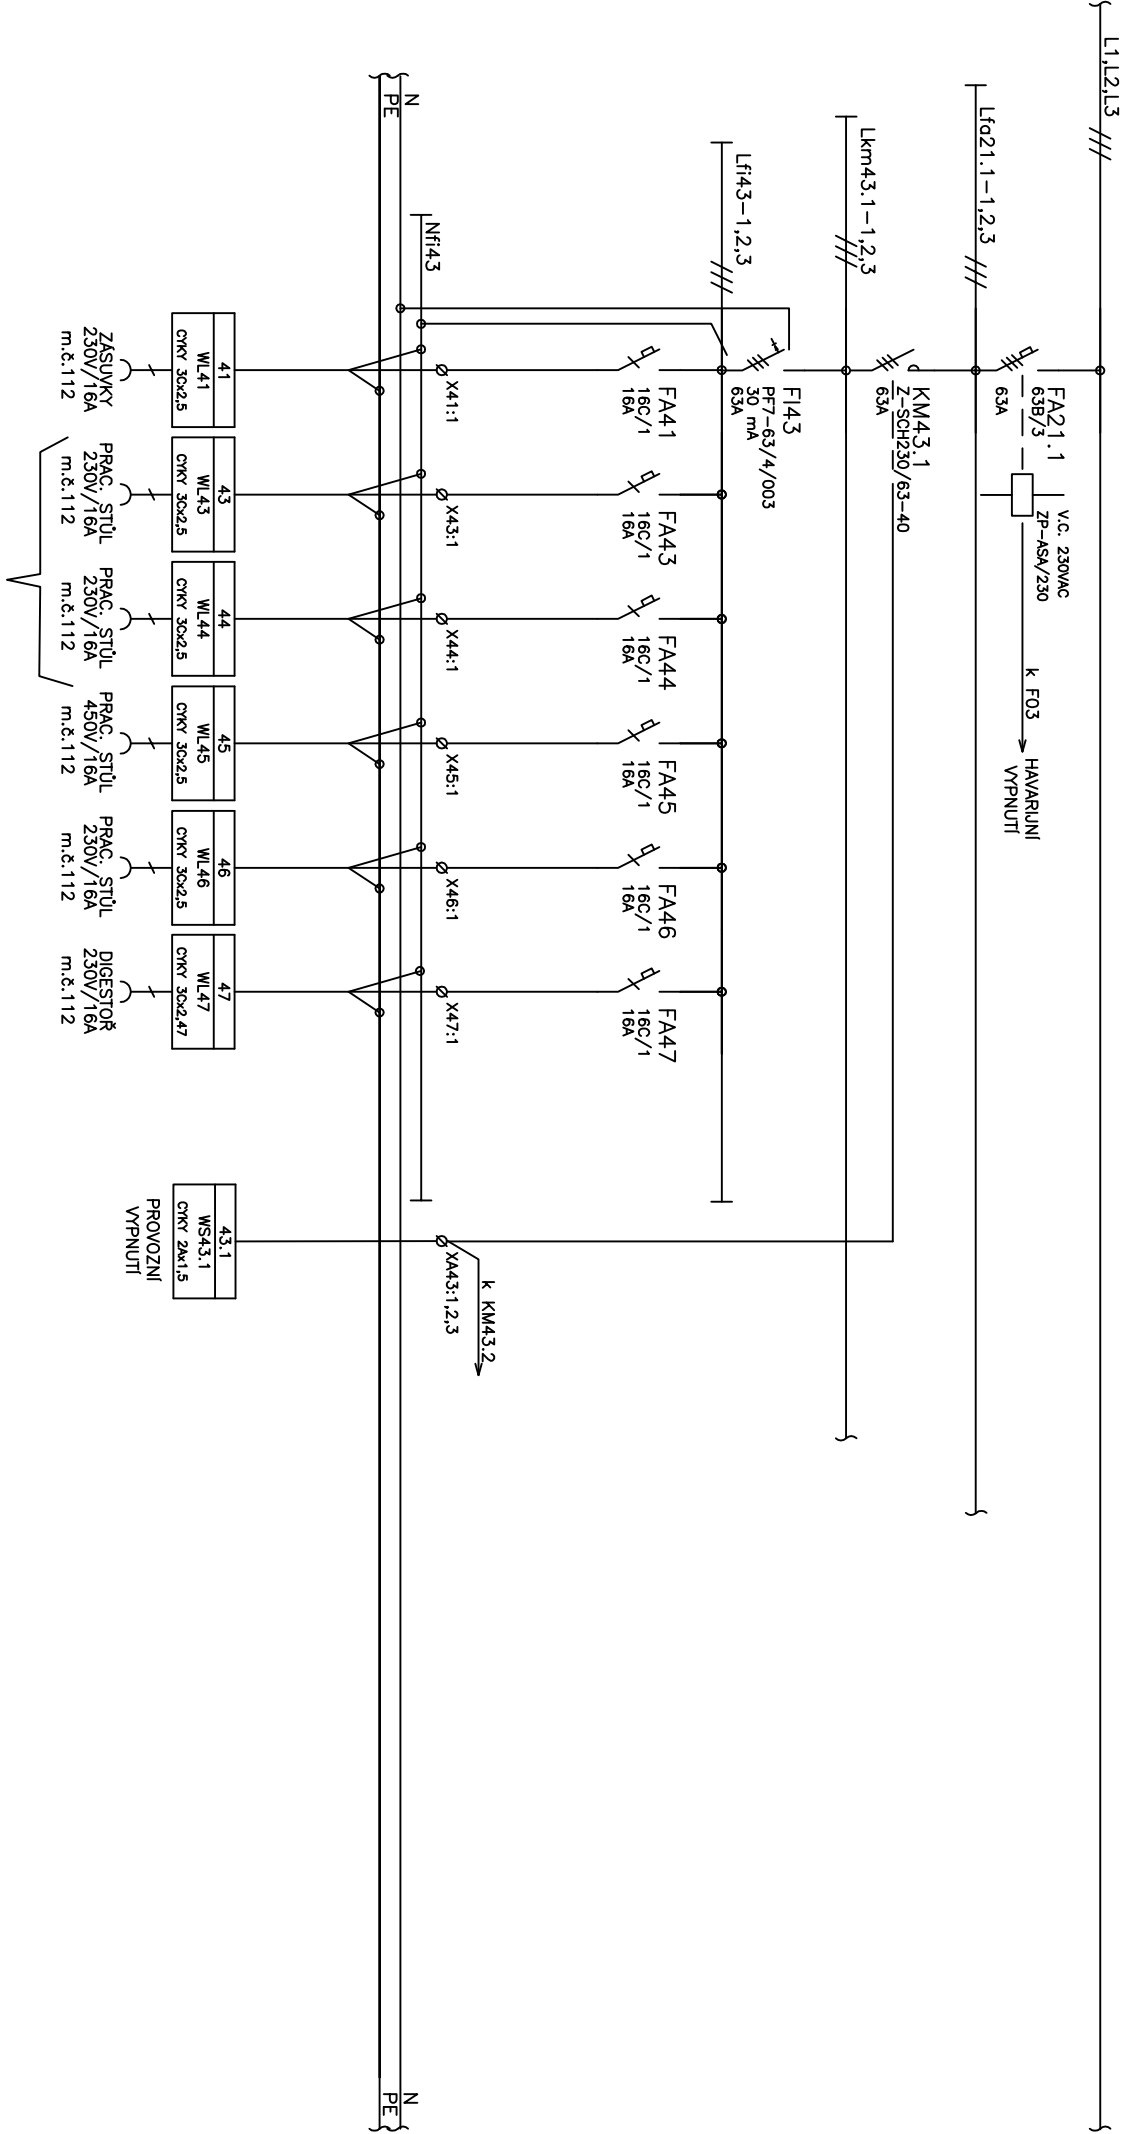

KABELEJ DEMONTOVÁNY V PODLAŽE A VYUŽITY PRO NÁPOJENÍ
ZASUVKOVÝCH OKRUHŮ č.43, 44 V M.Č.112B
VÝZBROJ ROZVADĚČE 8 RMS 11 BEZE ZMĚNY

REZERVAJNÍ VÝVODY V RÁMCI ÚPRAV m.č. 112 UKB 1 – DWB – 000 – 00 000 – 00

ROZVADĚČ 8RMS11 – SÍŤOVÁ (NEŽALOHOVANÁ) ČÁST

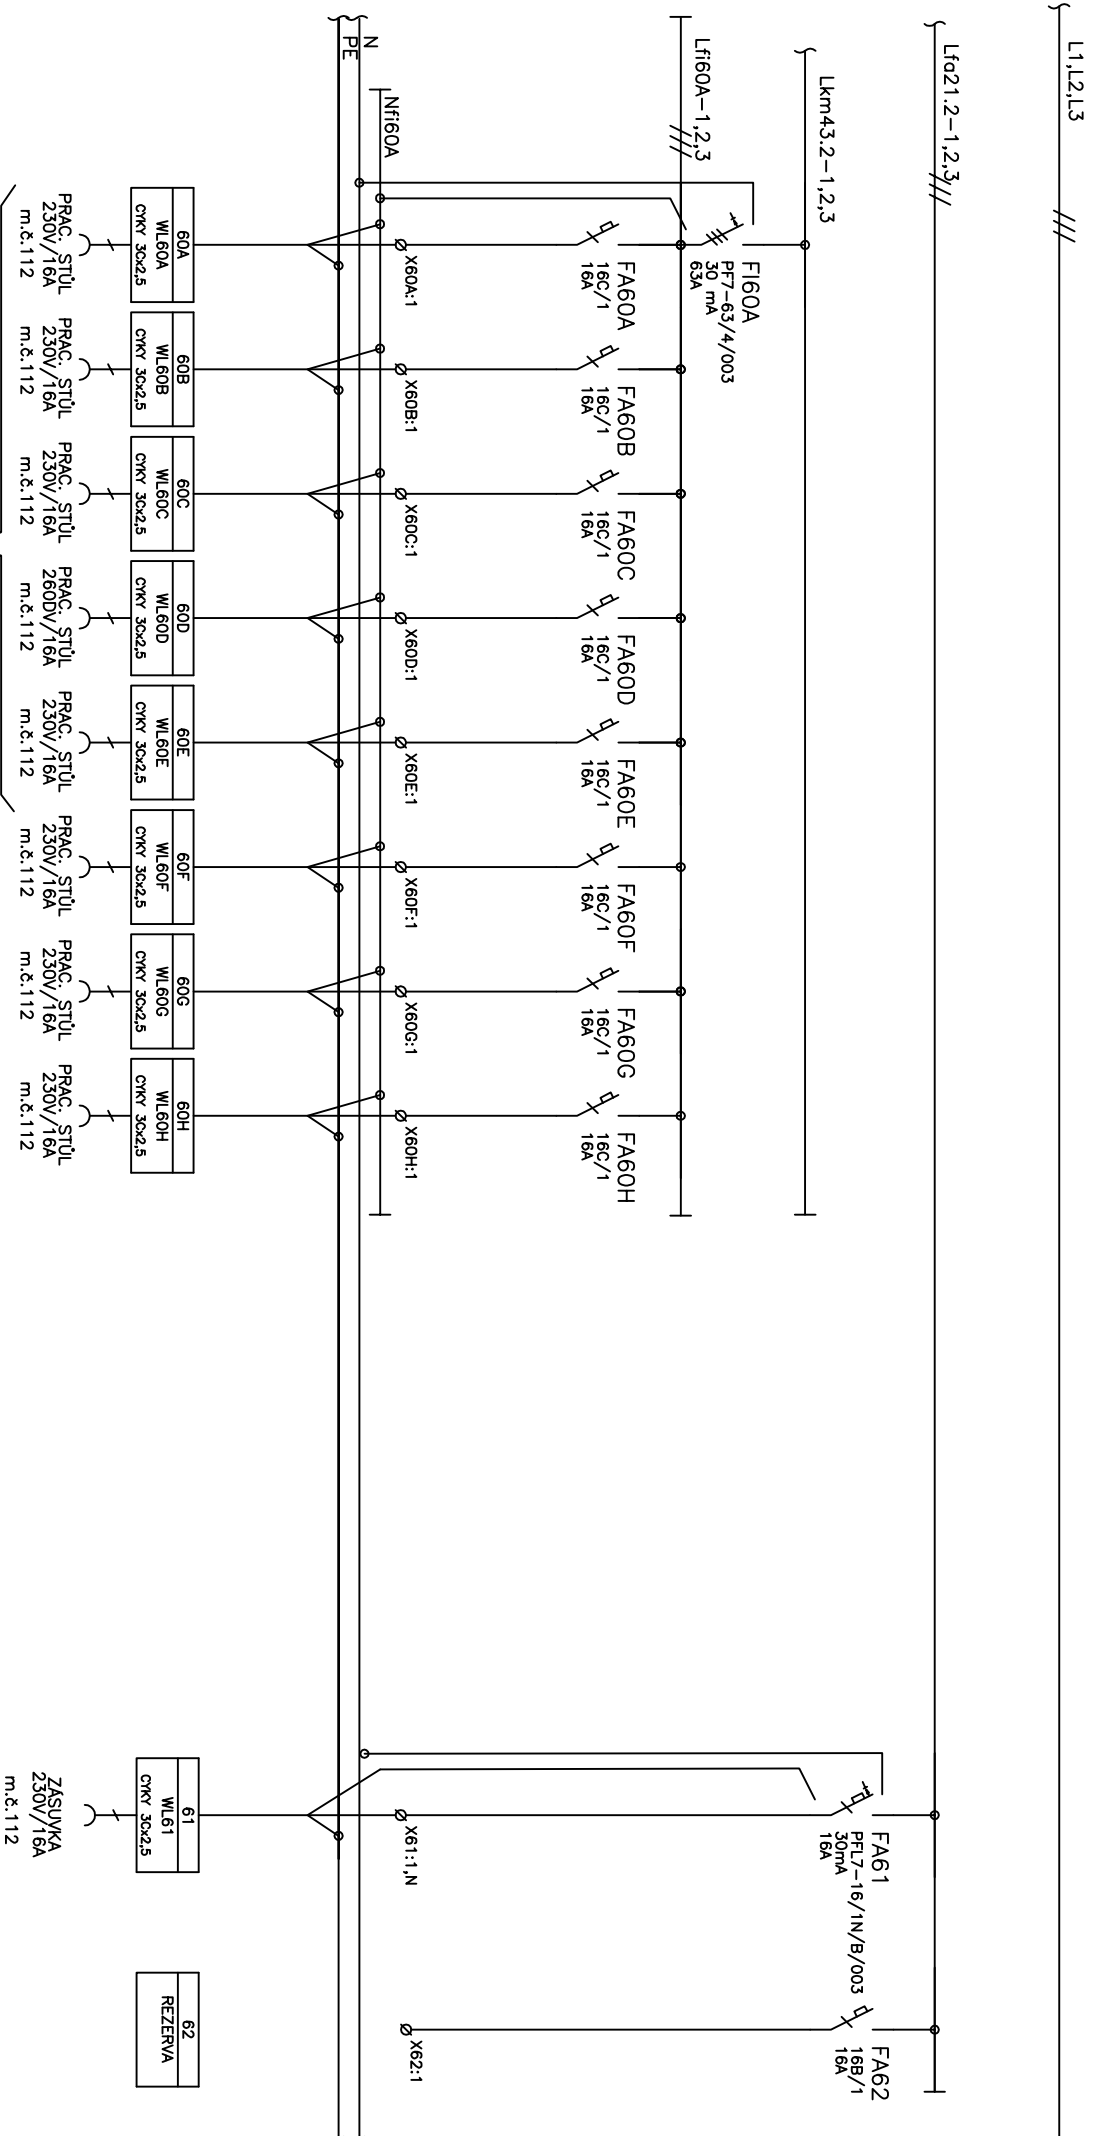



NÁZEV VÝKRESU:	
----------------	--

ROZVADĚČ 8RMS11

LIST C:

10/23