




POHLED NA 1 DESKU
PEXESA, CELKEM 25 KS

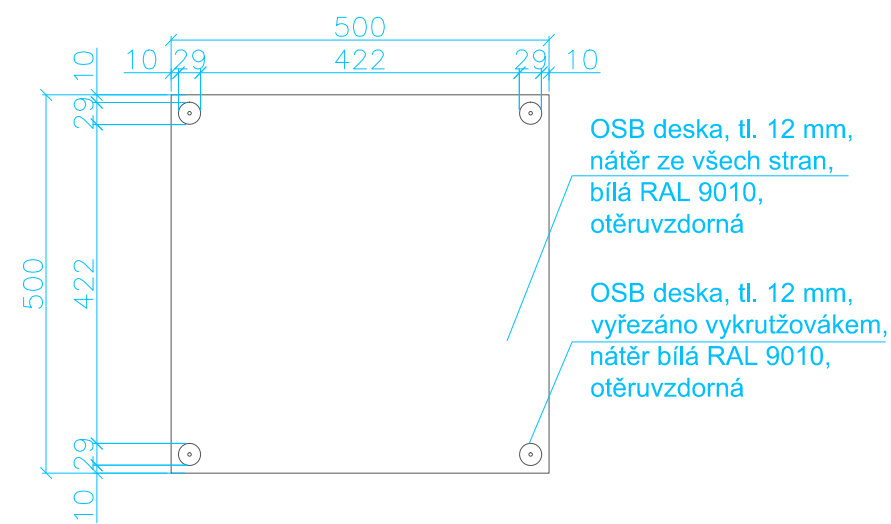


AXONOMETRIE 1 DESKY
PEXESA, CELKEM 25 KS

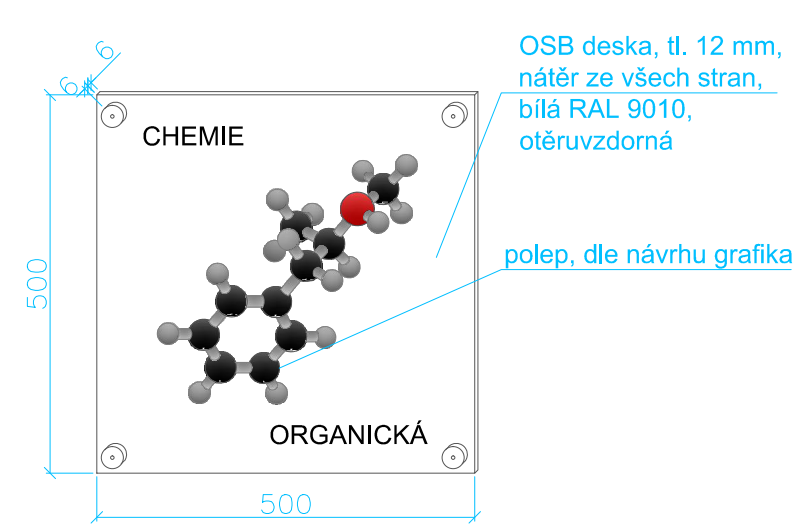


JEDNOTLIVÉ DÍLY KRABICE NA PEXESO

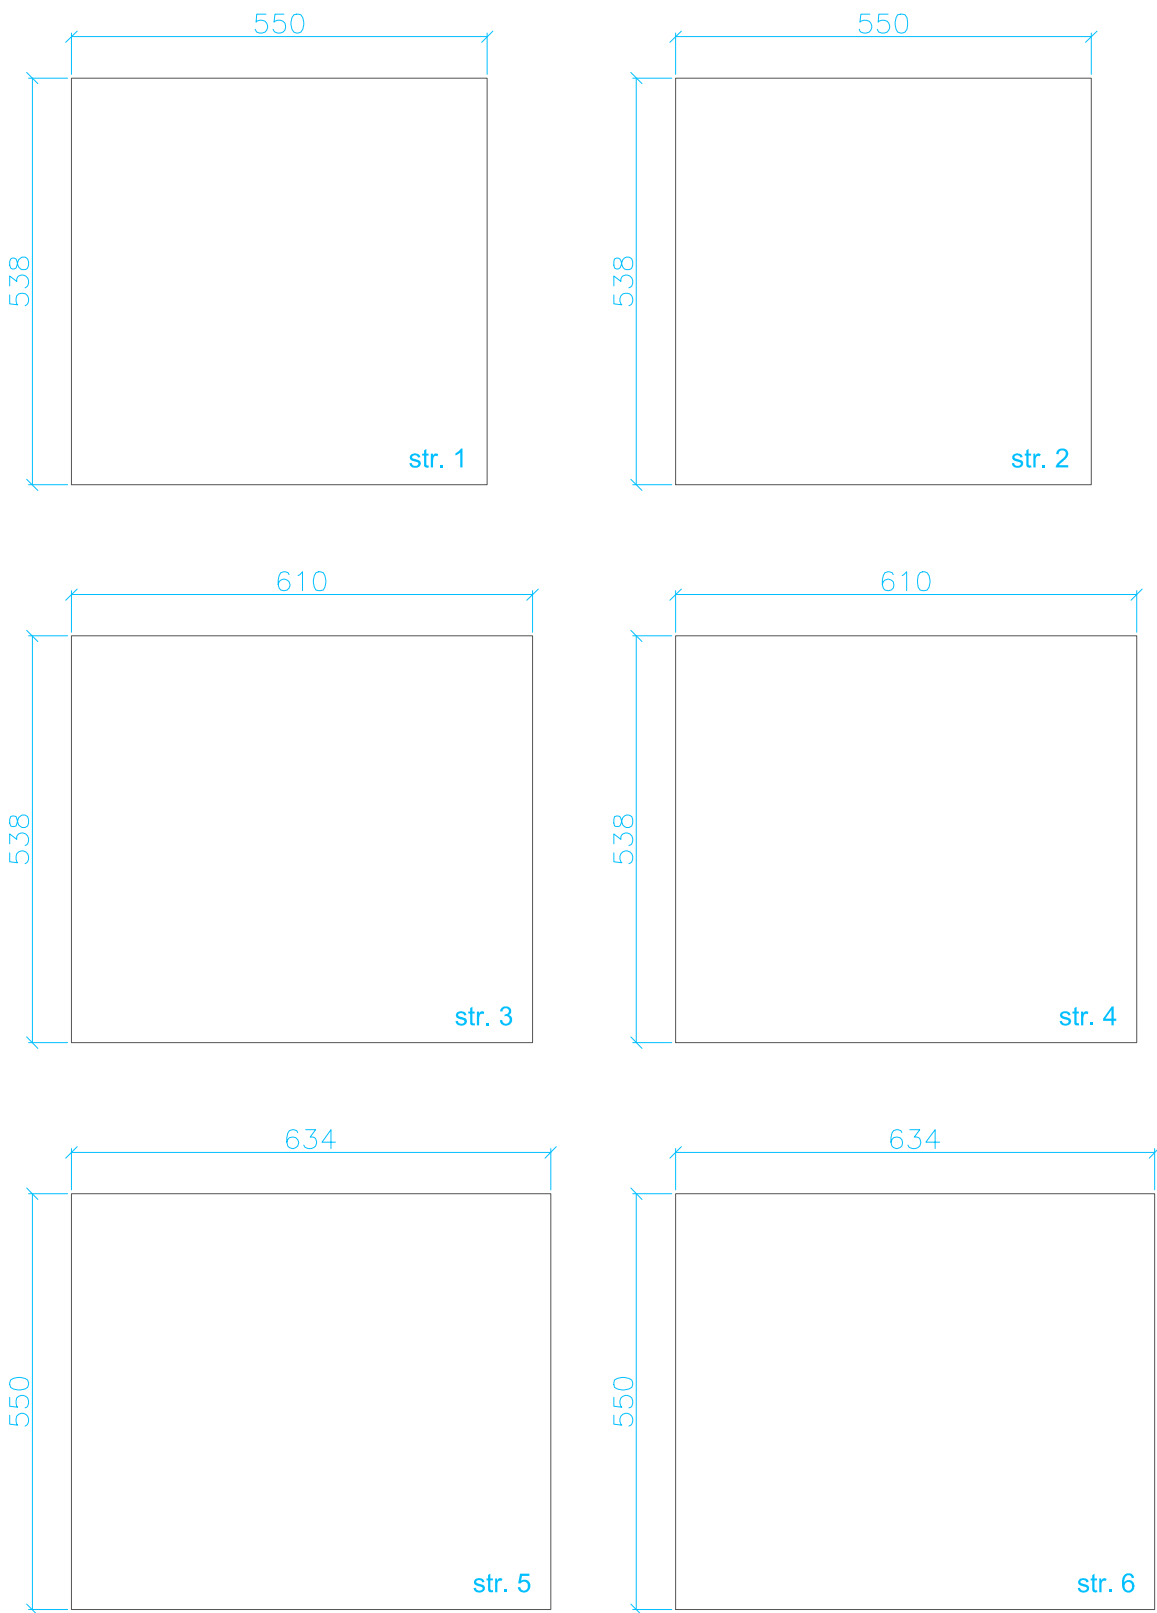

AXONOMETRIE KRABICE NA PEXESO
S PEXESEM

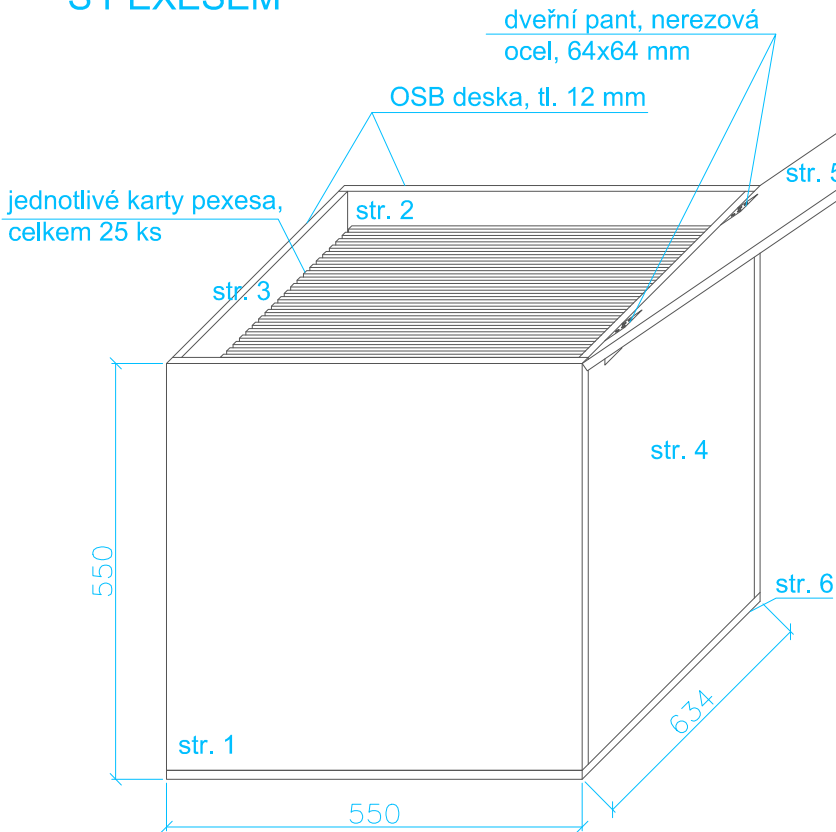

AXONOMETRIE KRABICE
NA PEXESO

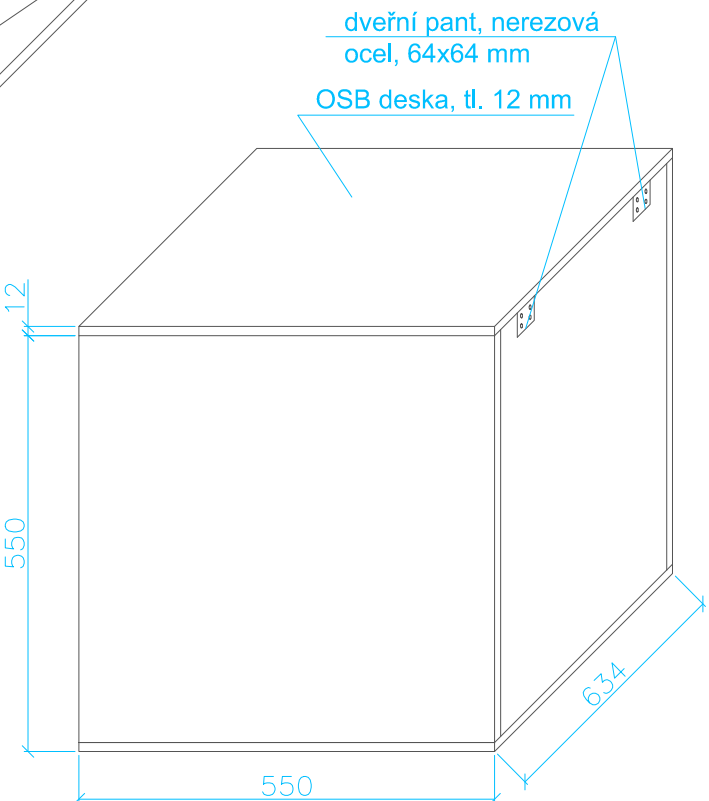

07 - PEXESO
VÝSTAVA VĚDA NA MU (95. VÝROČÍ MU)

VÝROBNÍ DOKUMENTACE	ČÍSLO VÝKRESU 07	MĚŘÍTKO 1:10
DATUM: listopad 2013	ZADAVATEL: MASARYKOVA UNIVERZITA	
NÁVRH: ING. ARCH. MILAN ŠUŠKA, ING. ARCH. JANA LIKAVČANOVÁ milan.suska@gmail.com likavcanova.j@gmail.com tel: 608773448 tel: 732969845		