


ROZDĚLENÍ POZICE:

- ČÍSLO ZAŘÍZENÍ
- PORADOVÉ ČÍSLO POZICE
- DETAILNÍ ČÍSLO POZICE
- X.X.X.X
- ČÍSLO PROVOZNIHO SOUBORU A SOUVISEJÍCÍ PROVOZNÍ JEDNOTKY
- 1 – PS 201.2 – TECHNOLOGICKÉ VYBAVENÍ LABORATORÍ
- PJ 201.2.04 – VZDUCHOTECHNIKA
- 2 – PS 202.2 – VZDUCHOTECHNIKA PRO VYBAVENÍ LABORATORÍ
- PJ 202.2.04 – VZDUCHOTECHNIKA
- 3 – PS 203.2 – ZDROJ CHLADU – A3
- PJ 203.2.01 – STROJE A ZAŘÍZENÍ
- 4 – PS 205.1 – ODPADOVÉ HOSPODÁŘSTVÍ
- PJ 205.1.04 – VZDUCHOTECHNIKA
- 5 – SO 302.2 – PAVILON ILBIT OBJEKT – A3
- SO 302.2.09 – VZDUCHOTECHNIKA


DETAIL VENTILÁTORU

M 1:10




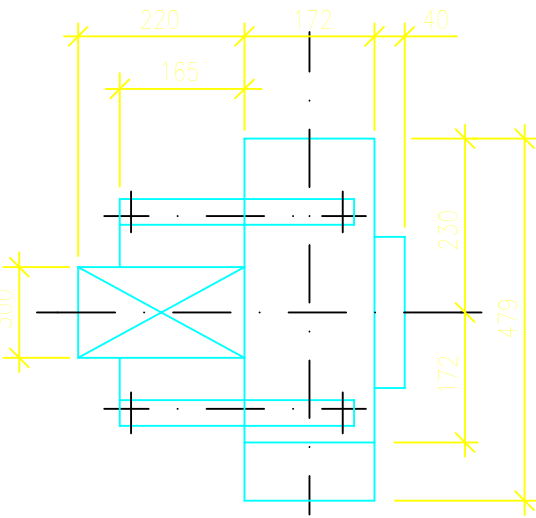


DETAIL ZÁKLADOVÉHO RAMU VENTILÁTORU

M 1:10

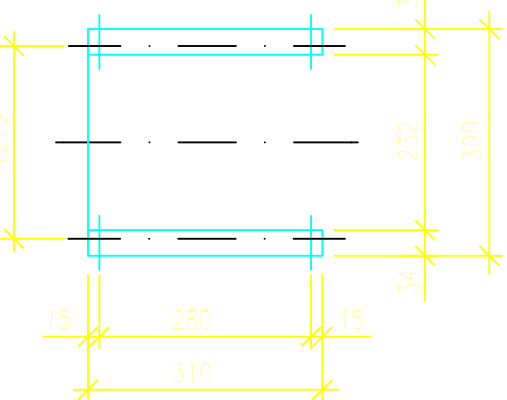

POHLED NA JEDNOTKU PRO CHOC

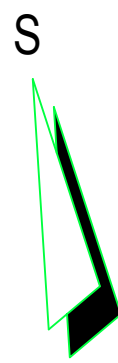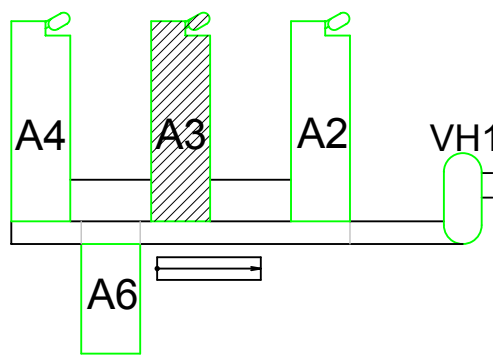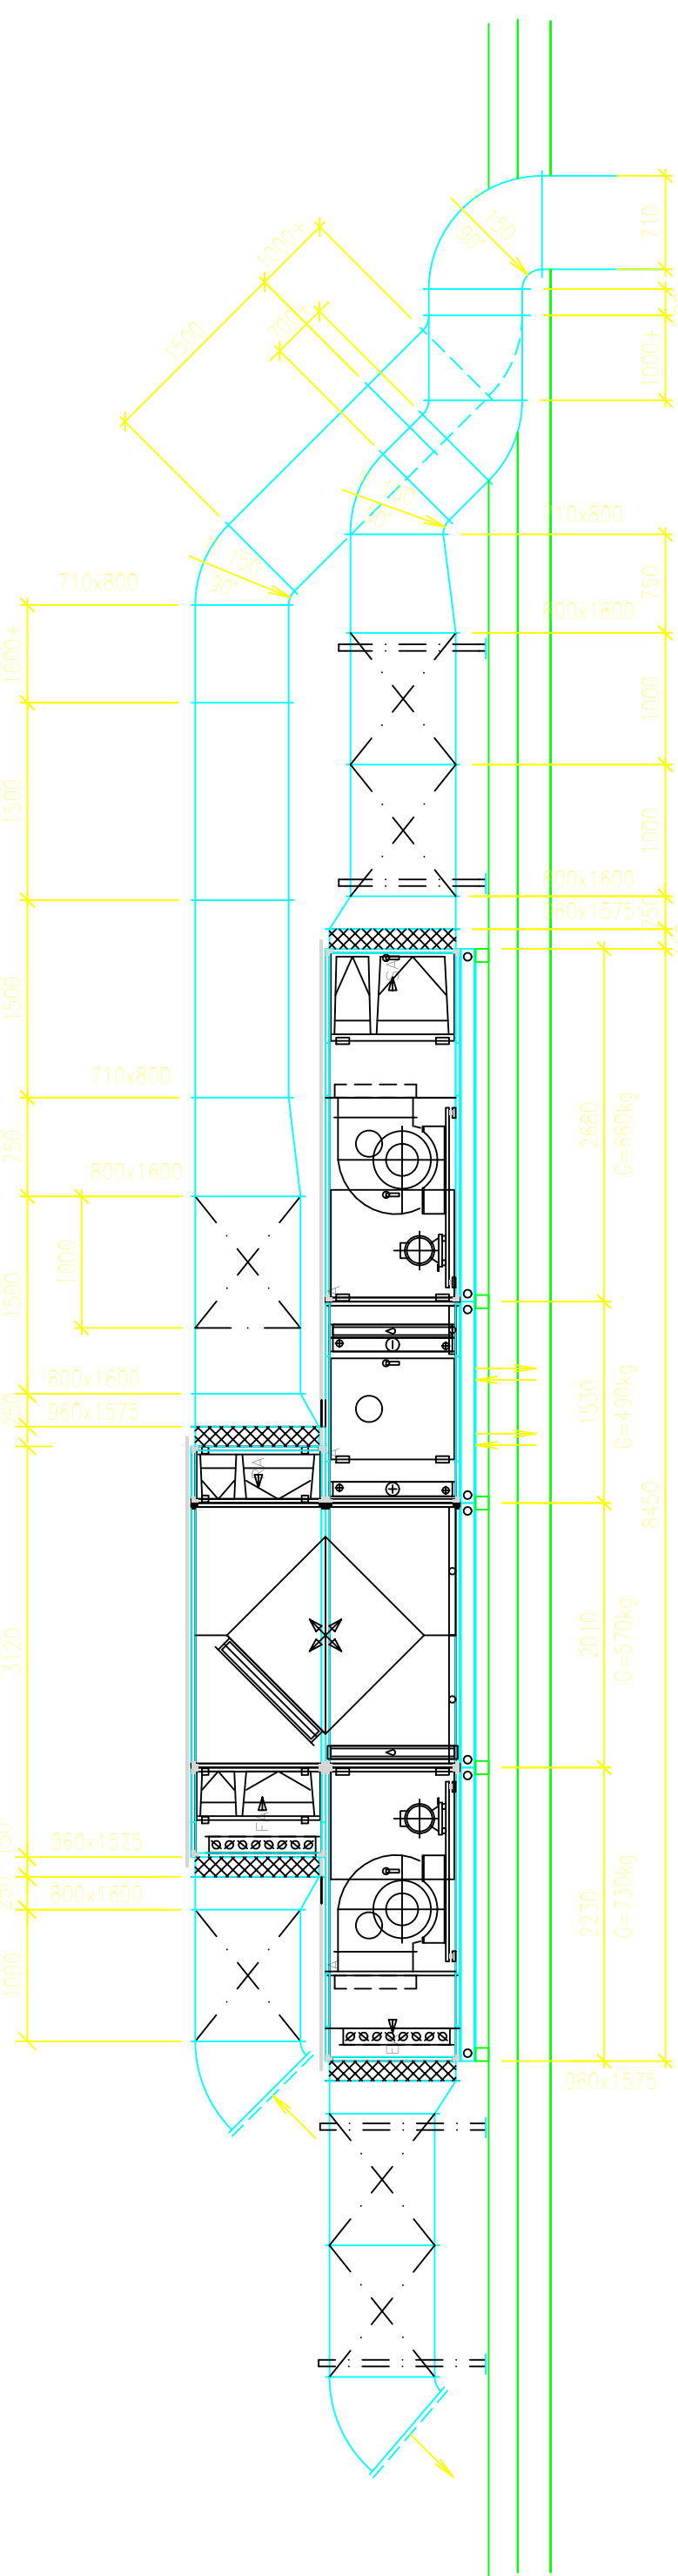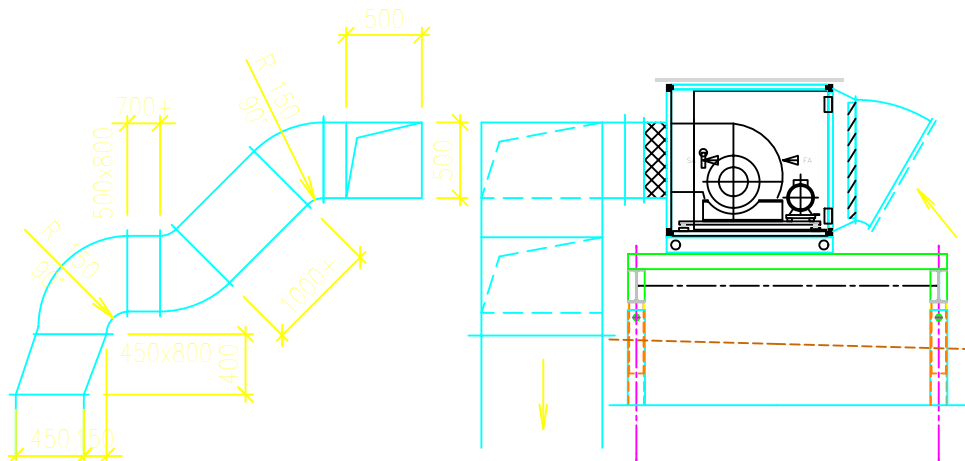

±0.000±281.70 (PŮDLAHA 1NP PAVILONŮ)


UKB - 0 - 0 - C - 202.2 - 01.04 - 006 - 01

IMOS	METROSTAV	SDRUŽENÍ ILBIT
		OLOMOUČSKÁ 174, 627 00 BRNO

JAROMÍR ČERNÝ	KAREL TUZA	PETR UHLÍŘ	4+PLUS
---------------	------------	------------	--------

HLAVNÍ PROJEKT	STAVBA	STAVBA	STAVBA

