
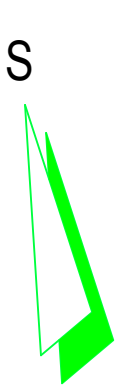
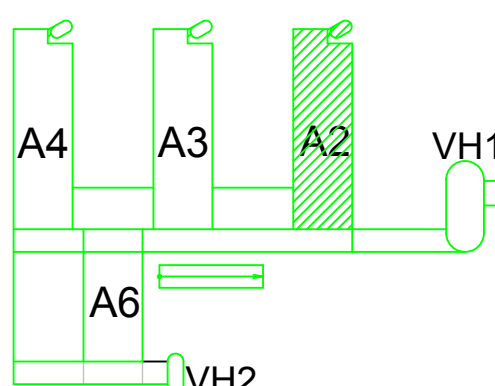


LEGENDA MÍSTNOSTÍ		
Č.M.	ÚČEL MÍSTNOSTI	PLOCHA m²
401	SCHROVÁŠŤOVÁ PODSTATA	5,43
402	METROSAZENÍ	
403	CHODBA	21,21
404	CHODBA	12,74
405	VÝTĚH	1,80
406	PRACOVNÍ MÍSTNOST	16,50
407	TECHNICKÁ MÍSTNOST	15,50
408	SKLAD	41,01
409	SKLAD	42,81
410	SKLAD	42,81
411	SKLAD	41,01

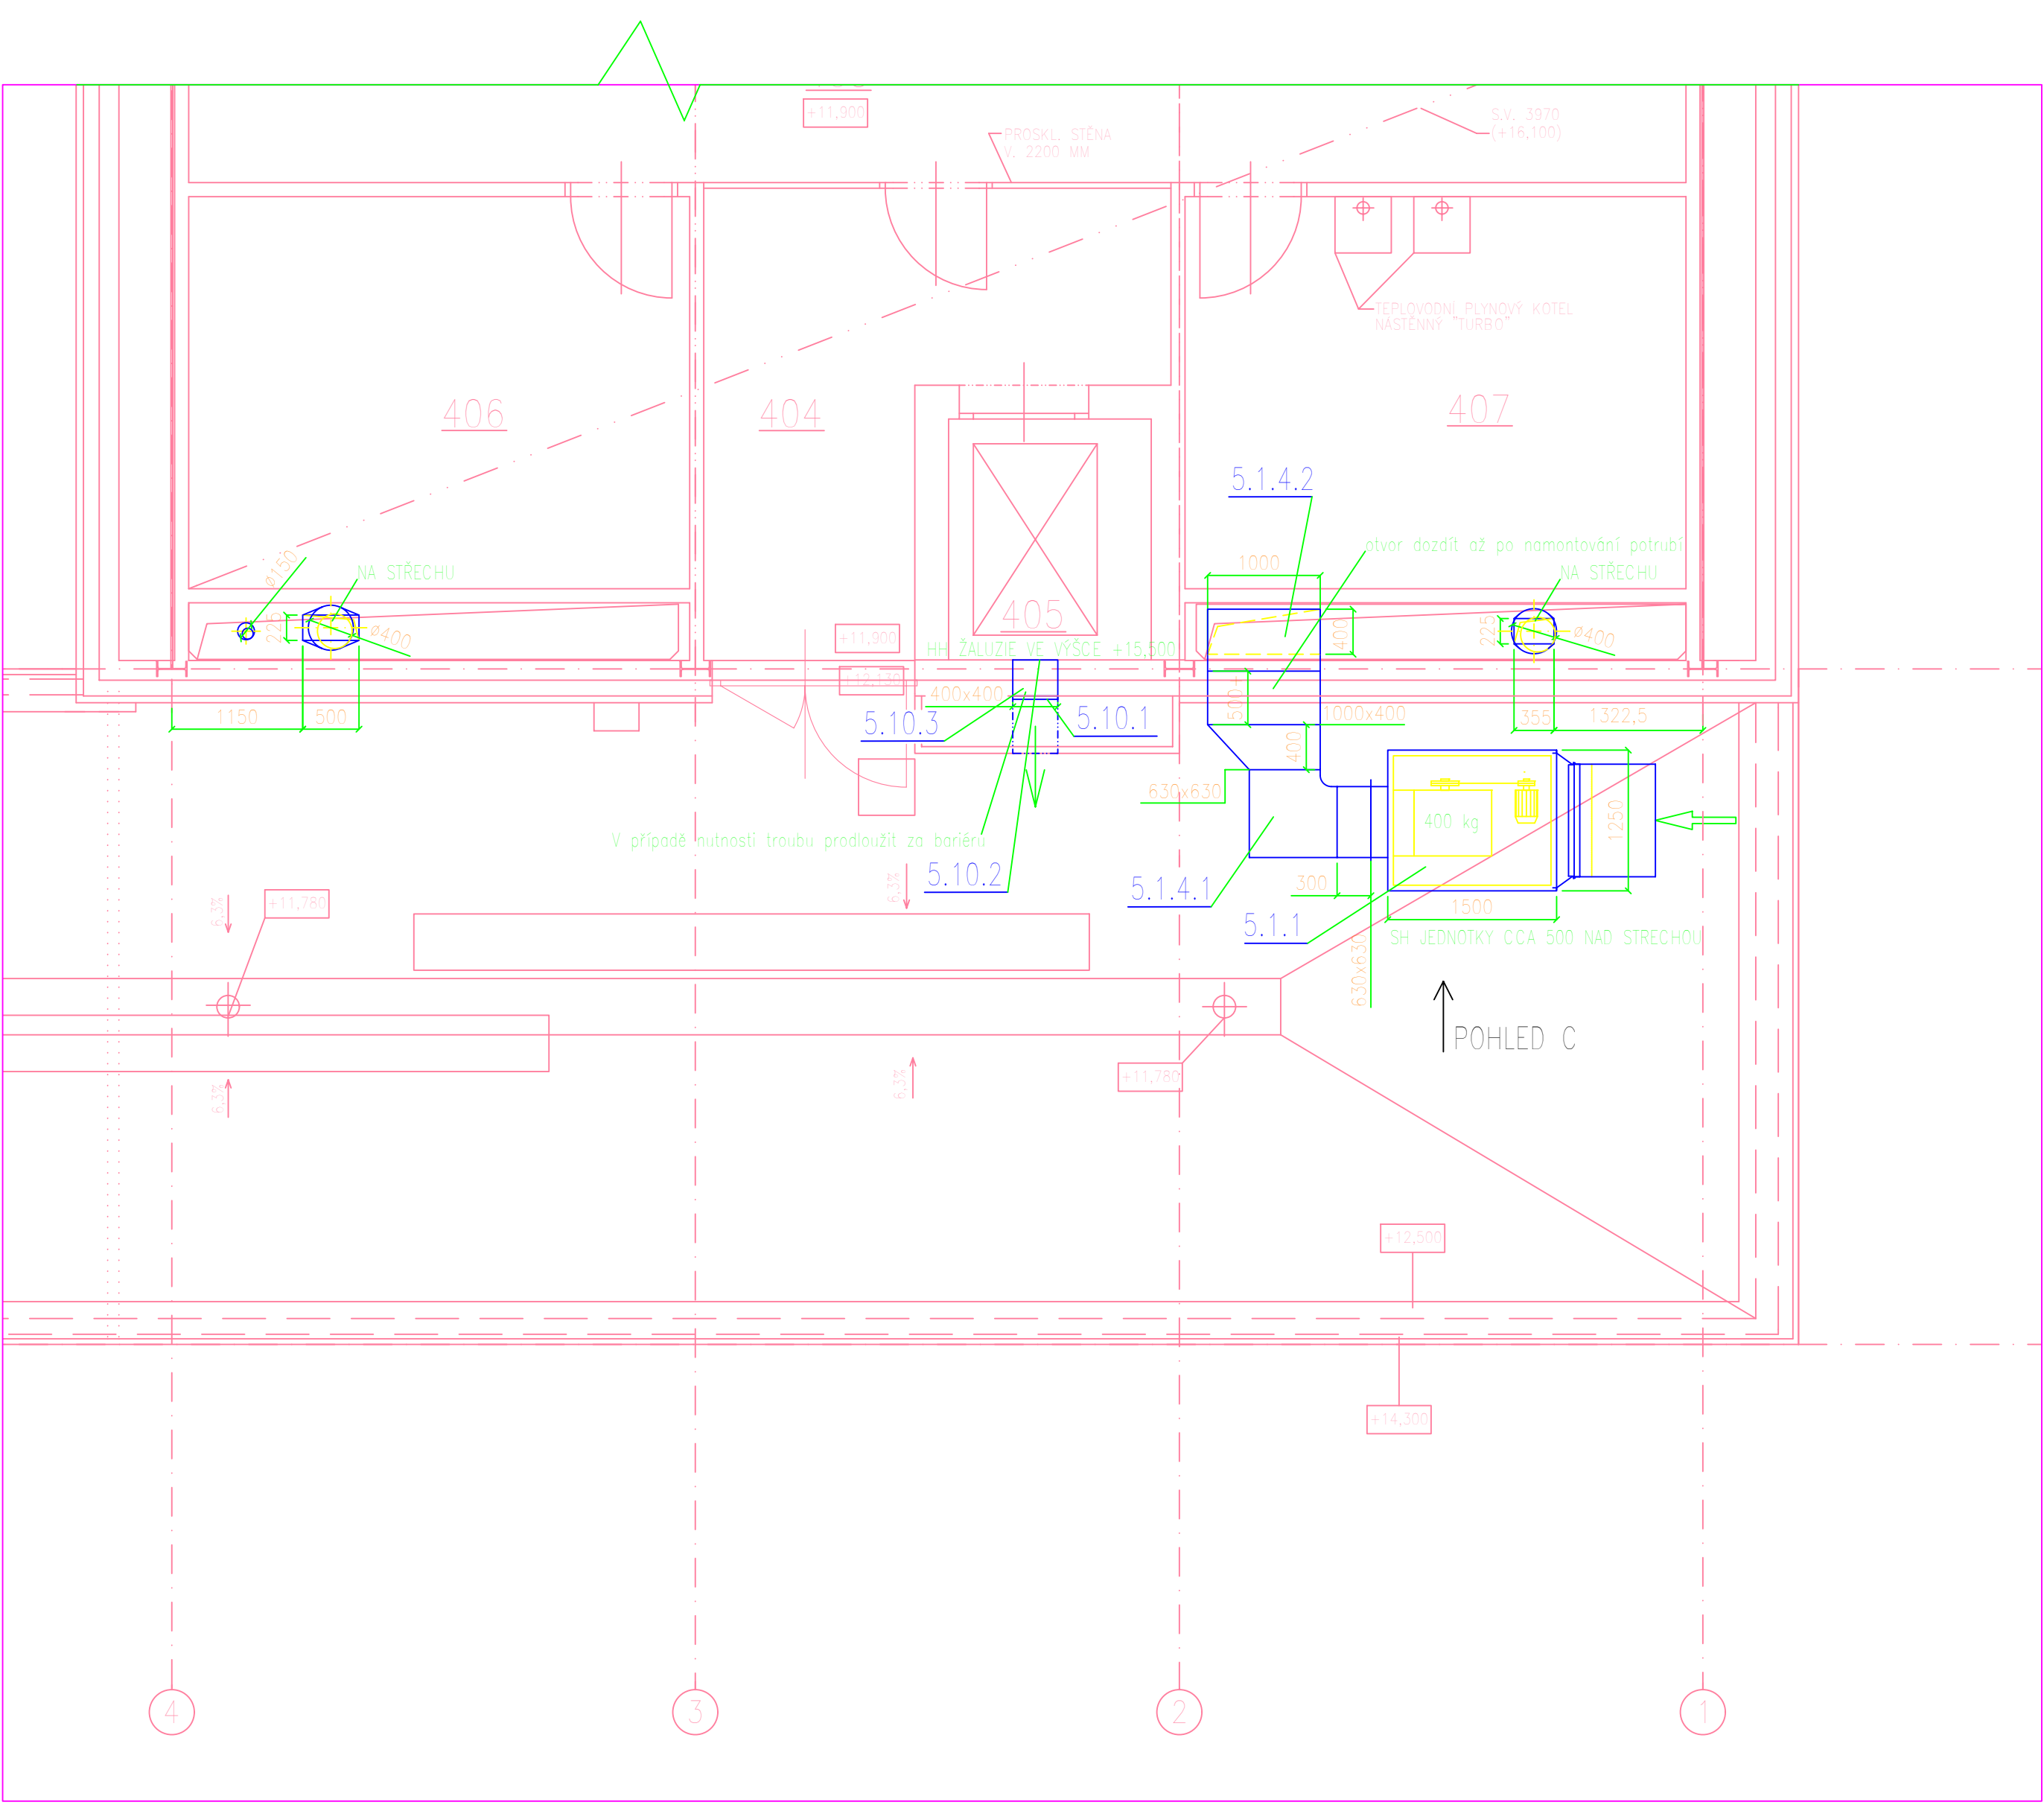

REVIZE	DATUM	JMENO	PODPS	POPIS REVIZE
01	20.7.2024	PŘÍKRYL	SKUTELNÝ STAV	

UKB - O-RD-C-201.1-04-006-01

<b>IMOS</b>	<b>metr@stav</b>	<b>SDRUŽENÍ ILBIT</b>
		OLMOUČKA 174, 627 00 BRNO

JAROMÍR ČERNÝ	KAREL TUZA	PETR UHLÍŘ	<b>4+PLUS</b>
---------------	------------	------------	---------------

SCHÁLIL	PŘÍKRYL	PRÁVY ZPRACOVATEL	AIR KLIMA®	ZODP. PROJEKTANT	ING. JOSEF SYRODIA
HLIN. PROJEKTU	STANISLAV KÚRA	STANISLAV KÚRA	SACHAROVA Č. 1, 602 00 BRNO Tel: +518 321 001 Fax: +518 344 165 www.airklima.cz info@airklima.cz	VYPRACOVAL	ING. JOSEF SYRODIA
INVESTOR	MASARYKOVA UNIVERZITA V BRNĚ				
STAVBA	MASARYKOVA UNIVERZITA V BRNĚ UNIVERZITNÍ KAMPUS BOHUNICE - ILBIT				
ČÁST	C. PS 201.1.1. TECHNOLOGICKÉ VYBAVENÍ LABORATORŮ A2 PJ 201.1.04. VZDUCHOTECHNIKA				
NAZEV VÝKRESU	PŮDORYS 4. NP				
JMENO	PROJ.				
SKUTN.	15.12.2024				
POČET F. A4	12				
Č. ZAKÁZKY	3081-20-000-00				
ARČ.ČÍSLO	4.011				
MĚŘITKO	1 : 50				
ČÍSLO VÝKRESU	006				
REVIZ	01				