


# PŮDORYS TYPICKÉHO DVOULŮŽKOVÉHO POKOJE

půdorys interieru 1:50

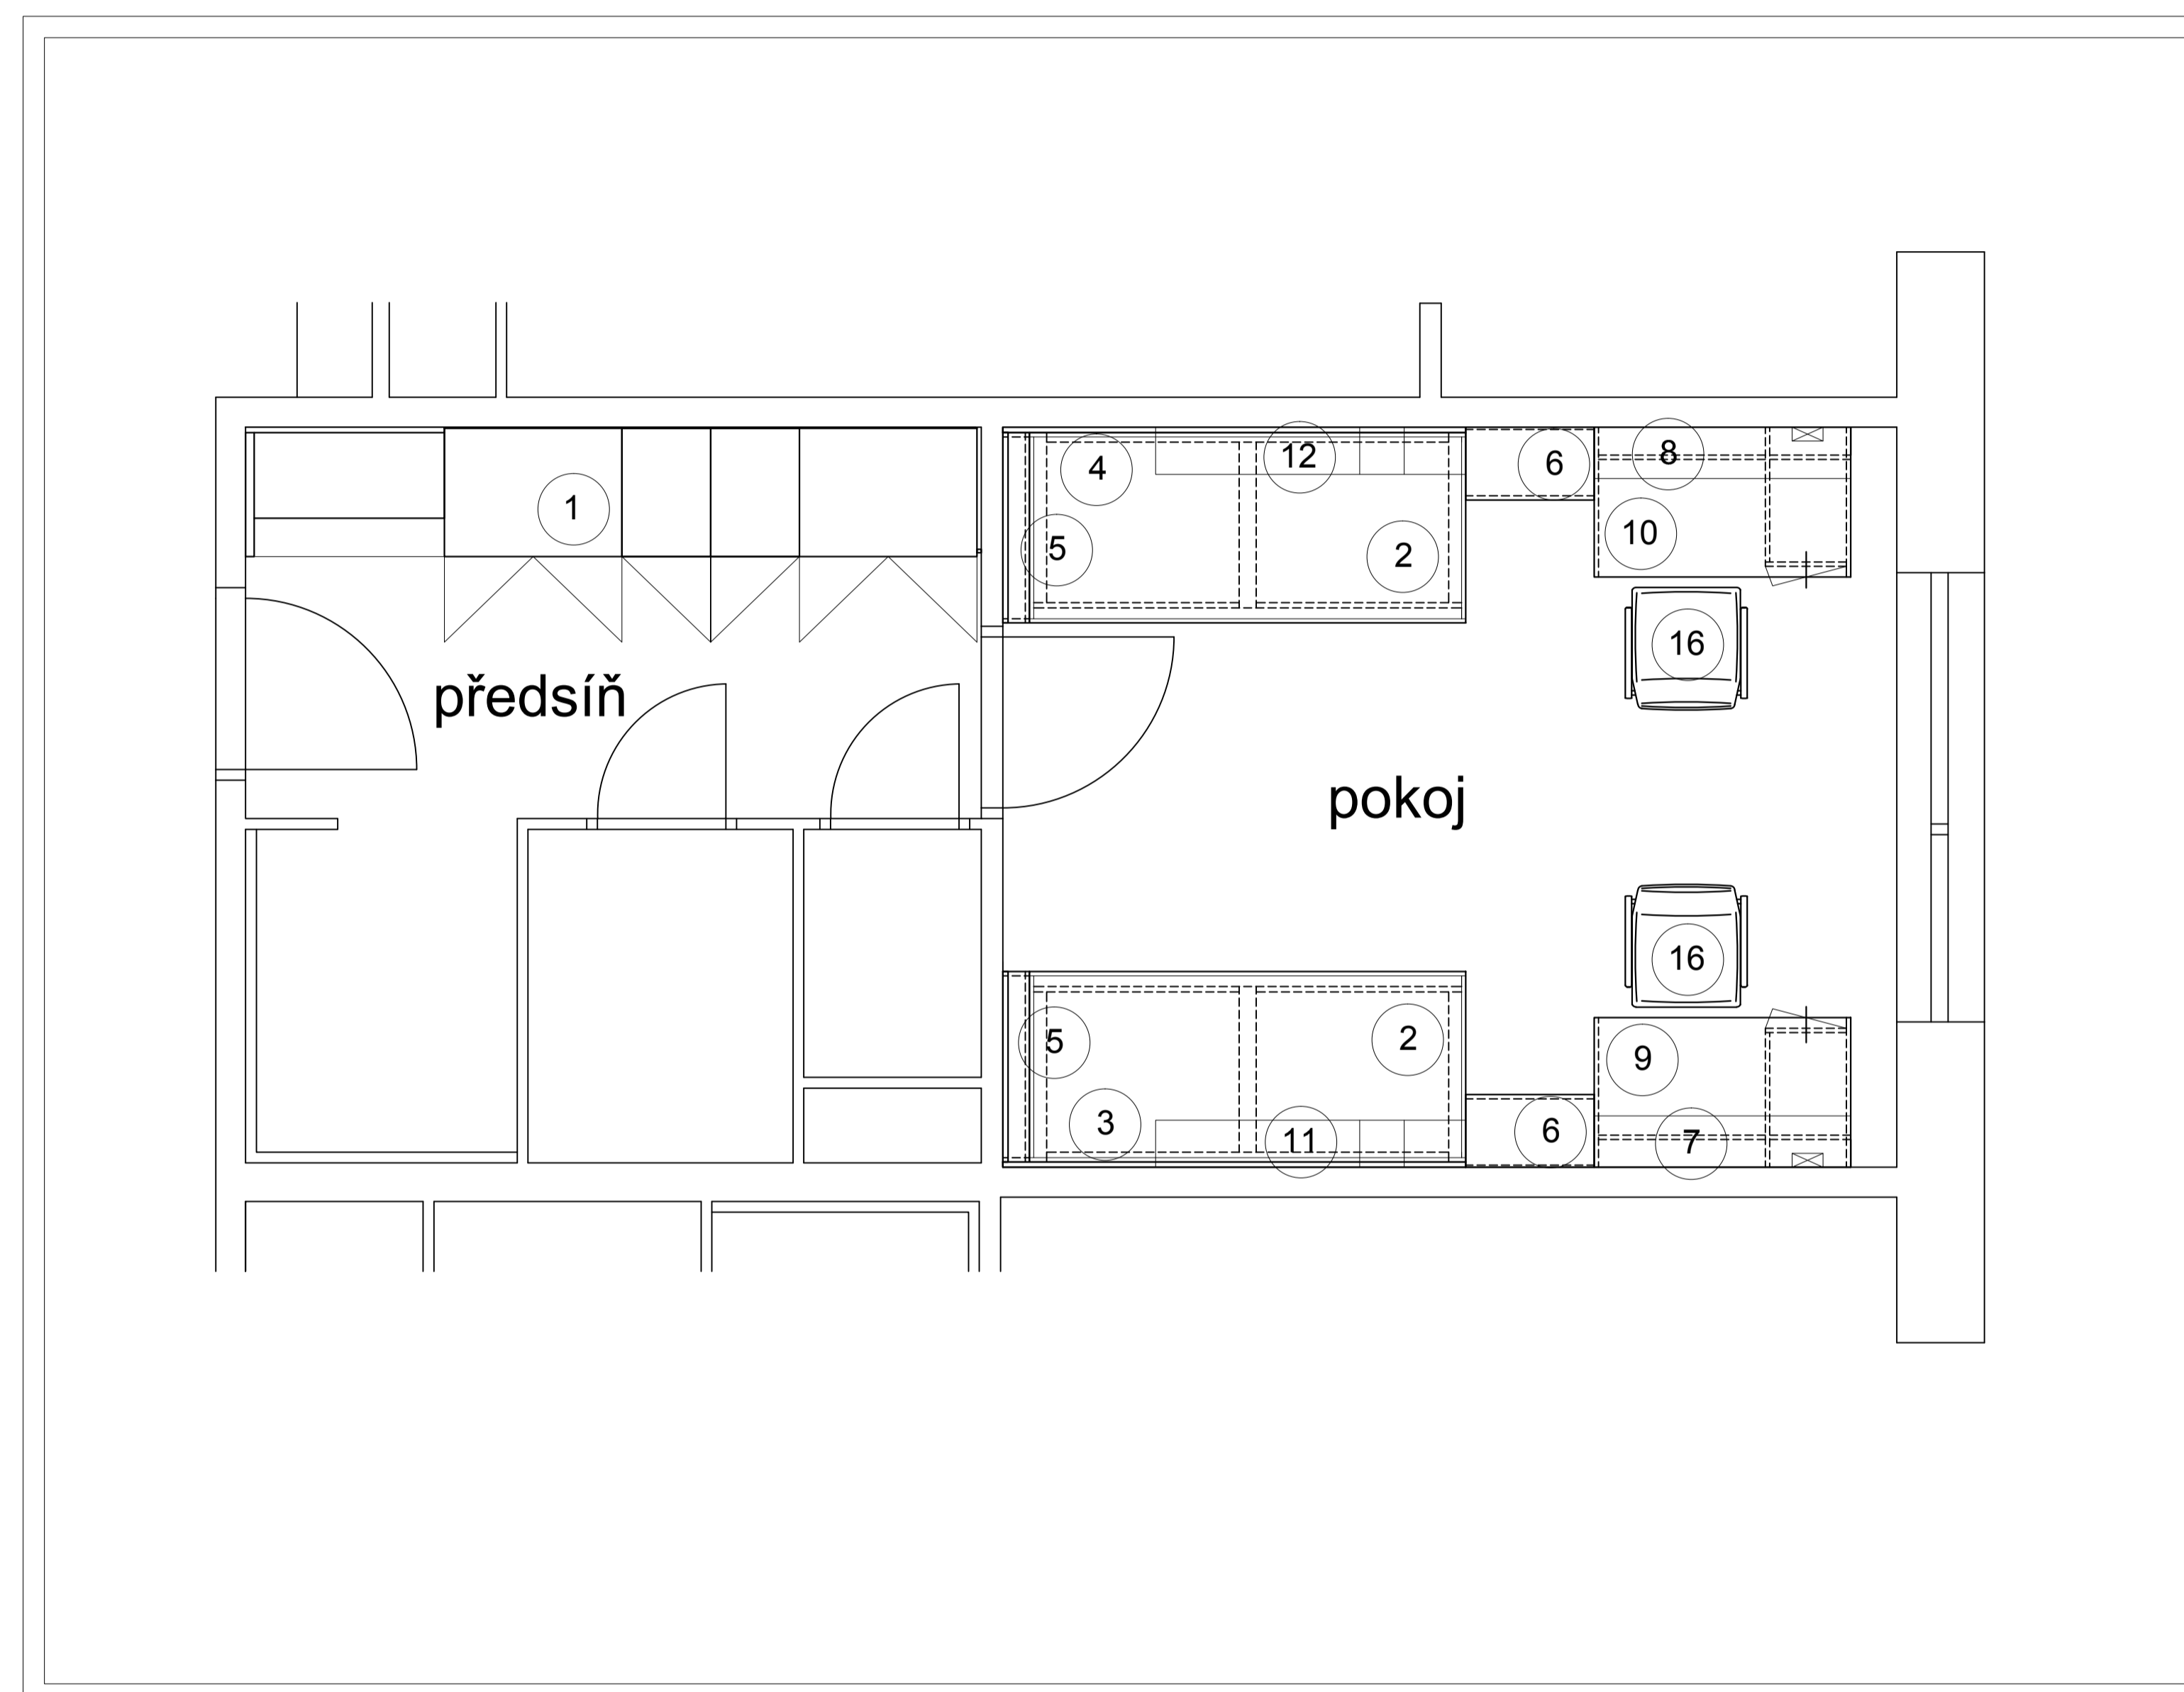

## legenda :

POLOŽKA	Č. 1	SKŘÍŇOVÁ STĚNA , levé provedení	1 ks
POLOŽKA	Č. 2	LŮŽKO	2 ks
POLOŽKA	Č. 3	OBKLAD ZA LŮŽKO DLOUHÝ,prave provedení	1 ks
POLOŽKA	Č. 4	OBKLAD ZA LŮŽKO DLOUHÝ,levé provedení	1 ks
POLOŽKA	Č. 5	OBKLAD ZA LŮŽKO KRÁTKÝ	2 ks
POLOŽKA	Č. 6	SKŘÍŇKA VYSOKÁ, OTEVŘENÁ	2 ks
POLOŽKA	Č. 7	POLIČKA S OSVĚTLENÍM A OBKLAD,prave provedení	1 ks
POLOŽKA	Č. 8	POLIČKA S OSVĚTLENÍM A OBKLAD, levé provedení	1 ks
POLOŽKA	Č. 9	PSACÍ STŮL , prave provedení	1 ks
POLOŽKA	Č. 10	PSACÍ STŮL , levé provedení	1 ks
POLOŽKA	Č. 11	POLIČKA NA STĚNU ,prave provedení	1 ks
POLOŽKA	Č. 12	POLIČKA NA STĚNU , levé provedení	1 ks
POLOŽKA	Č. 16	ŽIDLE PRACOVNÍ	2 ks

DODAVATELSKOU DOKUMENTACI ODSOUHLASIT S AUTOREM INTERIERU

ATELIER KiM BRNO - 04/2014

MU BRNO - KOLEJ , VINAŘSKÁ 5 - POKOJE - INTERIER