


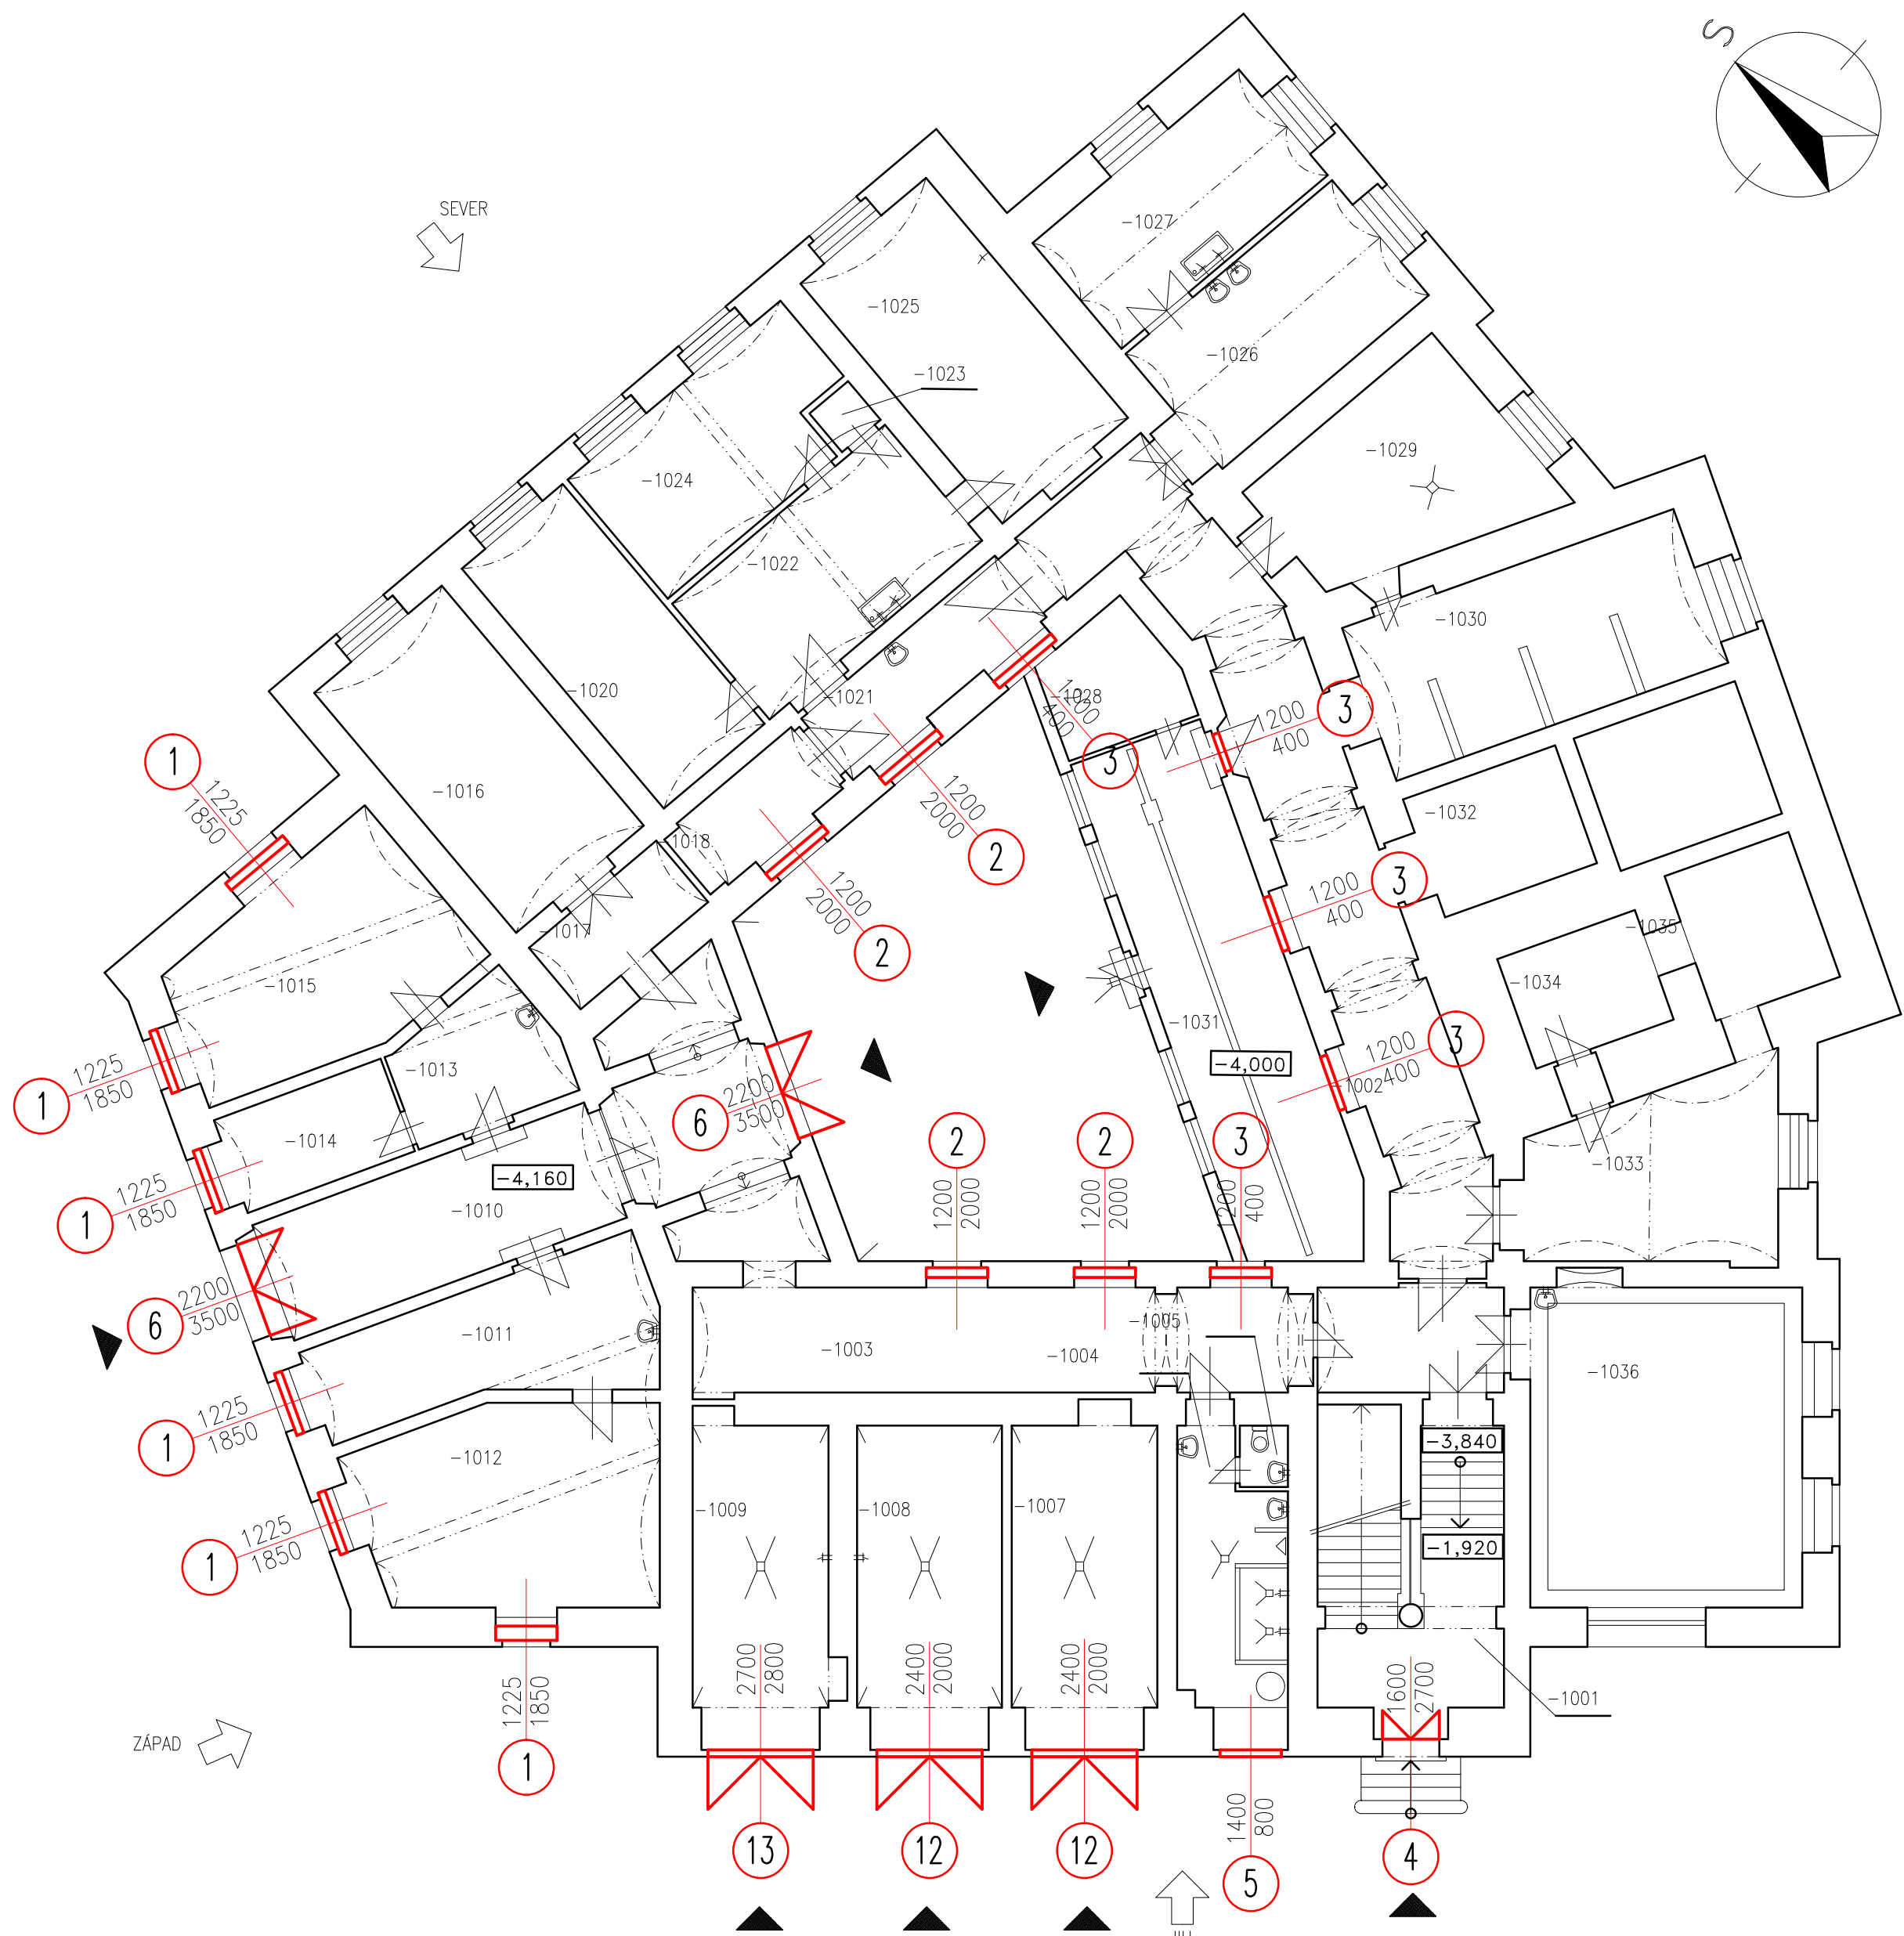


1.PP



LEGENDA ZNAČENÍ

-  opravované okno
-  rozměr okna
-  číslo výpisu prvků

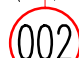Poznámka: půdorysy byly převzaty z pasportu MU a upraveny (rozměry otvorů nutno před výrobou a montáží doměřit)

ŘÍDÍCÍ PROJEKTANT – KONTROLOVAL	V. Janoušek	 ERDING a.s. KOSMAKOVA 28 615 00 BRNO	
KRESLIL	Ing. Kozubík		
KRAJ: Jihomoravský kraj	MÍSTO STAVBY: Brno	DATUM: 02/2014	STUPEŇ: P
INVESTOR: Masarykova univerzita	STAVBA: 2.2 FF – OPRAVA OKEN – REPASE II. ETAPA	ARCHIVNÍ ČÍSLO: 13-184-2_2-R-D11-501	
OBJEKT: ---	ČÁST: Stavba	MĚŘ.: 1:200	Č.v.: 501
NÁZEV VÝKRESU: PŮDORYS 1.PP			