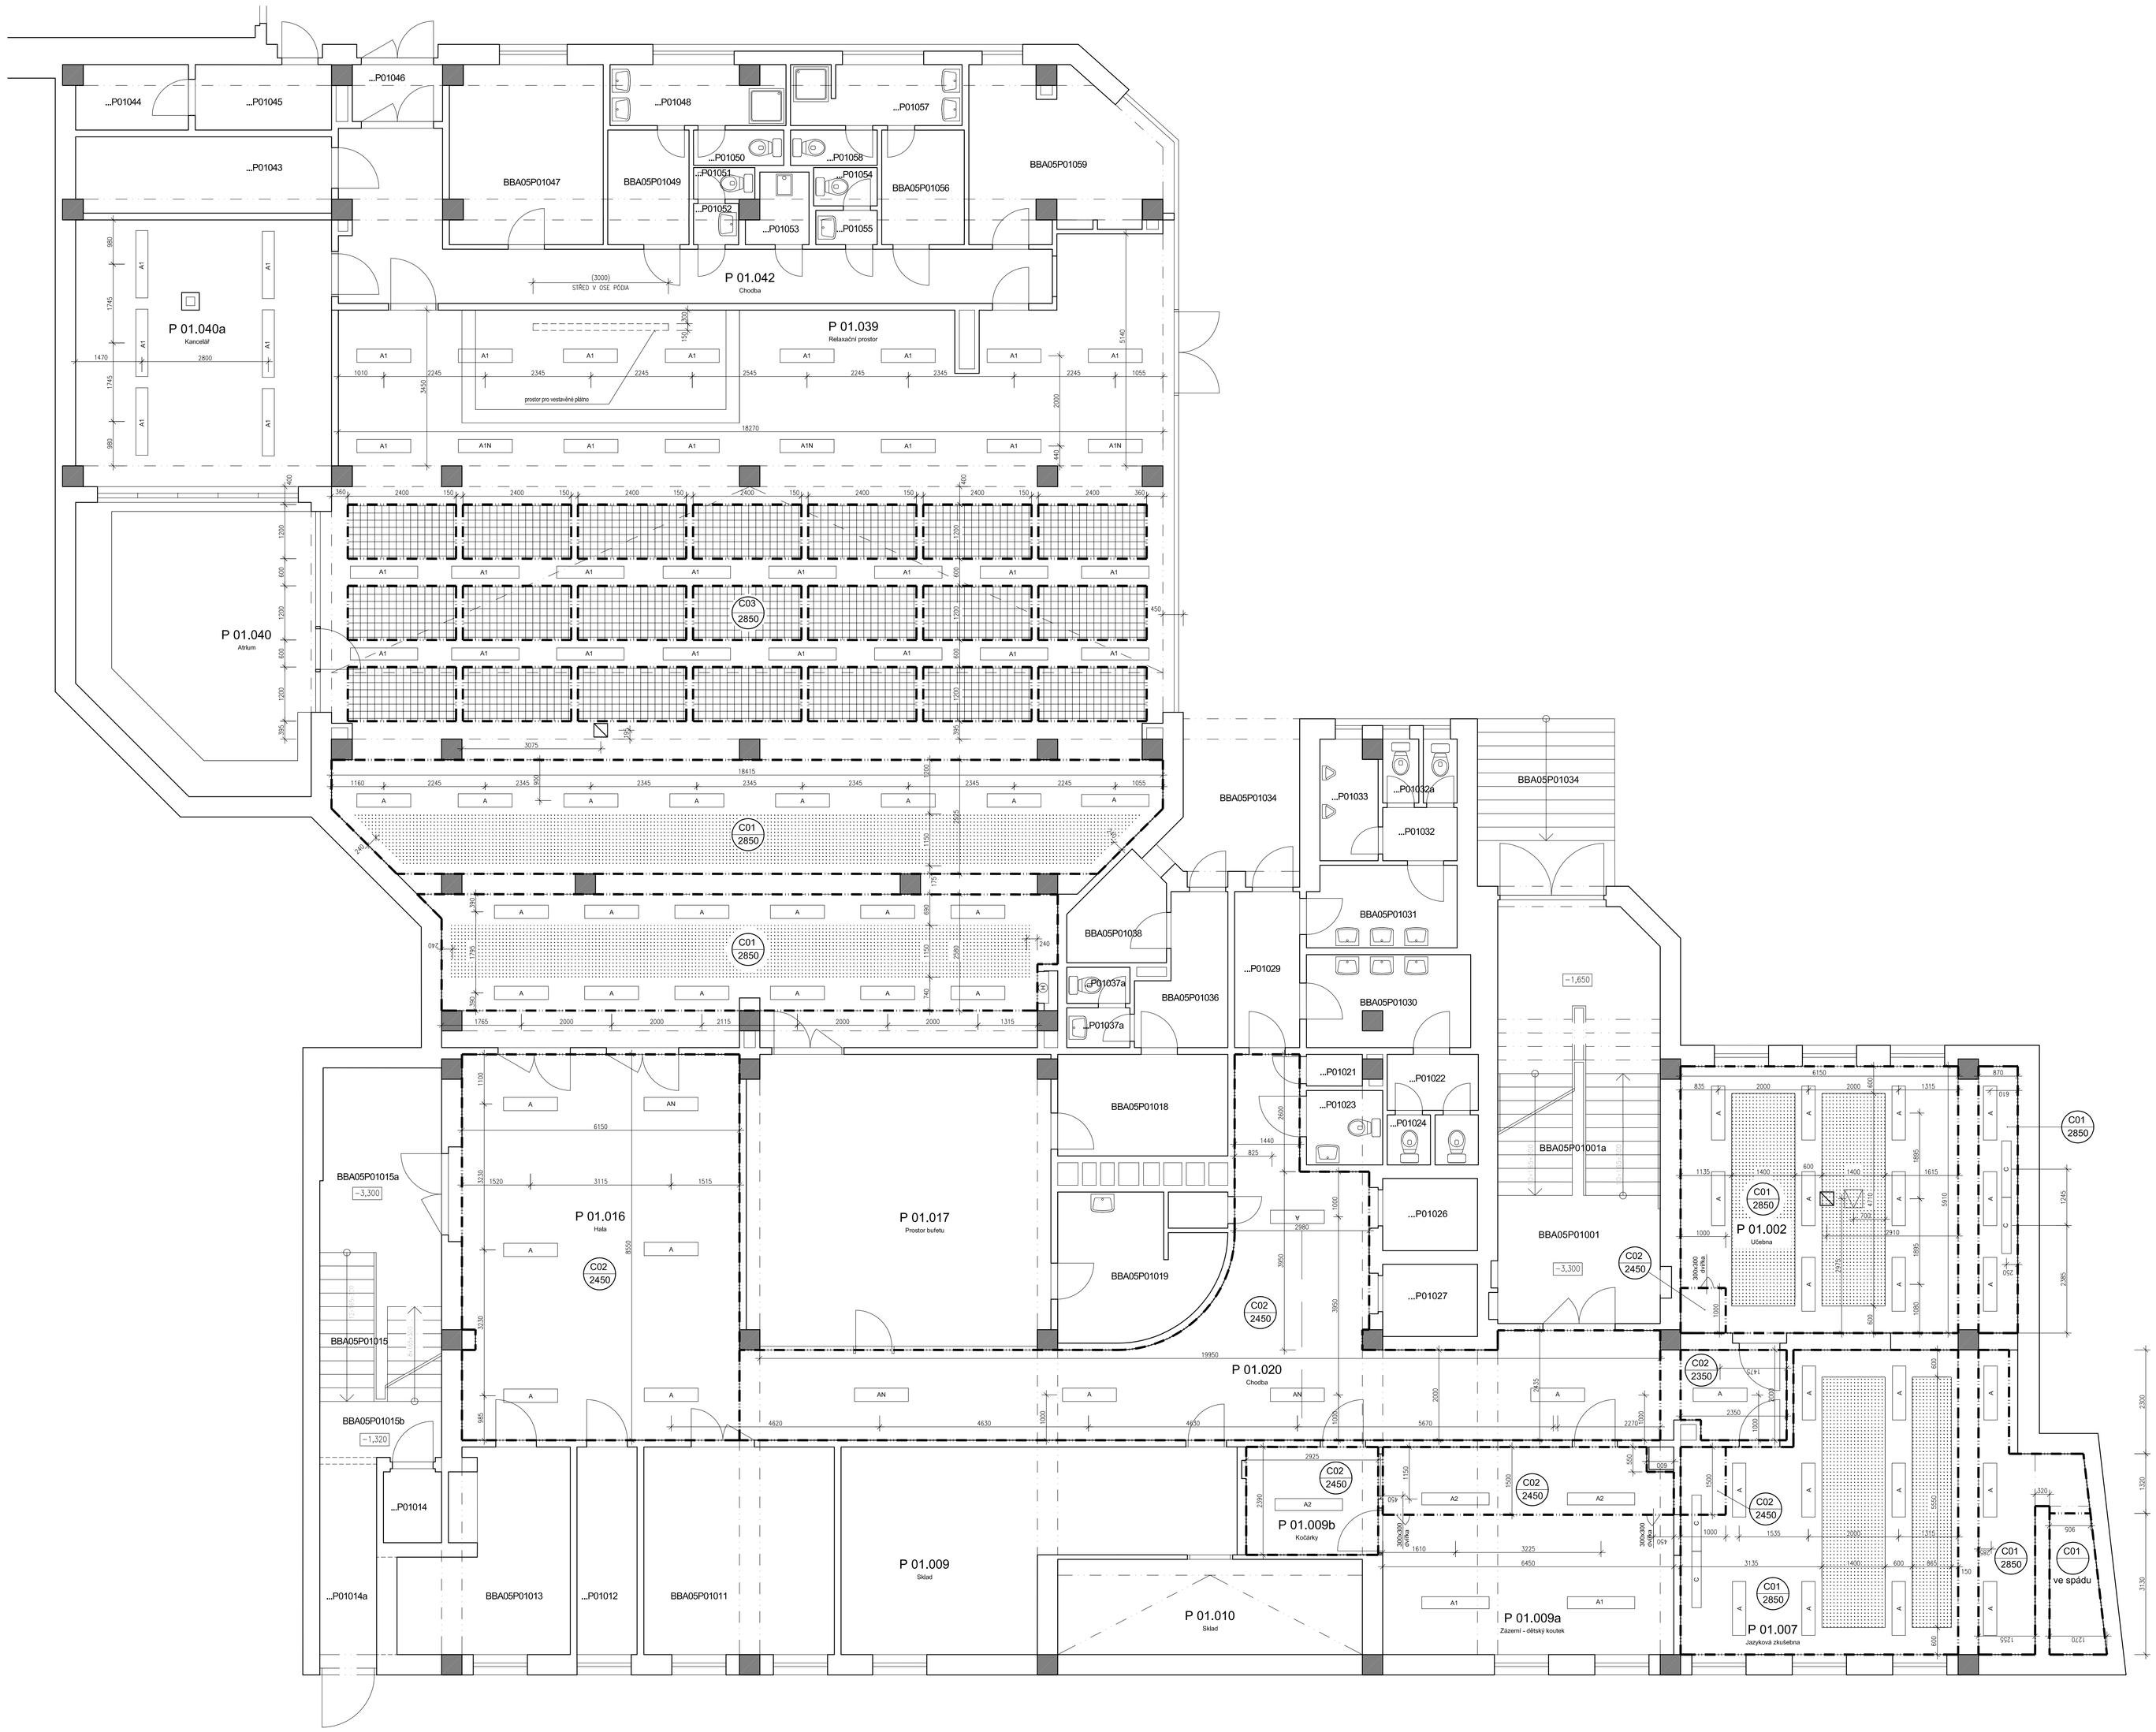

LEGENDA MÍSTNOSTÍ

ČÍSLO MÍST.	ÚČEL MÍSTNOSTI	PLOCHA m²	PODLAHY KÓDI	POPIS	POVRCHOVÁ ÚPRAVA STĚN	PODHLEDY KÓDI	POPIS
	ŘEŠENÉ PROSTORY						
P 01.002	Učebna	44,01	F01	PVC	KERAMICKÝ OBKLAD	C01	SDK PODHLED, v.2850
P 01.007	Jazyková zkušebna	51,20	F01	PVC	KERAMICKÝ OBKLAD	C01	SDK PODHLED, v.2850
P 01.009a	Zázemí - dětský koutek	29,70	F01	PVC	KERAMICKÝ OBKLAD	C02	SDK PODHLED, v.2450
P 01.009b	Kočárky	7,00	F01	PVC	-	C02	SDK PODHLED, v.2450
P 01.009	Sklad	30,62	F01	PVC	STÁVAJÍCÍ	-	-
P 01.010	Sklad	14,24	-	STÁVAJÍCÍ PVC	STÁVAJÍCÍ	-	-
P 01.016	Hala	52,77	F02	PVC	STÁVAJÍCÍ	C02	SDK PODHLED, v.2450 [3]
P01017	Prostor bufetu	43,00	F02	PVC	STÁVAJÍCÍ	-	-
P 01.020	Chodba	64,96	F02	PVC	STÁVAJÍCÍ	C02	SDK PODHLED, v.2450
P 01.039	Relaxační prostor	279,55	F11	KOBEREC	-	C01 C02 C03	AKUSTICKÝ, v.2850 SDK PODHLED, v.2850
P 01.040	Atrium	22,00	1)	PALUBKY/KAČÍREK	STÁVAJÍCÍ	-	-
P 01.040a	Kancelář	33,23	F11	KOBEREC	-	-	-
P 01.042	Chodba	25,17	2)	STÁVAJÍCÍ PVC	STÁVAJÍCÍ	-	-

1) VIZ SKLADBA PLOCHY ÁTRIA
2) VYMĚNIT SDRUŽOVOU PVC LIŠTU PO OBVODU MÍSTNOSTI
3) PRO PŘÍSTUP K INSTALACÍM UVAŽOVAT 6KS REVIZNÍCH DVÍŘEK, BUDE UPŘESNĚNO PO ODKRYTÍ STÁV. PODHLEDU.

LEGENDA PODHLEDŮ

C01 BEZESPÁRY SDK PODHLED
Kombinace plných a perforovaných SDK desek

C02 BEZESPÁRY SDK PODHLED
Podhled z plných SDK desek

C03 AKUSTICKÝ PODHLED
Zavěšené akustické panely ECOPHON SOLO RECTANGLE 1200x2400mm

LEGENDA ZNAČEK

C01 / 2850 — TYP PODHLEDU / VÝŠKA OD ČISTÉ PODLAHY

A / 4 x 49 W — SVÍTIDLO

POLOHA ZAVĚŠENÉHO DATAPROJEKTORU, BUDE UPŘESNĚNA PODLE TYPU DODANÉHO DATAPROJEKTORU.

REVIZNÍ DVÍŘKA V PODHLEDU

REVIZNÍ DVÍŘKA V BOČNÍ SVISLÉ PLOŠE PODHLEDU

PROSTOR PRO UMÍSTĚNÍ PROMÍTACÍHO PLÁTNA, VYNECHAT PODHLEDOVÉ NOSNÍKY

POZNÁMKA

REVIZNÍ DVÍŘKA V SDK PODHLEDECH BUDOU SYSTÉMOVÁ, SÁDROKARTONOVÁ.

LEGENDA SVÍTIDEL

A - SVÍTIDLO ZÁŘIVKOVÉ DO PODHLEDU LYRA 2x28W
A1- SVÍTIDLO ZÁŘIVKOVÉ ZAVĚŠENÉ CANNES, 2x35W
A2- SVÍTIDLO ZÁŘIVKOVÉ PŘISAZENÉ CANNES, 2x35W
C - SVÍTIDLO ZÁŘIVKOVÉ PŘISAZENÉ ASYMETRICKÉ 1x36W

ORIENTAČNÍ SCHEMA

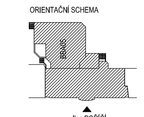

Revize	Datum	Jméno	Podpis	Popis revize

Generální projektant: PAK PROJEKTOVÁ KANCELÁŘ KOSTELECKÁ SPOL. S R.O.

HL. INŽENÝR PROJEKTU	Ing.Hana Svobodová		Projektant profese
Architekt	Ing.arch.K.Steinhauserová		
Vypracoval	Ing.Daniel Rašek		PAK
Masarykova univerzita			
Stavba	Pedagogická fakulta Masarykovi univerzity Rekonstrukce prostoru po bývalé knihovně a studovně v objektu Poříčí 9	Stupeň	DPR
		Datum	06/2014
		Formát	10 x A4
		Zak. č.	3210
Část	D 1.1. Architektonicko stavební řešení	Měřítko	1: 50
Název výkresu	PŮDORYS 1. PODZEMNÍHO PODLAŽÍ PODHLEDY	Č. výkresu	Revize
		007	00